
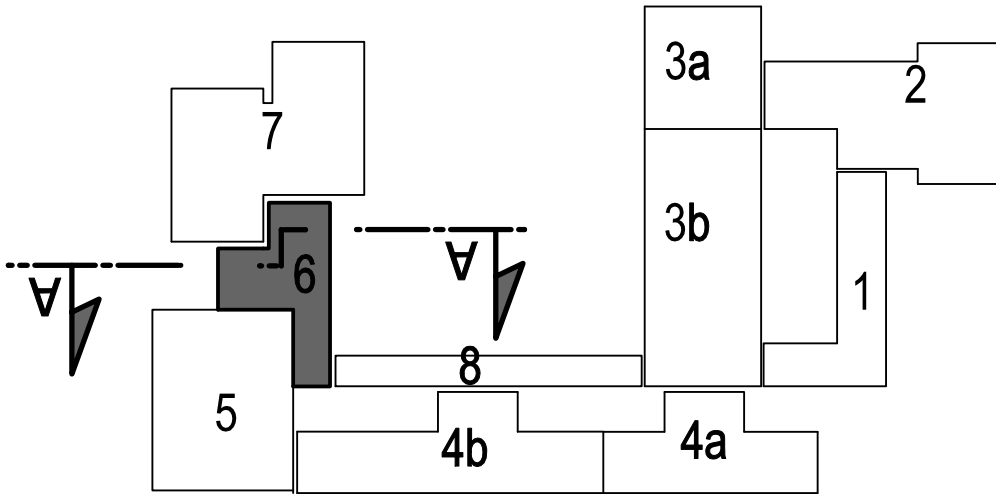
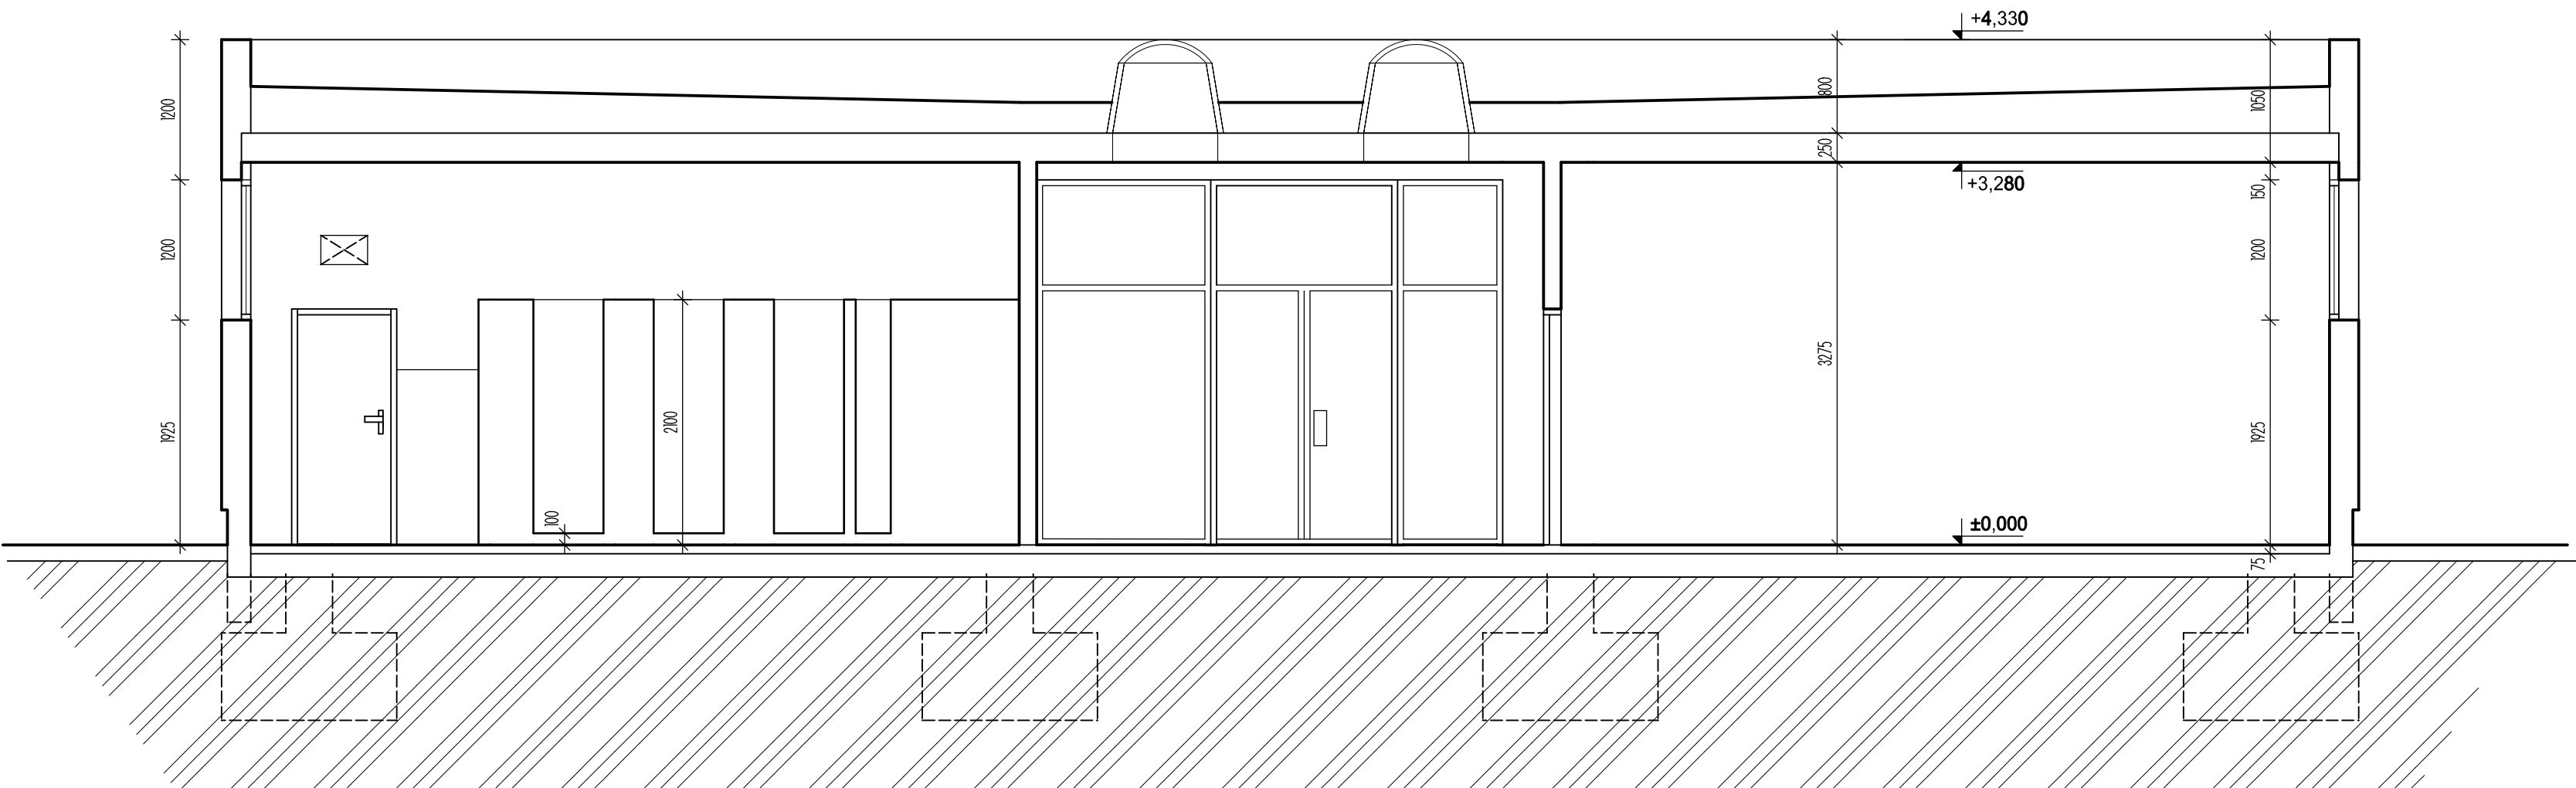


ŘEZ A-A

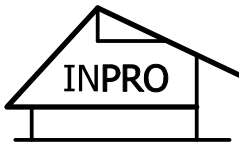

Projektční kancelář: INPRO Černá cesta 1909 738 01 Frýdek - Místek		tel. 558 631 893, 608 888 944 e-mail: muller@inproprojekt.cz web: www.inproprojekt.cz			
Zodpovědný projektant: Ing. Vladimír Müller		Statutární město Frýdek-Místek Radniční 1148 738 22 Frýdek-Místek			
Vypracoval: Ing. Daniel Jezerský					
Investor:		Projektová dokumentace skutečného stavu Základní školy Frýdek-Místek, ČSA 570 (elektronická podoba)			
Akce:					
Objekt:	Název výkresu:		Číslo paré:		
6	ŘEZ A-A				
Stupeň P.D.:	Datum:	Číslo zakázky:	Měřítko:	Číslo výkresu:	
-	VI.2009	06/2009	1:50	F-2	