

KAT.ÚZEM./ULICE/A DRUH POVRCHU
VZDÁLENOST ŠACHET
POŘ.ČÍSLO POVODÍ

ČÍSLA ŠACHET (Šx)

STANIČENÍ KOMUNIKACE

PODÉLNÝ PROFIL
SO 301 - DEŠŤOVÁ KANALIZACE
ÚSEK Č.5
POTRUBÍ PP-DN250-SN12, DL. 33 m

MĚŘÍTKO DÉLEK 1:500
MĚŘÍTKO VÝŠEK 1:100

HLOUBKA VÝKOPU RÝHY


KÓTA DNA STOKY

KÓTA UPRAVENÉHO TERÉNU

KÓTA PŮVODNÍHO TERÉNU

Srovn. rovina
STANIČENÍ [km]

PRŮŘEZ,MATERIÁL,DÉLKA POTRUBÍ
SKLON NA DÉLKU
KAPACITA STOKY l/s A RYCHLOST m/s
VÝPOČTOVÉ MNOŽSTVÍ l/s A RYCHLOST

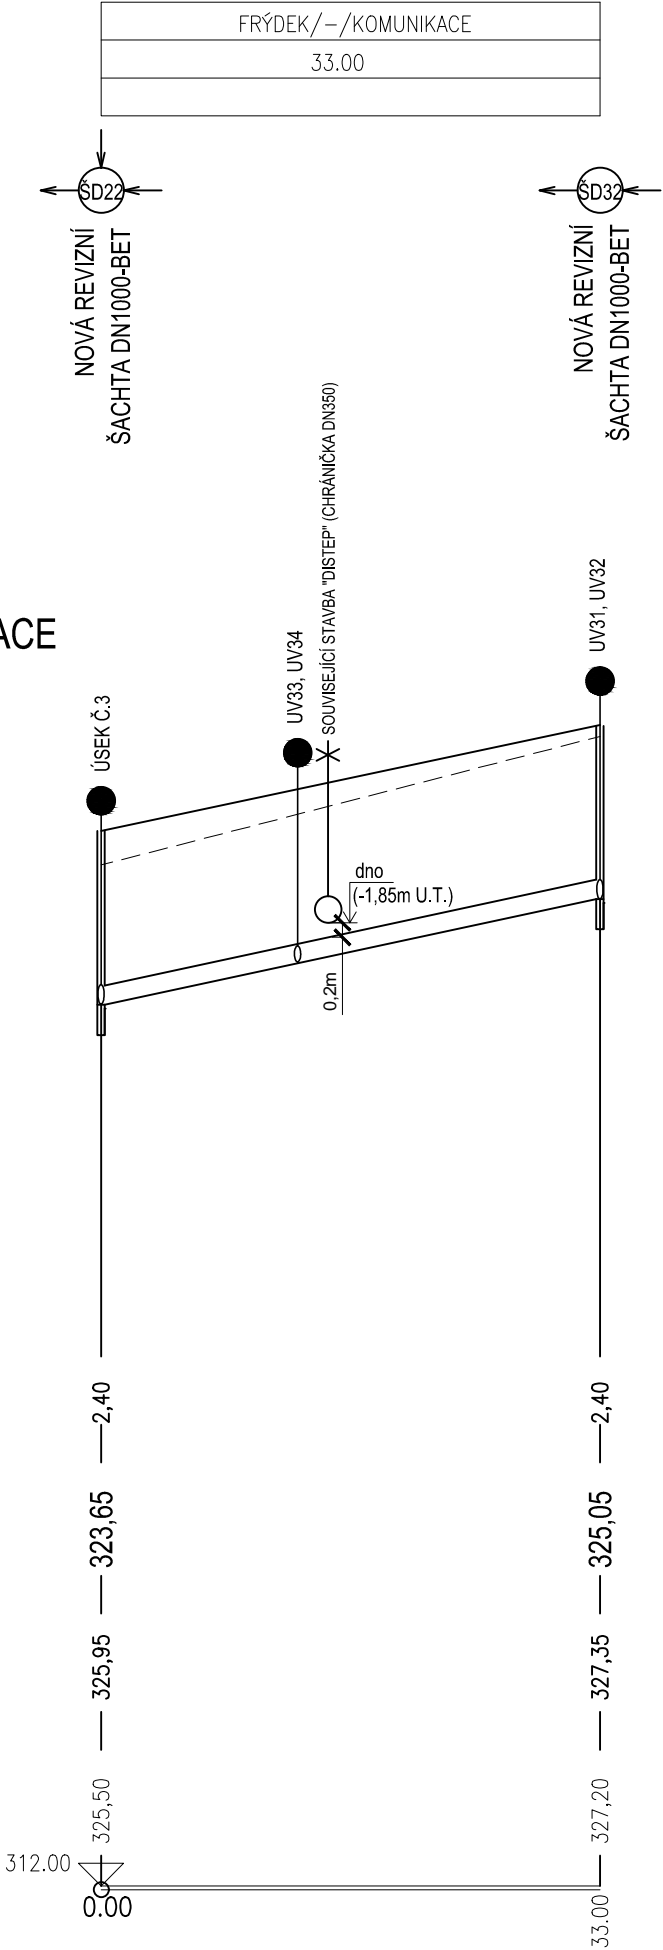

PP-DN250-SN12	33.00
4.20 ‰	33.00
83.33	2.51

LEGENDA:

- ODBOČKA PRO KANALIZAČNÍ PŘÍPOJKU, LEVOSTRANNÉ PŘIPOJENÍ
- ◐ ODBOČKA PRO KANALIZAČNÍ PŘÍPOJKU, PRAVOSTRANNÉ PŘIPOJENÍ
- ZAÚSTĚNÍ KANALIZAČNÍ PŘÍPOJKY DO REVIZNÍ ŠACHTY
- ✕ KŘÍŽENÉ INŽENÝRSKÉ SÍTĚ
- — PŮVODNÍ TERÉN
- UPRAVENÝ TERÉN

POZNÁMKY :

- KŘÍŽENÍ INŽENÝRSKÝCH SÍTÍ JE NAZNAČENO POUZE ORIENTAČNĚ. PŘED ZAPOČETÍM STAVEBNÍCH PRACÍ JE NUTNÉ NECHAT TYTO SÍTĚ VYTÝČIT OD JEJICH SPRÁVCŮ.
- PŘI KŘÍŽENÍ A SOUBĚHU INŽENÝRSKÝCH SÍTÍ DODRŽET ODSUPOVÉ VZDÁLENOSTI DLE NORMY ČSN 73 6005.

GENERÁLNÍ
PROJEKTANT:

DOPRAPLAN s.r.o.
Přemyslovců 462/6
709 00 Ostrava
tel.: +420 556 731 611
www.dopraplan.cz

D.1.
SO 301
DPS

VEDOUCÍ PROJEKTANT			ING. DAGMAR KLAJMONOVÁ		<div>klajm</div> <div>Janošec T.</div> <div>Janošec T.</div>	ING. TOMÁŠ JANOŠEC	
ZODPOVĚDNÝ PROJEKTANT			ING. TOMÁŠ JANOŠEC			projektant zdravotnických a staveb	
ZPRACOVAL			ING. TOMÁŠ JANOŠEC			vodního hospodářství	
TECHNICKÁ KONTROLA			-			IČ: 07467117	
OBJEDNATEL: STATUTÁRNÍ MĚSTO FRÝDEK-MÍSTEK						ČKAIT: 1103687	
KRAJ: MORAVSKOSLEZSKÝ		OKRES: FRÝDEK-MÍSTEK		OBEC: MĚSTO FRÝDEK-MÍSTEK		TEL: 777 08 39 10	
<div>AKCE:</div> <div>Vybudování komunikací a inženýrských sítí v lokalitě Berlín 2</div> <div>ČÁST:</div> <div>SO 301 DEŠŤOVÁ KANALIZACE</div> <div>PŘÍLOHA:</div> <div>PODÉLNÝ PROFIL - ÚSEK Č.5</div>						E-MAIL: tom.janosec@seznam.cz	
						DATUM	01/2025
						MĚŘÍTKO	1:500/100
						STUPEŇ	DPS
						ZAK. ČÍSLO	23027
ČÍS. PŘÍLOHY		PARÉ		03.e			