


LEGENDA STÁVAJÍCÍ STAV: LEGENDA INŽENÝRSKÝCH SÍTÍ:

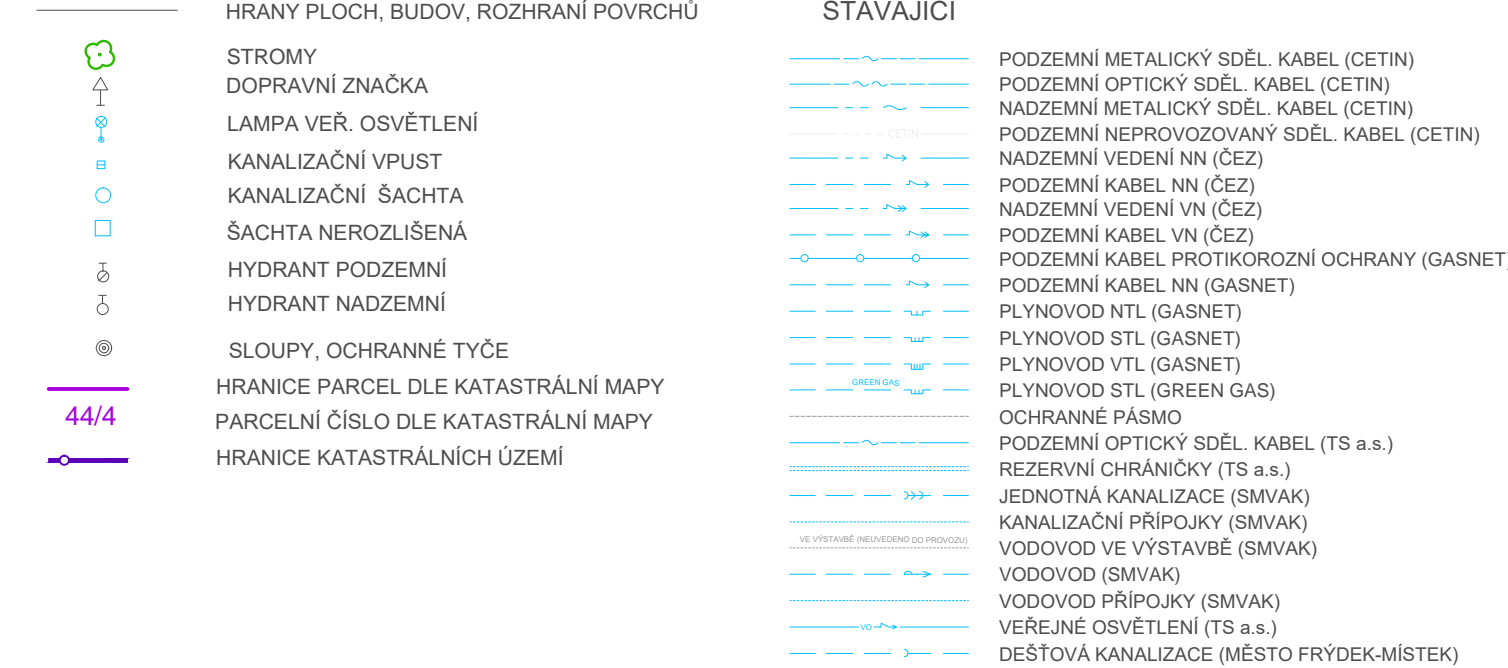

NOVÉ




_____ ZÁBOR TRVALÝ
- - - - - ZÁBOR DOČASNÝ DO 1 ROK

POZN. 1: V MÍSTĚ, KDE STAVAJÍCÍ PLYNOVOD PROCHÁZÍ POD SIL. II. TRÝDÍ BUDOU PROVEDENY NA ZAČÁTKU STAVBY KOPÁNÉ SONDY PRO ZJIŠTĚNÍ HROUBKY PLYNOVODU. POKUD PLYNOVODNÍ POTRUBÍ BUDĚ MEZI MENŠÍ KRYTÍ NEJ 1500 mm TLAK SE STAVAJÍCÍ PLYNOVODNÍ STĚNĚNÍ VYKÁZAL BYL PŘEDVĚDĚN NA CÍPĚŘENÍ. ANI NEPODĚL K POŠKOZENÍ POTRUBÍ. OBYPSK PÍSEK MM. 200 mm NAD PLYNOVODNÍM ZAŘÍZENÍM BUDĚ ZACHOVÁN V SOULADU S TP 702 04. PRO ZVÝŠENÍ UNOSNOSTÍ PODLOŽÍ VOZOVKY BUDĚ NA PARAPLÁNÍ VOZOVKY ROZPOŠTŘENA VYTŽIŽNÁ DVOUSOJA GEOVRZ 2 PŘESAHEM MM. 750 mm OD OSY PLYNOVODNÍHO ZAŘÍZENÍ NA OBE STRANY.

SANACE PODLOŽKY BUDĚ PROVEDENA POUZE V TL. 300 mm A BUDĚ PROVEDENA Z KAMENIVA FRACKE 032. ZÁSYP LZE HUTNIT AŽ DO 300 mm NAD POTRUBÍM.

JEDNÁ SE O KM 0,072:

POKUD BUDE PLYNÁRENSKÉ ZAŘÍZENÍ V HLOUBCE VĚTŠÍ NEŽ 1500 mm LZE PROVÉST STANDARDNÍ SANACI AKTIVNÍ ZÓNY.

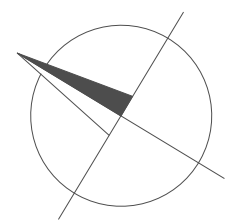

VEDOUcí PROJEKTANT	ING. DAGMAR KLAJMONOVÁ		ZHOTOVITEL:	
ZODPOVĚDNÝ PROJEKTANT	ING. DAGMAR KLAJMONOVÁ			
ZPRACOVAL	ING. DAVID FEKETE			
TECHNICKÁ KONTROLA	ING. PAVEL HANYK			
OBJEDNATEL: STATUTÁRNÍ MĚSTO FRYDEK-MÍSTEK				
KRAJ: MORAVSKOSLEZSKÝ	OKRES: FRYDEK-MÍSTEK	OBEC: MĚSTO FRYDEK-MÍSTEK		
AKCE: Vybudování komunikací a inženýrských sítí v lokalitě Berlín 2				
ČAST: SO 101 - SILNICE II. TŘÍDY				
PŘÍLOHA:			ČÍS. PŘÍLOHY	PARE
SITUACE			02.	