


| PŮDORYS 1.PP           |                    |             |                  |            |              |                      |
|------------------------|--------------------|-------------|------------------|------------|--------------|----------------------|
| Č.M.                   | NÁZEV MÍSTNOSTI    | PLOCHA (m²) | PODLAHA          | STĚNY      | STROP        | POZNÁMKA             |
| -1.01                  | ZÁDVEŘÍ 1          | 13,9        | ker.dlažba S1    | omítka     | omítka       | sokl                 |
| -1.02                  | WC PRACOVNÍCI      | 3,4         | ker.dlažba S1    | ker.obklad | omítka       | ker. obklad v. 2,0 m |
| -1.03                  | TECHNICKÁ MÍSTNOST | 8,4         | ker. dlažba S1   | omítka     | omítka       | sokl                 |
| -1.04                  | SCHODIŠTĚ          | 4,4         | cement. stěrka   | omítka     | omítka       | -                    |
| -1.05                  | ÚKLIDOVÁ KOMORA    | 1,1         | ker.dlažba S1    | omítka     | omítka       | sokl                 |
| -1.06                  | VÝTAH NÁKLADNÍ     | 1,4         | bet. mazanina S1 | omítka     | -            | -                    |
| -1.07                  | KANCELÁŘ           | 17,3        | linoleum S1      | omítka     | omítka       | sokl. lišta 1        |
| -1.08                  | KNIHOVNA           | 113,5       | linoleum S1      | omítka     | omítka       | sokl. lišta 1        |
| -1.09                  | ZÁDVEŘÍ 2          | 12,3        | čistící zóna S1  | omítka     | omítka       | sokl. lišta 2        |
| -1.10                  | ARCHIV KNIH        | 32,2        | ker.dlažba S1    | omítka     | omítka       | sokl                 |
| -1.11                  | VÝTAH OSOBNÍ       | 3,1         | bet. mazanina    | omítka     | -            | -                    |
| -1.12                  | CHODBA             | 5,5         | ker.dlažba S1    | ker.obklad | SDK, v. 2,3m | sokl                 |
| -1.13                  | WC ZTP             | 3,8         | ker.dlažba S1    | ker.obklad | SDK, v. 2,3m | ker. obklad v. 2,0 m |
| -1.14                  | WC NÁVŠTĚVNÍK      | 3,8         | ker.dlažba S1    | ker.obklad | SDK, v. 2,3m | ker. obklad v. 2,0 m |
| -1.15                  | SLABOPROUDE EL.    | 3,2         | ker.dlažba S1    | omítka     | SDK, v. 2,3m | sokl                 |
| UŽITKOVÁ PLOCHA CELKEM |                    | 227,3       |                  |            |              |                      |
| CELKEM                 |                    | 227,3       |                  |            |              |                      |

LEGENDA

- Stávající konstrukce
- Nové konstrukce
- Spárorez dlažby 200 x 200 mm  
(nerektifikovaná, spára 8 mm)

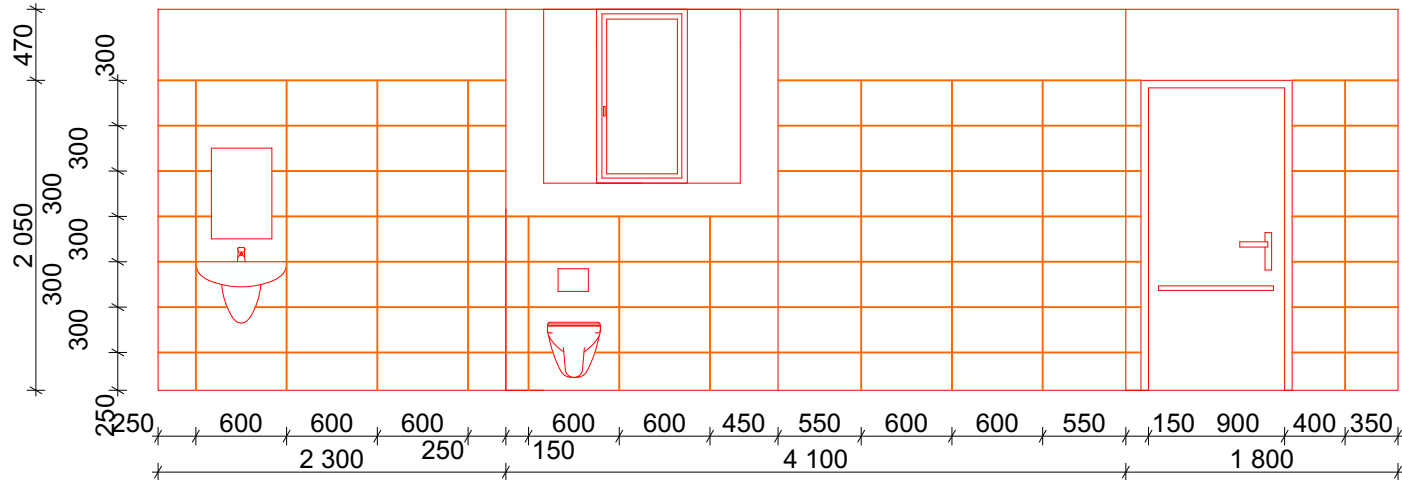

Spárorez obkladu m.č. -1.13



Základní zásady pro spárorez obkladů:

- obklady jsou ukončeny s horní hranou obložek dveří
- pod zařizovacími předměty upřednostnit umístění celé obkladačky
- v případě, že vychází dořez menší než 1/3 obkladačky, lze posunout rastr o 1/2 obkladačky pro vyrovnání
- spáry vzhledem k rozdílnému formátu dlažby a obkladu na sebe nenavazují
- spárováno shodným odstínem spárovačky s obkladem, spára 2-3 mm

±0,000 = +317,60 m.n.m, S-JTSK, Bpv

|   |  |            |  |   |  |   |      |      |
|---|--|------------|--|---|--|---|------|------|
| ZODP. PROJEKTANT  |  | VYPRACOVAL |  | KONTROLOVAL   |  | <div>PPSKANIA</div> <div>PROJEKČNÍ PRACOVNA ČINNOST</div>   |      |      |
| Ing. arch. et Ing. Daniel Vaněk, Ph.D.  |  |            |  | Ing. Pantůček Miroslav  |  |   |      |      |
|            |  |            |  |  |  |   |      |      |
| KATASTRÁLNÍ ÚZEMÍ, PARC.Č. : 1117, 1085/122, 1085/88, 1085/85                                   |  |            |  |   |  | PPS Kania s.r.o., Nivnická 665/10, 709 00<br>tel : 596 245 252 , fax : 596 245 262 , e-mail : projekce@pps-kania.cz |      |      |
| MÍSTO STAVBY : ul. Jiráskova 506, Frýdek-Místek   |  |            |  |   |  | ARCHÍV  |      |      |
| STAVEBNÍK / OBJEDNATEL : Statutární město Frýdek-Místek<br>Radniční 1148, 738 01, Frýdek-Místek |  |            |  |   |  | PPS-06/24   |      |      |
|   |  |            |  |   |  | DPS   |      |      |
| NÁZEV AKCE :<br><br>Zpracování PD - revitalizace Městské knihovny Frýdek-Místek, Jiráskova 506  |  |            |  |   |  | DATUM   | PARÉ |      |
|   |  |            |  |   |  | 02/2025   |      |      |
|   |  |            |  |   |  |   |      |      |
|   |  |            |  |   |  | 06/24   |      |      |
| OBJEKT : D.2.5 Interiér   |  |            |  |   |  | MÉRITKO   |      |      |
| ČÁST : D.2 - TECHNICKÉ A TECHNOLOGICKÉ ZAŘÍZENÍ   |  |            |  |   |  | 1:75, 1:50  |      |      |
| OBSAH :<br><br>Půdorys 1.PP - interiér  |  |            |  |   |  | ARCHIVNÍ ČÍSLO :  |      | Č.V. |
|   |  |            |  |   |  | PPS-06/24-D.2.b.  |      |      |
|   |  |            |  |   |  |   |      | 01   |