


VZOROVÝ PŘÍČNÝ ŘEZ

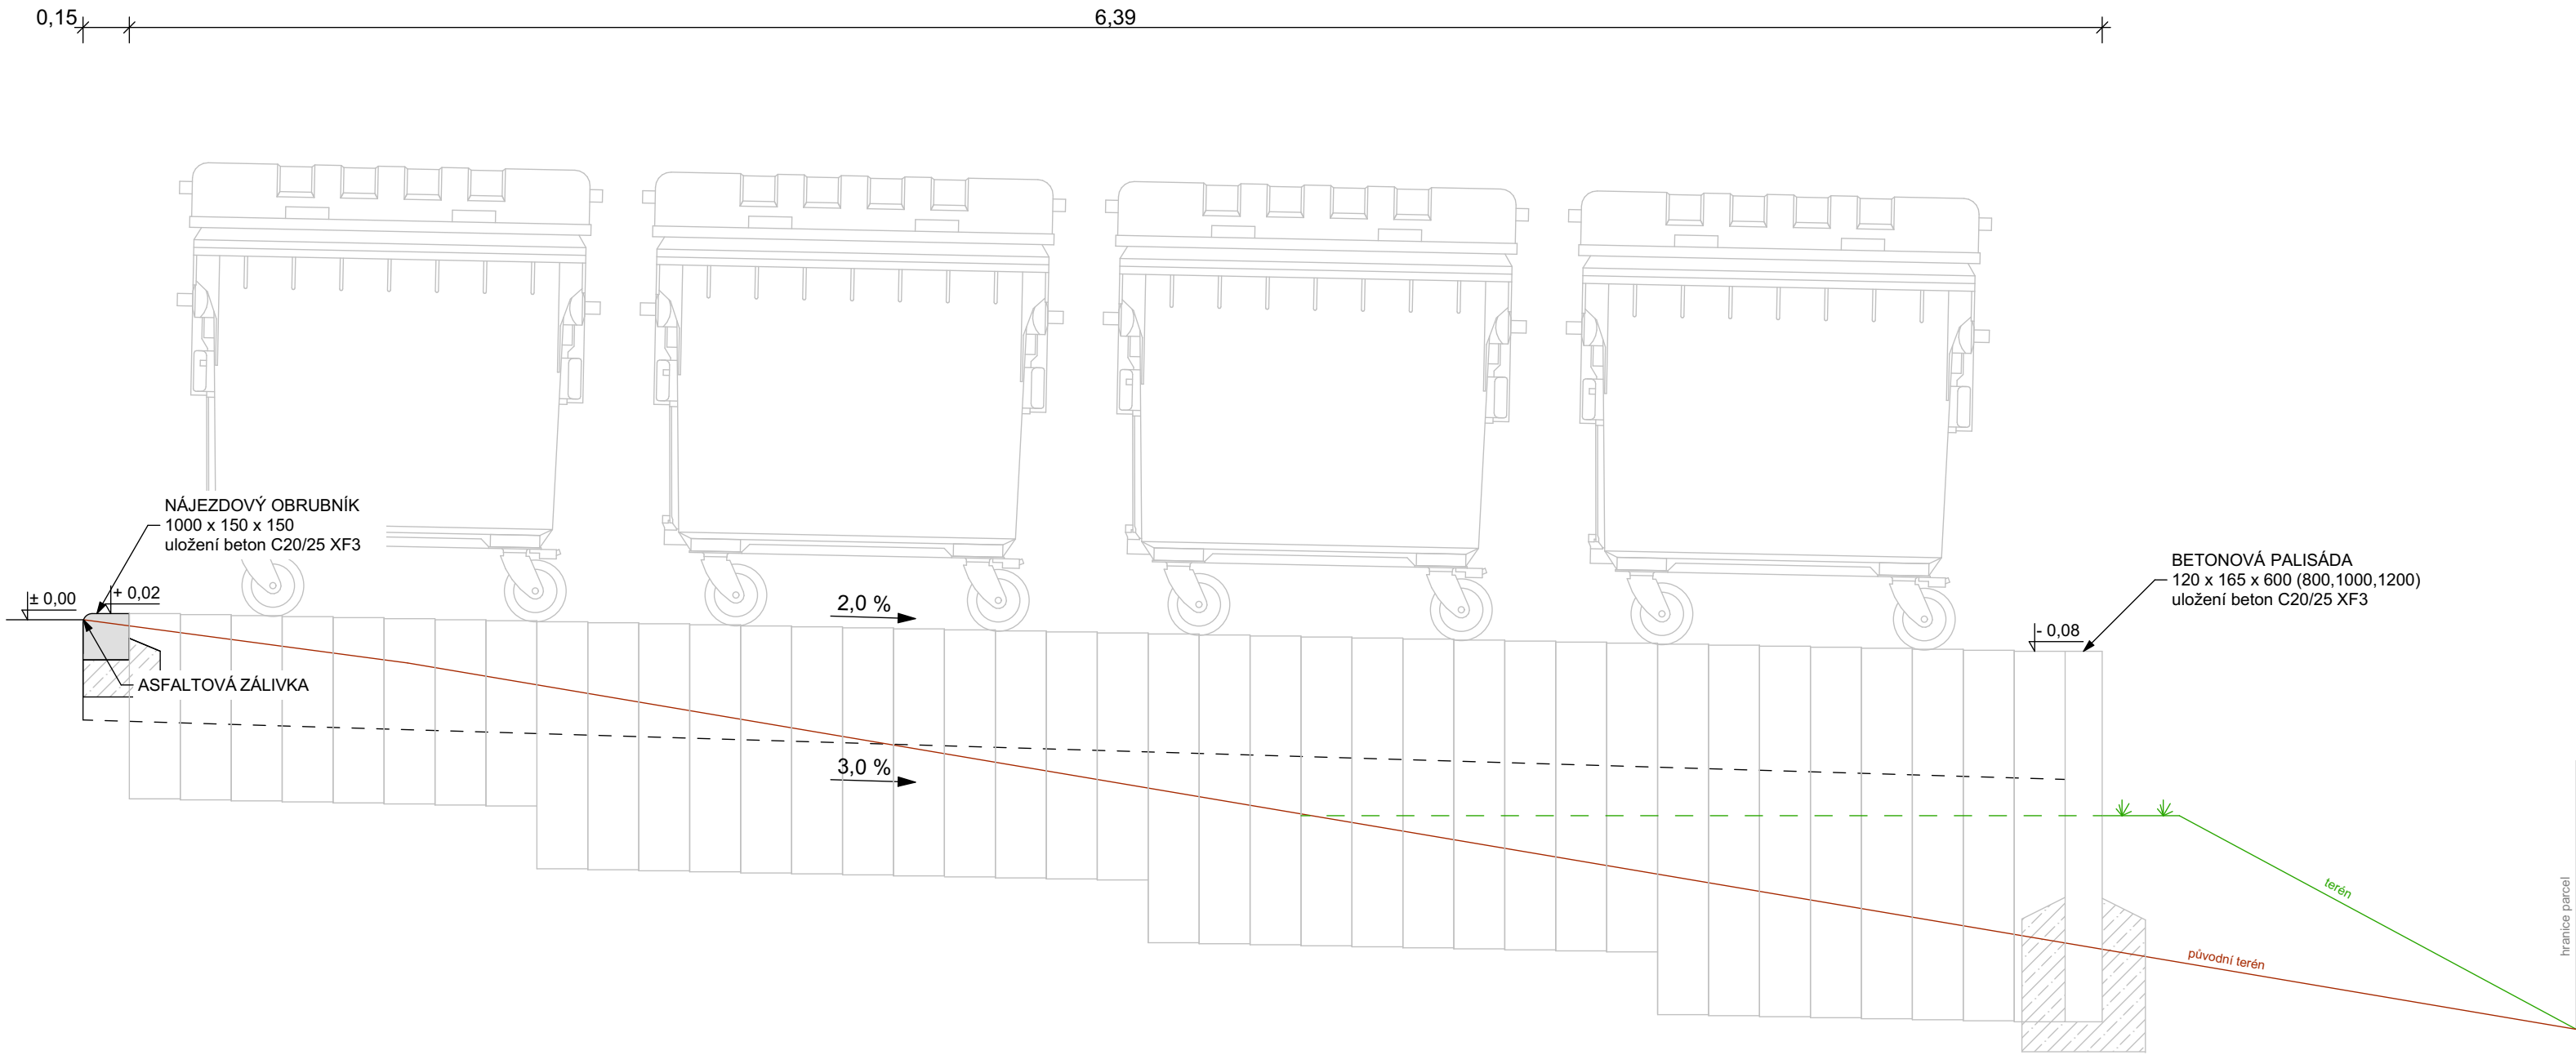



SKLADBA SK

|                                      |        |               |                             |
|--------------------------------------|--------|---------------|-----------------------------|
| - ZÁMKOVÁ DLAŽBA                     | 60 mm  | (ČSN 73 6131) |                             |
| - zapískování křemičitým pískem      |        |               |                             |
| - LOŽE Z DRCENÉHO KAMENIVA fr. 4/8   | 40 mm  | (ČSN 73 6126) |                             |
| - ŠTĚRKODRŤ ŠD <sub>B</sub> fr. 0/32 | 250 mm | (ČSN 73 6126) | E <sub>def,2</sub> = 50 MPa |
| - ZEMNÍ PLÁŇ                         |        |               | E <sub>def,2</sub> = 30 MPa |

POZNÁMKA:

- ŠTĚRKODRŤ MUSÍ SPLŇOVAT POŽADAVKY DLE NORMY ČSN EN 13285
- V PŘÍPADĚ NÍZKÝCH HODNOT ÚNOSNOSTI ZEMNÍ PLÁNĚ BUDE PROVEDENA JEJÍ SANACE (odtěžení zeminy tl. 200 mm, nahrazení např. kamenná suť, bet. recyklát, kamenivo fr.0/63)
- ÚNOSNOST ZEMNÍ PLÁNĚ BUDE PROVEDENA STATICKOU ZATĚŽOVACÍ ZKOUŠKOU

Všecké informace na tomto výkrese jsou duševním vlastnictvím Ing. Davida Klimši, jejich použití nebo odevzdání třetí osobě je možné pouze s písemným souhlasem autora.

|   |   |   |  |            |
|---|---|---|--|------------|
| Zodpovědná osoba  | Kontroloval   | Vypracoval  | <div><div><div><div></div></div><div>Ing. David Klimša</div><div>projekční činnost</div></div><div><div>Prostřední Bludovice 133</div><div>739 37 Horní Bludovice</div><div>e-mail: davidklimsa@seznam.cz</div><div>tel.: +420 732 539 760</div></div></div> |            |
| Ing. David Klimša   | Ing. Miroslav Skupník   | Ing. David Klimša   |  |            |
|  |   |  |  |            |
| Razítko, podpis   | Název projektové dokumentace  |   |  |            |
| Autorizovaný inženýr ČKAIT 1103927<br>Ing. David Klimša                               | Úprava, rekonstrukce nebo vybudování zpevněných ploch pro stanoviště kontejnerů na území statutárního města Frýdek-Místek - Na Vyhliďce 442 |   | Formát   | 3 x A4     |
|   | Název stavebního objektu  |   | Datum  | leden/2025 |
|   | SO 101 Zpevněná plocha  |   | Stupeň   | ZSPD       |
|   | Název výkresu   |   | č. zakázky   | DK11/2022  |
|   | Vzorový příčný řez kontejnerového stání   |   | Měřítko  | č. výkresu |
|   |   |   | 1:20   | D.101.1    |