




Sloupek S1 - oboustranný - 6 ks

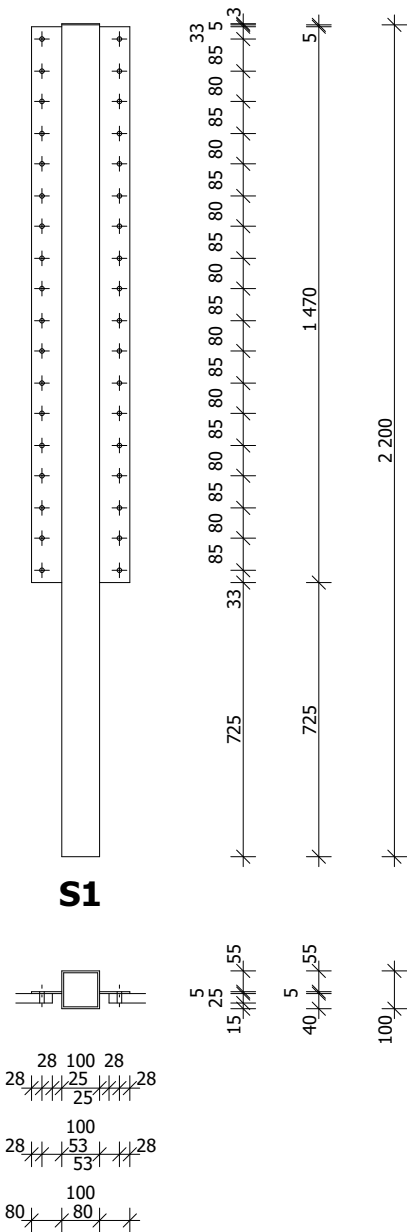

Sloupek S2 - rohový - 4 ks

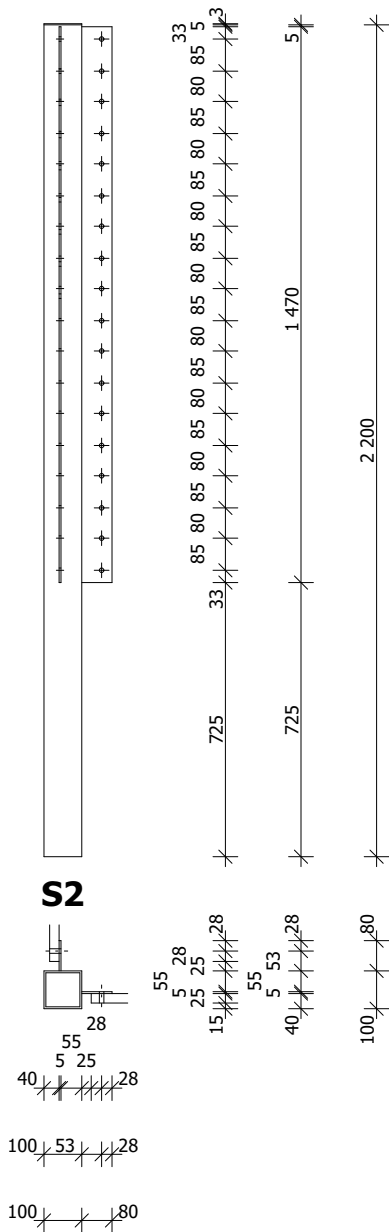

Sloupek S3 - jednostranný - 2 ks

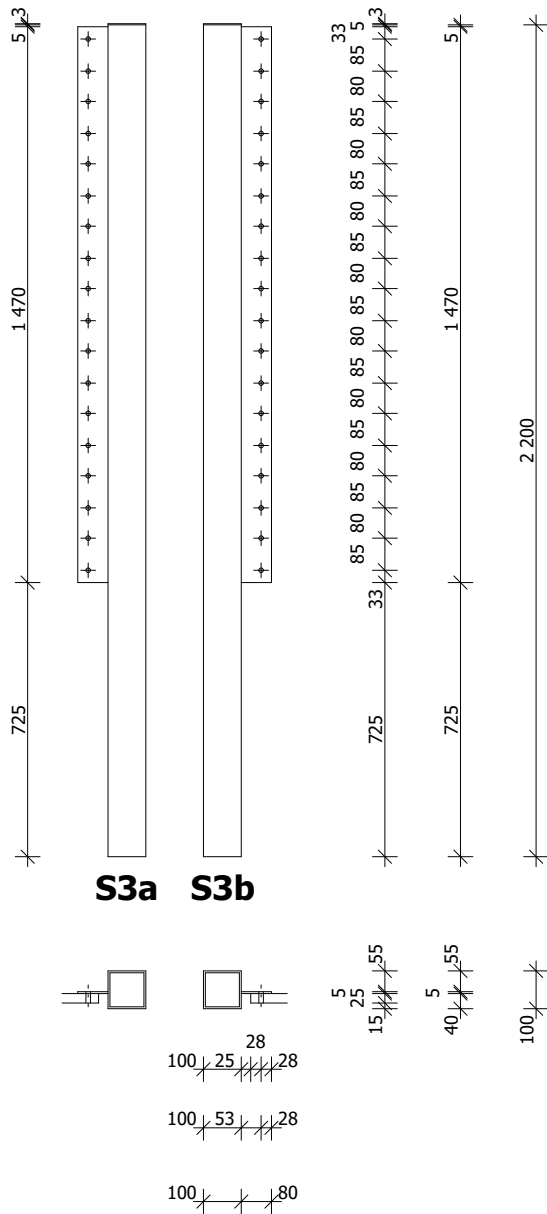

Výpis ocelových sloupků

Ozn.	Popis prvku	Délka (m)	Počet (ks)	Hmotnost 1 ks (kg)	Hmotnost celkem (kg)
S1	Sloupek - silnostěnný profil 100/100/5 mm, žárově pozinkovaný, s víčkem z plechu tl. 3 mm a 2 kotevní desky 80/5/1 470 mm, otvory prům. 10 mm - přímý	2,200	6	41,04	246,24
S2	Sloupek - silnostěnný profil 100/100/5 mm, žárově pozinkovaný, s víčkem z plechu tl. 3 mm a 2 kotevní desky 80/5/1 470 mm, otvory prům. 10 mm - rohový	2,200	4	41,04	164,16
S3a,b	Sloupek - silnostěnný profil 100/100/5 mm, žárově pozinkovaný, s víčkem z plechu tl. 3 mm a 1 kotevní deska 80/5/1 470 mm, otvory prům. 10 mm - koncový	2,200	2	36,45	72,90
P1	Tenkostěnný profil 15/30/1,5 mm, žárově pozinkovaný, pro kotvení vývěsní skříňky	1,100	2	1,10	2,20
Hmotnost celkem (kg)					485,50

Hlavní projektant	Ing. Miroslav Havlásek	<div>ING. MIROSLAV HAVLÁSEK</div> <div>ARCHITEKTONICKÝ, PROJEKČNÍ A INŽENÝRSKÝ ATELIER</div> <div>SÍDLLO: SEDLIŠTĚ 383, 739 36 SEDLIŠTĚ</div> <div>KANCELÁŘ: RIEGROVA 857, 738 01 FRÝDEK-MÍSTEK</div> <div>IČ: 15409228, DIČ: CZ6302020076, www.arpia.cz</div> <div>tel.: 604 828 037, e-mail: miroslav.havlasek@arpia.cz</div>	
Zodpovědný projektant	Ing. Miroslav Havlásek, ČKAIT 1100989 - IP00 (AI)		
Vypracoval	Ing. Miroslav Havlásek		
Místo: Chlebovice	Okres: Frýdek-Místek		
Stavebník: Statutární město Frýdek-Místek, Radniční 1148, 738 01 Frýdek-Místek			
Stavba: Zpevněná plocha pro stanoviště kontejnerů, Chlebovice, Ke Kútám		Software	ArchiCAD 23
		Formát	2 A4
		Datum	03/2024
		Stupeň	DÚS + DPS
		Zakázkové číslo	2-011-23
Část dokumentace: D. Dokumentace objektu	Č. paré	Archivní číslo	1471
Výkres:		Měřítko: 1:20	Výkr. číslo: D.04
Oplocení - detaily a výpis sloupků			