

PROTOKOL O VYTYČENÍ
PLYNÁRENSKÉHO ZAŘÍZENÍ (PZ) – ELEKTRICKÉHO ZAŘÍZENÍ (EZ)
Číslo:



GasNet Služby, s.r.o., Plynárenská 499/1, Zábrdovice, 602 00 Brno, IČ: 27935311, DIČ: CZ27935311, zápis v OR: Krajský soud v Brně, odd. C, vl. 57165

Stanovisko GasNet Služby, s.r.o.

Ze dne: Č. j.: 5002852873

Investor (žadatel)

Jméno: Ing. Miroslav Havlařík

Adresa: Sedlisko 383

Telefon: 604 828 037

Název stavby: zpevněná plocha kolejevací

Místo stavby: Ottebovice

Ulice: Ko Káloim

Číslo pop./orient.: 241/2

Rozsah vytyčovaného PZ, EZ

(uvést např. ulice, od č. p. do č. p. v rozsahu vyznačeném na map. situaci, od bodu do bodu)

u č.p 21

Rozsah vytyčeného zařízení v (m): 50

Vytyčení bylo provedeno

☒ Vizuálně, dle orientačního zaměření (dle ověřené dokumentace GasNet Služby, s.r.o.)

☒ Hledačem typu: RD 8000

☐ Za pomoci kontrolních sond

Dne: 7.8.2023

Vedení trasy bylo vizuálně vyznačeno v terénu

☒ Barvou

☐ Kolíky

☐ Pomocí vnějších znaků

Při provádění prací je nutné dodržet stanovisko GasNet Služby, s.r.o.

Veškeré zemní práce v blízkosti plynovodu je nutné provádět ručně – u NTL, STL PZ, EZ 1 m, u VTL PZ 4 m na každou stranu. Práce v bezprostřední blízkosti PZ, EZ provádět tak, aby nedošlo k porušení izolace nebo stěny PE potrubí. Jakékoliv nejasnosti v průběhu prací v blízkosti plynovodu konzultujte s GasNet Služby, s.r.o. Přesné hloubkové uložení nebylo stanoveno. Toto je nutno ověřit ručně kopanou sondou. V příp. nejasné trasy PZ, EZ budou v místech označených na situačním záznamu provedeny se zvýšenou opatrností rovněž ručně vykopané sondy k upřesnění umístění PZ, EZ.

Před provedením zásypu výkopu v ochranném pásmu PZ, EZ bude provedena kontrola dodržení podmínek stanovených pro stavební činnost v ochranném pásmu PZ, EZ a kontrola PZ, EZ.

Kontrolu je možné objednat min. 5 dnů předem na: www.gasnet.cz nebo Zákaznická linka 555 90 10 10.

Objednatel prohlašuje, že vytyčení bylo provedeno v požadovaném rozsahu.

Vytyčení provedl

Vytyčení převzal (organizace, provádějící firma)

Organizace

Radl Bednár

Jméno, příjmení

MIROSLAV HAVLÁŘEK

Jméno, příjmení

Funkce

Telefon

Funkce

Telefon

Podpis

Podpis


Vytyčení má platnost 2 měsíce.

Přílohy:

GasNet Služby, s.r.o.

Lokalita:

Vytyčení: kompletní ☐ částeč ☐

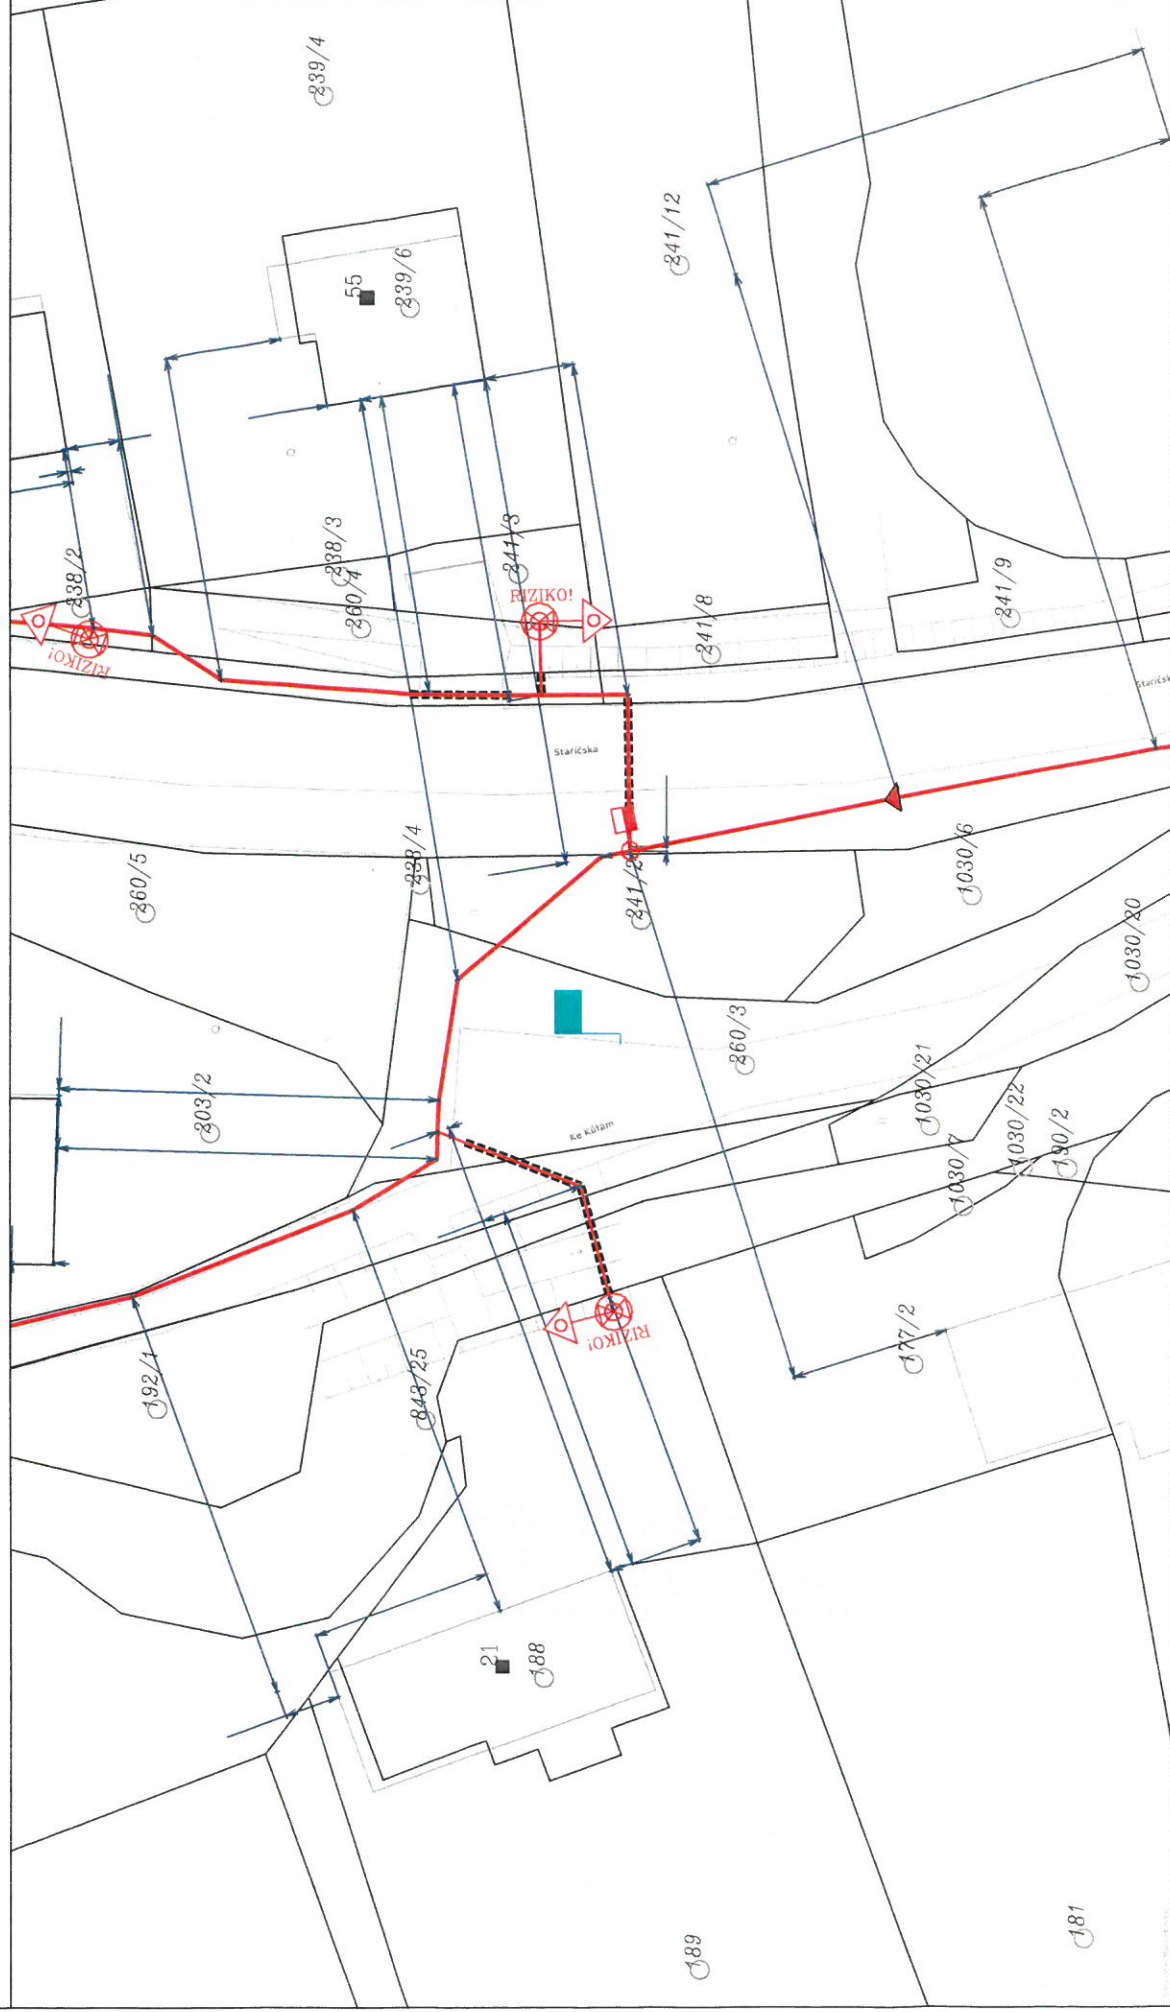

Merítko: 1:500

Datum:

Předal (Jméno, Podpis):

str. 1 / 1

Převzal (Jméno, Podpis):