




ŘEZ RAMPOU
1:100

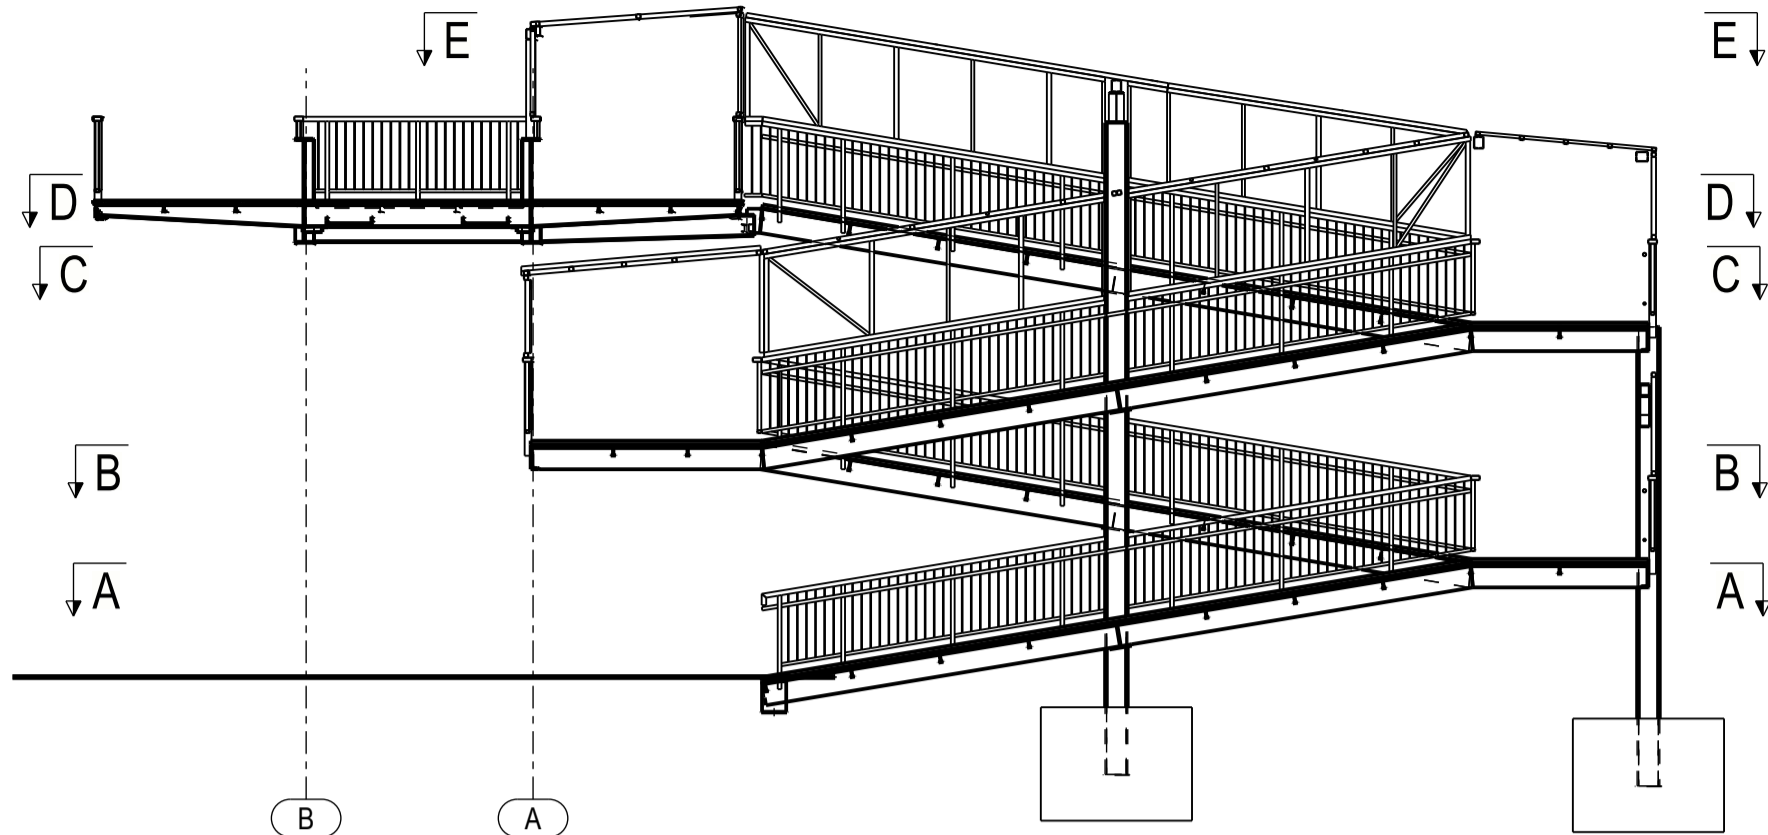


A - A
1:50

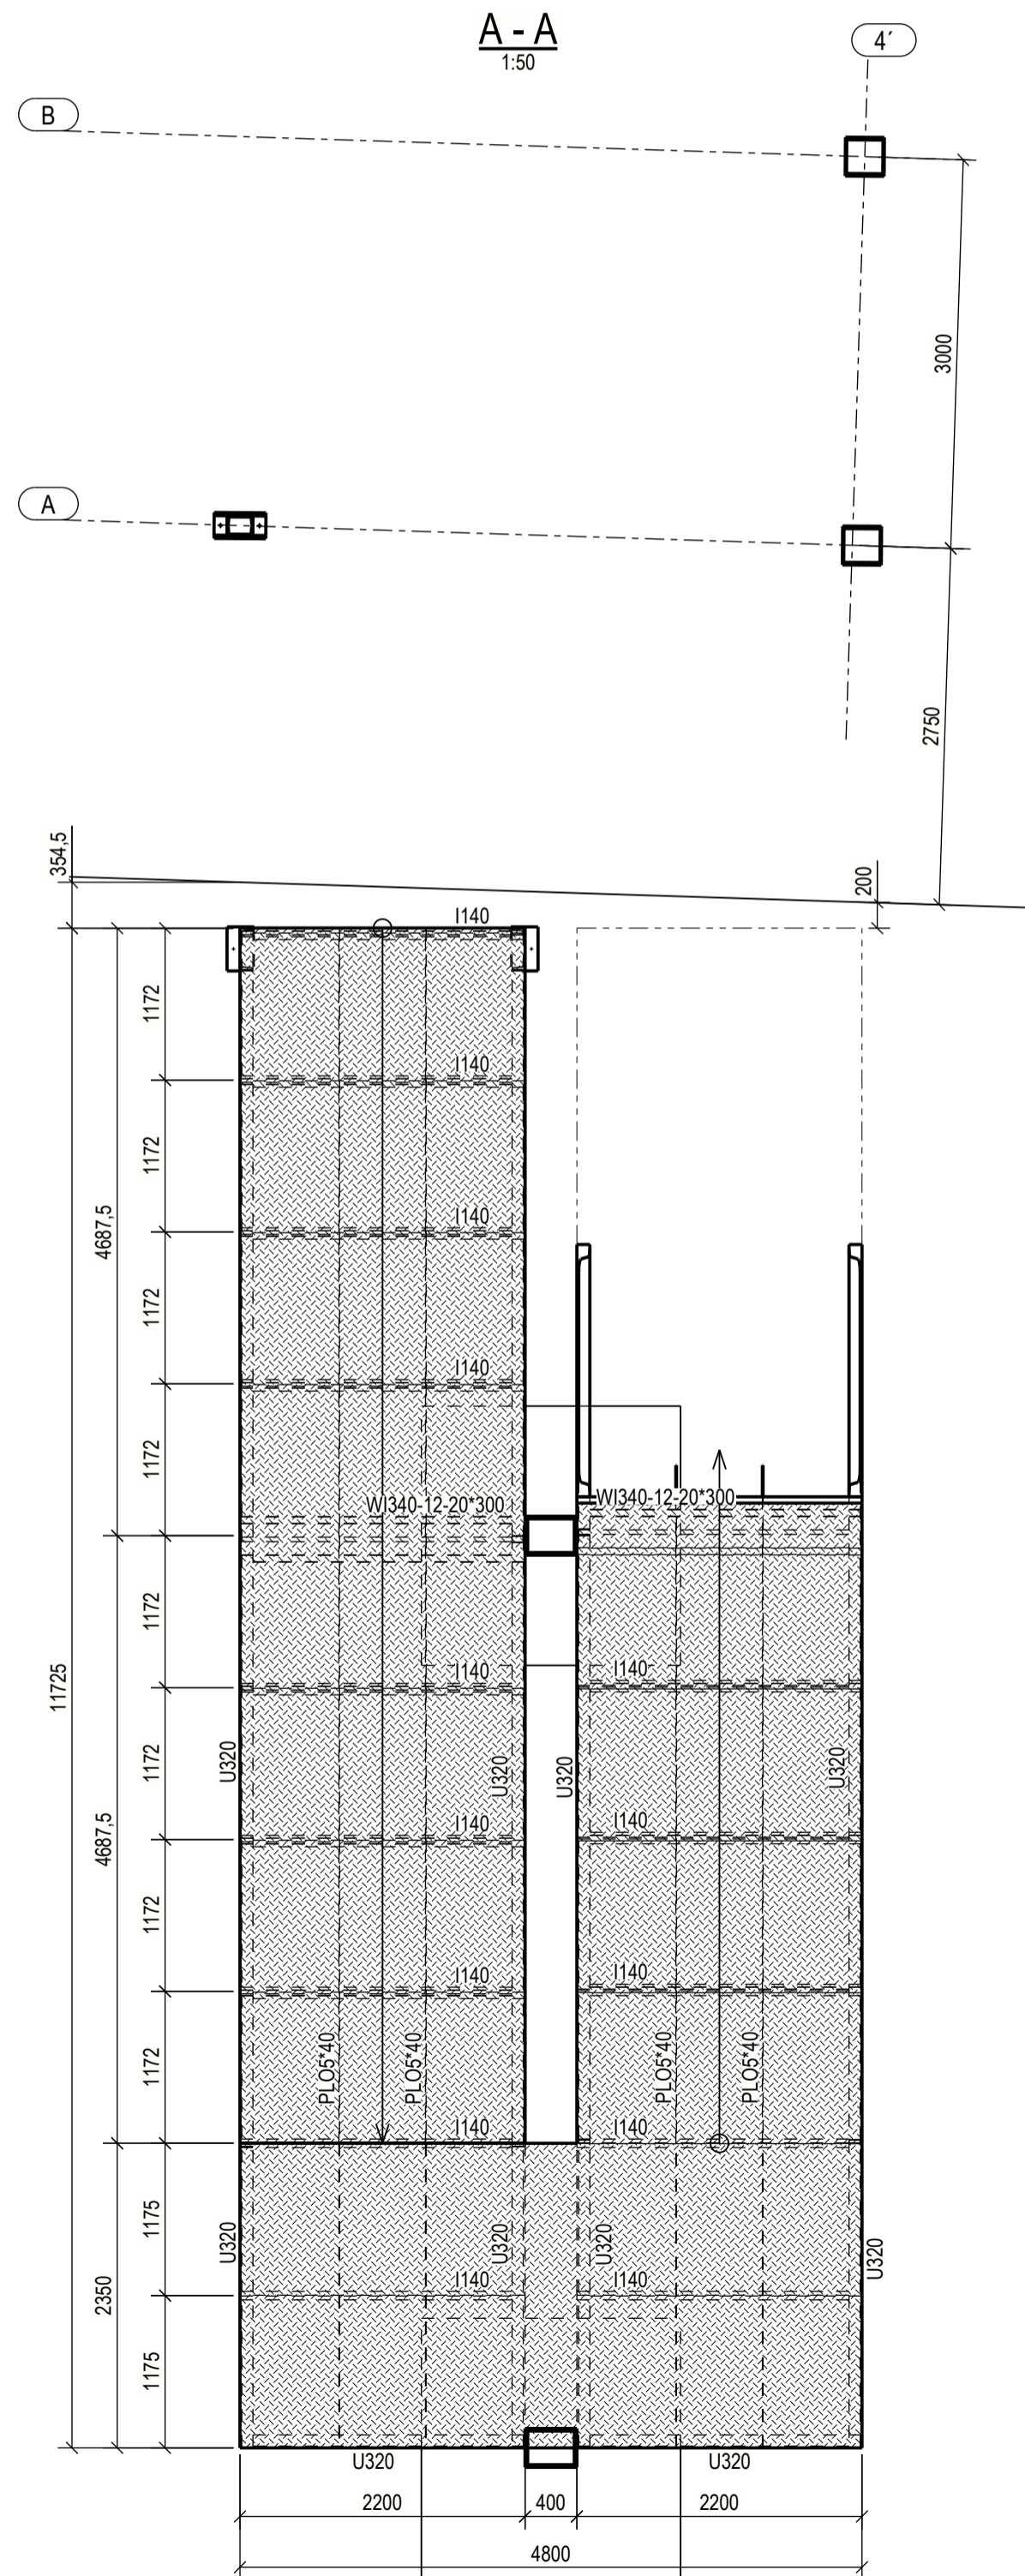


B - B
1:50

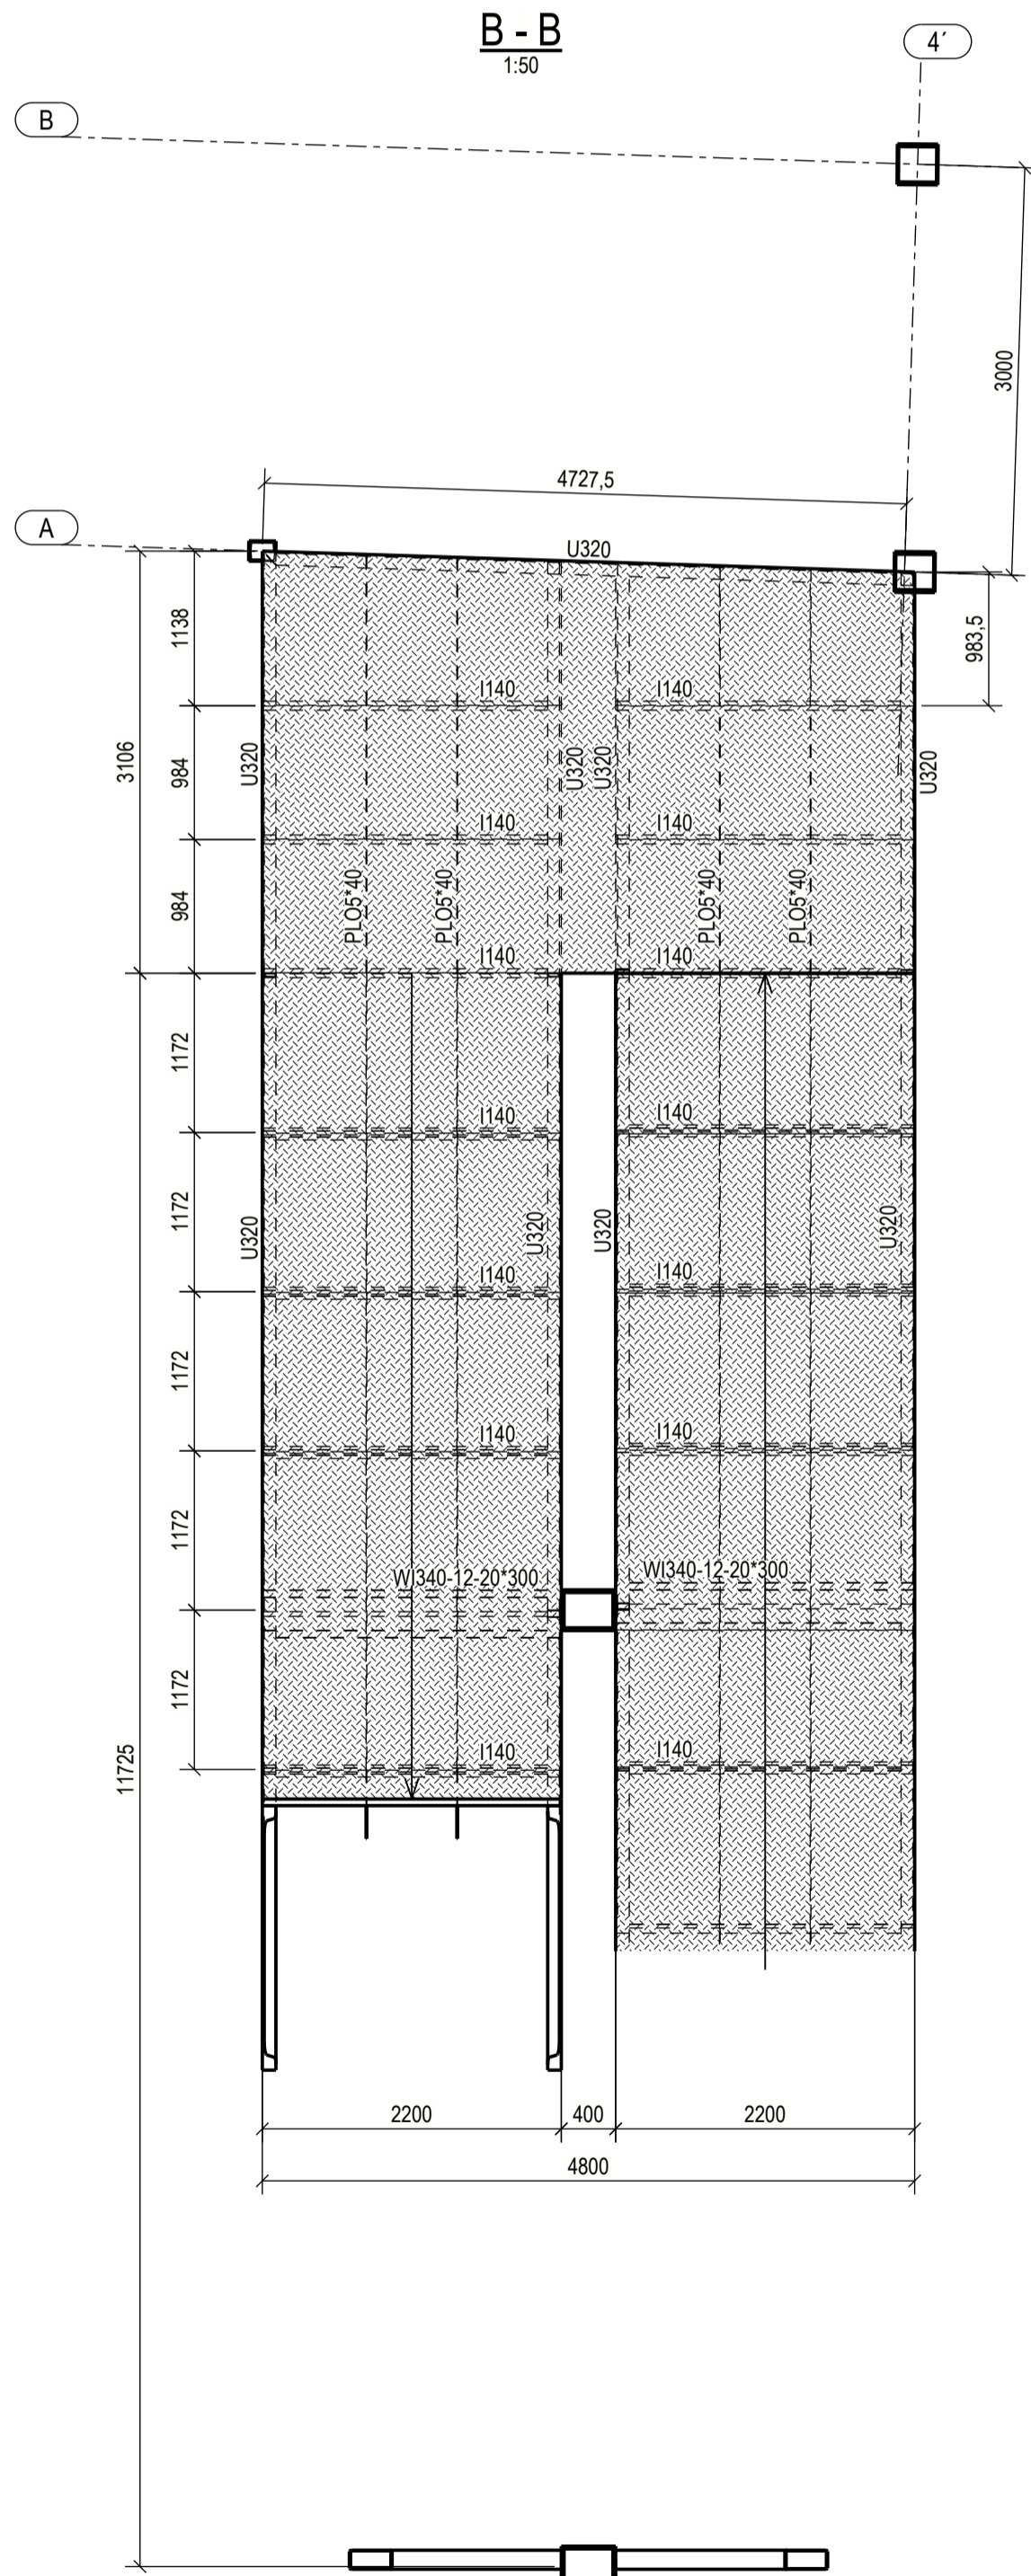


Profil WI340-12-20*300
1:10

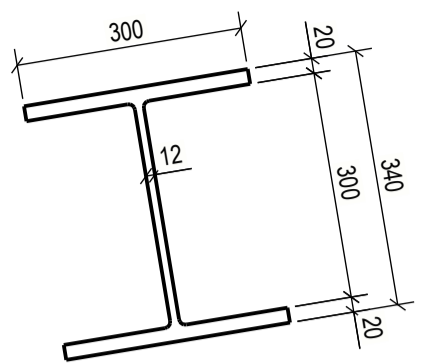


C - C
1:50

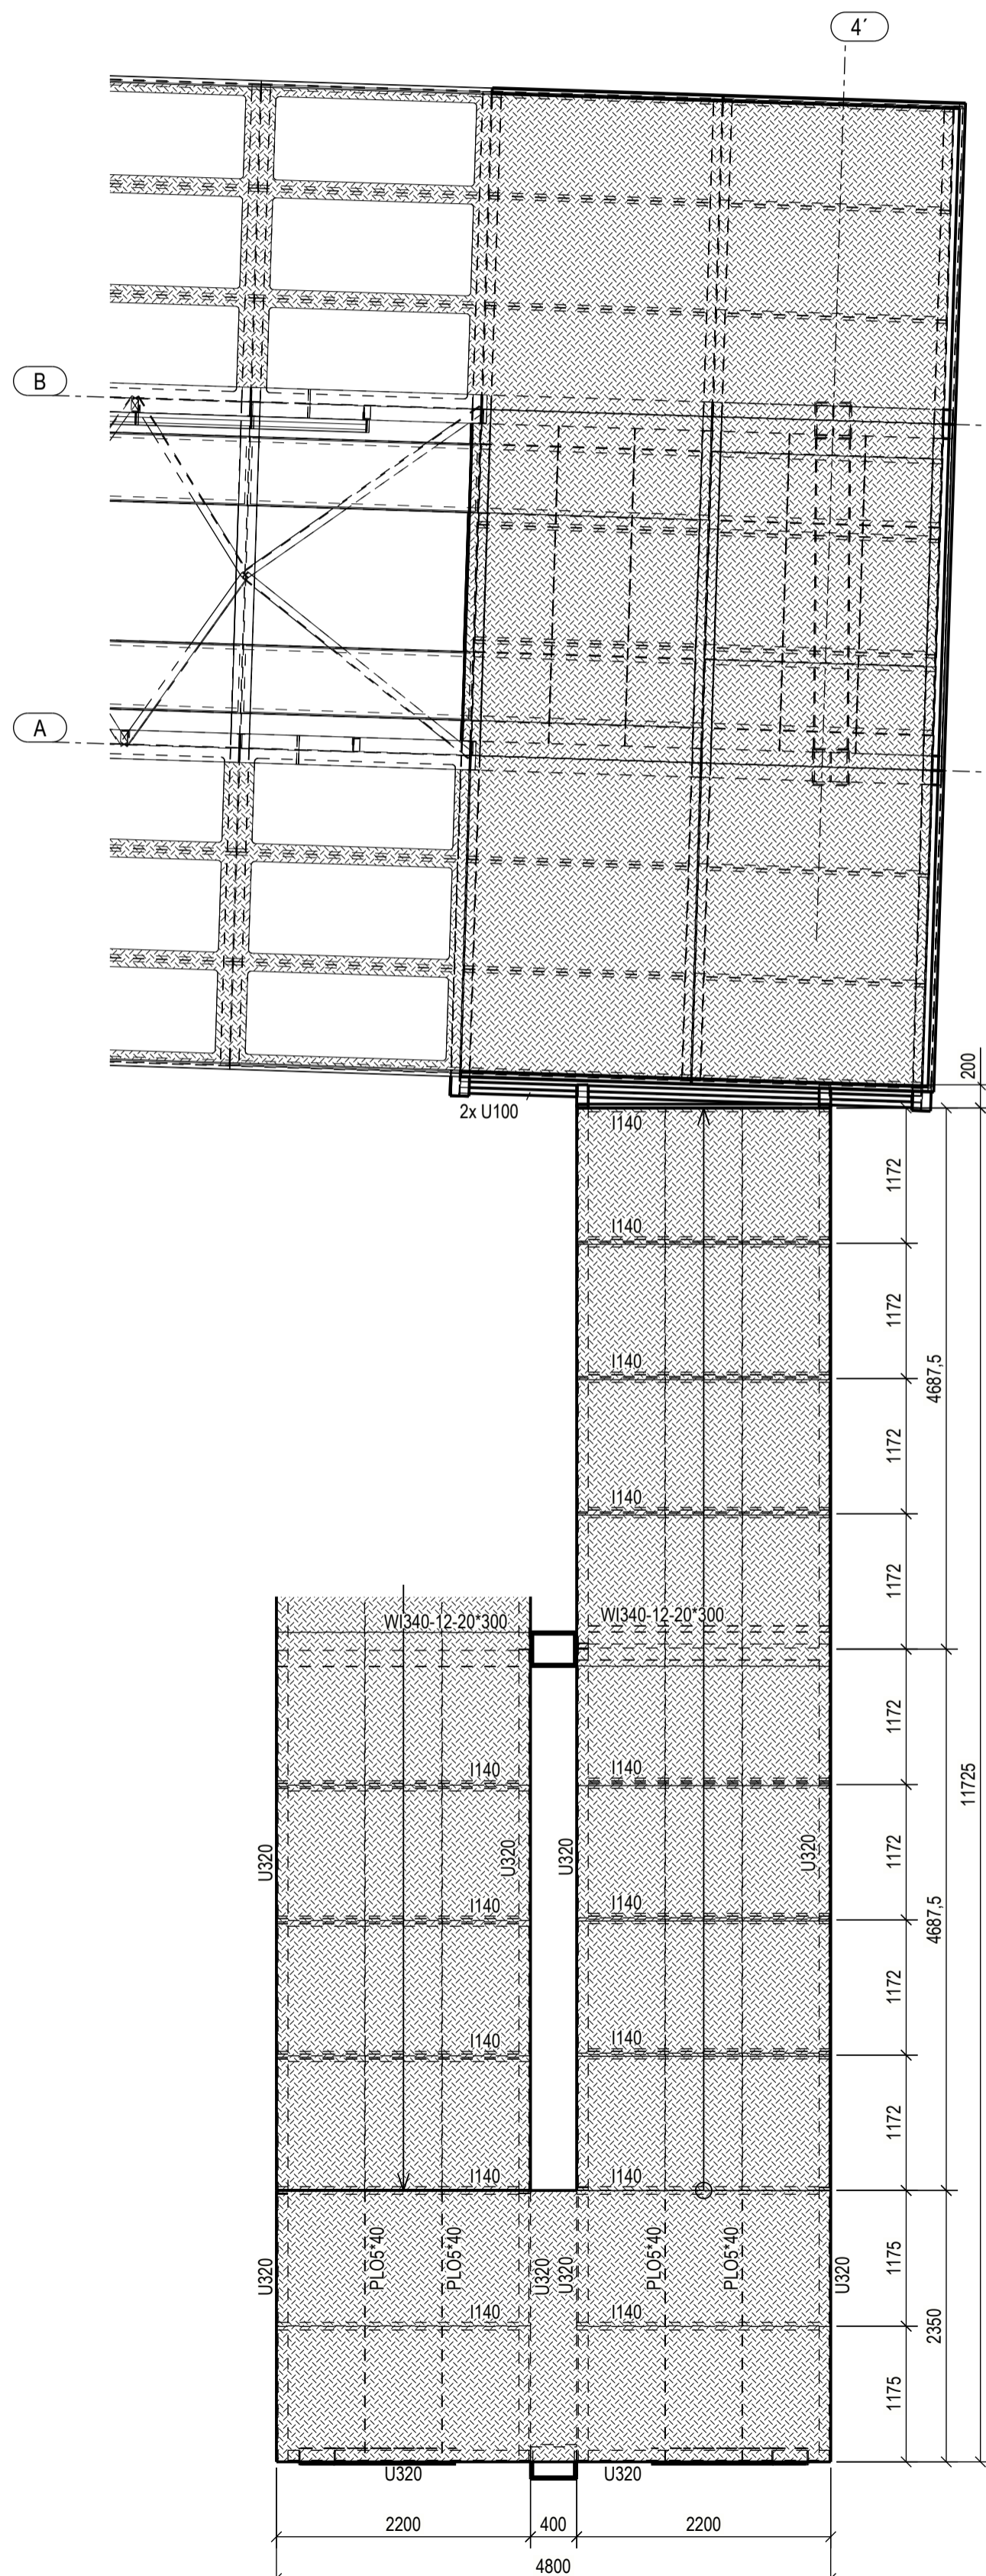


D - D - půdorys střezy zastřešení
1:50

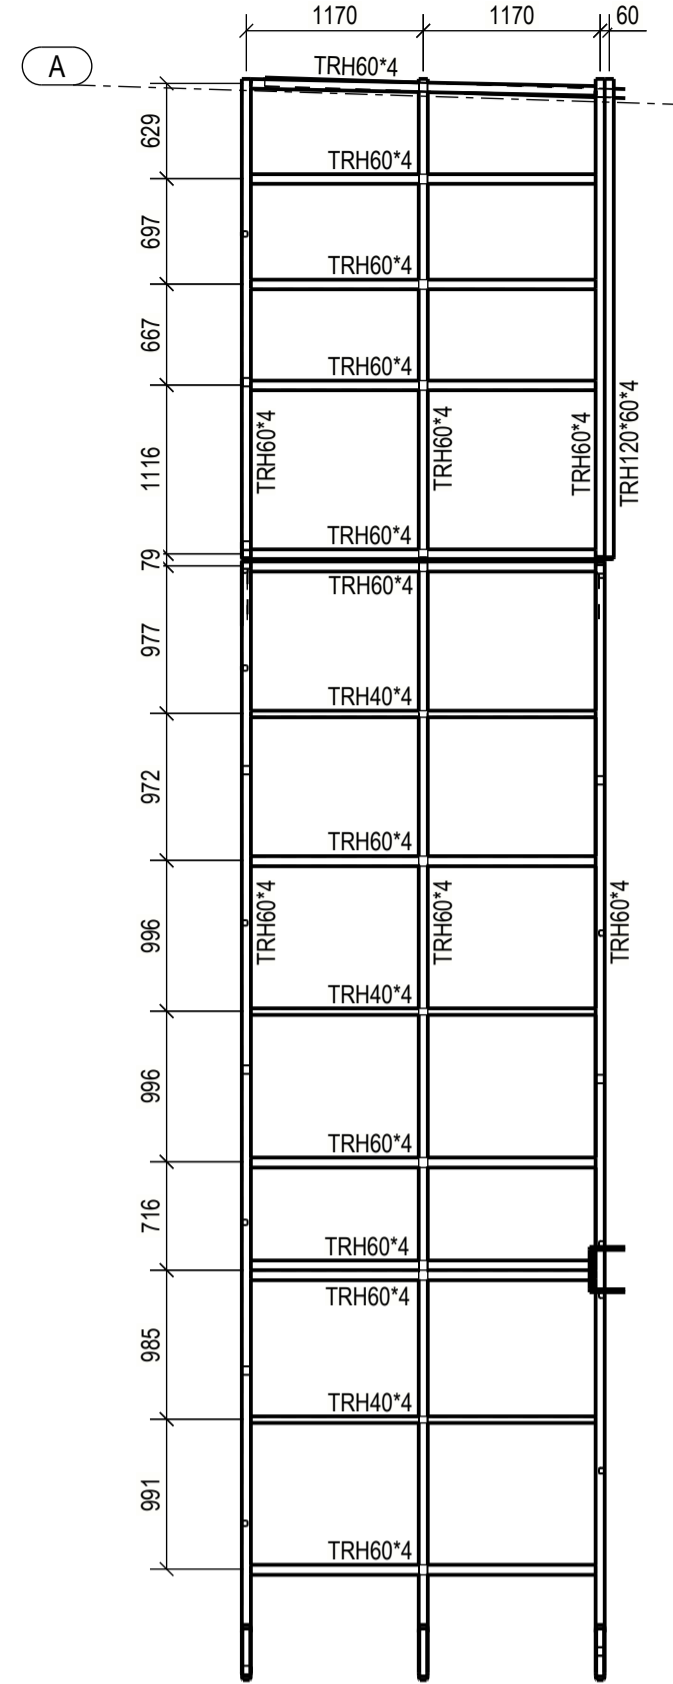

E - E - půdorys střezy zastřešení
1:50

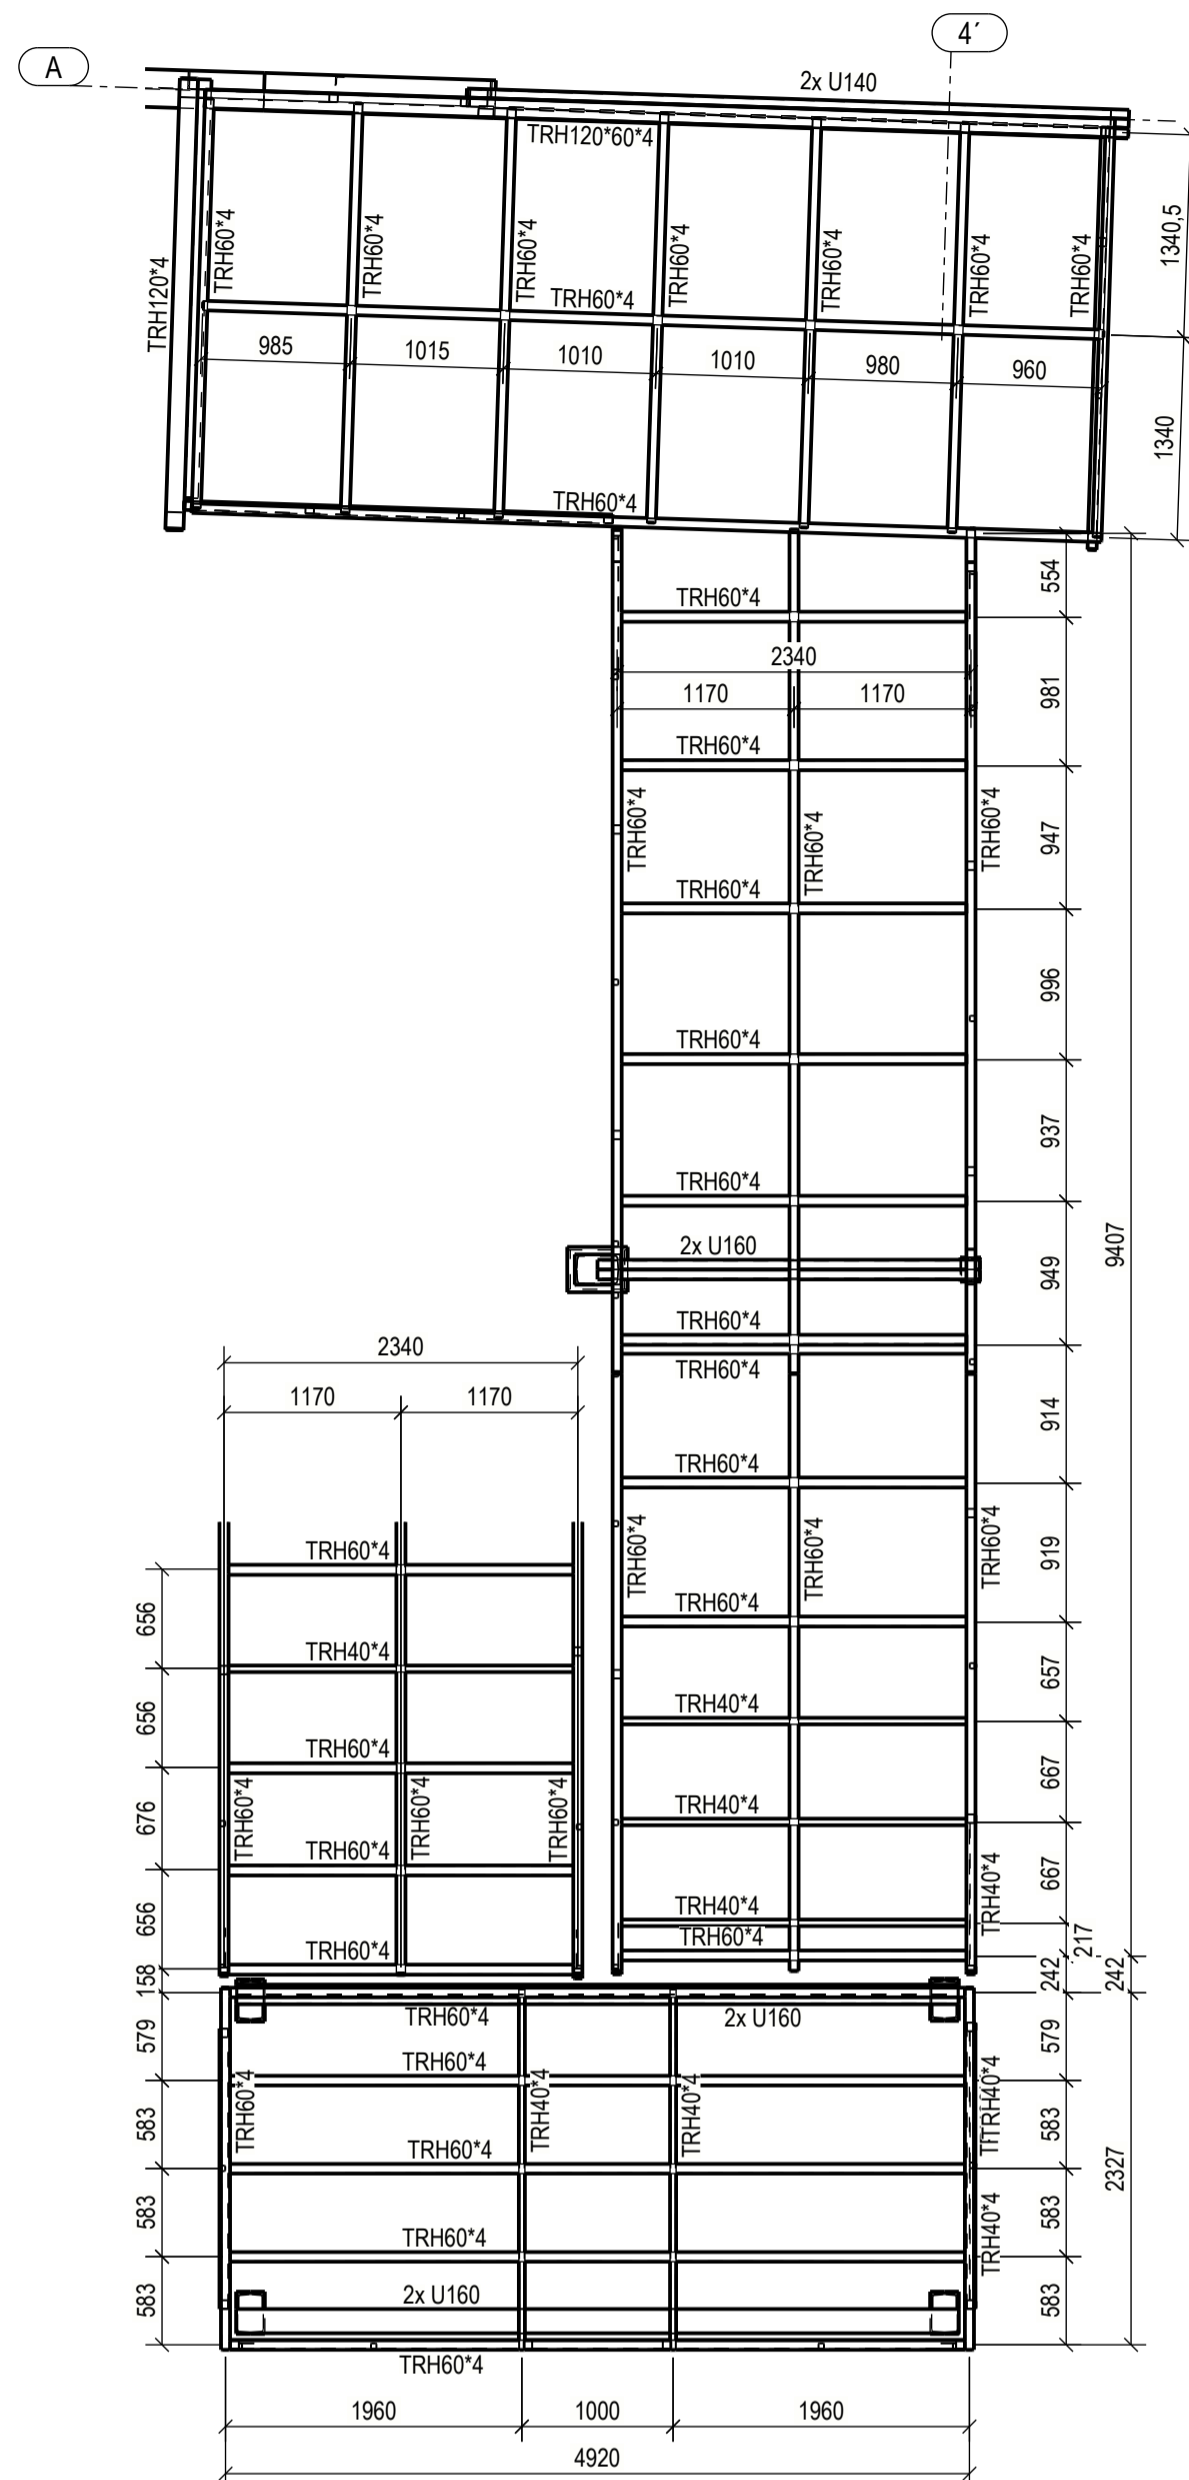

Plech P8

Dokumentace je duševním vlastnictvím zhotovitele a tvoří součást obchodního tajemství.			
	KON s.r.o. Příborská 1390/738 01 Frydek-Místek tel./fax: 558 433 016, 558 433 215 e-mail: info@ikonfm.cz, http://www.ikonfm.cz	HIP Zodp. projektant Výpracoval	Ing. Ivánek L. Ing. Kocich T. Ing. Kocich T.
INVESTOR:	Statutární město Frydek-místek Radniční 1148, 738 01 Frydek-Místek	C. zakázky	22-052/2
OBJEKT:	OPRAVA ZASTŘEŠENÍ VSTUPU NA LÁVKU PRO PĚŠÍ ul. REVOLUČNÍ, k.ú. Frydek	Datum	
		Měřítko	1:10 1:50 1:100
		Účel	DSP
		Materiál	S235
		Formát	A1
OBSAH VÝKRESU:	D.1.2.2 - STAVEBNÍ ČÁST STÁVAJÍCÍ STAV - PŮDORYSY	ČÍSLO VÝKRESU:	DSP-22-052-12
			REV.