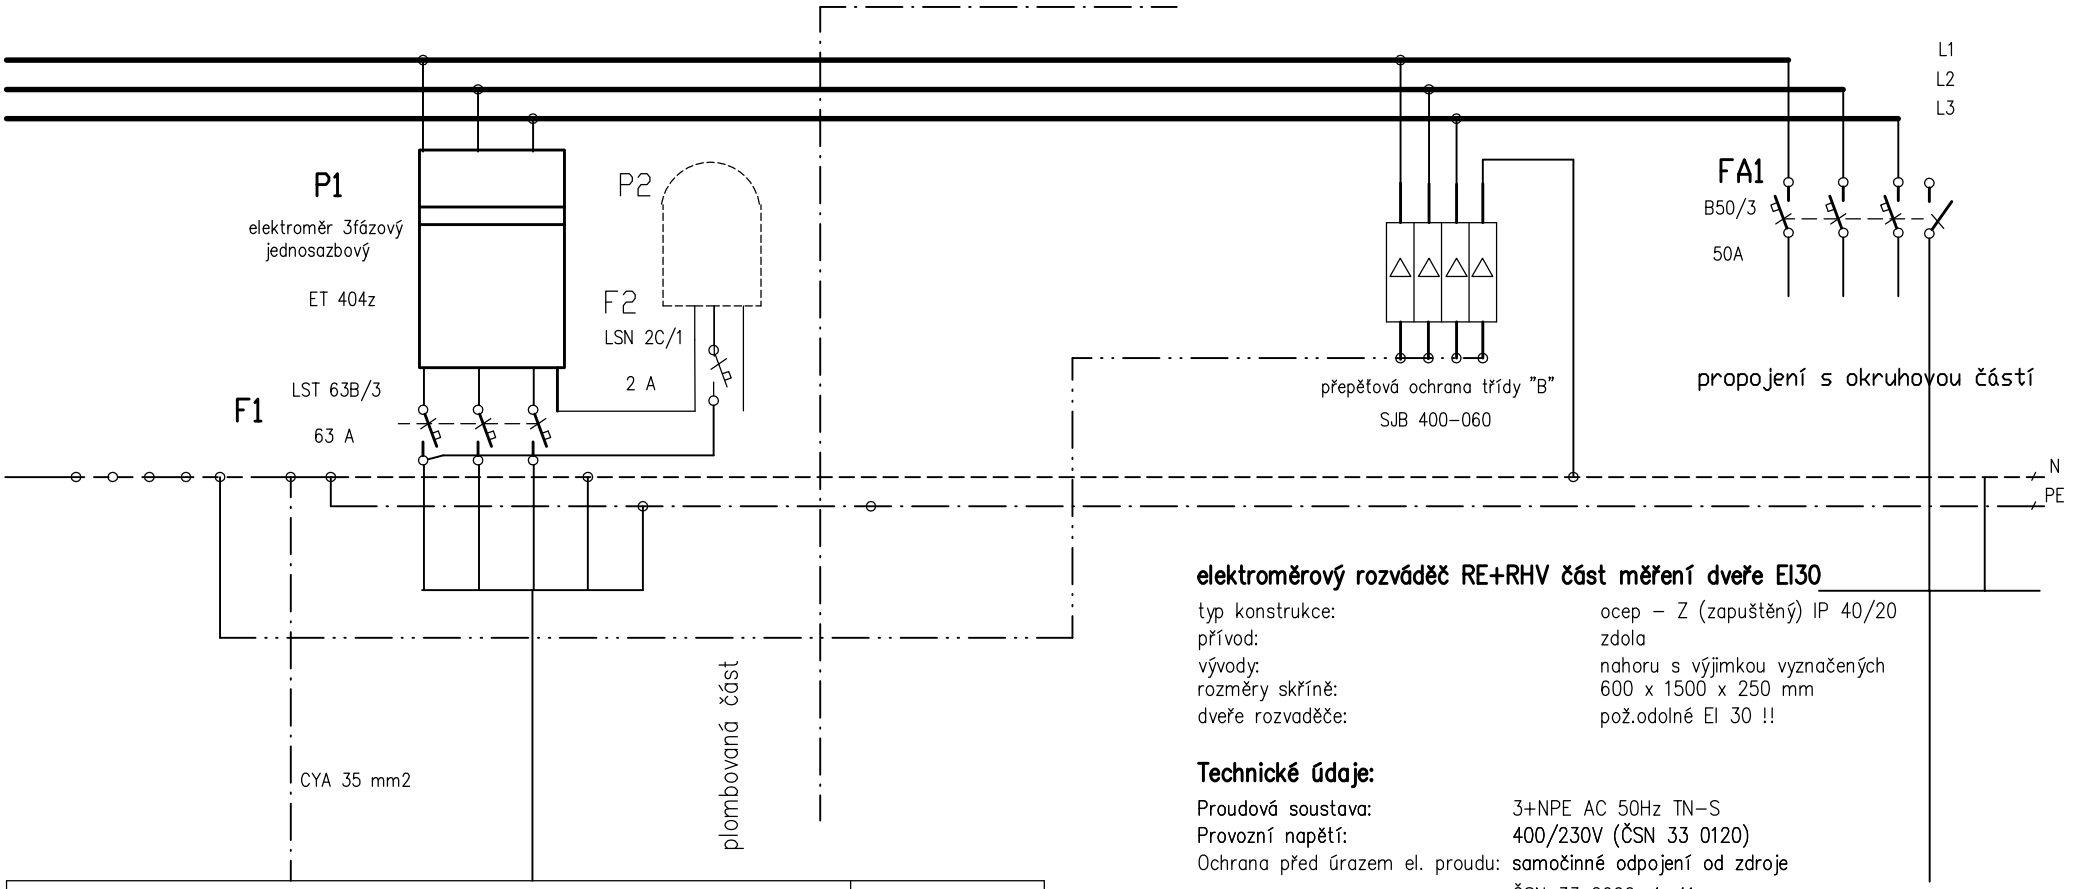

elektroměrový rozváděč RE+RHV část měření dveře EI30

typ konstrukce:	ocep – Z (zapuštěný) IP 40/20
přívod:	zdola
vývody:	nahoru s výjimkou vyznačených
rozměry skříně:	600 x 1500 x 250 mm
dveře rozvaděče:	pož.odolné EI 30 !!

Technické údaje:

Proudová soustava:	3+NPE AC 50Hz TN-S
Provozní napětí:	400/230V (ČSN 33 0120)
Ochrana před úrazem el. proudu:	samočinné odpojení od zdroje ČSN 33 2000-4-41
Počet měření spotřeby:	1
Charakter odběru:	C1
Instalovaný výkon objektu (beta 0,5x0,6):	25 kW
Výpočtový proud:	56 A

STOP tlačítko
WDV 1.1 NHXH J3x1,5

VEŠKERÉ UVEDENÉ MATERIÁLY JSOU POUZE ORIENTAČNÍ A URČUJÍ MÍRU STANDARDU !

D.1.4 TECHNIKA PROSTŘEDÍ STAVEB
SILNOPROUDÁ ELEKTROTECHNIKA VČ.OCHRANY PŘED BLESKEM

ZODP. PROJEKTANT			elektroprojekt Havířov Bludovice Vratká 7/694
VYPRACOVAL	Vladislav Tolasz		ZAKAZKA 945/16/To

ZODP. PROJEKTANT:ING. LADISLAV ZAHRADNÍČEK
VYPRACOVAL: ING. LADISLAV ZAHRADNÍČEK
INVESTOR: STATUTÁRNÍ MĚSTO FRÝDEK MÍSTEK
RADNIČNÍ 1148, 738 01 FRÝDEK MÍSTEK

Atris S.r.o. Občanská 1116/18 710 00 Ostrava – Slezská Ostrava

NÁZEV AKCE:
PŘÍSTAVBA LŮŽKOVÉHO VÝTAHU PRO DŮM ČP.147
UL. 17.LISTOPADU FRÝDEK MÍSTEK

ČÁST: ELEKTRO | FORMÁT: 630 x 375
DATUM: duben 2016 | STUPEŇ: DPS
MÍSTO STAVBY: PARC.Č. 2155/18
KATASTR.ÚZEMÍ:MÍSTEK

OBSAH VÝKRESU:
SCHÉMA ROZVADĚČE RE+RHV

STAVEBNÍ OBJEKT: SO01
MĚŘÍTKO: -
ČÍSLO VÝKRESU: D.1.4b.04.1