


ZMĚNA "A"

POZNÁMKA: jedná se o změnu, kdy se stavba nedotkne parcely číslo 8052

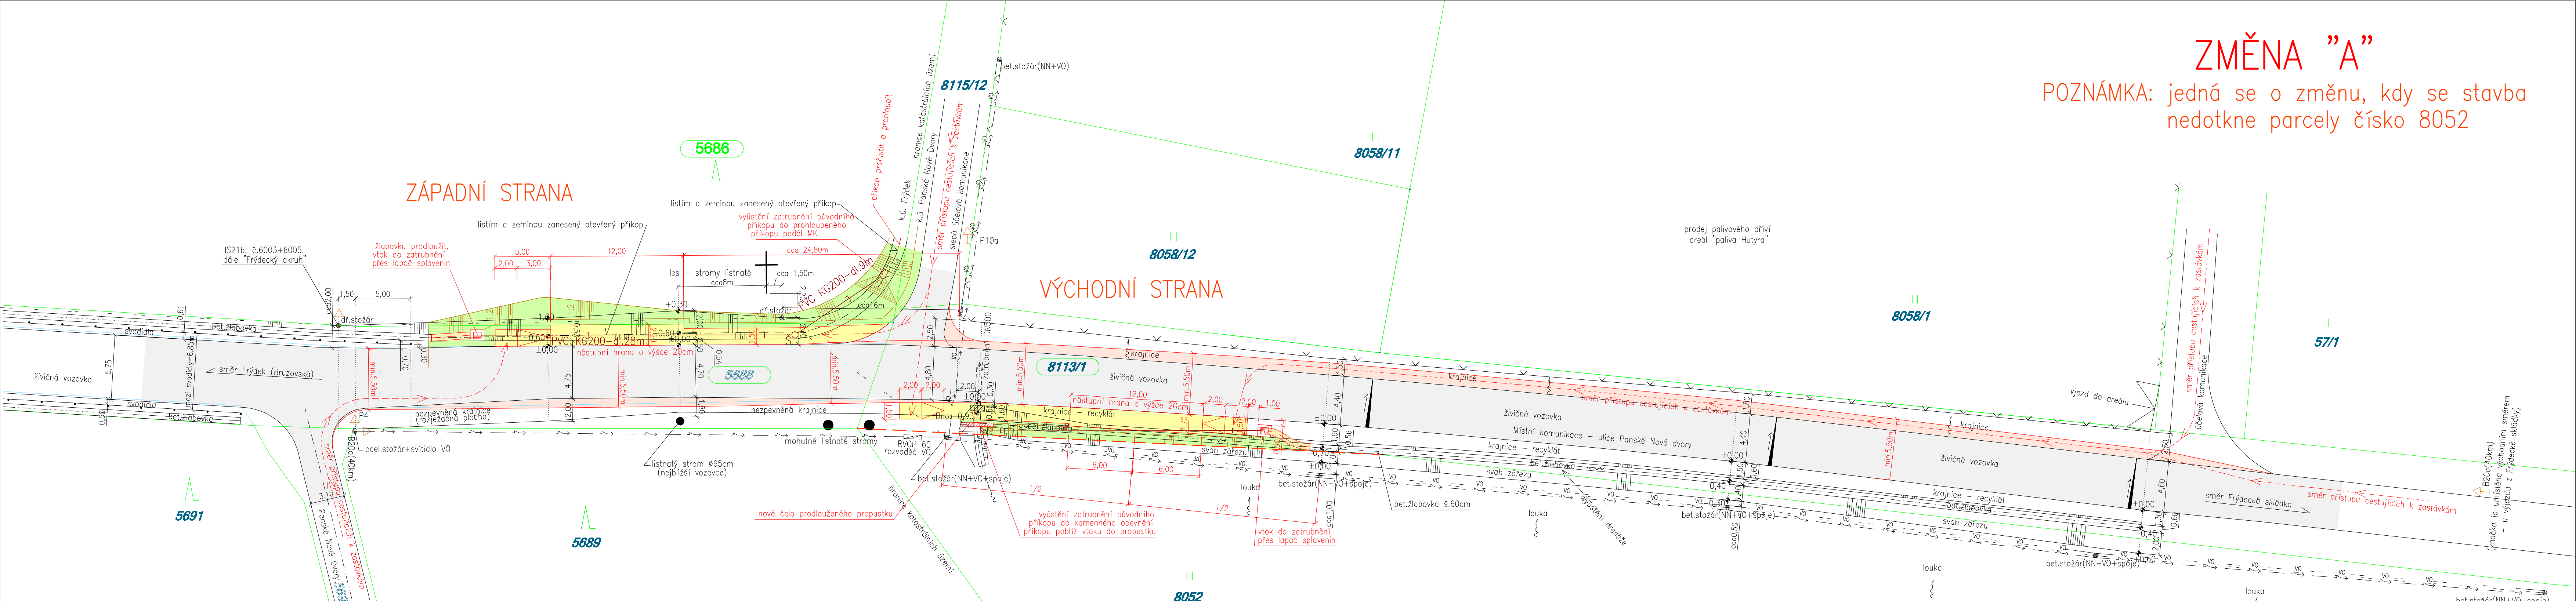

LEGENDA – stávající inženýrské sítě a vedení

- nadzemní vedení NN do 1kV ve správě ČEZ Distribuce, a.s.
- nadzemní vedení sítě elektronických komunikací (NVSEK) ve správě CETIN, Česká telekomunikační infrastruktura, a.s.
- vo—vo— podzemní vedení VO na bet. stožárech ve správě TS a.s. F-M
- vo—vo— podzemní vedení VO ve správě TS a.s. F-M

LEGENDA – ostatní symboly a značky

- ||||| upravené svahy
- ==== betonová žlabovka o šířce koryta 60cm, délky 50cm, hloubky koryta 9cm (použit ty rozebrané)
- PVC KG 200 – dl.25m projektovaná dešťová kanalizace

LEGENDA – katastr

- || hranice parcel – stávající katastr a slučky
- || 8058/12 čísla parcel – "katastr"
- || 8113/1 příklad označení stavbou dotčené parcely
- severní hranice parcely číslo 8052 (podél stavby)

LEGENDA – plochy pro dopravu

- stávající vozovky s krytem živičným
- rozšíření stávající vozovky na min. šířku 5,50m
- chodníky a nástupiště – betonová dlažba tvarovaná

LEGENDA – ostatní plochy

- upravené travnaté plochy

Varianta 2 – řešení se bez zářívů

Vypracoval Ing. Svatopluk Görner	Kreslil	Zodp.projektant Ing. Svatopluk Görner	Ing. Svatopluk Görner Nad I. prací 1729 738 01 Frýdek - Místek	
Místo stavby k.ú. Panské Nové Dvory, k.ú. Frýdek	Investor Statutární město Frýdek – Místek, odbor DaSH		Zak.čís. G6/2016/05	
Název akce Zřízení autobusové zastávky – PND – Frýdecký les	Stupeň studie Formát Pril.e.	Datum Měř. 1:250		
Obsah Dopravní studie – Situace			2	