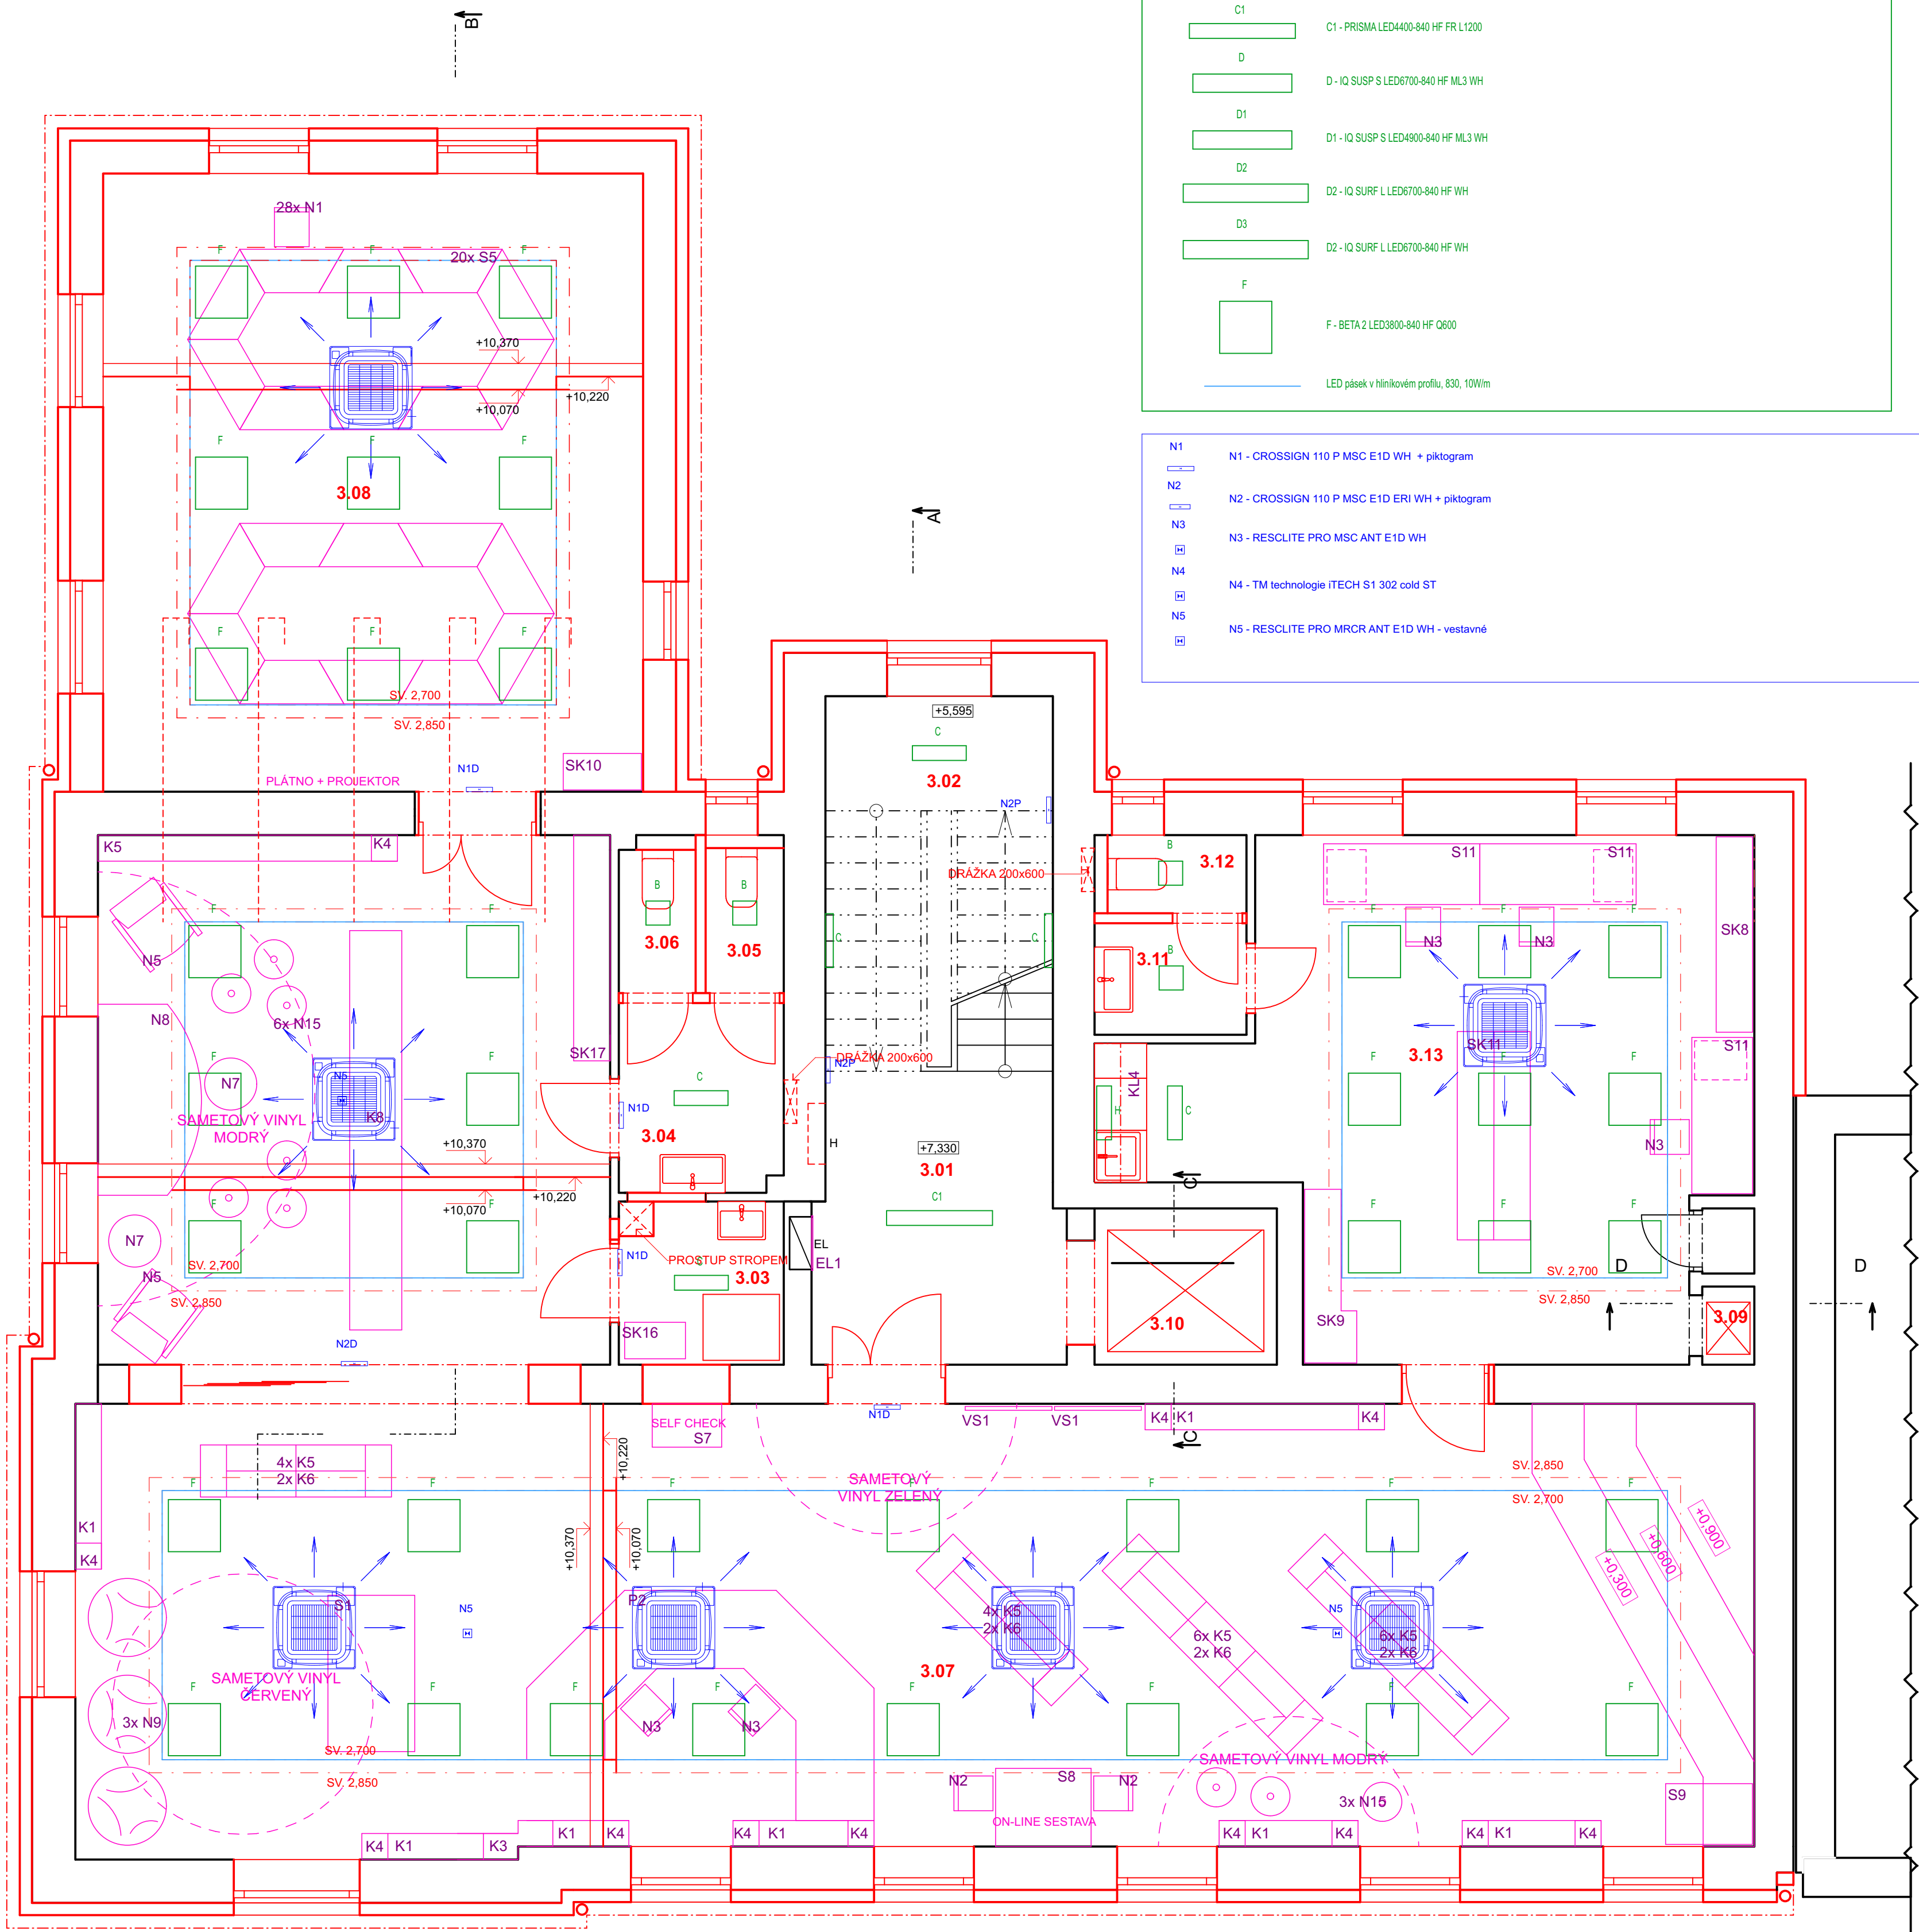



 


A	A - AQFFPRO S LED4300-840 PC MB HF
A1	A1 - AQFFPRO S LED5200-840 PC MB HF
B	B - KAT SQ 2000-840 HF
BN	BN - KAT SQ 2000-840 HF E3
B1	B1 - KAT SQ 1000-840 HF
B2	B2 - KAT SQ 2000-830 HF
C	C - PRISMA LED3000-840 HF FR L600
C1	C1 - PRISMA LED4400-840 HF FR L1200
D	D - IQ SUSP S LED6700-840 HF ML3 WH
D1	D1 - IQ SUSP S LED4900-840 HF ML3 WH
D2	D2 - IQ SURF L LED6700-840 HF WH
D3	D2 - IQ SURF L LED6700-840 HF WH
F	F - BETA 2 LED3800-840 HF Q600
	LED pásék v hliníkovém profilu, 830, 10W/m

N1	N1 - CROSSIGN 110 P MSC E1D WH + piktogram
N2	N2 - CROSSIGN 110 P MSC E1D ERI WH + piktogram
N3	N3 - RESCLITE PRO MSC ANT E1D WH
N4	N4 - TM technologie ITECH S1 302 cold ST
N5	N5 - RESCLITE PRO MRCR ANT E1D WH - vestavné

	NÁVRH INTERIÉRU - NÁBYTEK
	SVÍTIDLA
	VZT JEDNOTKY

POZNÁMKA
- VÝPIS PRVKŮ INTERIÉRU VIZ PŘÍLOHA D.2.05 VÝPIS PRVKŮ INTERIÉRU
- PŘESNÉ ROZMÍSTĚNÍ KONCOVÝCH PRVKŮ VIZ JEDNOTLIVÉ DOKUMENTACE



	ZODP. PROJEKTANT	VYPRACOVAL	KONTROLOVAL	 PPS KANIA <small>PROJEKTOVÁNÍ A KONTROLA STAVBY</small> PPS Kania s.r.o. Hlavní 665/10, 739 00 Opatovice tel: 596 245 252 fax: 596 245 252 e-mail: projekty@pps-kania.cz	
	Ing. Kania Jan	Ing. arch. Daniel Vaněk	Ing. Foldyna David		
					
	KATASTRÁLNÍ ÚZEMÍ, PARC.Č.: Místek, parc. č. 151/1				
MÍSTO STAVBY: Hlavní 111, 738 01 Frydek-Místek				ARCHIV	
				PPS-19/18	
STAVEBNÍK / OBJEDNATEL: Statutární město Frydek - Místek Radniční 1148 739 01, Frydek-Místek				STUPEŇ DPS	
NÁZEV AKCE : Zpracování PD - Rekonstrukce Městské knihovny, Hlavní 111, k.ú. Místek				DATUM	PARÉ
				LISTOPAD/2019	
				Č. ZAKÁZKY	PPS-19/18
OBJEKT: SO 02 Rekonstrukce budovy knihovny				MĚŘÍTKO	
ČÁST: D.2 - PROJEKT INTERIÉRU				1:50	
OBSAH:	PŮDORYS 3.NP - INTERIÉR			ARCHIVNÍ ČÍSLO :	Č.V.
				PPS-19/18-D.2.b-	03