


ÚZEMÍ	Frydek–Místek, č. 598003
DRUH POVRCHU	ZPEVNĚNÁ PLOCHA
VZDÁLENOST OBJEKTŮ	133 m

PODÉLNÝ ŘEZ PŘELOŽKY KANALIZACE

MĚŘÍTKO 1:100/200

LEGENDA ČAR

SPLAŠKOVÁ KANALIZACE – PP KG SN10

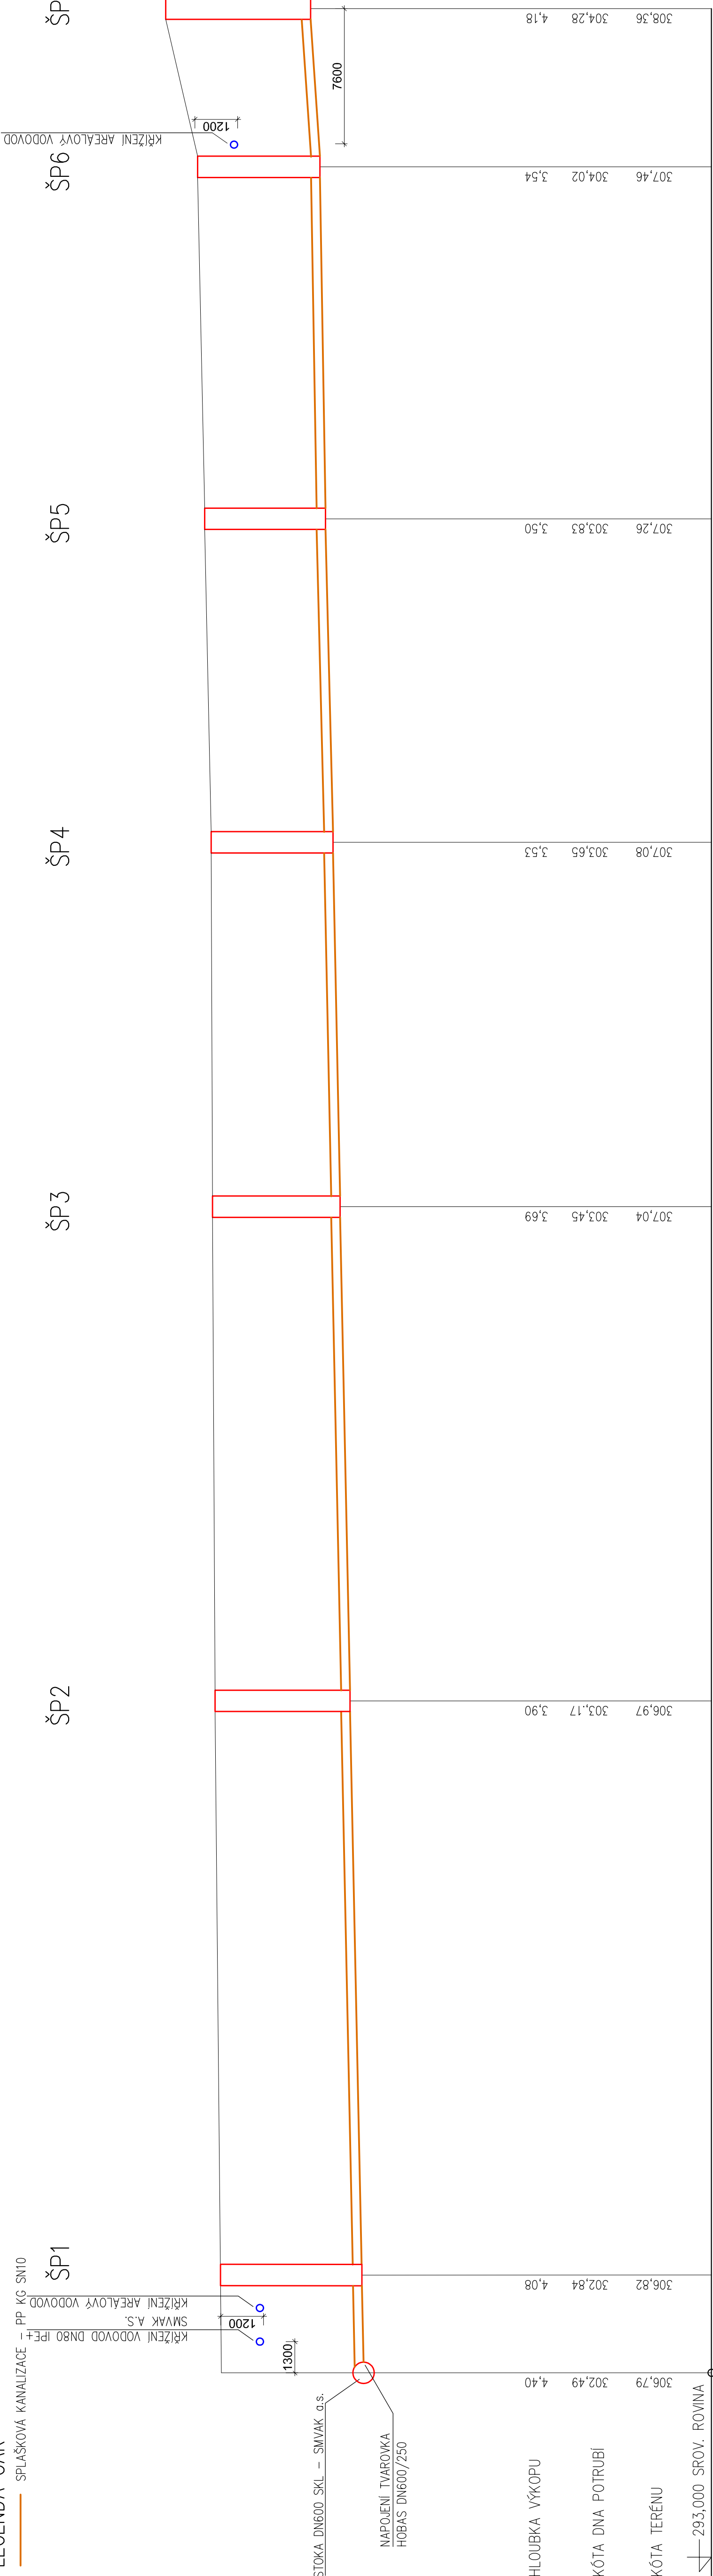

<div><div><div><div><div></div><div>PPS</div><div>KANIA</div></div><div><div><div><div></div><div></div><div></div></div></div><div><div><div><div></div><div></div><div></div></div></div></div><div><div><div><div></div><div></div><div></div></div></div><div><div><div><div></div><div></div><div></div></div></div></div><div><div><div><div></div><div></div><div></div></div></div><div><div><div><div></div><div></div><div></div></div></div></div><div><div><div><div></div><div></div><div></div></div></div><div><div><div><div></div><div></div><div></div></div></div></div><div><div><div><div></div><div></div><div></div></div></div><div><div><div><div></div><div></div><div></div></div></div></div><div><div><div><div></div><div></div><div></div></div></div><div><div><div><div></div><div></div><div></div></div></div></div><div><div><div>div></div></div></div></div></div></div></div></div></div></div></div></div></div></div></div></div></div></div></div></div></div></div></div></div></div></div></div></div></div></div></div></div></div></div></div></div></div></div></div></div></div></div></div></div></div></div></div></div></div></div></div></div></div></div></div></div>			
--	--	--	--

HLOUBKA VÝKOPU

KÓTA DNA POTRUBÍ

KÓTA TERÉNU

293,000 SROV. ROVINA

STANIČNÍ V m

NAPOLNĚNÍ TVAROVKA  
HOBAS DN600/250

STOKA DN600 SKL – SMVAK a.s.