


ČÍSLO	POPIS	PLOCHA	PODLAHA
100	KANCELAR	14,7	PVC
101	KANCELAR	17,7	KOBEREČ
102	KANCELAR	21,1	KOBEREČ
103	KANCELAR	18,8	KOBEREČ
104	KANCELAR	20,8	KOBEREČ
105	KANCELAR	28,4	KOBEREČ
106	KANCELAR	19,8	KOBEREČ
107	KANCELAR	23,9	KOBEREČ
108	KANCELAR	22,2	KOBEREČ
109	KANCELAR	22,2	KOBEREČ
110	KANCELAR	19,8	KOBEREČ
111	WC MUŽI	8,5	KER.DL.
112	WC ŽENY	8,2	KER.DL.
113	SKLAD	12,8	KER.DL.
114	SCHODIŠTE	45,7	KER.DL.
115	UKLID	8,6	KER.DL.
116	HYGIENY	19,5	PVC
117	CHODBA	235,2	KER.DL.
118	CHODBA	27,7	KER.DL.
119	CHODBA	27,7	KER.DL.
120	SKLAD	18,4	PVC
121	SKLAD	2,9	KER.DL.
122	CHODBA	28,5	KER.DL.
123	CHODBA	8,6	PVC
124	POSILNA PERSONAL	23,4	PVC
125	SKLAD	2,3	PVC
126	UKLID	2,3	PVC
127	SKLAD BUDET	13,2	PVC
128	BUDET	24,8	PVC
129	CHODBA	8,5	PVC
130	WC MUŽI	8,6	KER.DL.
131	WC ŽENY	8,5	KER.DL.
132	WC INVALIDE	5,1	KER.DL.
133	KADERALICHOV PEDIKURA	23,5	PVC
134	PODIOTERAPIE	14,9	PVC
135	JIDELNA KLIENTI	146,1	KER.DL.
136	VZDUCHOTECHNIKA	13,3	BETON
137	CHODBA	5,1	PVC
138	FIZIOTERAPIE	22,3	PVC
139	WC INVALIDE	2,6	KER.DL.
140	KANCELAR	22,8	PVC
141	FIZIOTERAPIE	12,5	PVC
142	KAPLE	20,3	KER.DL.
143	KARLITIE	8,8	PVC
144	VOLNOVASOVE AKTIVITY	10,9	PVC
145	VOLNOVASOVE AKTIVITY	8,6	KER.DL.
146	VOLNOVASOVE AKTIVITY	8,6	PVC
147	ZUBNI HYGIENISTKA	19,2	PVC
148	ZUBNI ORDINACE	21,7	PVC
149	KANCELAR	23,6	PVC
150	KANCELAR	22,9	PVC
151	DENNI MISTNOST	19,9	PVC
152	KUPELNA WC	14,4	KER.DL.
153	CHODBA	12,7	KER.DL.
154	KANCELAR	20,3	PVC
155	SKLAD ODPADU	4,4	KER.DL.
156	SKLAD	23,6	KER.DL.
157	WC	2,3	KER.DL.
158	EXPEDICE JIDLA	22,3	KER.DL.
159	UMYVARNIA KUCH.NADOB	15,3	KER.DL.
160	KANCELAR	22,3	PVC
161	CHODBA	28,4	KER.DL.
162	SCHODIŠTE	17,8	PVC
163	SATNA WC KOUPELNA	24,1	PVC
164	WC	4,4	KER.DL.
165	SKLAD	12,8	KER.DL.
166	KANCELAR	18,1	PVC
167	SKLAD	1,4	KER.DL.
168	STROJOVNA VYTahu	10,4	BETON
169	VYTah	2,2	PVC
170	SKLAD	9,7	PVC
171	DENNI MISTNOST	17,6	PVC
172	PRACOVNA MASA A ZELENINY	7,7	KER.DL.
173	CHODBA	2,8	KER.DL.
174	VZDUCHOTECHNIKA	7,4	BETON
175	WC	2,9	KER.DL.
176	KANIKETA	17,2	PVC
177	VARNIA KUCHYNE	17,4	KER.DL.
178	GARAZ	41,3	BETON
179	HLAVNY VSTUP	27,6	KER.DL.
180	SOUCET	2292,4	

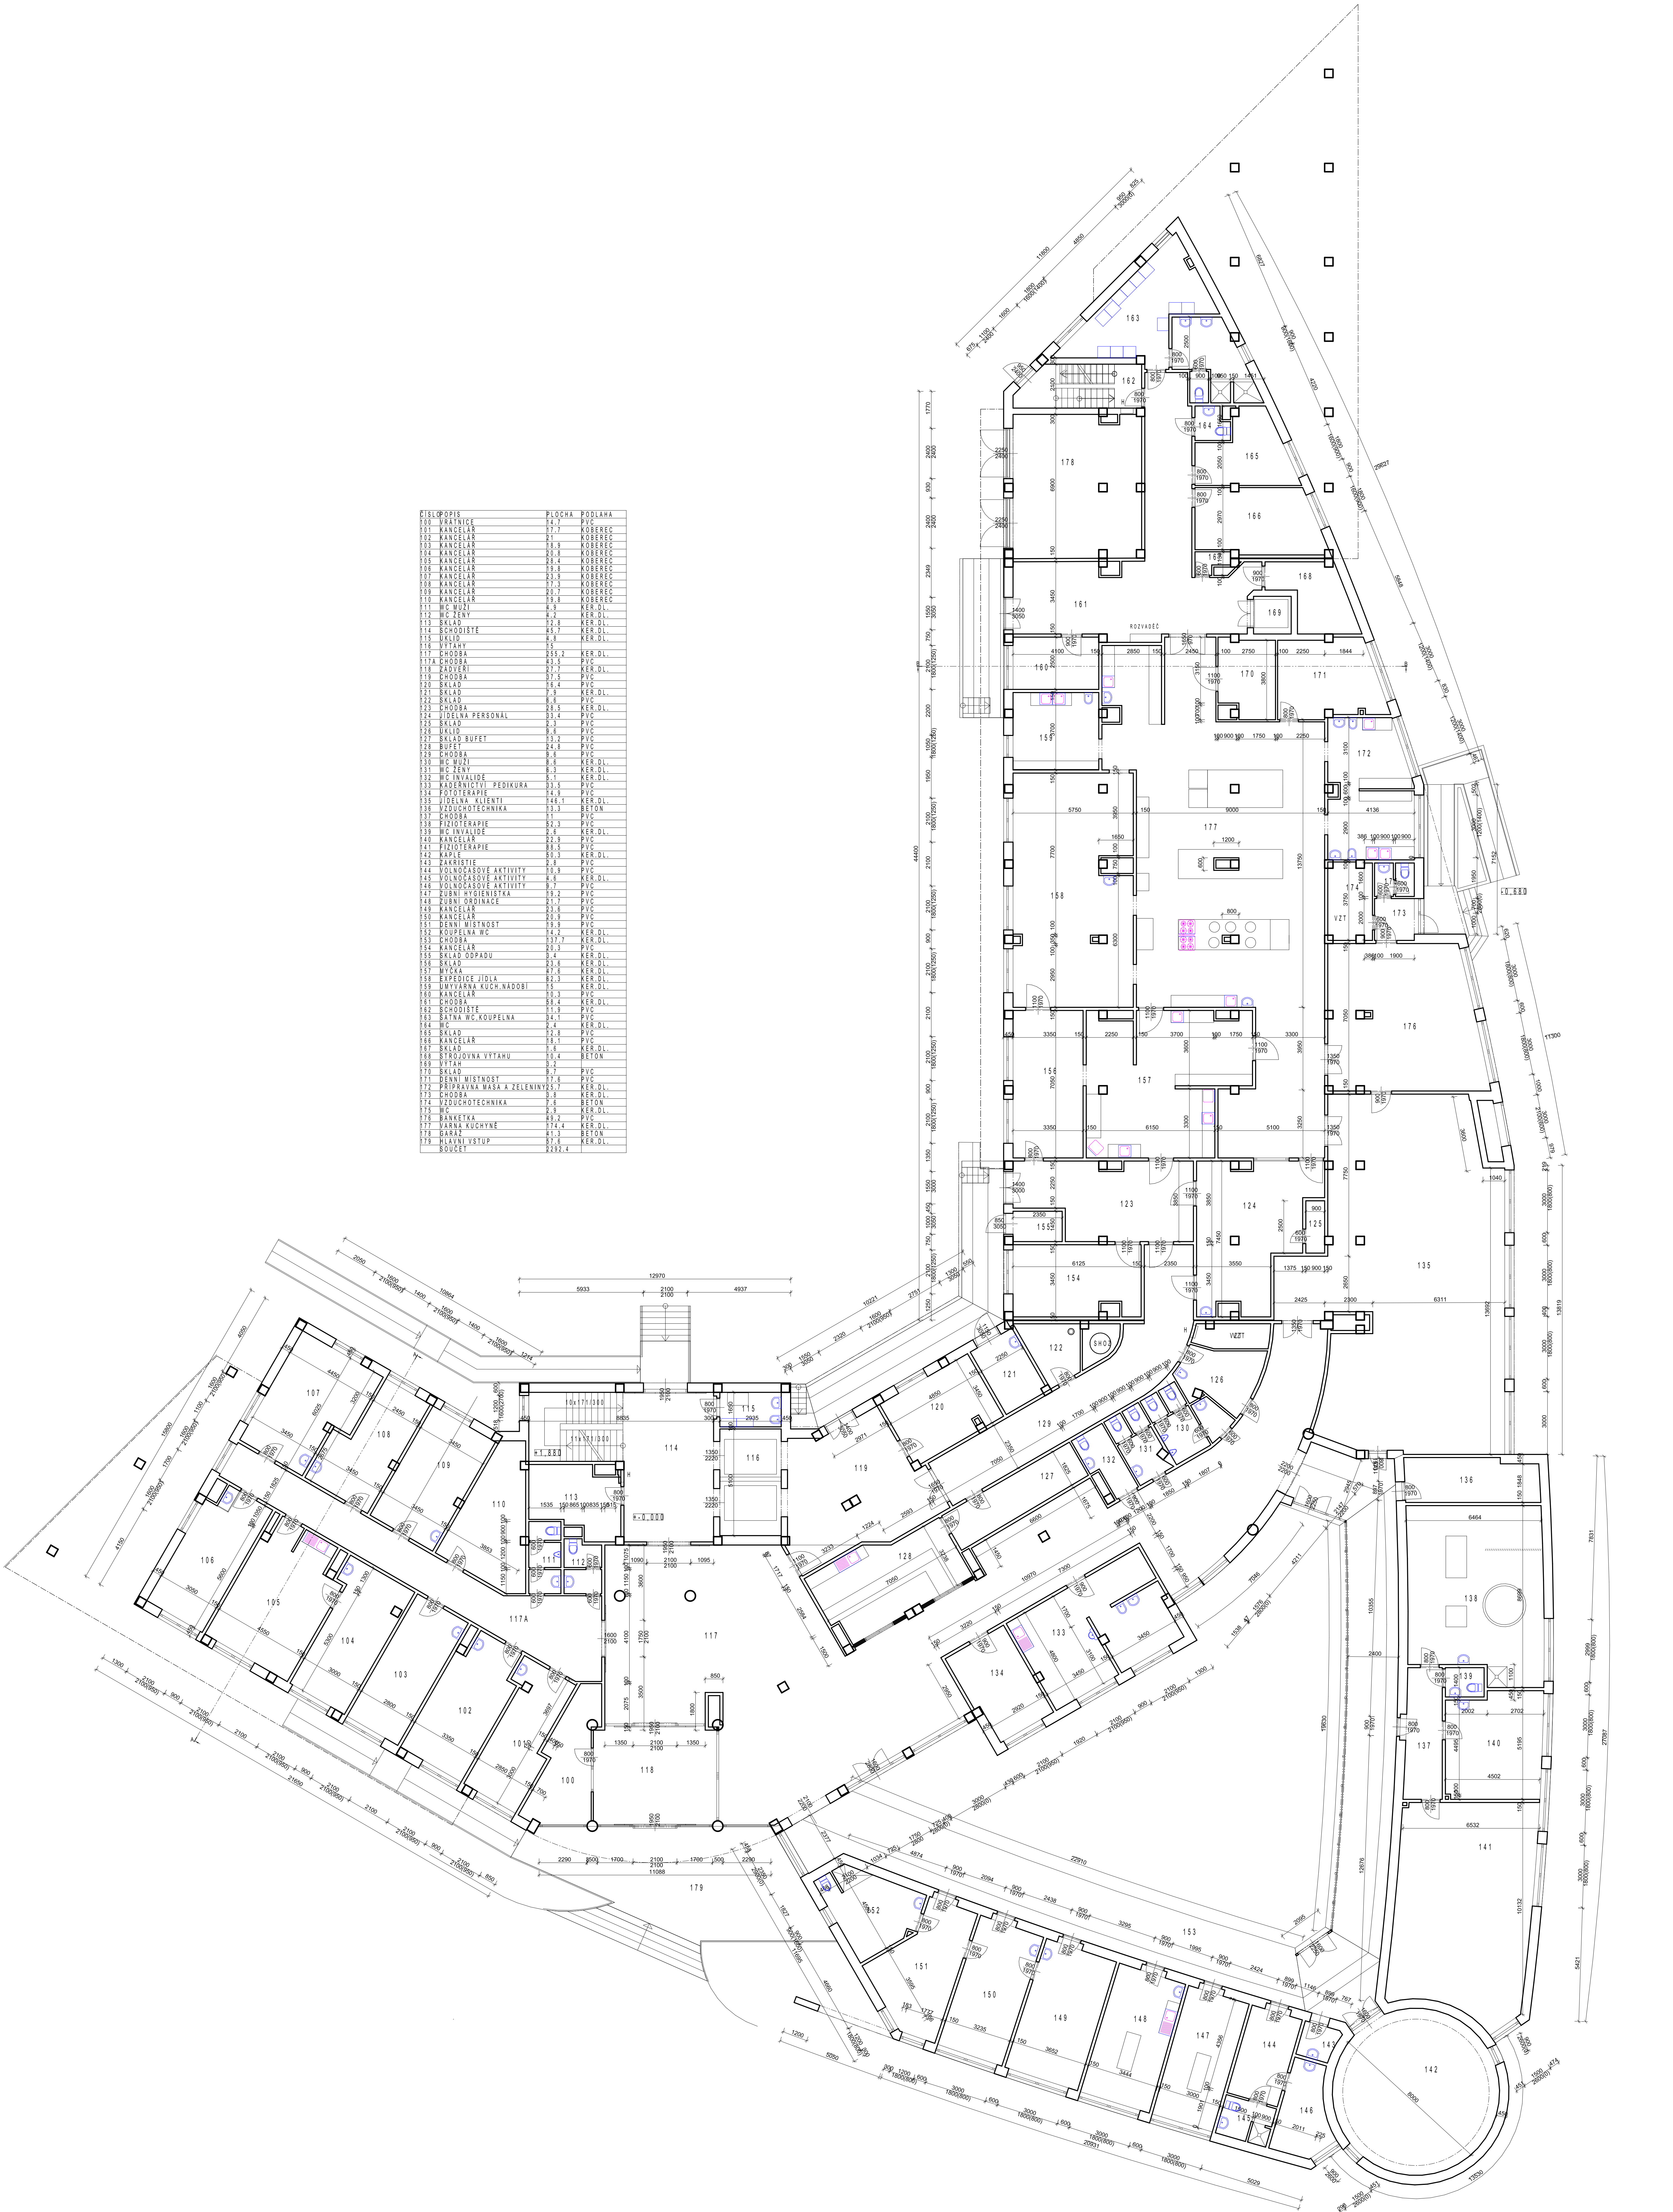

2020 PROJEKT	Ing. KAREL ČAJKA	DATUM	7/2016	Ing. Karel Čajka
KYSELEČOVSKÝ	Ing. KAREL ČAJKA	NEŘÍZENÍ	11/100	775737880
INVESTOR	Domov pro seniory Frýdek-Místek, p.o.	ZAK.Č.	12/16	
ARCE	Domov pro seniory Frýdek-Místek	STUPEŇ		VYKRES
ČÁST	Stavební část			VÝKRES
OBŠAH	Pudorys 1.np			
2				