


POVRCH ÚZEMÍ  
VZDÁLENOST ŠACHET  
NÁZVY ŠACHET

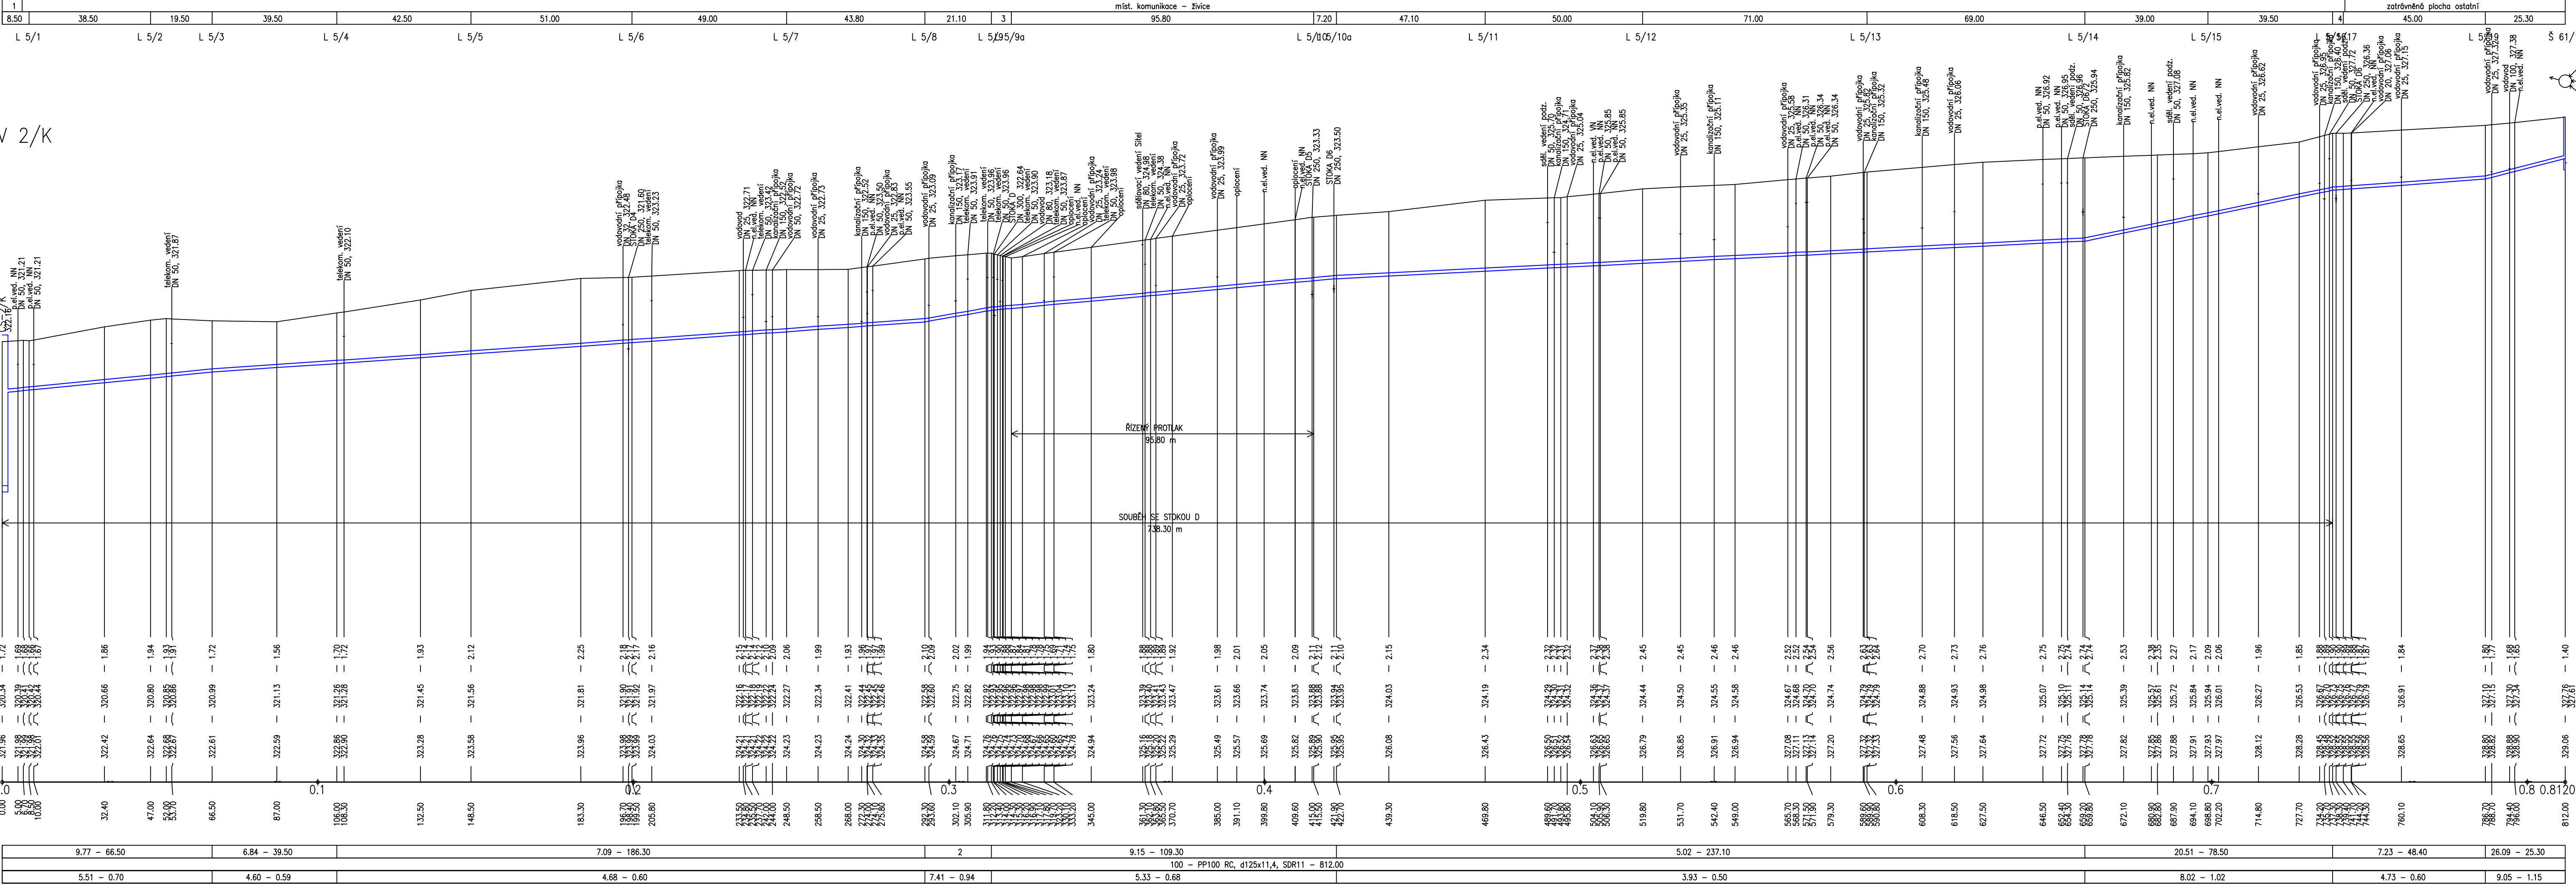

VÝŠKOVÝ SYSTÉM: BALT P. V.		SOUDRADNICOVÝ SYSTÉM: S-JTSC	
2			
1			
REVIZE	POPIS	DATUM	SCHVÁLIL

Sweco Hydroprojekt a.s. divize Morava Pracoviště Ostrava, Varenská 49, 729 02 Ostrava; ostrava@sweco.cz; www.sweco.cz		<b>SWECO</b>	
VYPRACOVAL	Eva Ohnmachtová	HIP	Ing. Martin Jonáš
PROJEKTANT	Ing. Martin Jonáš	ŘEDITEL DIVIZE	Ing. Vít Černý, Ph.D.
OBJEDNATEL	Metrostav a.s. - divize 1, Koželužská 2450/4, Praha 8		
AKCE:	OKRES		
	ČÍSLO ZAKÁZKY		
	STUPĚŇ		
	FORMÁT		
	MĚŘÍTKO		
ČÁST STAVBY	Tlaková kanalizace		
	SOIPS		
PRÍLOHA:		ČÍSLO PRÍLOHY	
Podélný profil - výtlač V 2/K		D.1.4.8	

Tato dokumentace včetně všech příloh (s výjimkou dat poskytnutých objednatel) je duševním vlastnictvím akciové společnosti Sweco Hydroprojekt a.s. Objednatel této dokumentace je oprávněn ji využít k účelům vyplývajícím z uzavřené smlouvy bez jakéhokoli omezení. Jiné osoby (jak fyzické, tak právnické) nejsou bez předchozího výslovného souhlasu objednatel oprávněny tuto dokumentaci ani její části jakkoli využívat, kopírovat (ani jiným způsobem rozmnožovat) nebo zkopírovat dalšími osobami.  
Poznámka: Podpisy zpracovatelů jsou připojeny pouze k výtisku číslo 01 nebo originálu přílohy (matrice).