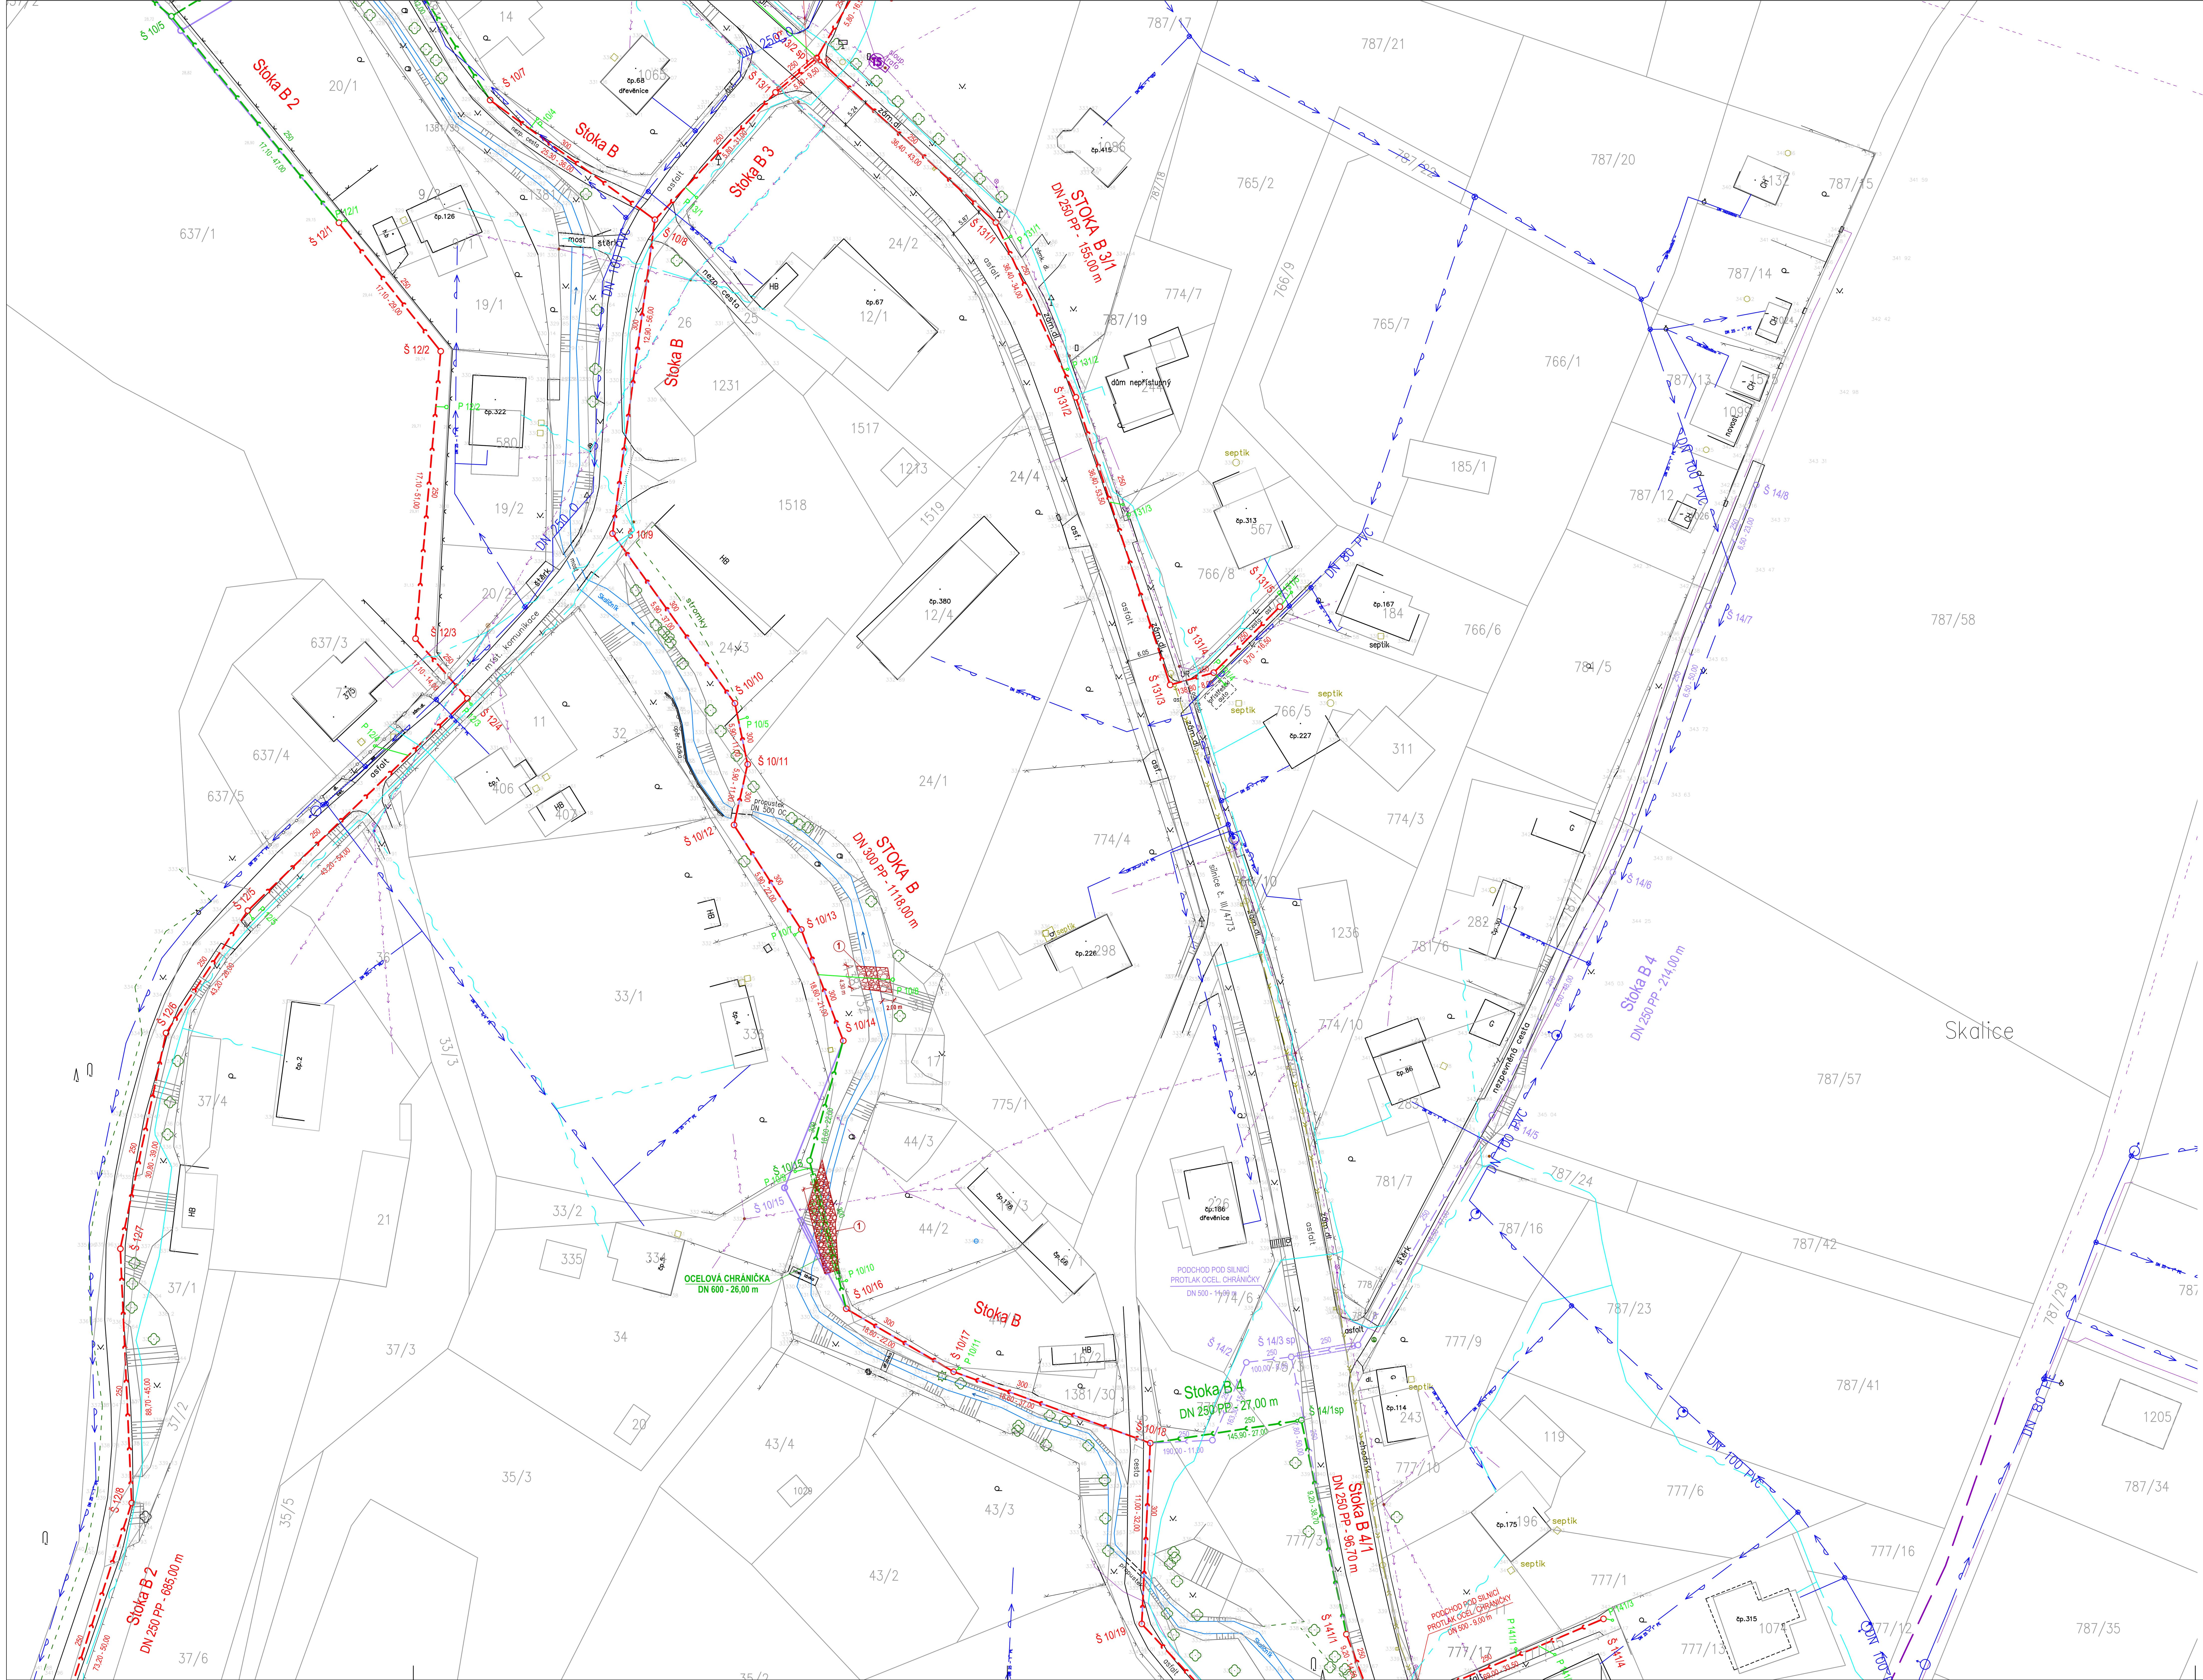

KLAD LISTŮ KORDINAČNÍ SITUACE

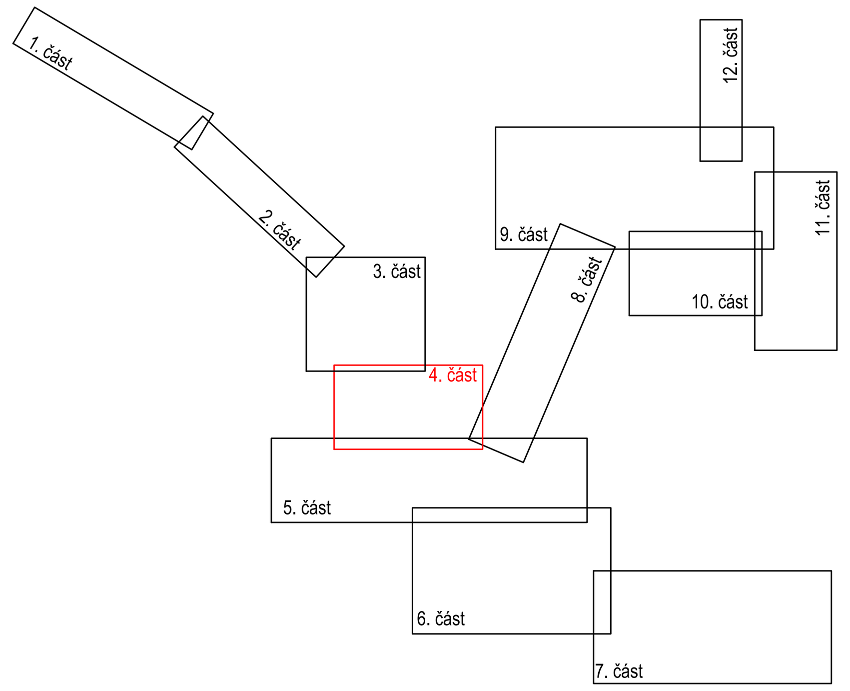

LEGENDA

NAVRHOVANÉ SÍTĚ

SPLAŠKOVÁ KANALIZACE – GRAVITAČNÍ
SPLAŠKOVÁ KANALIZACE – VÝTLAK
P 2/1 KANALIZAČNÍ PŘÍPOJKA – VEŘEJNÁ ČÁST
PN 42 KANALIZAČNÍ PŘÍPOJKA – VEŘEJNÁ ČÁST – NEUZNATELNÉ
PŘÍPOJKA NN K ČERPACÍ STANICI

STÁVAJÍCÍ SÍTĚ

STÁVAJÍCÍ DEŠŤOVÁ KANALIZACE
STÁVAJÍCÍ SPLAŠKOVÁ KANALIZACE
PLYNOVOD STL
PLYNOVOD VTL
VODOVOD
SDĚLOVACÍ VEDENÍ PODZEMNÍ
SDĚLOVACÍ VEDENÍ NADZEMNÍ
VEDENÍ ELEKTRO NN – NADZEMNÍ
VEDENÍ ELEKTRO NN – PODZEMNÍ
VEDENÍ ELEKTRO VN

POZNÁMKA:

Zákresy inženýrských sítí neslouží jako vytyčovací výkres! Před zahájením stavebních prací musí dodavatel zajistit prokazatelné vytyčení všech stávajících inženýrských sítí v zájmovém území příslušným správcem sítě dle platných předpisů. Inženýrské sítě byly zakresleny geodetem a projektantem dle dostupné výkresové dokumentace.

VÝŠKOVÝ SYSTÉM: BALT P. V.
SOUŘADNICOVÝ SYSTÉM: S-JTSK

REVIZE	POPIS	DATUM	SCHVÁLIL
3			
2			
1			

Sweco Hydroprojekt a.s. divize Morava
Pracoviště Ostrava, Varenská 49, 729 02 Ostrava; ostrava@sweco.cz; www.sweco.cz

VYPRACOVAL	-	HIP	Ing. Martin Jonšta	T. KONTROLA	Ing. Karel Hurt
PROJEKTANT	Ing. Martin Jonšta	ŘEDITEL DIVIZE	Ing. Vít Černý, Ph.D.	DATUM	01/2020
OBJEDNATEL	Metrostav a.s. - divize 1, Koželužská 2450/4, Praha 8			OKRES	Frýdek-Místek
AKCE: Kanalizace Frýdek - Místek Skalice				ČÍSLO ZAKÁZKY	220054 01 01
				STUPEŇ	RDS
				FORMÁT	10 A4
				MĚŘÍTKO	1 : 500
				ARCHIVNÍ ČÍSLO	001/20/3
PŘÍLOHA: Koordinační situační výkres - 4. část				ČÍSLO PŘÍLOHY	C.3.4

Tato dokumentace včetně všech příloh (s výjimkou dat poskytnutých objednatelem) je duševním vlastnictvím akciové společnosti Sweco Hydroprojekt a.s. Objednatel této dokumentace je oprávněn ji využít k účelům vyplývajícím z uzavřené smluvy bez jakéhokoliv omezení. Jiné osoby (jak fyzické, tak právnické) nejsou bez předchozího výslovného souhlasu objednatele oprávněny tuto dokumentaci ani její části jakkoli využívat, kopírovat (ani jiným způsobem rozmnožovat) nebo zpřístupnit dalším osobám.
Poznámka: Podpisy zpracovatelů jsou připojeny pouze k výtisku číslo 01 nebo originálu přílohy (matrici).