


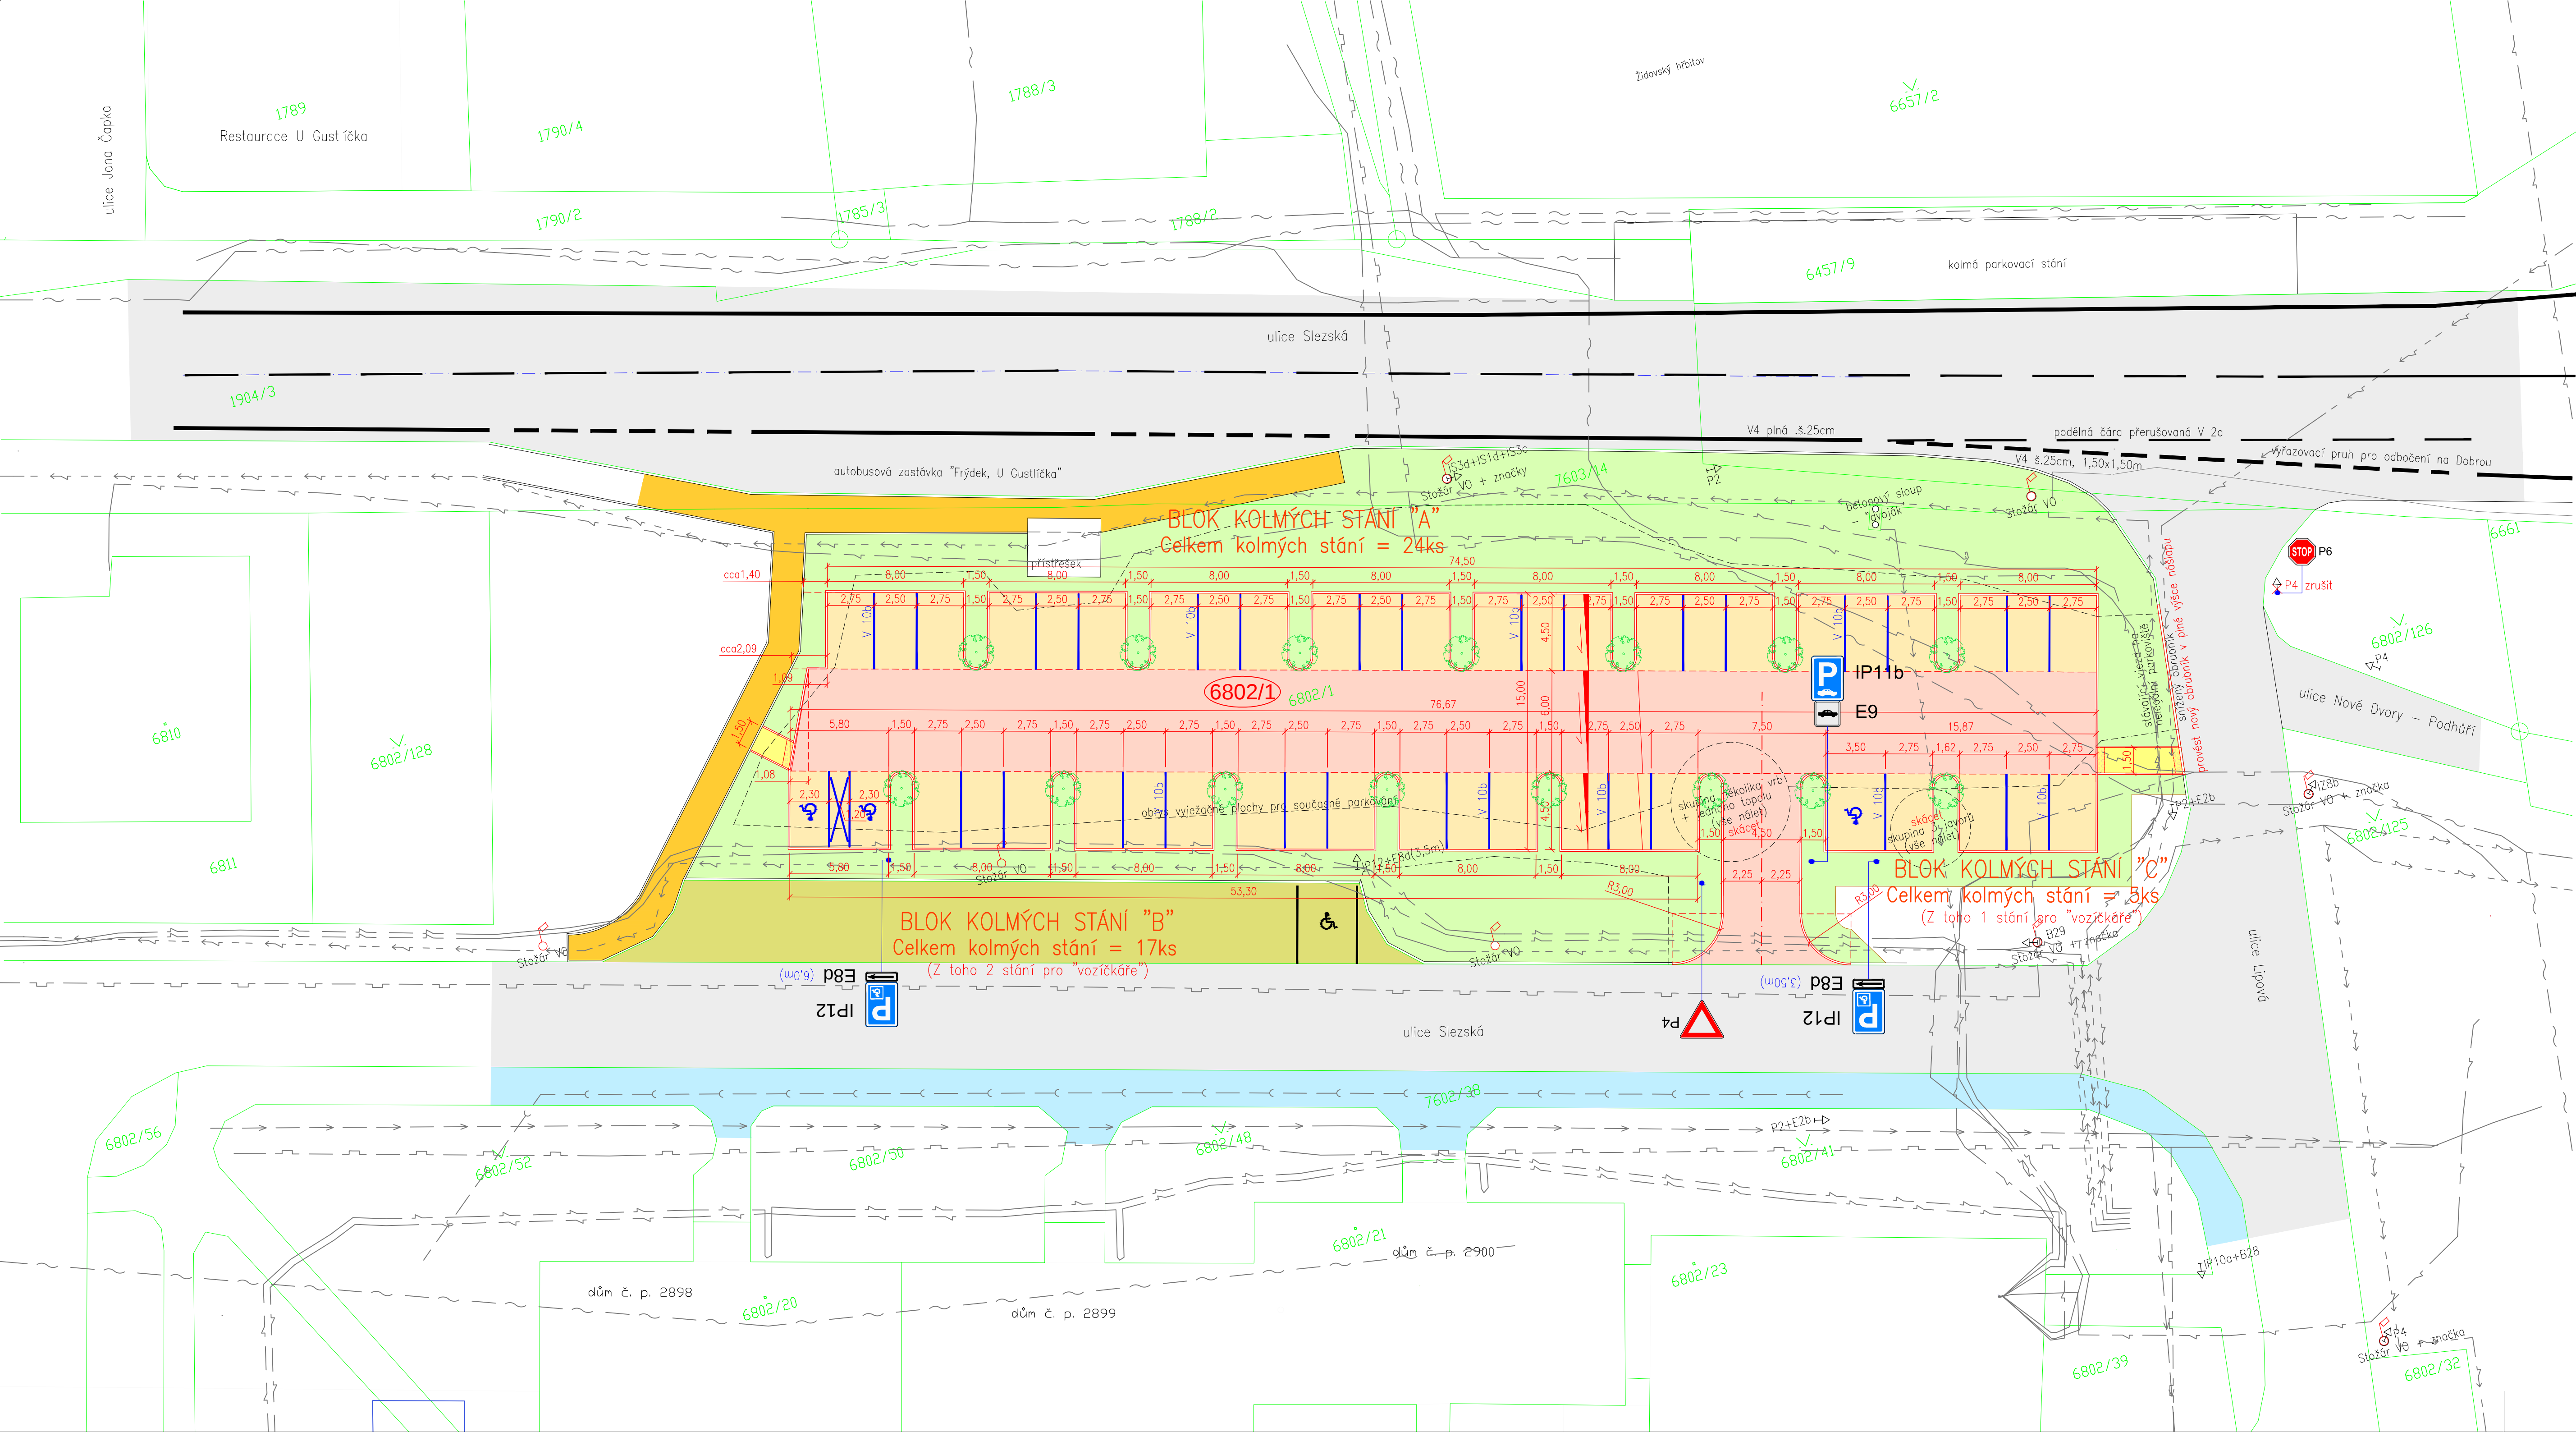

ODVODNĚNÍ ZPEVNĚNÝCH PLOCH

Bude řešeno uličními vpustěmi, napojenými dešťovou kanalizací do vsakovací galerie, případně do retenční nádrže, vypouštěné postupně – se zpožděním do kanalizace pro veřejnou potřebu. Rozhodne hydrogeologický posudek a postoj správce kanalizace (SmVaK Ostrava a.s.)
Vsakovací (retenční) galerie by byla umístěna pod zpevněnou plochou parkovacích stání, případně pod zelenou plochou

LEGENDA – katastr

- 6802/126 příklad označení pozemkové parcely
- hranice parcel
- slučky
- 6802/1 příklad označení parcely stavbou přímo dotčené

LEGENDA – náhradní výsadba stromů

- Stromy náhradní výsadby, listnaté, s úzkou korunou, druh bude určen po konzultaci s odborem ŽPaZ

LEGENDA – stávající inženýrské sítě a vedení

- Elektrorozvody ve správě ČEZ Distribuce a.s.
- Vodovodní řad ve správě SmVaK Ostrava a.s.
- Kanalizační stoka ve správě SmVaK Ostrava a.s.
- Plynovody ve správě GasNet, s.r.o.
- Podzemní vedení VO ve správě TS a.s. F–M
- Podzemní vedení sítě elektronických komunikací (PVSEK) ve správě CETIN a.s. nebo TS a.s. F–M

POZNÁMKA
Zakreslení inženýrských sítí je informativní (dle "GIS")

LEGENDA – projektované plochy

- a) živiný kryt
 - 511,00m² Účelová komunikace obsluhující parkovací plochy – kryt živiný (asfaltový beton)
- b) dlažďený kryt
 - 525,18m² Plocha vyznačených kolmých parkovacích stání – dlažba betonová drenážní, tl.80mm (podíl mezer 27,5%)
 - 10,73m² Nové chodníky pro pěši – betonová dlažba tvarovaná tl.60mm
 - Varovný pás šířky 40cm podél sníženého silničního obrubníku chodníku (až do jeho výšky 8cm) – červená dlažba reliéfní Slepčková, 10x20x6cm
- c) vegetační kryt
 - 900m² Oprava pruhu trávníku podél nových či upravených zpevněných ploch – svah i rovina
- stávající plochy
 - Vozovky místních komunikací (ulice Slezská, Lipová a Nové Dvory – Podhůří) – kryt živiný
 - Stávající záliv s kolmými parkovacími stáními – kryt živiný
 - Stávající chodníky pro pěši s krytem z litého asfaltu či obalovaného kameniva (asf. koberce)
 - Stávající chodníky pro pěši dlažďené betonovou dlažbou plošnou

Celková kapacita parkovacích stání = 24+17+5 = 46 stání
z toho stání vyhrazená pro "vozičkáře" = 3 ks

PODARIANTA "A1"
(s ostrůvky pro stromy)

Vypracoval	Kreslil	Zodp.projektant	Ing. Svatopluk Görner	
Ing. Svatopluk Görner		Ing. Svatopluk Görner	Nad Lipinou 1729	
Místo stavby	Ulice Slezská a Lipová, k.ú. Frýdek		738 Ol Frýdek - Místek	
Investor	Statutární město Frýdek – Místek, odbor DaSH		Zak.čís.	G6/2021/06
Název akce	Studie úpravy plochy naproti židovského hřbitova, k.ú. Frýdek		Stupeň studie	Datum 06/2021
Obsah	Situace – podvarianta "A1"		Formát	Mer. 1:200
			Příl.č.	2