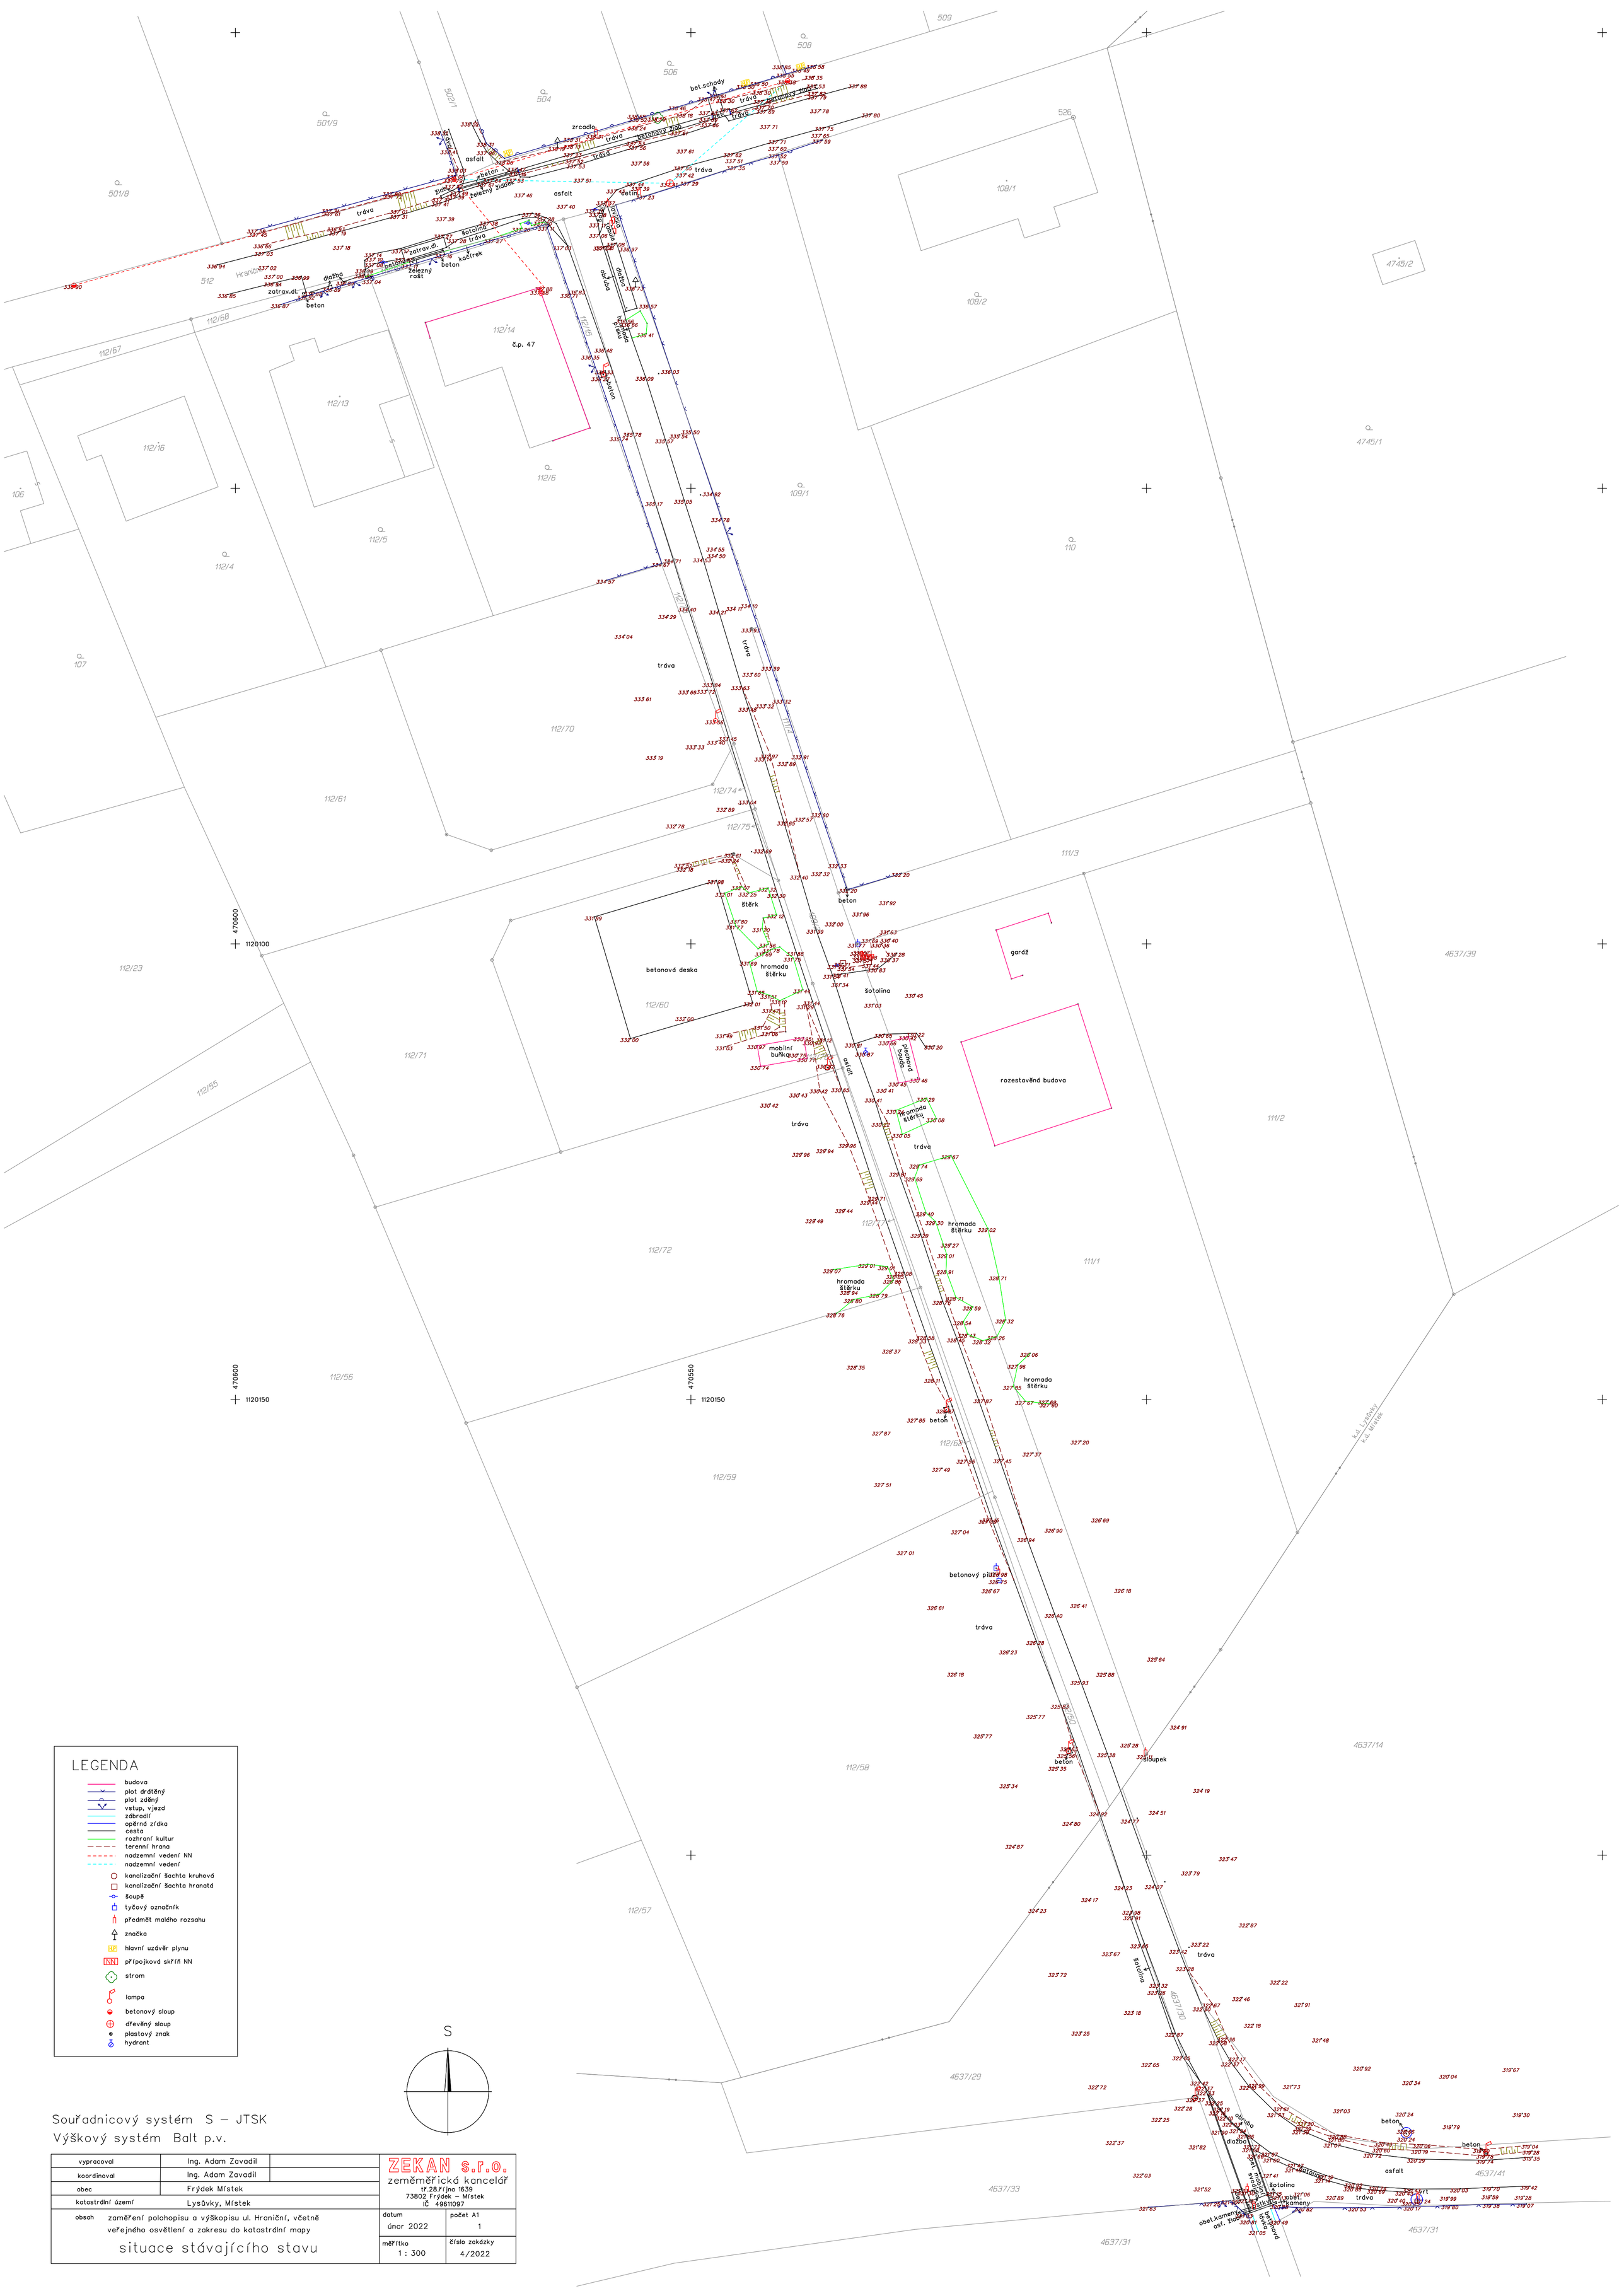
LEGENDA
budova
plot drátěný
plot zděný
vstup, vjezd
zábradlí
opěrná zídka
cesta
rozhraní kultur
terenní hrana
nadzemní vedení NN
nadzemní vedení
kanalizační šachta kruhová
kanalizační šachta hranatá
šoupě
tyčový označník
předmět malého rozsahu
značka
hlavní uzávěr plynu
přípojková skříň NN
strom
lampa
betonový sloup
dřevěný sloup
plastový znak
hydrant
S
Souřadnicový systém S – JTSK
Výškový systém Balt p.v.
vypracoval Ing. Adam Zavadil
koordinoval Ing. Adam Zavadil
obec Frýdek Místek
katastrální území Lysůvky, Místek
obsah zaměření polohopisu a výškopisu ul. Hraniční, včetně veřejného osvětlení a zakresu do katastrální mapy
situace stávajícího stavu
ZEKAN s.r.o.
zeměměřická kancelář
tř.28.října 1639
73802 Frýdek – Místek
IČ 49611097
datum únor 2022
počet A1 1
měřítko 1 : 300
číslo zakázky 4/2022
501/9
501/8
502/1
504
506
508
509
526
108/1
108/2
4745/2
4745/1
512
112/68
112/67
112/14
č.p. 47
112/13
112/16
112/6
112/5
112/4
106
109/1
110
107
112/70
112/61
112/74
112/75
111/3
112/23
112/60
112/71
112/55
111/2
112/72
111/1
112/56
112/59
112/58
112/57
112/63
4637/39
4637/14
4637/29
4637/30
4637/33
4637/41
4637/31
470600
1120100
470550
k.ú. Lysůvky
k.ú. Místek
hranice
zatrav.dl.
dlažba
beton
železný rošt
kačírek
asfalt
tráva
zrcadlo
bet.schody
betonový žlab
železný žlab
obrubník
betonová deska
hromada štěrku
štěrk
šotolina
mobilní buňka
plechová bouda
rozestavěná budova
gardž
betonový pilíř
obet.kameny
asf. žlab
sloupek
obrubník betonový
obrubník kamenný