


LEGENDA MATERIALU

[illegible]

celková plocha [m²] 842,01

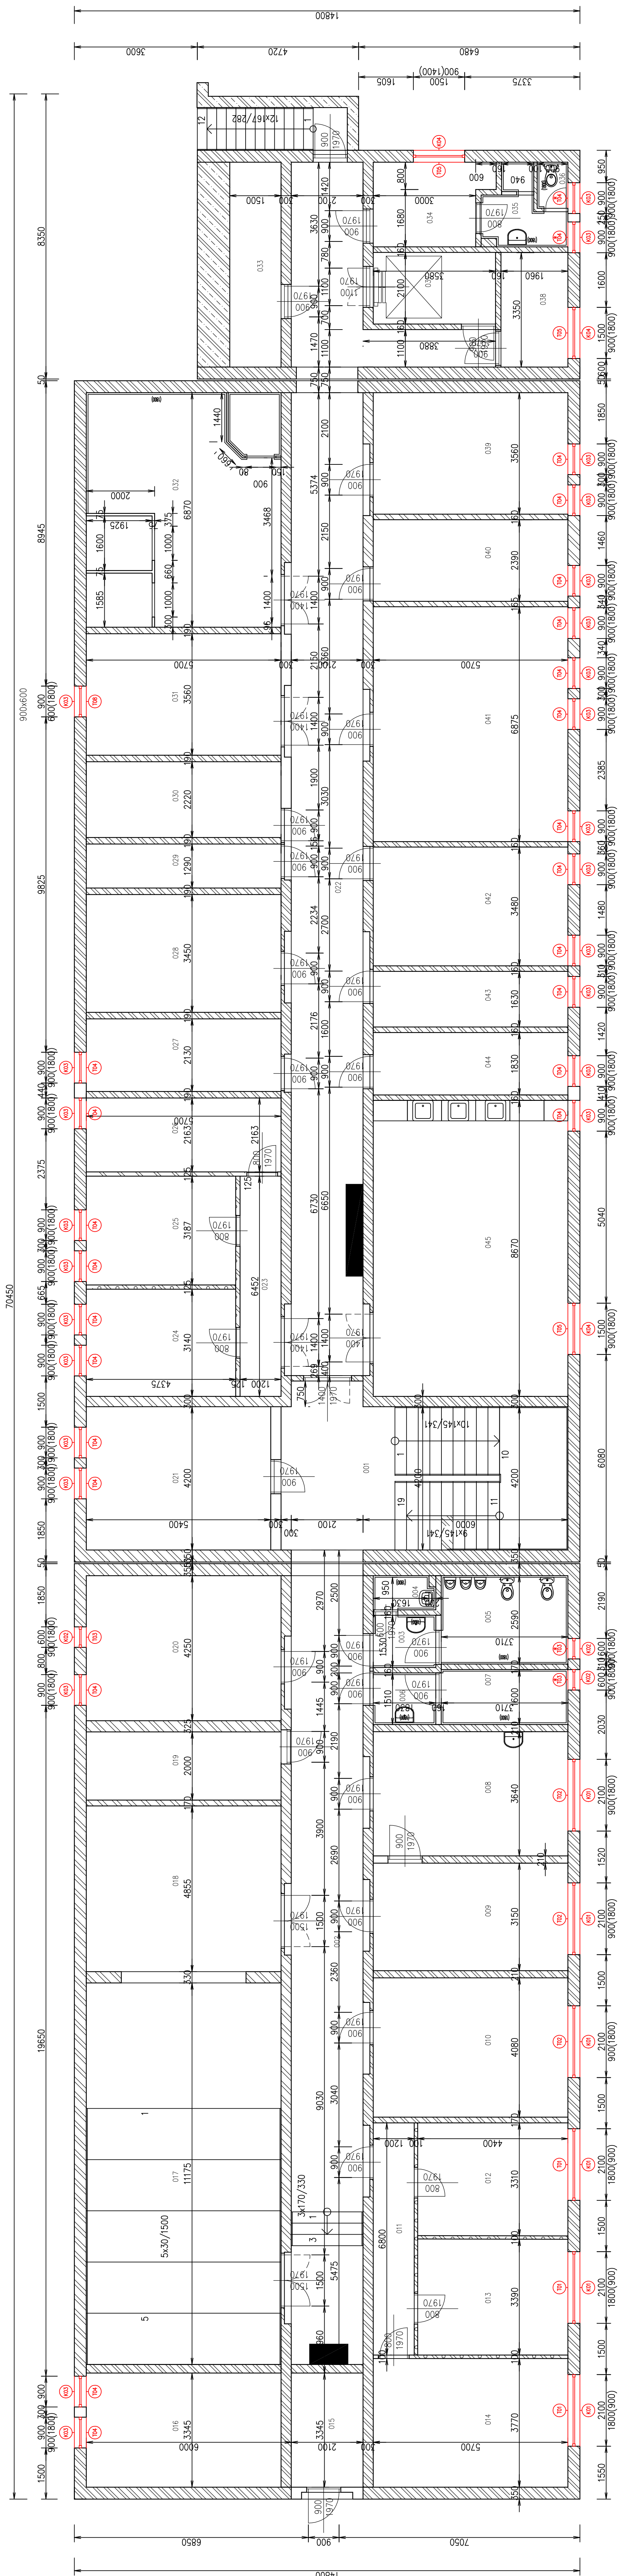

abulka oken

zn	Popis (t)	Znakení	Parapet	Celkem
01	PLASTOVÉ DVOKRÍDLÉ OKNO OTVÍRACÍ-SKLOPNE Uw=1,0 w/m ² k	IZOLAČNÍ TROJSKLO Ug=0,8W (m ² k)	VNITRNÍ PLASTOVÝ PARAPET 250mm	76 76
02	PLASTOVÉ DVOKRÍDLÉ OKNO OTVÍRACÍ-SKLOPNE Uw=1,0 w/m ² k	IZOLAČNÍ TROJSKLO Ug=0,8W (m ² k)	VNITRNÍ PLASTOVÝ PARAPET 250mm	7 7
03	PLASTOVÉ DVOKRÍDLÉ OKNO OTVÍRACÍ-SKLOPNE Uw=1,0 w/m ² k	IZOLAČNÍ TROJSKLO Ug=0,8W (m ² k)	VNITRNÍ PLASTOVÝ PARAPET 250mm	5 5
04	PLASTOVÉ DVOKRÍDLÉ OKNO OTVÍRACÍ-SKLOPNE Uw=1,0 w/m ² k	IZOLAČNÍ TROJSKLO Ug=0,8W (m ² k)	VNITRNÍ PLASTOVÝ PARAPET 250mm	29 29
05	PLASTOVÉ DVOKRÍDLÉ OKNO OTVÍRACÍ-SKLOPNE Uw=1,0 w/m ² k	IZOLAČNÍ TROJSKLO Ug=0,8W (m ² k)	VNITRNÍ PLASTOVÝ PARAPET 250mm	10 10
06	PLASTOVÉ DVOKRÍDLÉ OKNO OTVÍRACÍ-SKLOPNE Uw=1,0 w/m ² k	IZOLAČNÍ TROJSKLO Ug=0,8W (m ² k)	VNITRNÍ PLASTOVÝ PARAPET 250mm	11 11
07	PLASTOVÉ DVOKRÍDLÉ OKNO OTVÍRACÍ-SKLOPNE Uw=1,0 w/m ² k	IZOLAČNÍ TROJSKLO Ug=0,8W (m ² k)	VNITRNÍ PLASTOVÝ PARAPET 250mm	1 1
08	PLASTOVÉ DVOKRÍDLÉ OKNO OTVÍRACÍ-SKLOPNE Uw=1,0 w/m ² k	IZOLAČNÍ TROJSKLO Ug=0,8W (m ² k)	VNITRNÍ PLASTOVÝ PARAPET 250mm	1 1
09	PLASTOVÉ DVOKRÍDLÉ OKNO OTVÍRACÍ-SKLOPNE Uw=1,0 w/m ² k	IZOLAČNÍ TROJSKLO Ug=0,8W (m ² k)	VNITRNÍ PLASTOVÝ PARAPET 250mm	1 1

čubulka klemníšských orvků

Číslo	Popis (K)	Norma	Objem	Délka	Číslo
01	0,05m ³ PARAPET Z LAKOVANÉHO PZ BLECHU	ČSN 73 2610 Navorňování klempířských konstrukcí	2100	94	01
02	0,05m ³ PARAPET Z LAKOVANÉHO PZ BLECHU	ČSN 73 2610 Navorňování klempířských konstrukcí	600	5	02
03	0,05m ³ PARAPET Z LAKOVANÉHO PZ BLECHU	ČSN 73 2610 Navorňování klempířských konstrukcí	900	31	03
04	0,05m ³ PARAPET Z LAKOVANÉHO PZ BLECHU	ČSN 73 2610 Navorňování klempířských konstrukcí	1500	10	04
05	0,05m ³ PARAPET Z LAKOVANÉHO PZ BLECHU	ČSN 73 2610 Navorňování klempířských konstrukcí	1200	1	05
06	0,05m ³ PARAPET Z LAKOVANÉHO PZ BLECHU	ČSN 73 2610 Navorňování klempířských konstrukcí	3000	2	06

ZODP. PROJEKTANT		VYPRACOVANÉ	
ING. DANIEL MORAVEC		ING. DANIEL MORAVEC	
INVESTOR		STAVBAVNÍ ÚŘED PŘÍRODO-ARCH	
RÁMČNÍ UHLAS		17.05.2024	

VÝMĚNA OKEN, UL. PALKOVICKÁ

Č.P. 2205, FRYŠEK-MÍSTEK

FORMÁT	12 x A4
DATUM	10/2022
STUPEŇ	DVZ
ZAK. ČÍSLO	
MĚŘÍTKO	ČÍSLO VÝKRESU
1:75	D.1.1-05

NÁVRH NOVÝCH OKEN A DVEŘÍ

PŮDORYS NOVÝ STAV 1PP