

## Legenda místností 1.NP

Ozn.	Název místnosti	Plocha (m <sup>2</sup> )
1.01	Chodba	21,51
1.02	WC ZTP	3,58
1.03	Wc muži veřejné	3,84
1.04	Wc ženy veřejné	1,47
1.05	Koupelna společná	11,82
1.06	Úklidová místnost	3,14
1.07	Kuchyňka společná	9,18
1.08	Výřahová šachta	6,11
1.09	Chodba	24,07
1.11	Hlavní spol. místnost	41,30
1.12	Pokoj bez wc	15,82
1.13	Schodiště	13,56
1.14	Pokoj - 1os.	14,88
1.15	Pokoj - 1os.	14,45
1.16	WC ZTP	3,22
1.17	Pokoj -2os.	18,71
1.18	Pokoj - 1os.	11,62
1.19	Koupelna s wc	5,05
1.20	Pokoj - 2os.	17,03
1.21	Sešterná	11,21
1.22	Koupelna s wc	4,40
1.23	Chodba	22,81
	<b>CELKEM</b>	<b>278,75 m<sup>2</sup></b>

## Legenda značení


- Taifřový ventil odvodní
- Taifřový ventil přívodní
- Ventilátor do potrubí
- Zpětná klapka
- Požární klapka se servopohonem

- Revizní otvřka do sádkartonu – dimenze viz. výkres
- Použití protipožárních či do výška dle normy ČSN EN 520

## Poznámka

- veškeré potrubí VZT je vedeno v podhledu
- koncové prvky VZT budou ukončeny 400 mm nad střešníím pláštěm
- veškeré komponenty VZT musí být namontovány v souladu s montážním návodem výrobce
- ze dna šachet bude odveden kondenzát
- všechny prostupy potrubí přes požární úseky budou zabezpečeny proti šíření požáru, 500 mm od požárního prostupu musí být potrubí z nehořlavého materiálu a bez výústek

## 1.NP

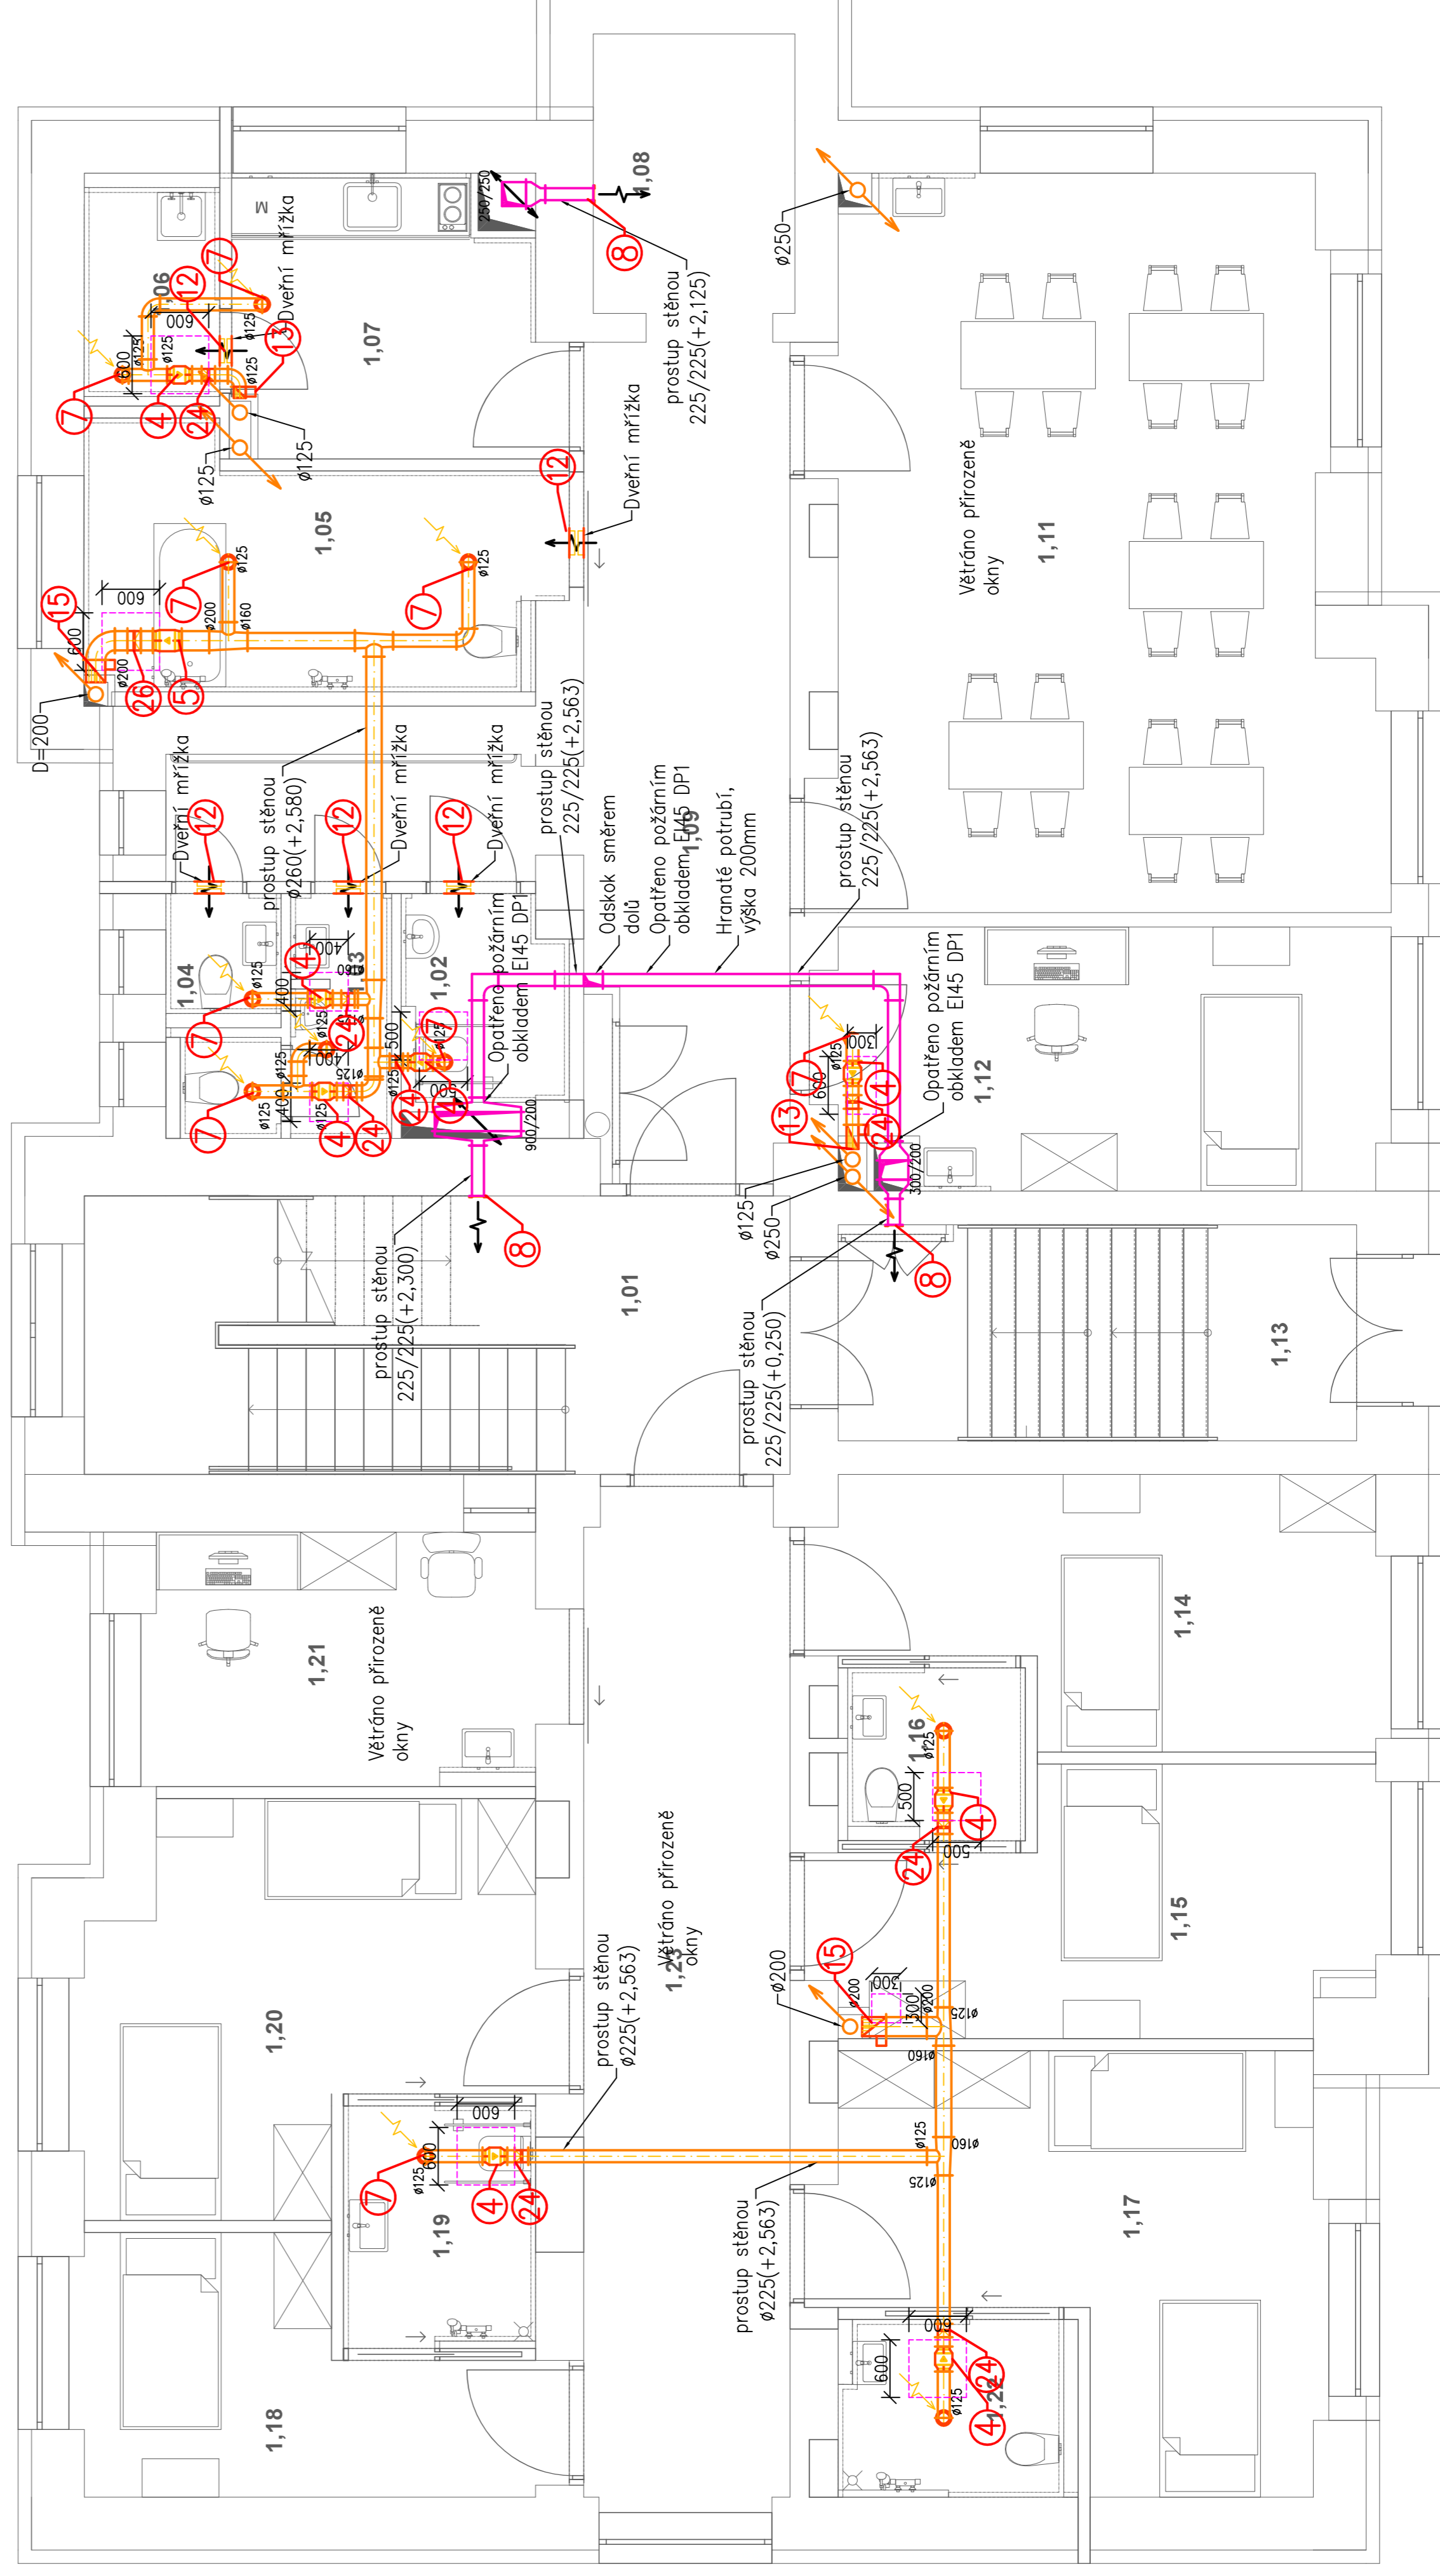

<b>REVIZE</b>	Index	Datum	Změna	Jméno
	23.3.2023		úprava přílohy	

**SCHEMA OBJEKTU**

±0,000-sy

**ORIENTACE SCHÉMATU**

<p><b>QUALITY GROUP</b></p>	Projekty   Realizace   Projektový management info@qualitygroup.cz   www.qualitygroup.cz	
	STAVTE CHYTRĚ	
<p><b>STAVBA</b></p> <p><b>Rekonstrukce budovy Domov pro seniory Frýdek-Místek</b></p>	<p><b>MIŠTO STAVBY</b></p> <p>Školní 401 Frýdek-Místek 738 01</p>	<p><b>AUTORIZACE</b></p> <p>K.Ú.: Běnsko (634956) OŘEŠ: Frýdek-Místek KRAJ: Moravskoslezský</p>
<p><b>GENÉRALNÍ PROJEKTANT</b></p> <p>Quality Group s.r.o., Příbram 815/4, 602 00 Brno IČO: 252 992 218 DIK: 148 992 218</p>	<p><b>HLAVNÍ INŽENÝR PROJEKTU</b></p> <p>Ing. Zbyněk Čížek, čemil@qualitygroup.cz, tel.: 737 542 673 tel.: 732 483 227</p>	<p><b>Č. SNÍLOUVY INVESTORA</b></p> <p>xxx</p>
<p><b>ZPRACOVATEL ODBORNÉ ČÁSTI</b></p> <p>Le-mal: kare.abeglin@qualitygroup.cz</p>	<p><b>Č. SNÍLOUVY PROJEKTANTA</b></p> <p>xxx</p>	<p><b>DATUM</b></p> <p>01/2023</p>
<p><b>STAVBENÍK - INVESTOR</b></p> <p>Stavbařin město Frýdek-Místek Bachův 198, Frýdek-Místek 738 01 IČO: 00295663</p>	<p><b>SO01</b></p>	<p><b>PARÉ</b></p> <p>01/2023</p>
<p><b>OBJEKT</b></p>	<p><b>ODBORNÁ ČÁST</b></p> <p><b>D-101.08 Vzdutotechnika</b></p>	<p><b>MĚŘÍTKO</b></p> <p>1:50</p>
<p><b>NÁZEV DOKUMENTU</b></p> <p><b>PŮDORYS 1NP</b></p>		
<p><b>KÓD ELEKTRONICKÉ VERZE DOKUMENTU</b></p>		
<p>FM</p>	<p>DPS</p>	<p>D.101.08</p>
<p>03</p>	<p>VZT</p>	<p>01</p>
<p>01</p>	<p>Půdorys 1NP</p>	<p>01</p>