

Legenda místností 3.NP

| Ozn. | Název místnosti | Plocha (m²) |
|------|-------------------------|------------------|
| 3.01 | Chodba | 47,99 |
| 3.02 | Wc ZTP | 4,38 |
| 3.03 | Wc muži veřejné | 3,62 |
| 3.04 | Wc ženy veřejné | 1,42 |
| 3.05 | Koupelna společná | 13,02 |
| 3.06 | Sklad/úklidová místnost | 2,89 |
| 3.07 | Kuchyňka | 9,72 |
| 3.08 | Výťahová šachta | 6,01 |
| 3.09 | Chodba | 9,22 |
| 3.10 | Společenská místnost | 25,09 |
| 3.11 | Pokoj - 1 os. | 12,77 |
| 3.12 | Koupelna | 3,60 |
| 3.13 | Pokoj - 1 os. | 12,87 |
| 3.14 | Pokoj - 1 os. | 17,49 |
| 3.15 | Koupelna | 3,33 |
| 3.16 | Pokoj - 1 os. | 14,64 |
| 3.18 | Pokoj - 2 os. | 19,06 |
| 3.19 | Pokoj - 1 os. | 10,64 |
| 3.20 | Koupelna | 4,95 |
| 3.21 | Pokoj - 2 os. | 18,02 |
| 3.22 | Sešterná | 11,94 |
| 3.23 | Schodišťový prostor | 15,84 |
| 3.24 | Pokoj | 14,33 |
| 3.24 | Pokoj | 5,40 |
| | | 288,34 m² |

Legenda značení


- Třířivý ventil odvodní
- Třířivý ventil přířivodní
- Ventilátor do potrubí
- Zpětná klapka
- Požární klapka se servopohonem

Revizní dvířka do sádkartonu – dimenze viz. výkres
 Použití protipožárních či do vřikla dle normy ČSN EN 520

Poznámka

- veškeré potrubí VZT je vedeno v podhledu
- koncové prvky VZT budou ukončeny 400 mm nad střešním pláštěm
- veškeré komponenty VZT musí být namontovány v souladu s montážním návodem výrobce
- ze dna šachet bude odveden kondenzát
- všechny prostupy potrubí přes požární úseky budou zabezpečeny proti šíření požáru, 500 mm od požárního prostupu musí být potrubí z nehořlavého materiálu a bez výustek

3.NP

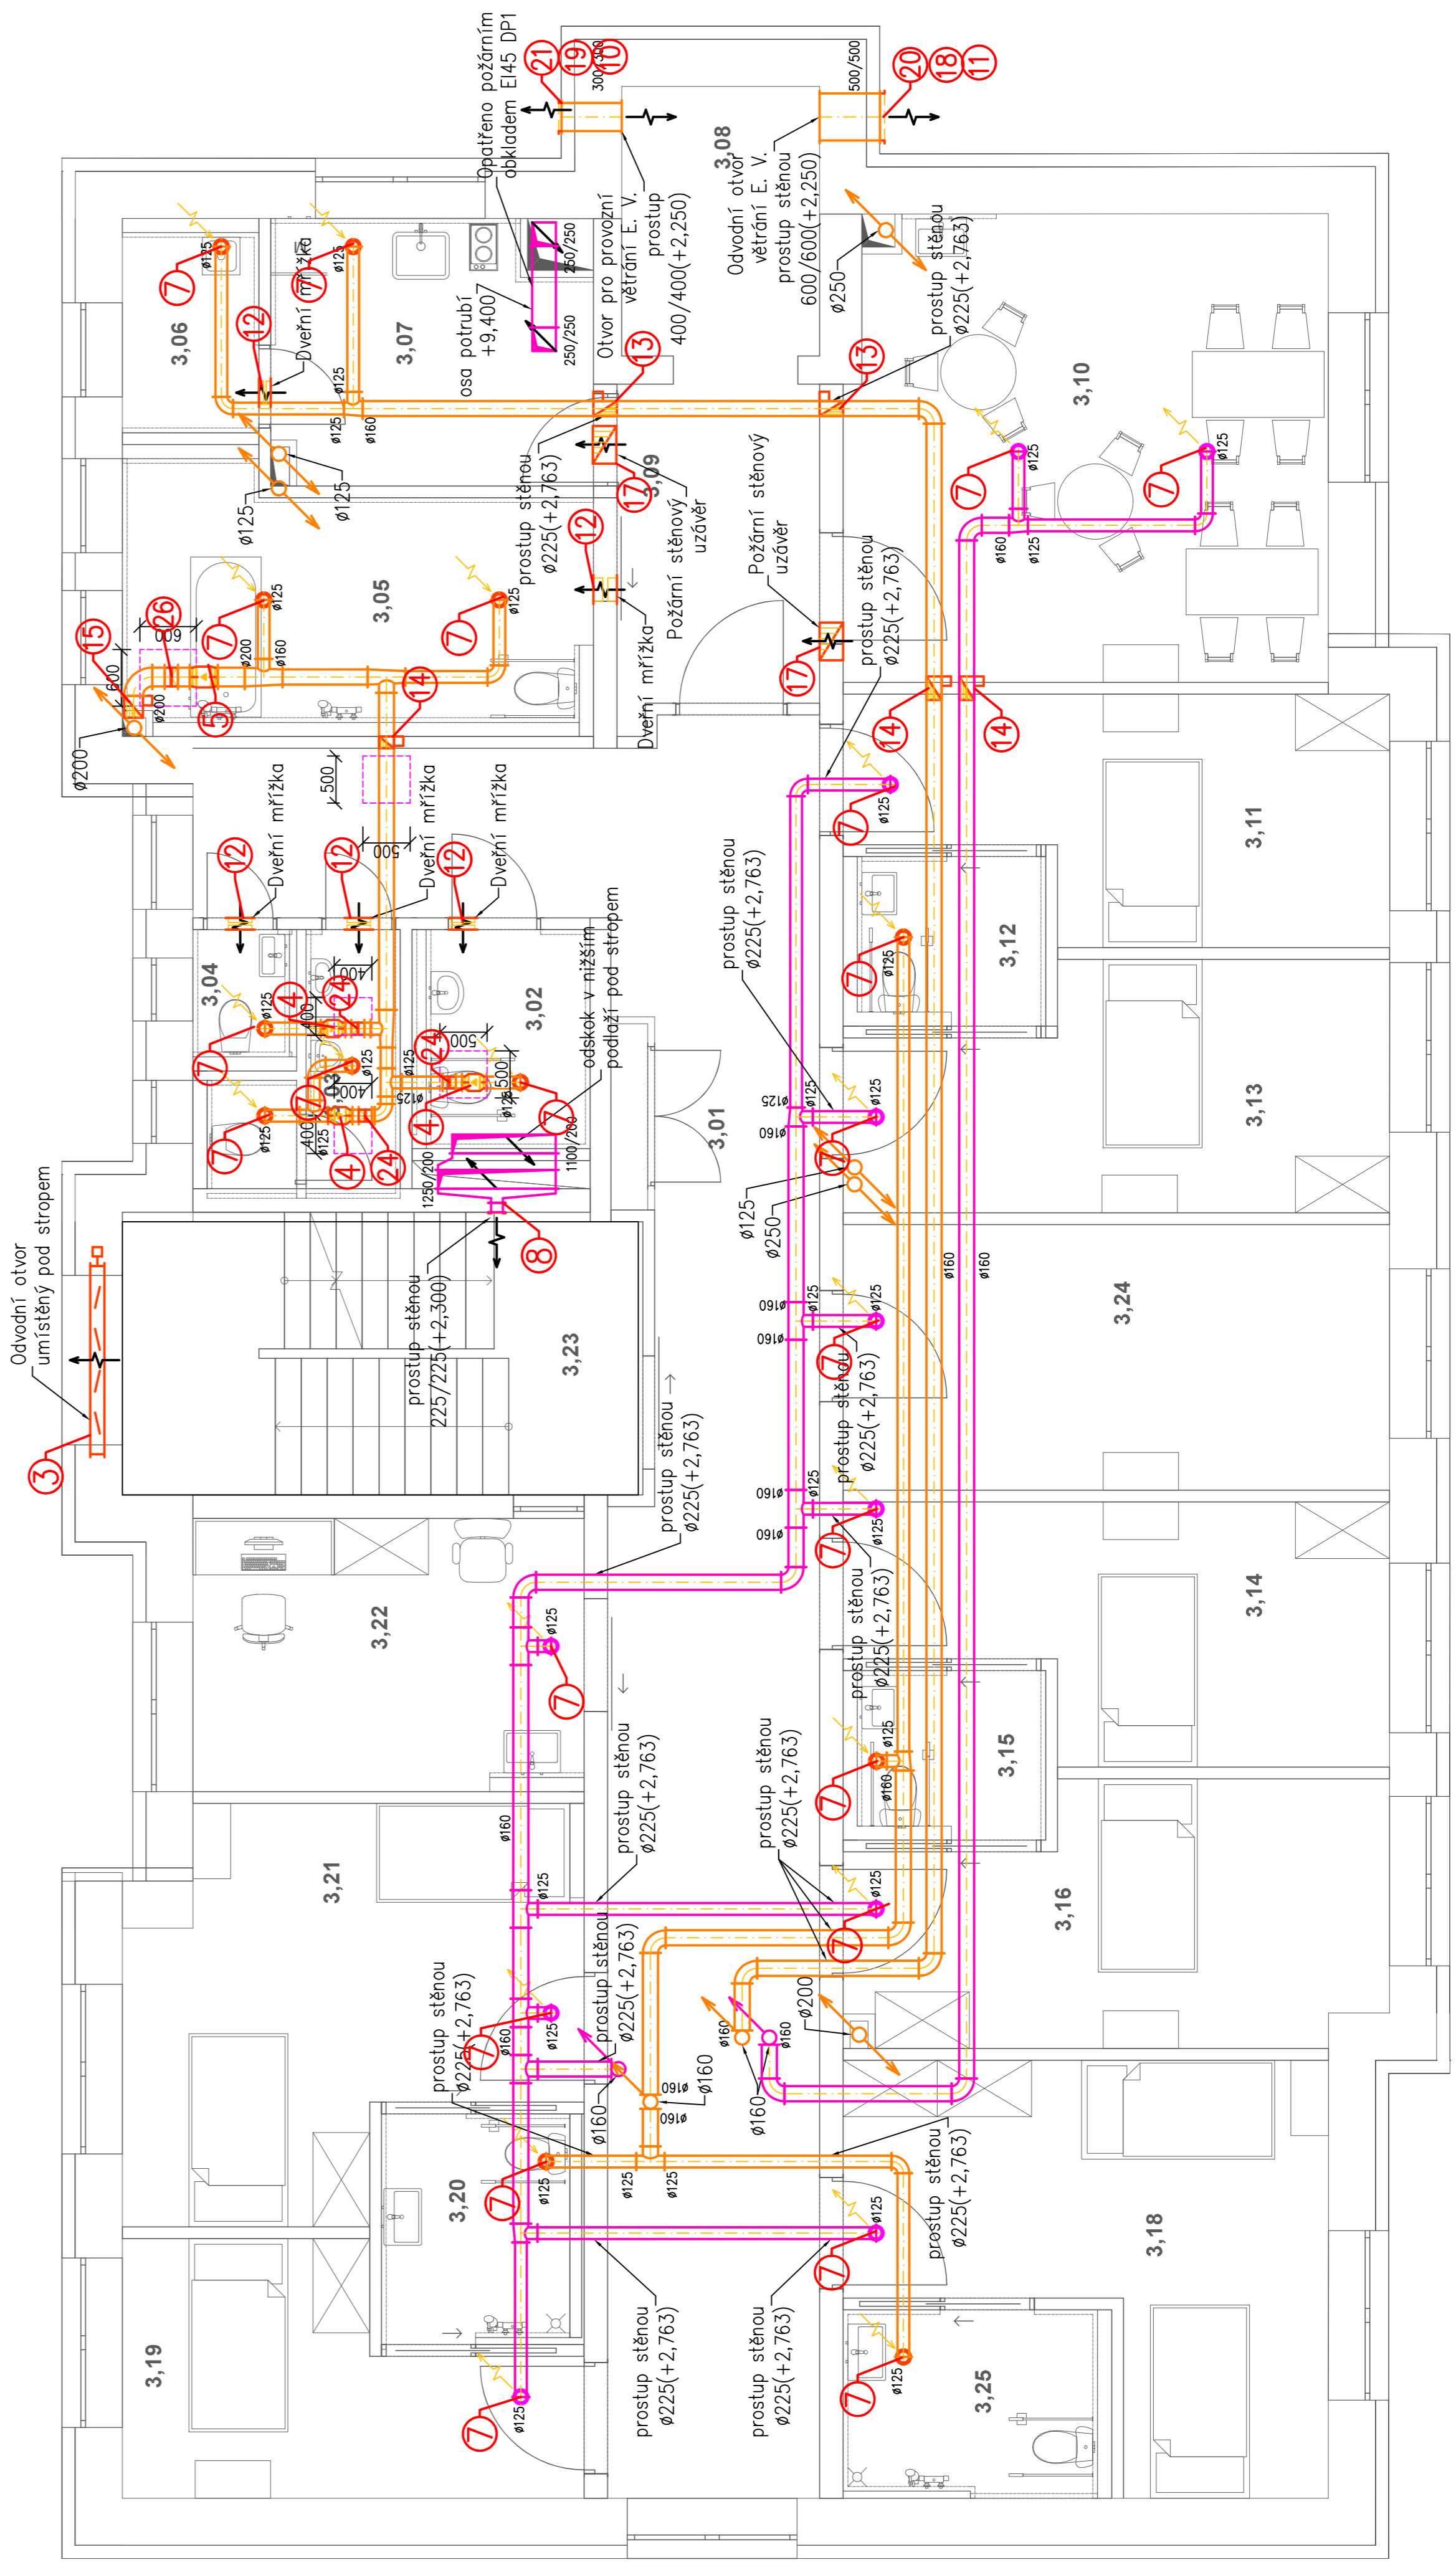

| | | | | |
|---------------|-----------|-------------------|-------|-------|
| REVIZE | Index | Datum | Změna | Jméno |
| | 17.3.2023 | Úprava tras VZT | | |
| | 23.3.2023 | Dobování zařízení | | |

SCHEMA OBJEKTU

1:0,000-xy

ORIENTACE SCHEMATU

| | |
|---|---|
| <p>QUALITY GROUP</p> | Projekty Realizace Projektový management info@qualitygroup.cz www.qualitygroup.cz STAVTE CHYTRĚ |
| | <p>STAVBA</p> <p>Rekonstrukce budovy Domov pro seniory Frýdek-Místek</p> |
| <p>MÍSTO STAVBY</p> Školní 401 Frýdek-Místek 750 01 | K.Ú.: Blatná (634956) OŘES: Frýdek-Místek KSAÚ: Město Frýdek-Místek |
| <p>GENERÁLNÍ PROJEKTANT</p> Quality Group s.r.o., Přelouč 813/4, 602 00 Brno IČO: 25289222 DIČ: CZ25289222 | <p>AUTORIZACE</p> |
| <p>HLAVNÍ INŽENÝR PROJEKTU</p> Ing. Zbyněk Čížek, č.jméno@qualitygroup.cz, tel.: 737 542 673 tel.: 732 481 227 | <p>Č. SMLOUVY INVESTORA</p> xxx |
| <p>ZPRACOVATEL ODBOŘNÉ ČÁSTI</p> Ing. Marek Abrahám, marek.abraham@qualitygroup.cz tel.: 732 481 227 | <p>Č. SMLOUVY PROJEKTANTA</p> P-22-046-000 |
| <p>STAVBENÍK - INVESTOR</p> Státní úřad pro stavebnictví Svatopluk 1948, Frýdek-Místek 738 01 IČO: 002956643 | <p>DATUM</p> 01/2023 |
| <p>OBJEKT</p> | <p>PARÉ</p> |
| <p>ODBOŘNÁ ČÁST</p> D-101.08 Vzdutechnika | <p>MĚŘÍTKO</p> 1:50 |
| <p>NÁZEV DOKUMENTU</p> | <p>PŮDORYS 3NP</p> |

| | | | | |
|---|------------|-----------------|---------------|--------------------|
| KÓD ELEKTRONICKÉ VERZE DOKUMENTU | stavba | úprava | nový dokument | revize |
| FM | DPS | D.101.08 | 05 | VZT |
| | | | | Půdorys 3NP |
| | | | | 02 |