

## Legenda místností 4.NP

Ozn.	Název místnosti	Plocha (m <sup>2</sup> )
4.01	Strojovna VZT	15,00
4.02	Strojovna VZT 2	14,20
4.03	Strojovna VZT 3	3,91
4.04	Půdní prostor	16,66
4.05	Strojovna VZT 4	3,90
		<b>63,58 m<sup>2</sup></b>



## Legenda značení

 Požární klapka

## Poznámka

- koncové prvky VZT budou ukončeny 400 mm nad střešním pláštěm
- veškeré komponenty VZT musí být namontovány v souladu s montážním návodem výrobce
- ze dna šachet bude odveden kondenzát
- všechny prostupy potrubí přes požární úseky budou zabezpečeny proti šíření požáru, 500 mm od požárního prostupu musí být potrubí z nehořlavého materiálu a bez výustek
- veškeré potrubí VZT bude izolováno tepelnou a akustickou izolací tl. 20 mm opatřenou hlíníkovou fólií
- bude zajištěn odvod kondenzátu z vnitřní jednotky klimatizace viz. profese ZTI

# PODKROVÍ

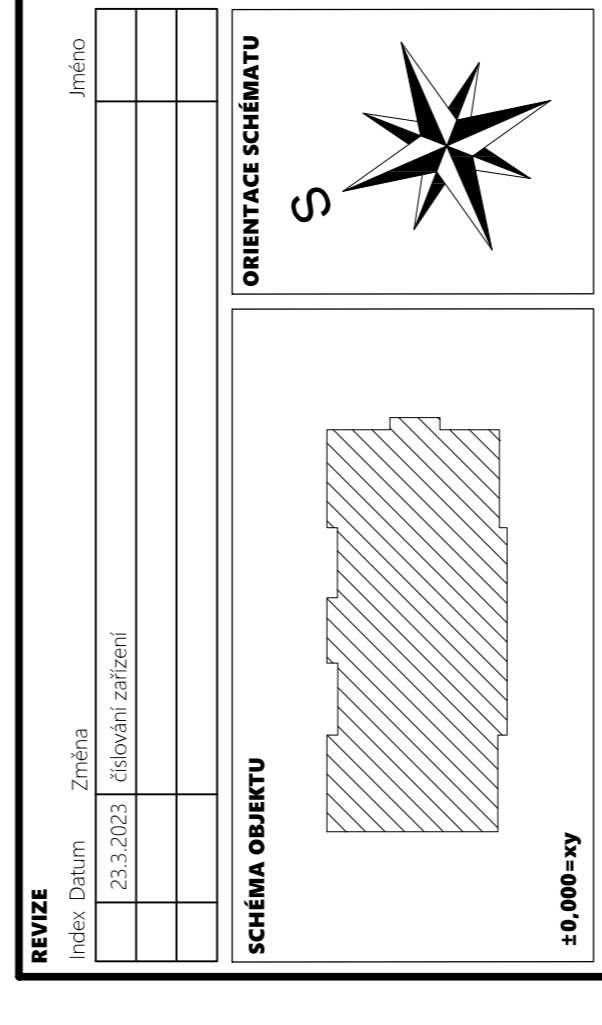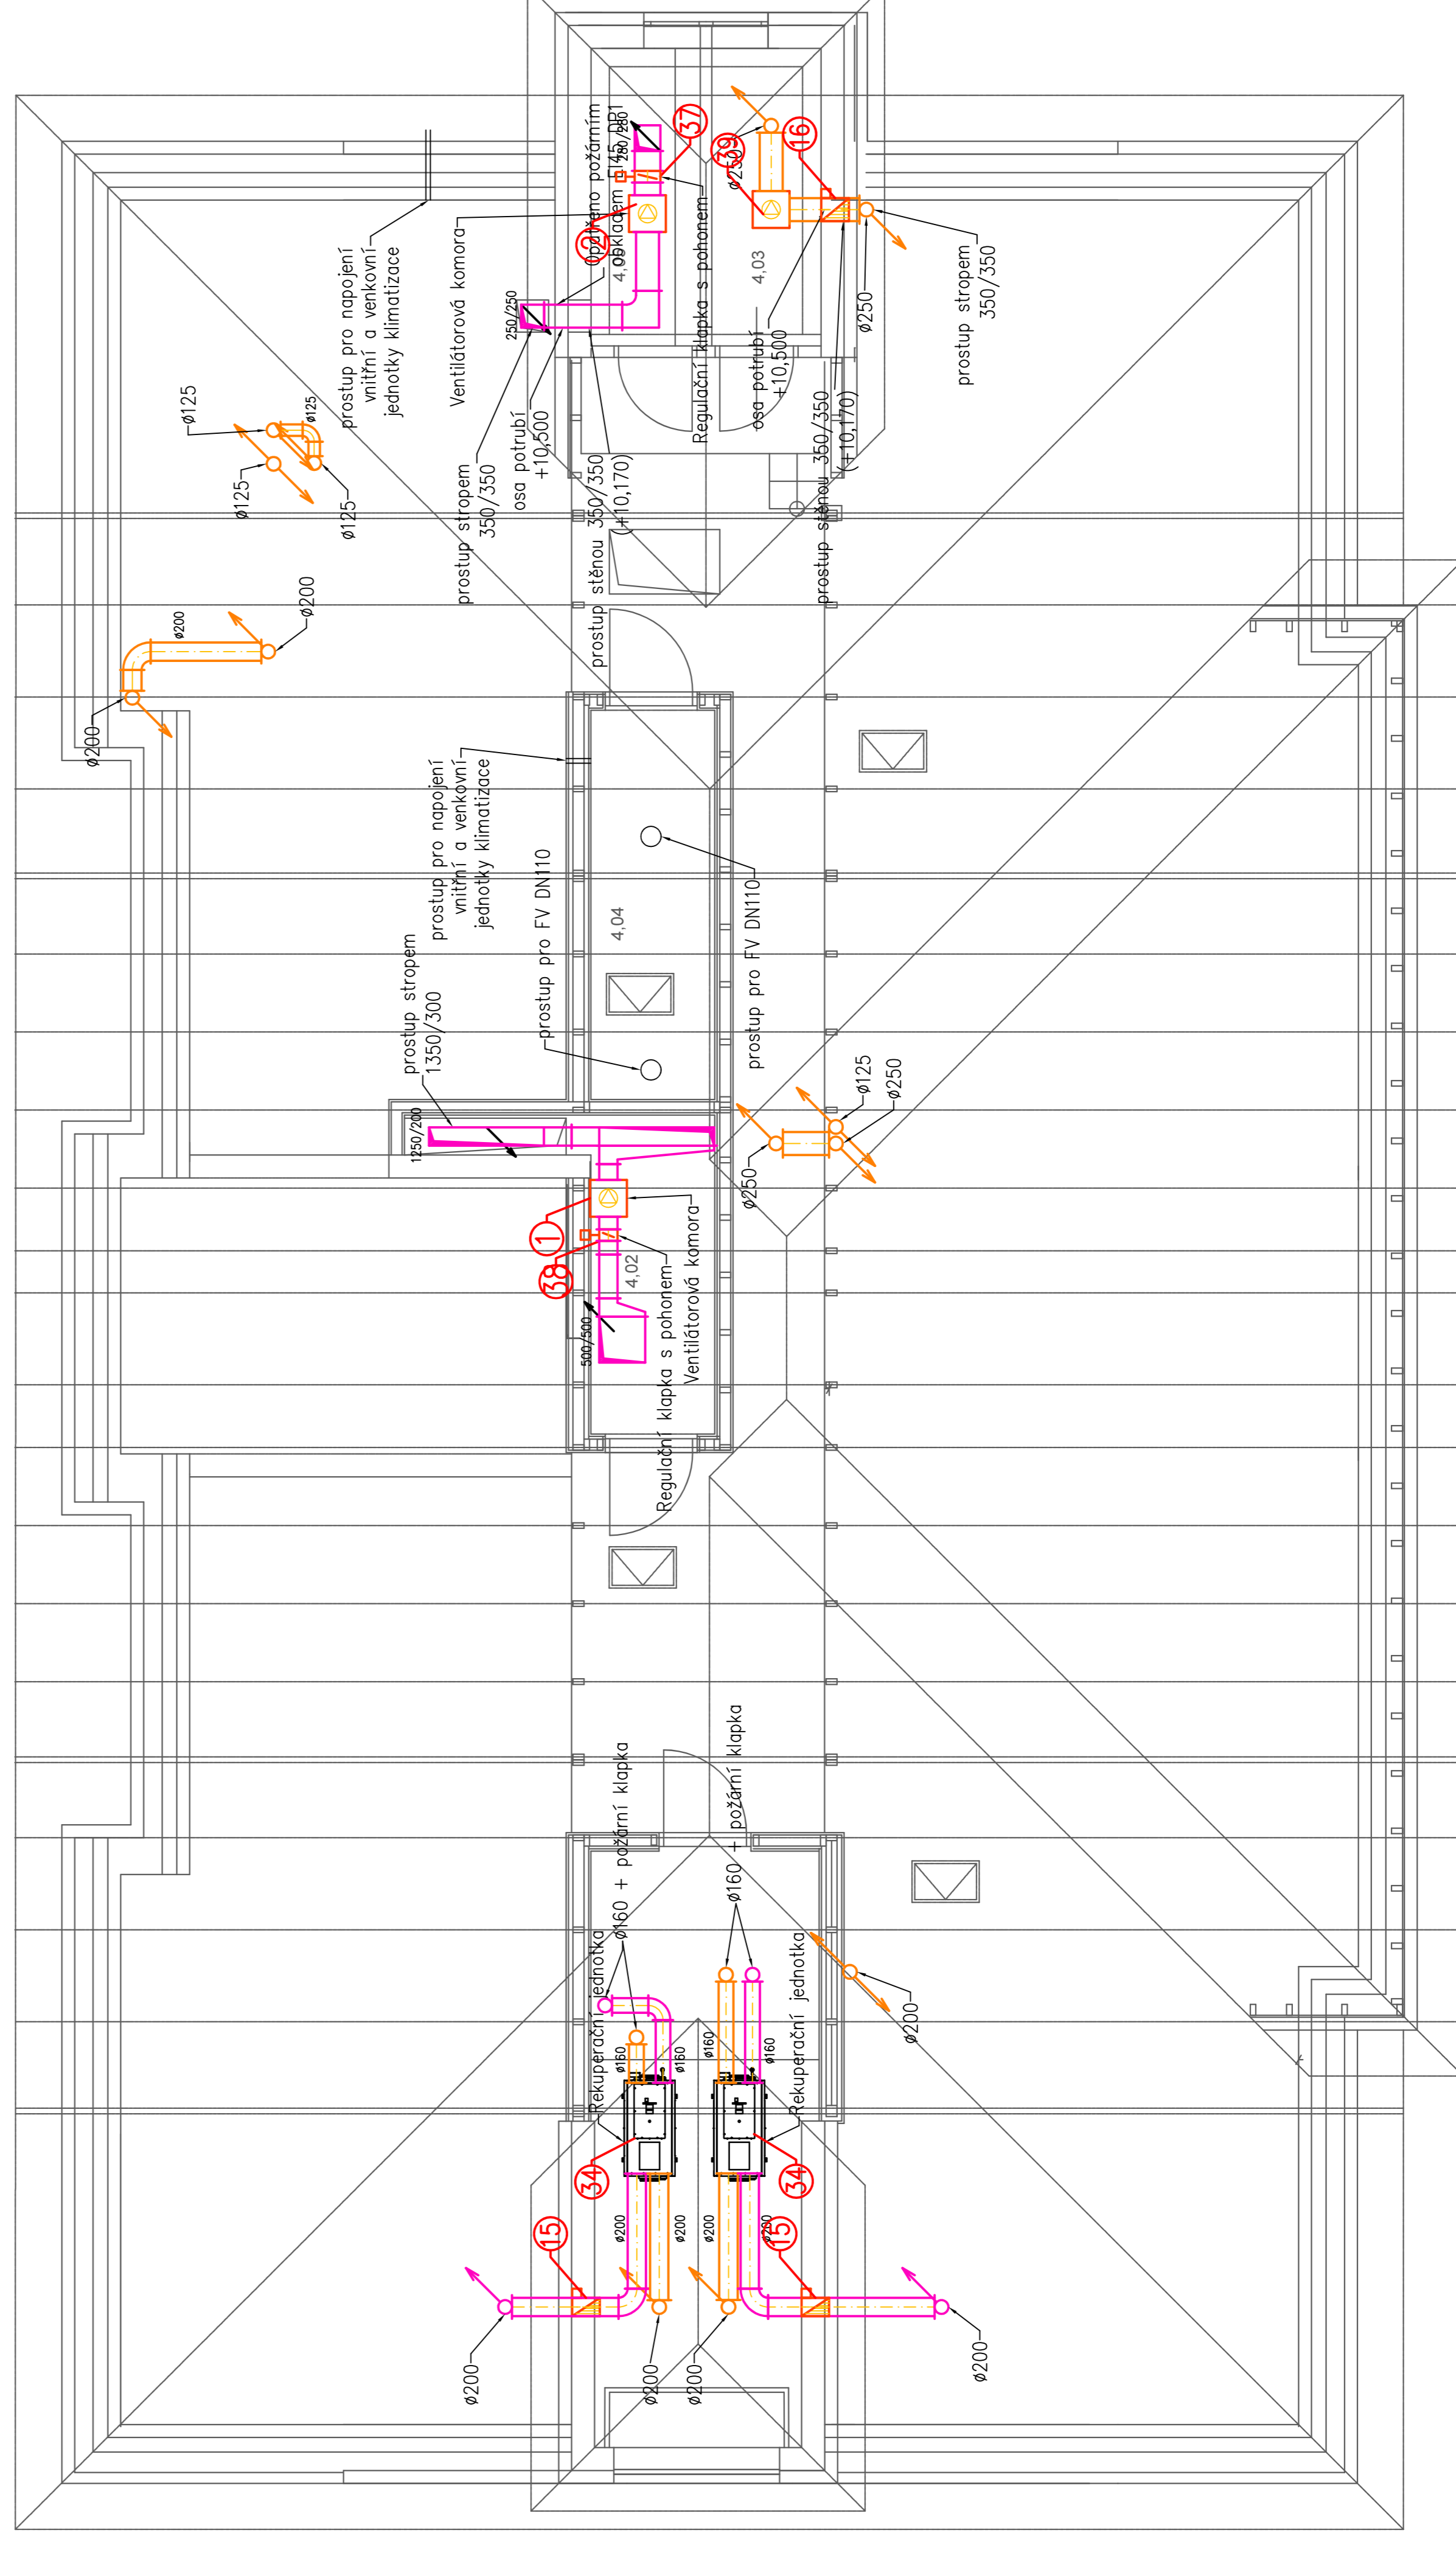

REVIZE		INDEX		ZMĚNA		DĚLÁTELSKÉ ZAŘÍZENÍ		JINĚ	
		23.3.2023							
<b>SCHEMA OBJEKTU</b>									
<b>ORIENTACE SCHÉMATU</b>									
1:1.000 - xy									
<b>QUALITY GROUP</b>					Projekty   Realizace   Projektový management info@qualitygroup.cz   www.qualitygroup.cz STAVTE CHYTRĚ				
<b>STAVBA</b>					<b>Rekonstrukce budovy Domov pro seniory Frýdek-Místek</b>				
<b>MÍSTO STAVBY</b>					K.Ú.: Blanský (634956) Státní územní území: Frýdek-Místek Místní územní území: KSAJF - Moravskoslezský				
<b>GENERALNÍ PROJEKTANT</b>					QUALITY GROUP s.r.o., Příčná 815/4, 602 00 Brno IČ: 18829722, zapsaný v obchodním rejstříku Městský úřad Brno - střed				
<b>Hlavní inženýr projektu</b>					Ing. Jan Čadež, čimad@qualitygroup.cz, tel.: 737 542 673 tel.: 732 483 227 E-mail: karel.abrahám@qualitygroup.cz				
<b>ZPRACOVATEL ODBORNÉ ČÁSTI</b>					<b>Č. SMLOUVY INVESTORA</b> XXX				
<b>STAVBAŘ - INVESTOR</b>					<b>Č. SMLOUVY PROJEKTANTA</b> P-22-046-000				
<b>OBJEKT</b>					<b>DATUM</b> 01/2023				
<b>ODBORNÁ ČÁST</b>					<b>MIŘÍTKO</b> 1:50				
<b>D.101.08</b>					<b>PARÉ</b>				
<b>NÁZEV DOKUMENTU</b>					<b>PŮDORYS PODKROVÍ</b>				
KÓD ELEKTRONICKÉ VERZE DOKUMENTU									
FM   DFS   D.101.08   06   VZT   Půdorys Podkroví   revize   01									