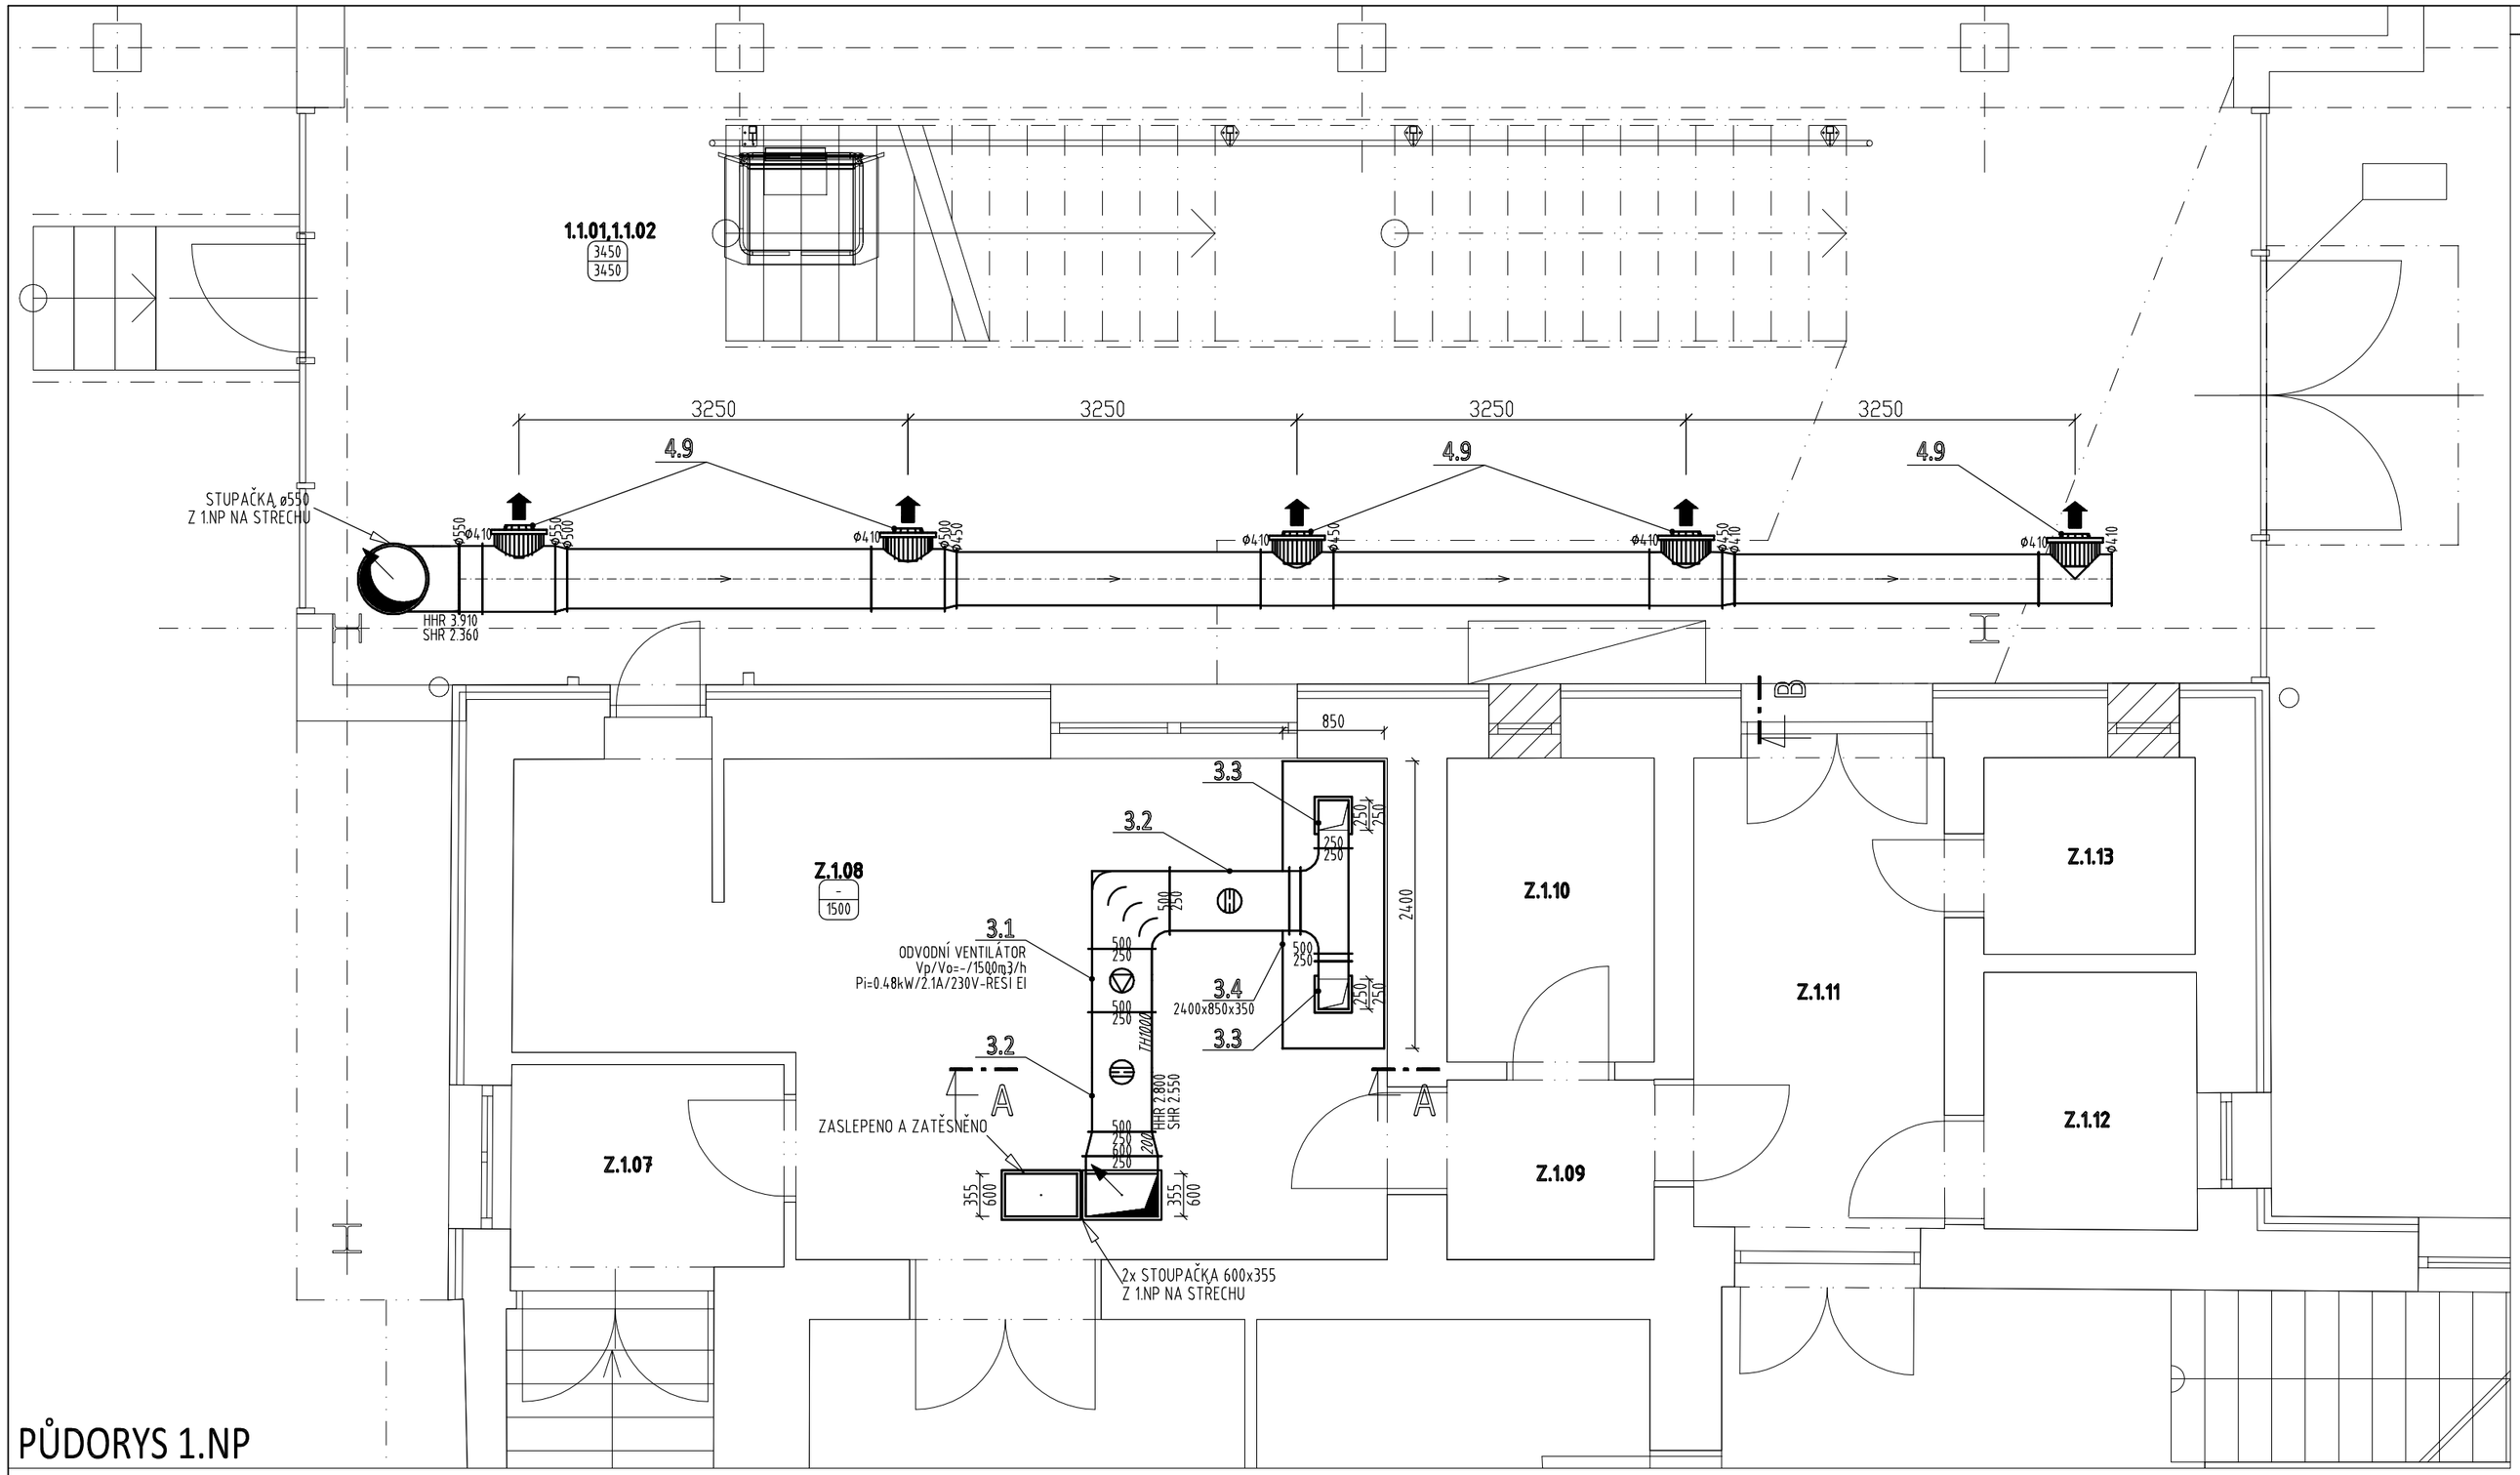

PŮDORYS 1.NP

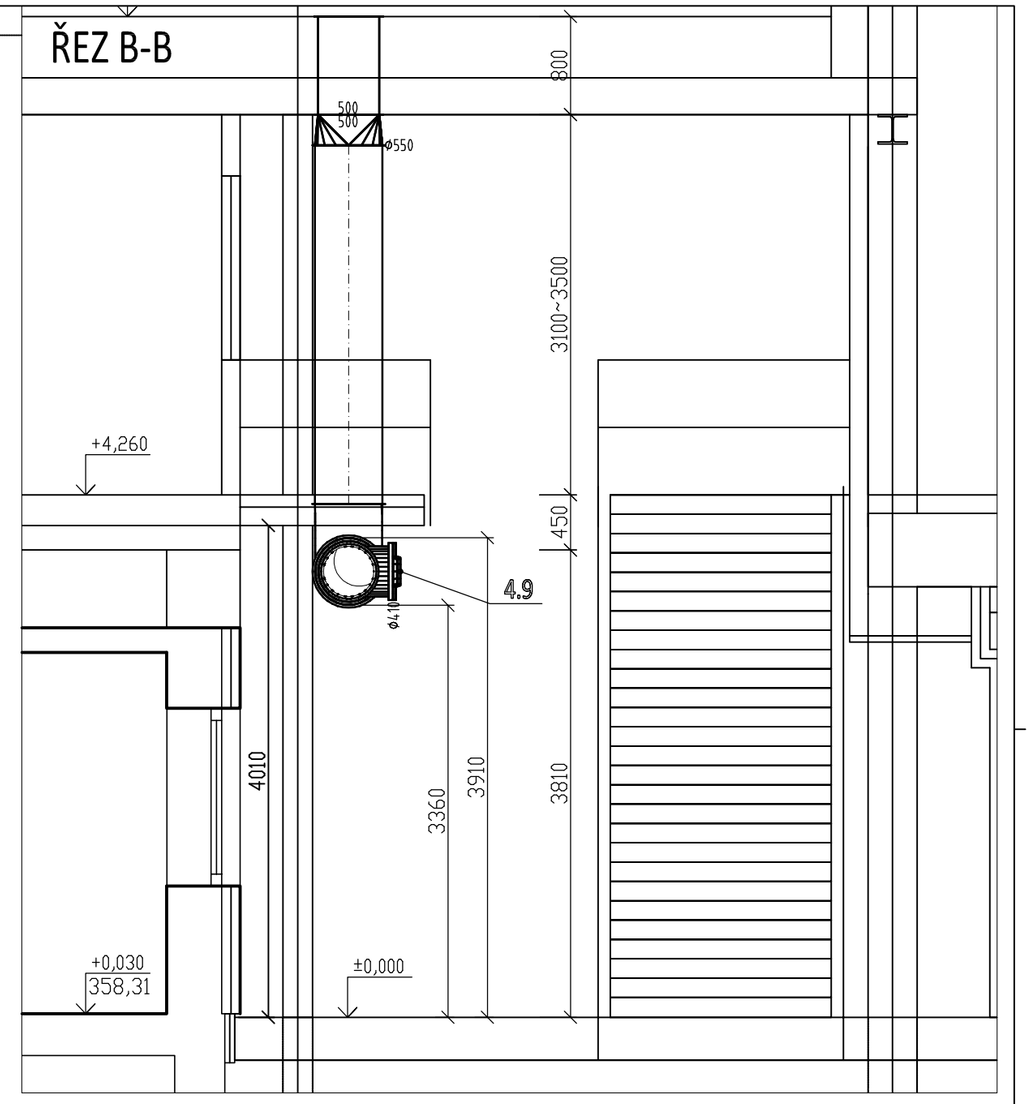

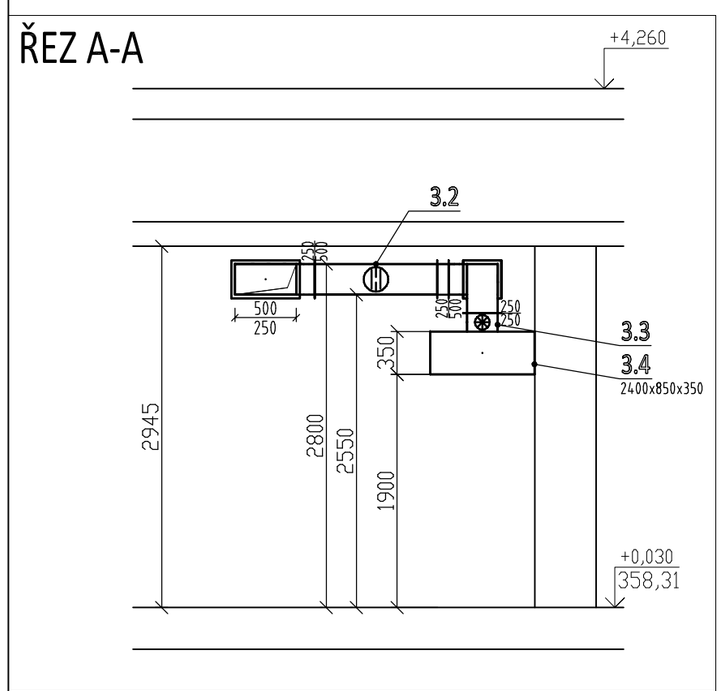

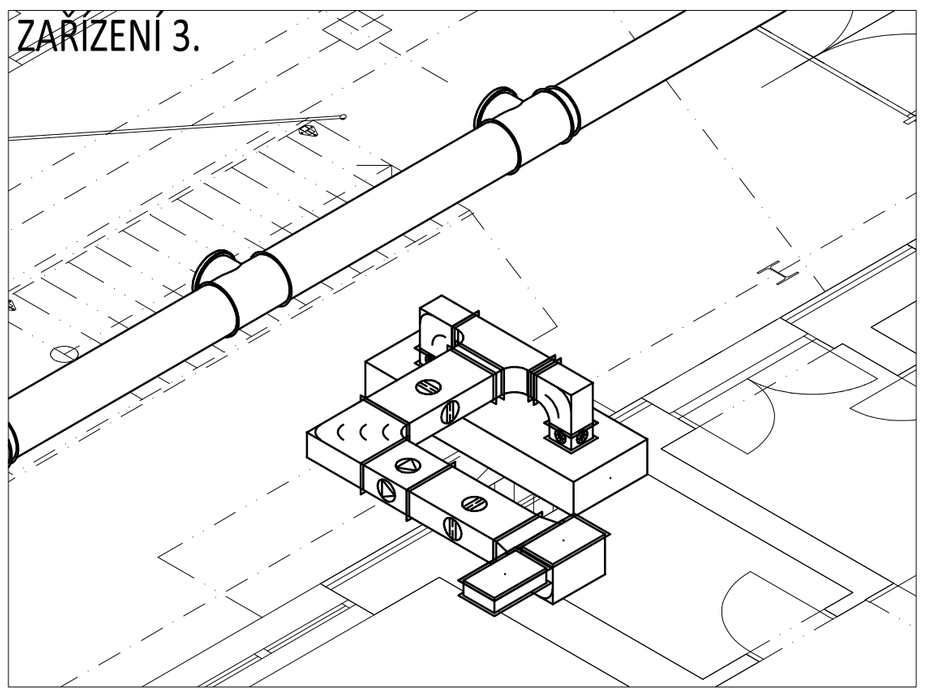

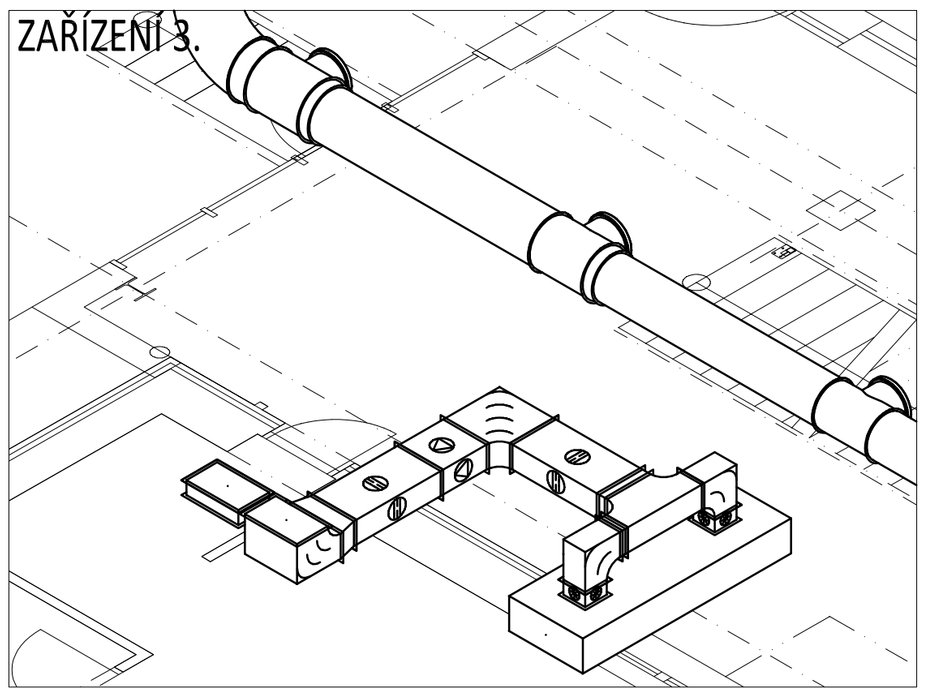

POZNÁMKA

- PŘED ZAHÁJENÍM MONTÁŽÍ NUTNO ZKOORDINOVAT TRASY VZT-VEŠKERÉ ROZMĚRY VZT ELEMENTŮ OVĚŘIT PŘED ZAPOČETÍM VÝROBY/MONTÁŽE
- PŘÍPADNÉ ZMĚNY VŽDY ZKOORDINOVAT S PROJEKTANTEM VZT A GENERÁLNÍM PROJEKTANTEM (JANKO PROJEKT S.R.O.)
- PŘESNÉ UMÍSTĚNÍ KONCOVÝCH PRVKŮ VZT V POHLEDU KOORDINOVAT S PROJEKTEM OSVĚTLENÍ / INTERIÉRU RESP. UPŘESNIT PŘI MONTÁŽI
- KONCOVÉ PRVKY VZT VE SNÍŽENÉM PODHLEDU NAPOJIT POMOCÍ TEPELNĚ A HLUKOVĚ IZOLOVANÝCH HADIC SONO (S PAROZÁBRANOU)
- PŘESNÉ UMÍSTĚNÍ DÁLKOVÝCH OVLADAČŮ PRO Z.Č.1+2+4 (DODÁVKA VZT) NUTNO UPŘESNIT PŘI MONTÁŽI DLE POŽADAVKU INVESTORA
- OVLÁDÁNÍ VZT Z.Č.3+7 ŘEŠENÍM PROFESE ELEKTRO, VČETNĚ DODÁVKY A INSTALACE STAVITELNÉHO ČASOVÉHO DOBĚHU
- SILOVÉ NAPÁJENÍ ELEKTRO+JIŠTĚNÍ VŠECH NOVÝCH VZT/KLIMA ZAŘÍZENÍ ŘEŠÍ SAMOSTATNÁ PROFESE ELEKTRO
- OK-ODVOD KONDENZÁTU OD VZT/KLIMA JEDNOTEK/ZAŘÍZENÍ/POTRUBÍ ŘEŠÍ SAMOSTATNÁ PROFESE ZTI
- NAPOJENÍ TEPLOVODNÍCH OHŘÍVAČŮ VZT JEDNOTEK-Z.Č.1+2+4 ŘEŠÍ SAMOSTATNÉ PROFESE ÚT (SMU DODÁVKOU PROFESE VZT)
- DM / SM - DVĚŘNÍ / STĚNOVÁ MŘÍŽKA OBOUSTRANNÁ - ŘEŠENÍM SAMOSTATNÉ PROFESE STAVBA
- PD - PODŘÍZNUTÍ DVEŘÍ (DVEŘE BEZ PRAHU) - ŘEŠENÍM SAMOSTATNÉ PROFESE STAVBA
- PIZ - PROTIPOŽÁRNÍ IZOLACE VZT POTRUBÍ PRO PŘÍVOD / ODVOD VZDUCHU S TEPLOTNÍ ODOLNOSTÍ DLE PO POŽÁRNÍ KLAPKY
- VEŠKERÉ POTRUBÍ PŘÍVODU Vp + ODVODU Vo Z.Č.1+2+4 VEDENÉ VENKOVNÍM PROSTŘEDÍM - OD VZT JEDNOTKY PO OBVODOVOU KONSTRUKCI OPATŘIT TERMOAKUSTICKOU IZOLACÍ TYPU MINERÁLNÍ VATA TL.60MM+OPLECHOVÁNÍ
- VEŠKERÉ POTRUBÍ PŘÍVODU Vp Z.Č.2 VEDENÉ VNITŘNÍM PROSTŘEDÍM OPATŘIT TERMOAKUSTICKOU IZOLACÍ TYPU MINERÁLNÍ VATA TL.20MM (VYJMA POTRUBÍ OPATŘENÉHO PROTIPOŽÁRNÍ IZOLACÍ)
- TERMOAKUSTICKÉ IZOLACE POTRUBÍ VŽDY DOTÁHNOUT AŽ K PLÁŠTI VZT JEDNOTEK
- VŠECHNY OBLOUKY, ODBOČKY A ROZBOČKY BUDOU VYBAVENY NÁBĚHOVÝMI PLECHY
- VŠECHNY OBLOUKY, ODBOČKY A ROZBOČKY S RÁDIUSEM R150-POKUD NENÍ UVEDENO JINAK
- Vč/Vp-MNOŽSTVÍ ČESTVÉHO/PŘIVÁDĚNÉHO VZDUCHU, Vo/Voff-MNOŽSTVÍ ODVÁDĚNÉHO/VYFUKOVANÉHO VZDUCHU

PROJEKTOVÁ DOKUMENTACE ŘEŠÍ REKONSTRUKCI STÁVAJÍCÍ BUDOVY. JEJÍ PODROBNOST JE DÁNA MÍROU DOSTUPNÝCH INFORMACÍ O SKUTEČNÉM PROVEDENÍ STÁVAJÍCÍ STAVBY. PŘED ZAHÁJENÍM INSTALACE RESP. VÝROBY VŠECH PRVKŮ VZT JE NUTNO ZPRACOVAT VÝROBNÍ DOKUMENTACI DLE ZAMĚŘENÍ VŠECH SKUTEČNOSTÍ NA STAVBĚ !!! PŘI NESOULADU PROJEKTOVÉ DOKUMENTACE / PŘÍPADNÉ ZMĚNY VŽDY ZKOORDINOVAT S PROJEKTANTEM PROFESE VZDUCHOTECHNIKY A S GENERÁLNÍM PROJEKTANTEM TÉTO PD

S

0,000 = 358,28 Balt p.v. (ČISTÁ PODLAHA V 1.NP MŠ)

TATO PROJEKTOVÁ DOKUMENTACE NESLOUŽÍ K REALIZACI STAVBY

JANKO projekt	Architektura a interiérový design Projekce a inženýring staveb Požární ochrana Dotační managment	JANKO Projekt s.r.o. Kancelář Brno Kaštanová 515/125a 620 00 Brno - Tuřany IČ: 03872394 Email: info@jankoprojekt.cz	
Zodp. projektant: **Ing. Vladislava Lyčková**	Projektant: **Ing. Karel Ježek**		
Stavebník:	Statutární město Frýdek-Místek, Radniční 1148, 738 01 Frýdek-Místek	Č.zakázky: **28/18/JPB**	Č.paré
Název stavby:	ZŠ a MŠ Chlebovice - tělocvična	Datum: **03/2020**	
Stavební objekt:	SO 01 - Dostavba tělocvičny	Stupeň: **DPS**	
Místo stavby:	ul. Pod Kabátící č.p. 107 a č.p. 193, 739 42 Frýdek - Místek Chlebovice k.ú. Chlebovice [651150]	Formát: **420x594**	
Část PD:	**D. -dokumentace stavebního objektu**	Měřítko: **1:50**	
Výkres:	**PŮDORYS 1.NP, ŘEZ A-A, ŘEZ B-B, 3D POHLEDY**	Č.výkresu:	D.1.4.b-01