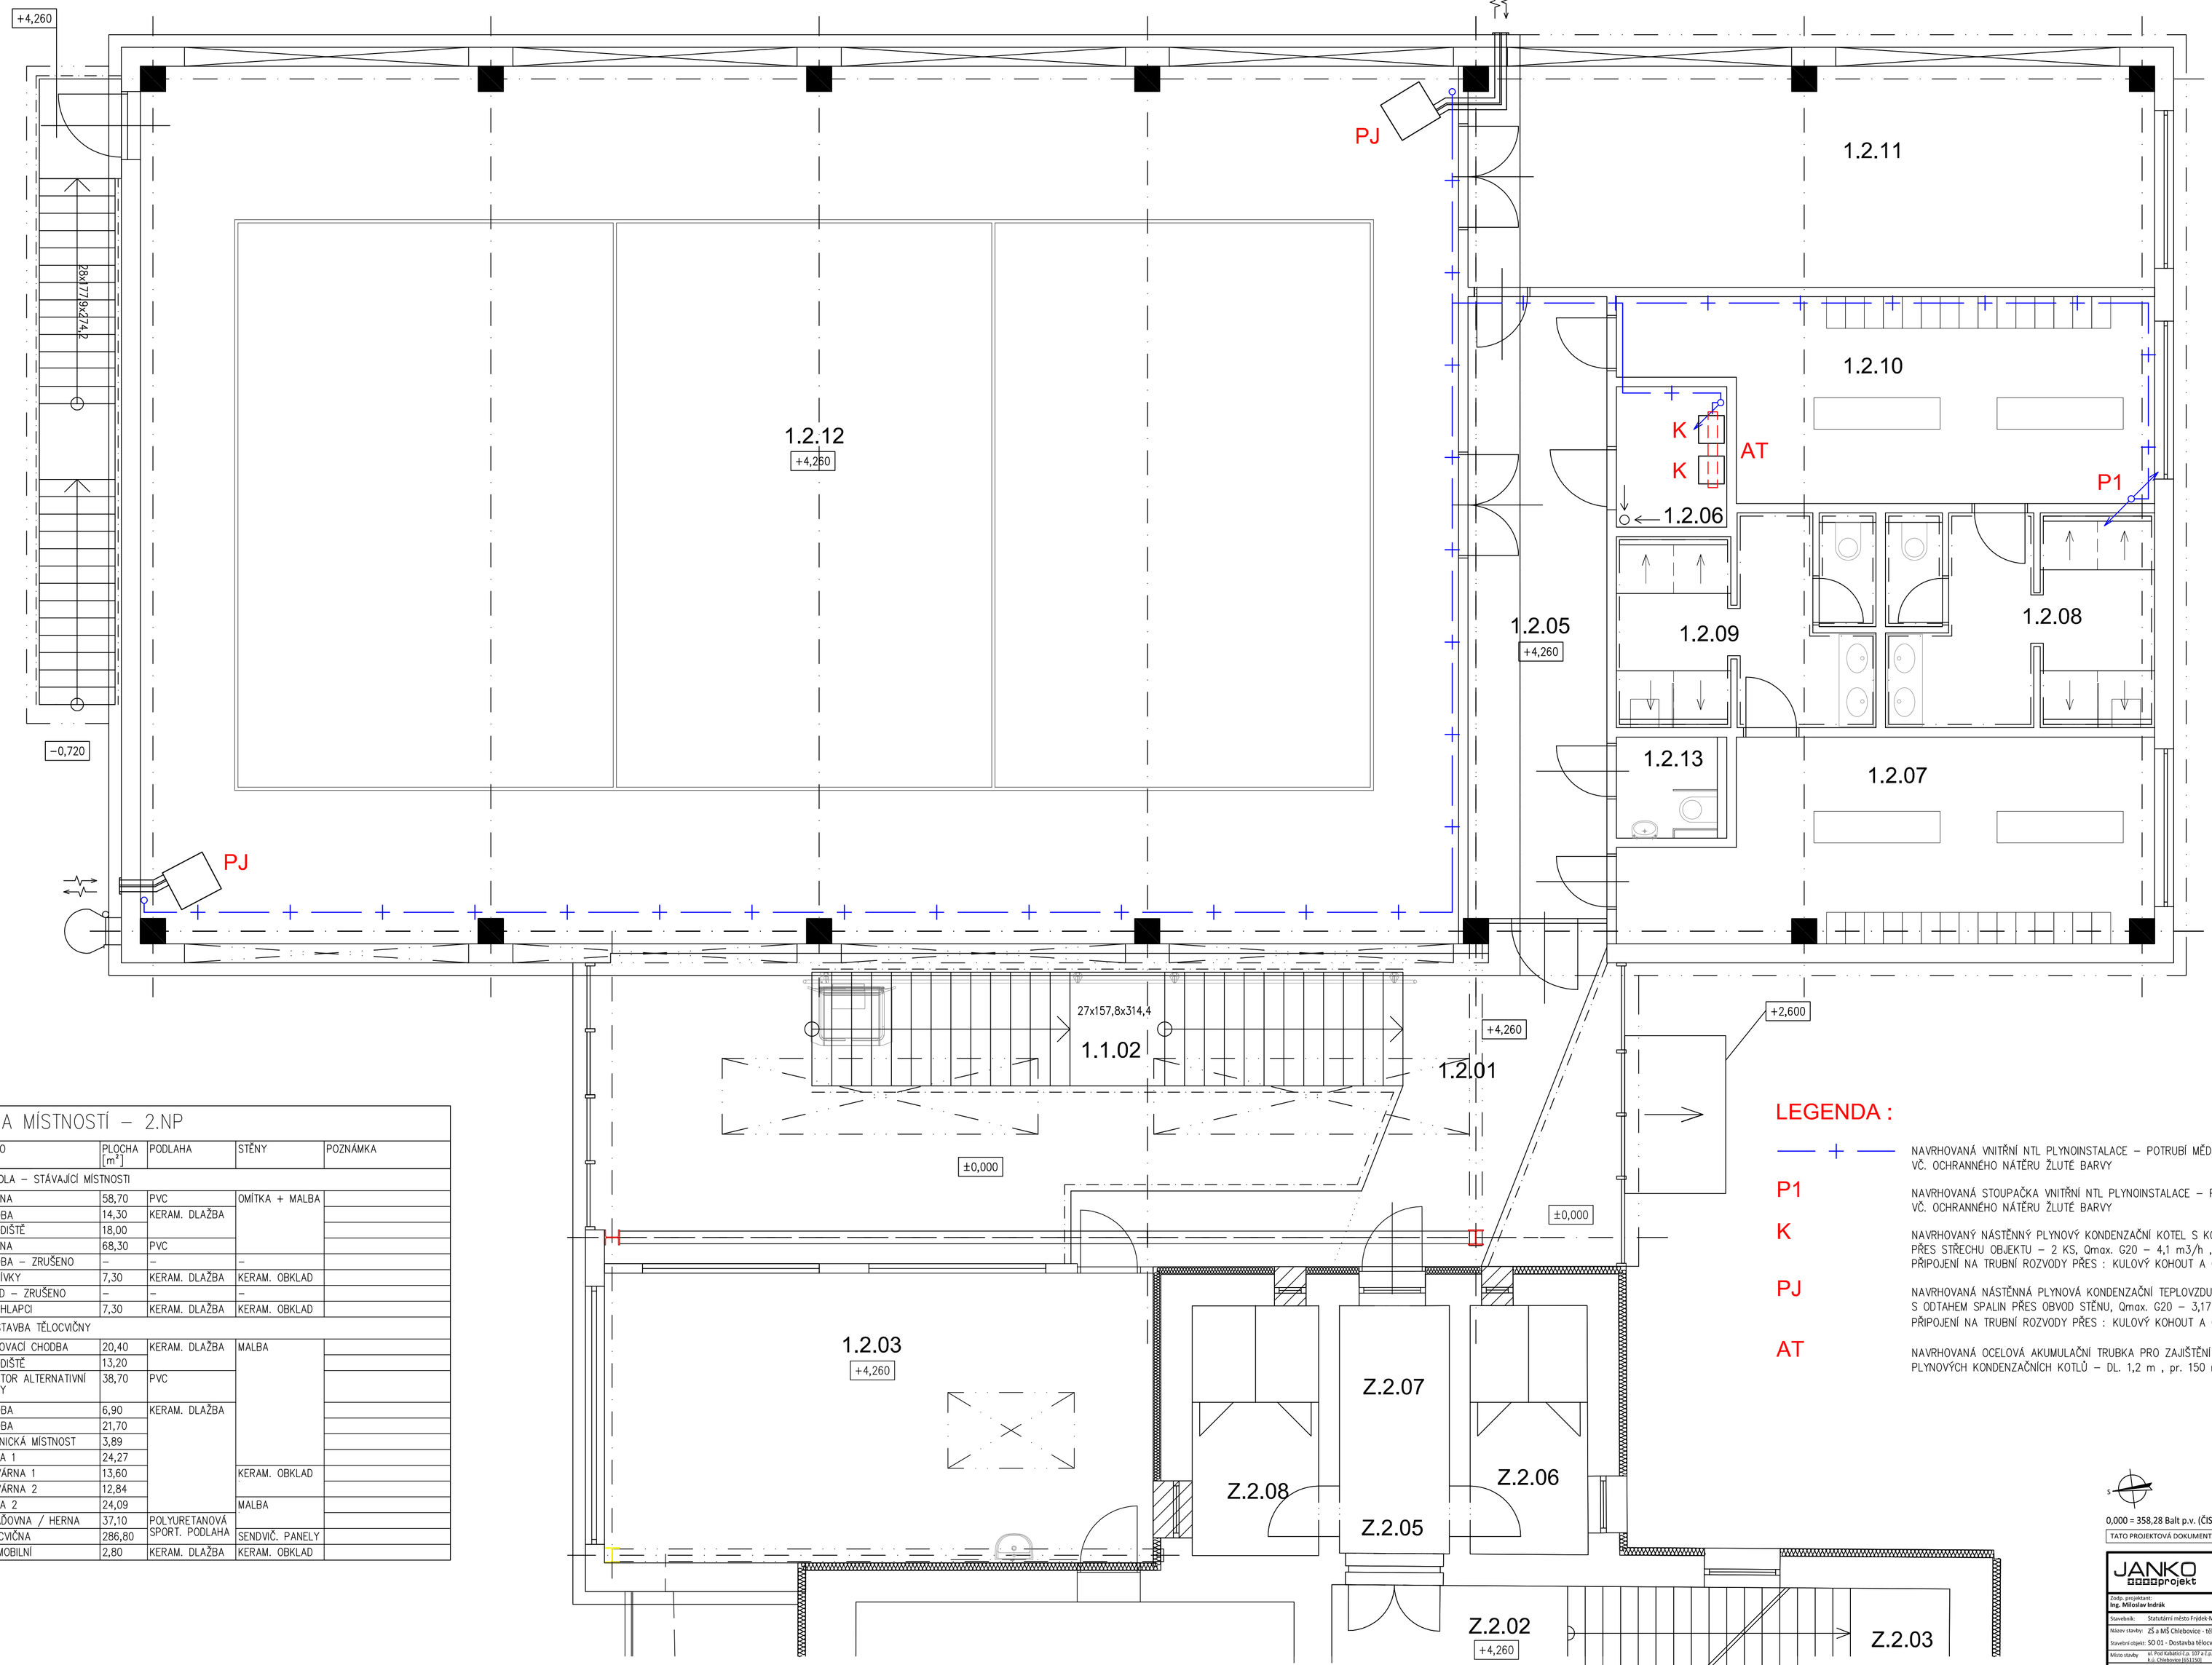

TABULKA MÍSTNOSTÍ – 2.NP

ČÍSLO	JMÉNO	PLOCHA [m²]	PODLAHA	STĚNY	POZNÁMKA
ZÁKLADNÍ ŠKOLA – STÁVAJÍCÍ MÍSTNOSTI					
Z.2.01	UČEBNA	58,70	PVC	OMÍTKA + MALBA	
Z.2.02	CHODBA	14,30	KERAM. DLAŽBA		
Z.2.03	SCHODIŠTĚ	18,00			
Z.2.04	UČEBNA	68,30	PVC		
Z.2.05	CHODBA – ZRUŠENO	–	–	–	
Z.2.06	WC DÍVKY	7,30	KERAM. DLAŽBA	KERAM. OBKLAD	
Z.2.07	SKLAD – ZRUŠENO	–	–	–	
Z.2.08	WC CHLAPCI	7,30	KERAM. DLAŽBA	KERAM. OBKLAD	
SO 01 – DOSTAVBA TĚLOCVIČNY					
1.2.01	SPOJOVACÍ CHODBA	20,40	KERAM. DLAŽBA	MALBA	
1.2.02	SCHODIŠTĚ	13,20			
1.2.03	PROSTOR ALTERNATIVNÍ VÝUKY	38,70	PVC		
1.2.04	CHODBA	6,90	KERAM. DLAŽBA		
1.2.05	CHODBA	21,70			
1.2.06	TECHNICKÁ MÍSTNOST	3,89			
1.2.07	ŠATNA 1	24,27			
1.2.08	UMÝVÁRNA 1	13,60		KERAM. OBKLAD	
1.2.09	UMÝVÁRNA 2	12,84			
1.2.10	ŠATNA 2	24,09		MALBA	
1.2.11	NÁŘADOVNA / HERNA	37,10	POLYURETANOVÁ SPORT. PODLAHA	SENDVIČ. PANELY	
1.2.12	TĚLOCVIČNA	286,80			
1.2.13	WC IMOBILNÍ	2,80	KERAM. DLAŽBA	KERAM. OBKLAD	

LEGENDA :

— + — NAVRHOVANÁ VNITŘNÍ NTL PLYNOINSTALACE – POTRUBÍ MĚDĚNÉ PÁJENÉ VČ. OCHRANNÉHO NÁTĚRU ŽLUTÉ BARVY

P1 NAVRHOVANÁ STOUPAČKA VNITŘNÍ NTL PLYNOINSTALACE – POTRUBÍ MĚDĚNÉ PÁJENÉ VČ. OCHRANNÉHO NÁTĚRU ŽLUTÉ BARVY

K NAVRHOVANÝ NÁSTĚNNÝ PLYNOVÝ KONDENZAČNÍ KOTEL S KOAXIÁLNÍM ODTAHEM SPALIN PŘES STŘECHU OBJEKTU – 2 KS, Qmax. G20 – 4,1 m3/h , VÝKON : 6,4–37,1 kW, PŘIPOJENÍ NA TRUBNÍ ROZVODY PŘES : KULOVÝ KOHOUT A OCELOVOU PANCÉŘOVOU HADICI

PJ NAVRHOVANÁ NÁSTĚNNÁ PLYNOVÁ KONDENZAČNÍ TEPLOVZDUŠNÁ JEDNOTKA – 2 ks S ODTAHEM SPALIN PŘES OBVOD STĚNU, Qmax. G20 – 3,17 m3/h , VÝKON : 15,8–29,2 kW, PŘIPOJENÍ NA TRUBNÍ ROZVODY PŘES : KULOVÝ KOHOUT A OCELOVOU PANCÉŘOVOU HADICI

AT NAVRHOVANÁ OCELOVÁ AKUMULAČNÍ TRUBKA PRO ZAJIŠTĚNÍ HLADKÉHO STARTU PLYNOVÝCH KONDENZAČNÍCH KOTLŮ – DL. 1,2 m , pr. 150 mm

0,000 = 358,28 Balt p.v. (ČISTÁ PODLAHA V 1.NP MŠ)

TATO PROJEKTOVÁ DOKUMENTACE NESLOUŽÍ K REALIZACI STAVBY

JANKO projekt — Architektura a interiérový design; Projekce a inženýrské stavby; Požární ochrana; Dotační management

JANKO Projekt s.r.o.
Kancelář Brno
Kaštanová 515/125a
620 00 Brno - Tuřany
IČ: 03872394
Tel:554 614 257
Email: info@jankoprojekt.cz

Zodp. projektant: Ing. Miloslav Indrák
Projektant: Petr Janko

Stavebník:	Statutární město Frýdek-Místek, Radniční 1148, 738 01 Frýdek-Místek
Název stavby:	ZŠ a MŠ Chlebovice - tělocvična
Stavební objekt:	SO 01 - Dostavba tělocvičny
Místo stavby	Ul. Pod Kabátci č.p. 197 a č.p. 193, 739 42 Frýdek - Místek Chlebovice k.ú. Chlebovice 1011160
Část PD:	D.1.4. - Technika prostředí staveb - Plynová zařízení
Výkres:	VNITŘNÍ PLYNOINSTALACE - PŮDORYS 2.NP

Č.zakázky:	26/16/DPS
Část:	
Datum:	04/2018
Stupeň:	DSP
Formát:	840x594
Měřítko:	1:50
Č.výkresu:	D.1.4.-10