



## PŮDORYS 1.NP - STÁVAJÍCÍ STAV

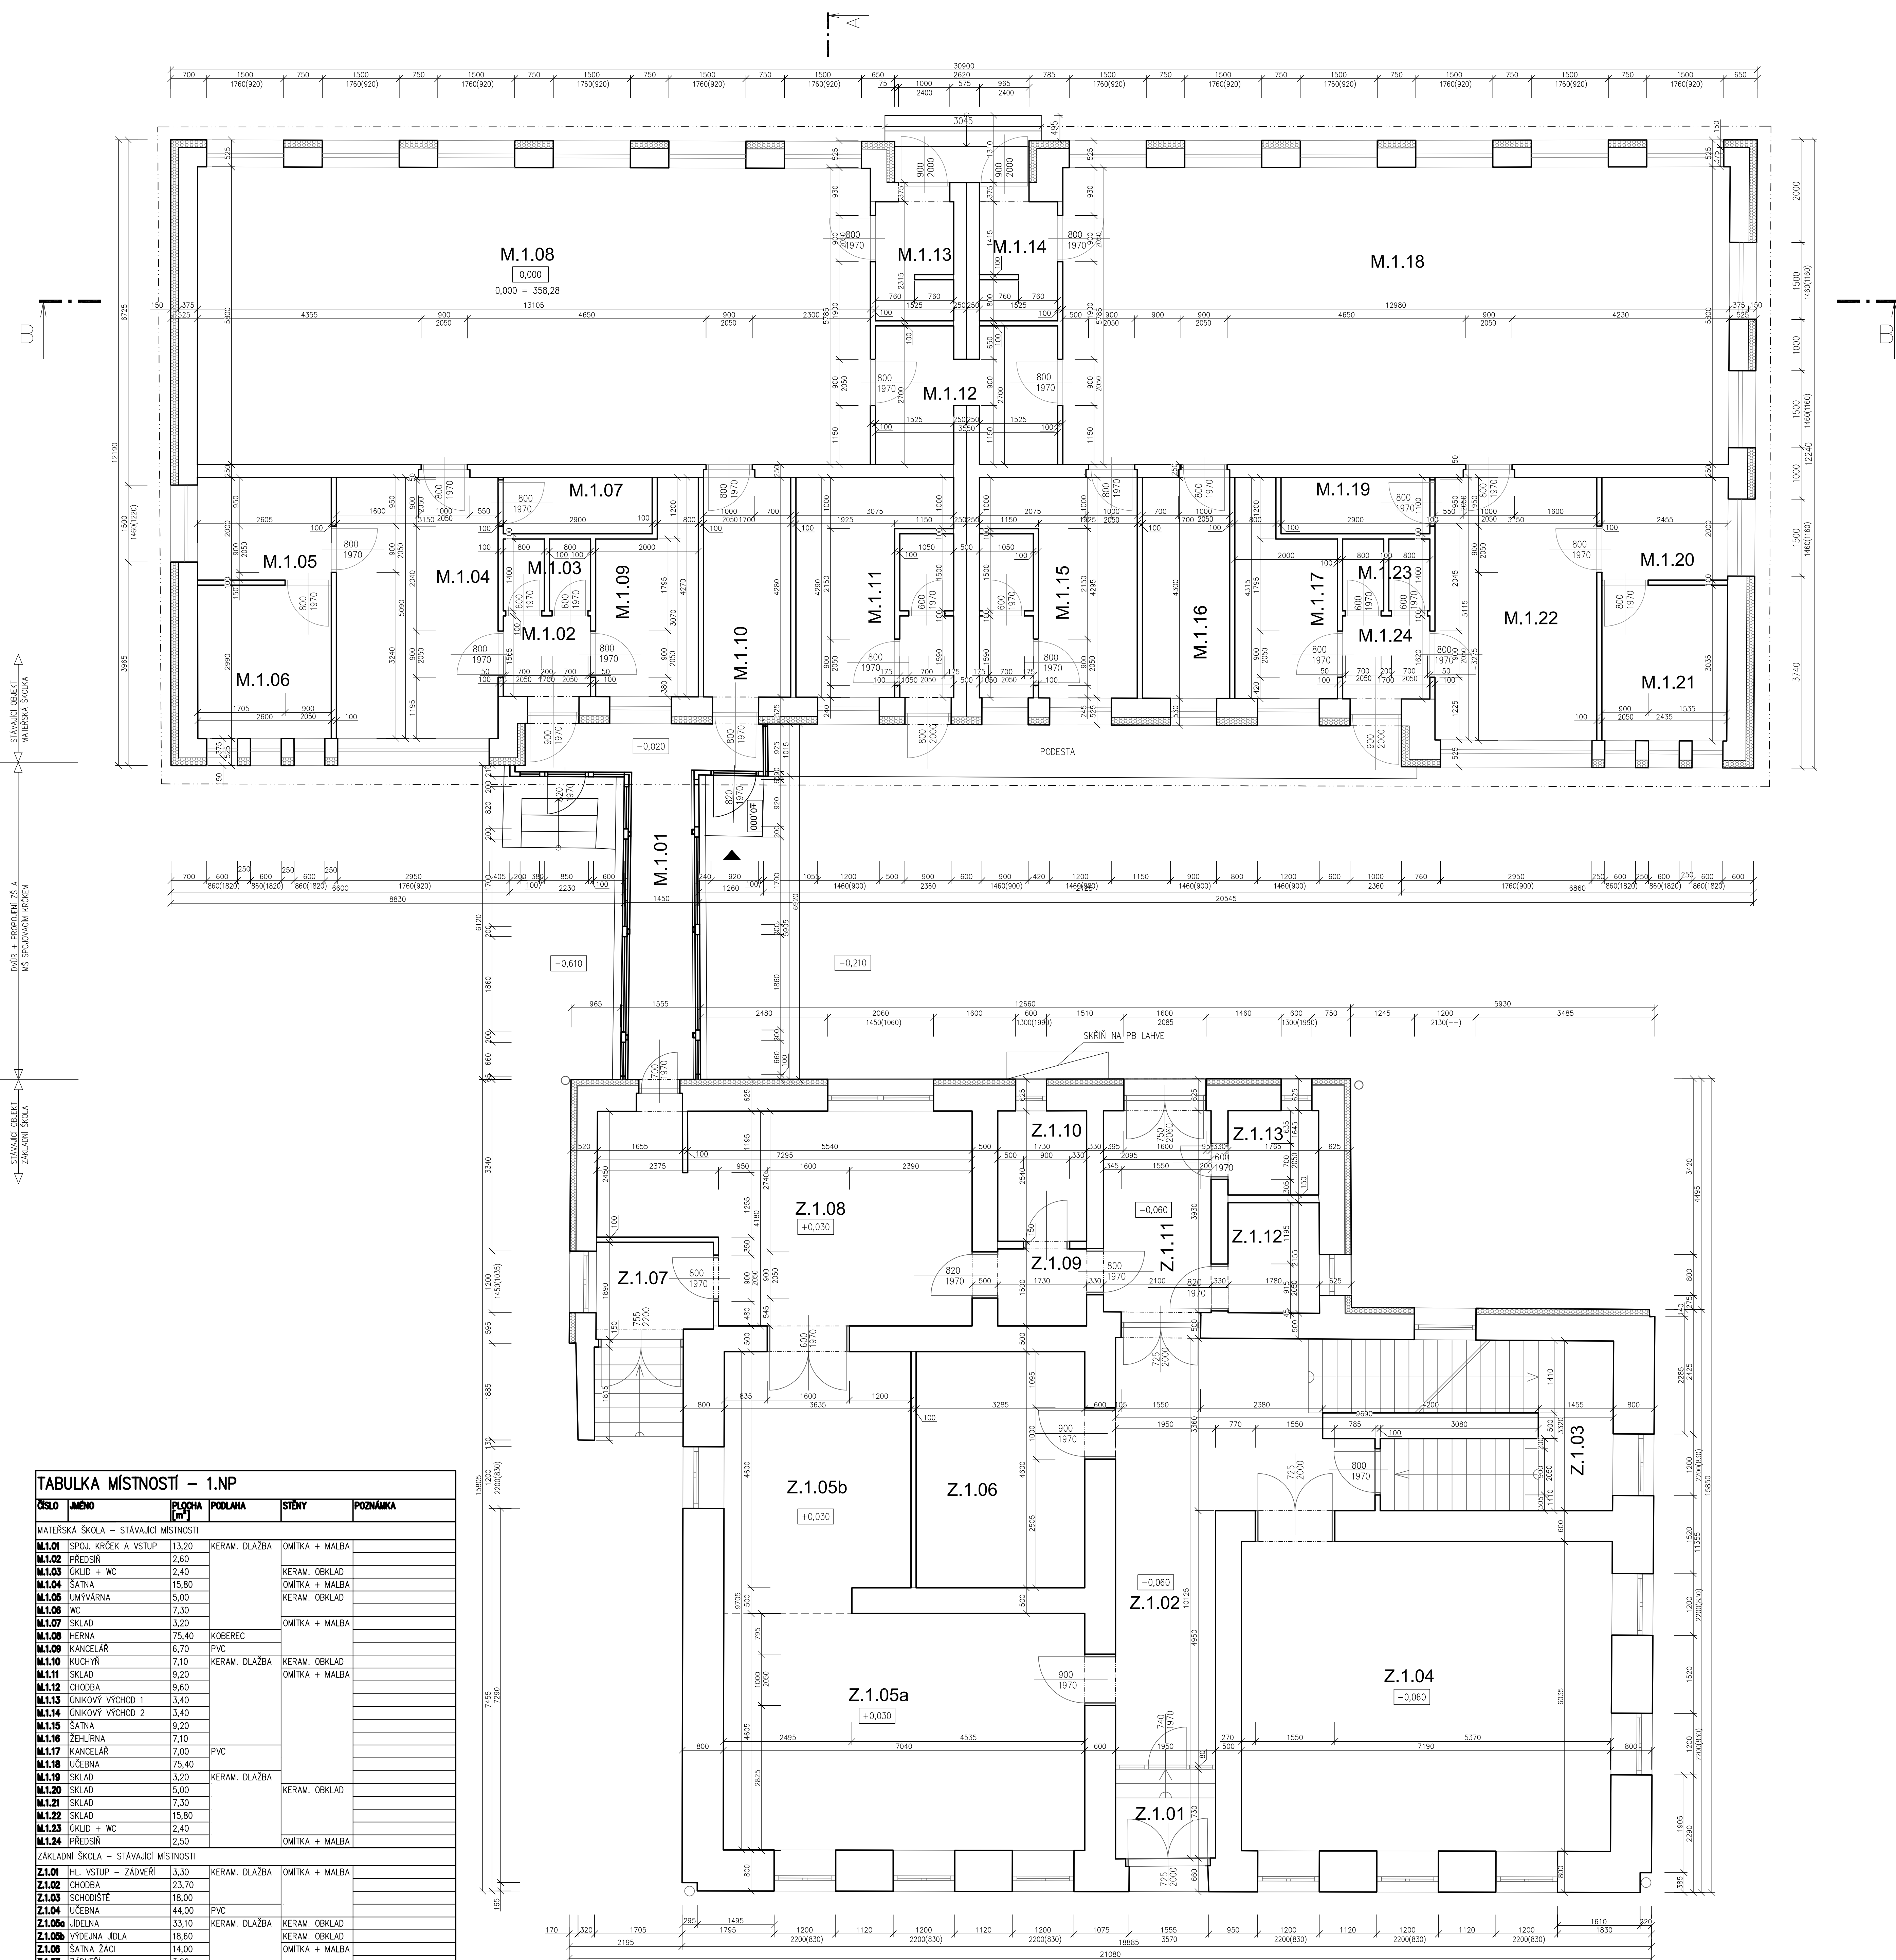

TABUĽKA MÍSTNOSTI – 1.NP					
ČÍSLO	NÁZOV	PODLAHA	PODLAHA	STĚNY	POZVÁNKA
MATEŘSKÁ ŠKOLA – STAVAJÍCÍ MÍSTNOSTI					
M.1.01	SPOL. KUCHĚ A VSTUP	13,20	KERAM. DLAŽBA	OMITKA + MALBA	
M.1.02	PŘEDSÍN	2,62			
M.1.03	OKLAD + WC	2,40		KERAM. OKLAD	
M.1.04	SÁLNA	15,80		KERAM. OKLAD + MALBA	
M.1.05	UMÝVÁRNA	5,00		KERAM. OKLAD	
M.1.06	WC	7,30			
M.1.07	SKLAD	3,20		OMITKA + MALBA	
M.1.08	HERNA	75,40	KOBEREC		
M.1.09	KANCELÁŘ	6,70	PVC		
M.1.10	KUCHYN	7,10	KERAM. DLAŽBA	KERAM. OKLAD	
M.1.11	SKLAD	9,20		OMITKA + MALBA	
M.1.12	CHODBA	9,60			
M.1.13	UKOVÝ VÝCHOD 1	3,40			
M.1.14	UKOVÝ VÝCHOD 2	3,40			
M.1.15	SÁLNA	9,20			
M.1.16	ŽEHLIARNA	7,10			
M.1.17	KANCELÁŘ	7,00	PVC		
M.1.18	ÚČEBNA	75,40			
M.1.19	SKLAD	3,20	KERAM. DLAŽBA		
M.1.20	SKLAD	5,00		KERAM. OKLAD	
M.1.21	SKLAD	7,30			
M.1.22	SKLAD	15,80			
M.1.23	OKLAD + WC	2,40			
M.1.24	PŘEDSÍN	2,50		OMITKA + MALBA	
ZÁKLADNÍ ŠKOLA – STAVAJÍCÍ MÍSTNOSTI					
Z.1.01	HL. VSTUP – ZÁVĚRÍ	3,50	KERAM. DLAŽBA	OMITKA + MALBA	
Z.1.02	OKOUBA	23,70			
Z.1.03	SCHODIŠTĚ	18,00			
Z.1.04	ÚČEBNA	44,00	PVC		
Z.1.05	VÝJEZDA	33,10	KERAM. DLAŽBA	KERAM. OKLAD	
Z.1.06	UJEDNA JOLA	18,60		KERAM. OKLAD	
Z.1.08	SÁLNA ŽÁGI	14,00		OMITKA + MALBA	
Z.1.07	ZÁVĚRÍ	3,50			
Z.1.08	KUCHYN PŘÍPRAVNA	25,10		KERAM. OKLAD	
Z.1.09	CHODBA	2,80		OMITKA + MALBA	
Z.1.10	SKLAD KUCHYNĚ	4,20		KERAM. OKLAD	
Z.1.11	CHODBA	6,90		OMITKA + MALBA	
Z.1.12	KERAM. PED + SKLAD	4,40			
Z.1.13	WC + SPRCHA	2,60		KERAM. OKLAD	

## LEGENDA

-  STÁVAJÍCÍ ZDĚNÉ KONSTRUKCE  
 ZATEPLENÍ OBVODOVÝCH KONSTRUKCÍ Z EPS