


Parkoviště a park u Sekerovy vily - II.
C.2 - Katastrální situační výkres
M 1:250

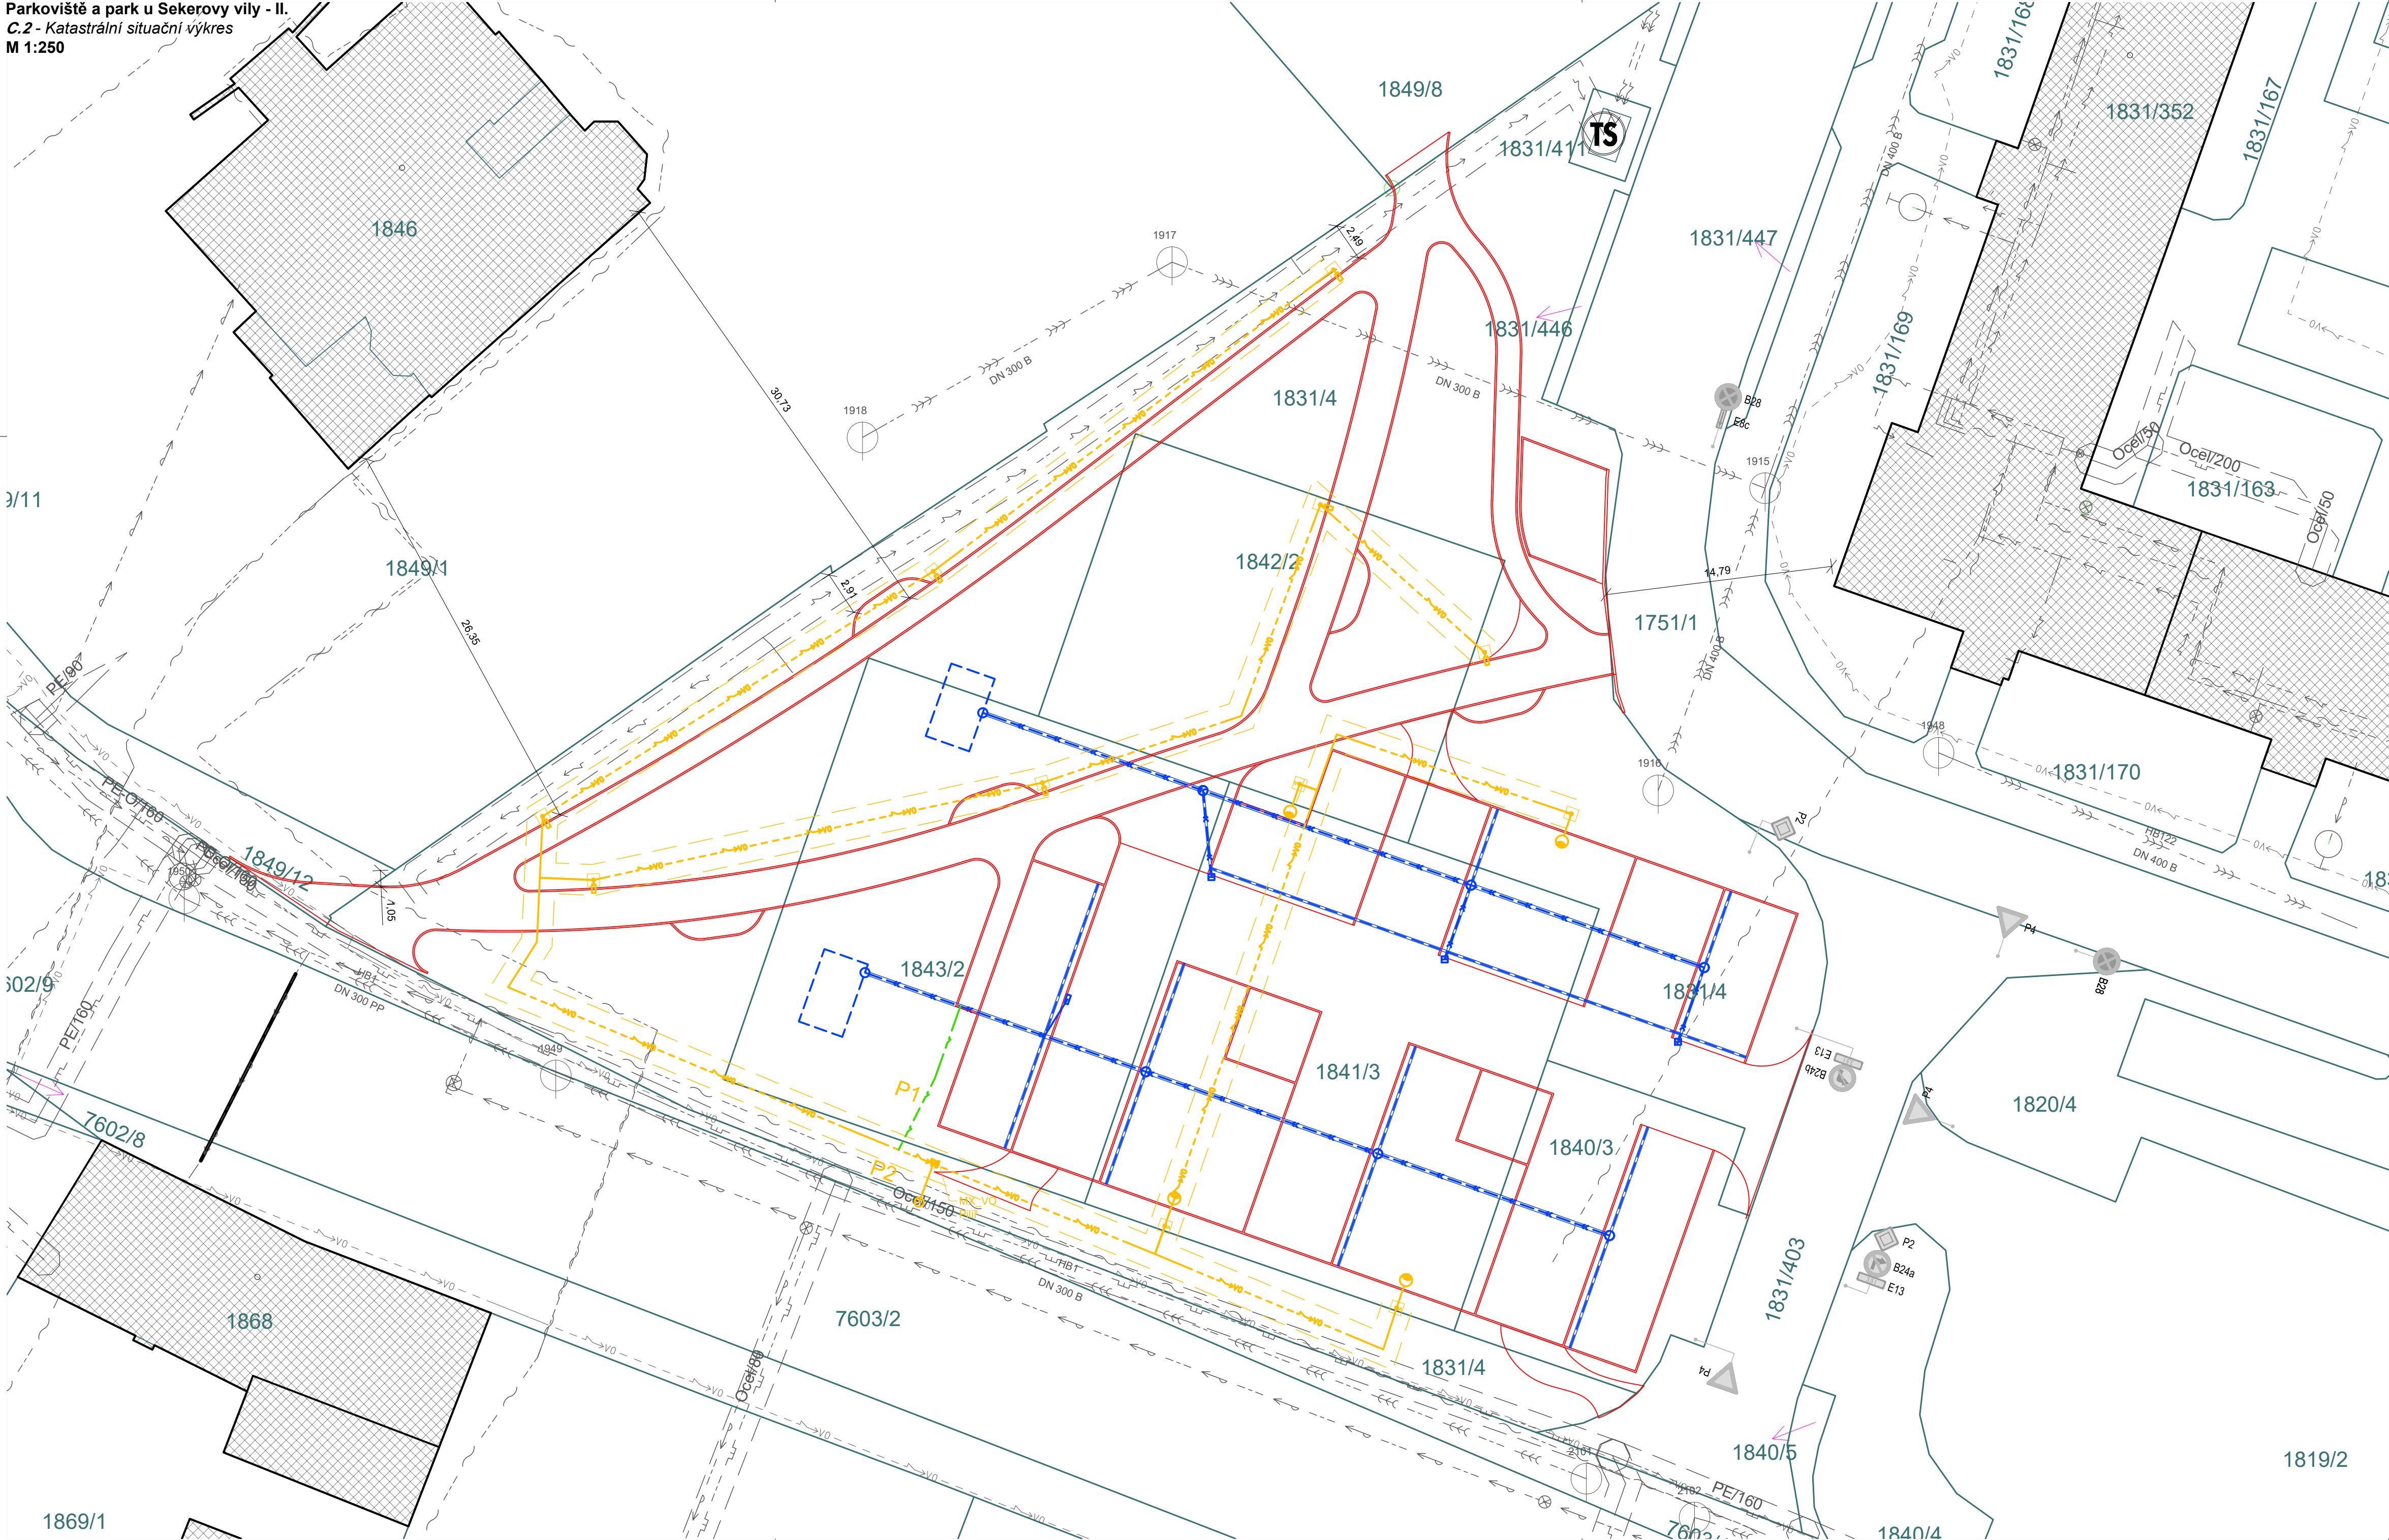

LEGENDA:

Navržený stav

Stávající objekty dle katastru nemovitostí

1500

Hranice a čísla pozemků dle katastru nemovitostí

7555-28

Geodetické zaměření, body výškového zaměření

STÁVAJÍCÍ INŽENÝRSKÉ SÍTĚ:

NADZEMNÍ SDĚLOVACÍ VEDENÍ, CETIN, a.s.

PODZEMNÍ SDĚLOVACÍ VEDENÍ, optické, CETIN a.s.

PODZEMNÍ VEDENÍ plynovodu STL, GasNET a.s.

PODZEMNÍ VEDENÍ plynovodu NTL, GasNET a.s.

VEDENÍ VODOVODU, SmVaK a.s.,

VEDENÍ KANALIZACE jednotné, SmVaK a.s.,

NADZEMNÍ NN VEDENÍ, ČEZ Distribuce a.s.

PODZEMNÍ NN VEDENÍ, ČEZ Distribuce a.s.

NAVRŽENÉ INŽENÝRSKÉ SÍTĚ:

Drenážní, perforované PVC DN 150

Dešťová kanalizace, DN250 PVC SN 10

Podzemní vedení NN, veřejné osvětlení

Podzemní vedení NN, nabíjecí stanice

Seznam dotčených parcel									
Kraj: Moravskoslezský Okres: Frýdek - Místek Obec: Frýdek Místek					Katastrální území: Frýdek (634956)				
Umístění stavby:	Označení parcely	Parcelní číslo	Výměra	Druh pozemku	Ochrana území	BPEJ	Vlastníci	Trvalý zábor	Poznámka
	1	1751/1	27119 m2	ostatní plocha	chráněná ložisková území	-	Statutární město Frýdek-Místek, Radniční 1148, Frýdek, 73801 Frýdek-Místek		Zpevněné plochy, parkoviště, chodník
	2	1840/3	270 m2	zastavěná plocha a nádvoří	chráněná ložisková území	-	Statutární město Frýdek-Místek, Radniční 1148, Frýdek, 73801 Frýdek-Místek		
	3	1831/4	2157 m2	ostatní plocha	chráněná ložisková území	-	Statutární město Frýdek-Místek, Radniční 1148, Frýdek, 73801 Frýdek-Místek		
	4	1841/3	738 m2	ostatní plocha	chráněná ložisková území	-	Statutární město Frýdek-Místek, Radniční 1148, Frýdek, 73801 Frýdek-Místek		
	5	1843/2	720 m2	ostatní plocha	chráněná ložisková území	-	Statutární město Frýdek-Místek, Radniční 1148, Frýdek, 73801 Frýdek-Místek		
	6	1849/8	4502 m2	ostatní plocha	chráněná ložisková území	-	Statutární město Frýdek-Místek, Radniční 1148, Frýdek, 73801 Frýdek-Místek		
	7	1849/12	126 m2	ostatní plocha	chráněná ložisková území	-	Statutární město Frýdek-Místek, Radniční 1148, Frýdek, 73801 Frýdek-Místek		
	8	7603/13	1883 m2	ostatní plocha	chráněná ložisková území	-	Statutární město Frýdek-Místek, Radniční 1148, Frýdek, 73801 Frýdek-Místek		Dotčeno katastrální trasou NN

Investor

Statutární město Frýdek-Místek
Radniční 1148
739 01 Frýdek-Místek

Č. změny	Předmět změny	Datum změny
1		
2		
3		

Zhotovitel:

C2pecap s.r.o.
Mariánské náměstí 14,
739 91 Jablunkov

Zodpovědný projektant:

Ing. Petr Čmiel

Autorizace:

Investor:

Statutární město Frýdek - Místek 1, Radniční 1148, 739 01 Frýdek - Místek

Katastrální území:

Frýdek (634956)

Název akce:

"Parkoviště a park u Sekerovy vily - II."

Název přílohy:

C.2 - Katastrální situační výkres

Formát:

840x420 mm

Datum:

září 2023

Číslo zakázky:

C2 23-05-01

Stupeň:

DUR+DSP

Paré:

Měřítko 1:250

Výkres C.2

Mob: + 420 725 043 164
Email: info@c2pecap.cz

Investor:

Statutární město Frýdek - Místek 1, Radniční 1148, 739 01 Frýdek - Místek

Katastrální území:

Frýdek (634956)

Název akce:

"Parkoviště a park u Sekerovy vily - II."

Název přílohy:

C.2 - Katastrální situační výkres

Tato dokumentace nenahrazuje dokumentaci pro provádění stavby.
Stavbu lze provádět na základě projektové dokumentace pro provádění stavby zpracované dle přílohy č.13 vyhlášky 499/2006 Sb. ve znění vyhlášky 62/2013 Sb. v platném znění.