


PROSTUPY V 2,9 m  
OD PODLAHY

PROSTUP VZDUCHOTECHNICKÉHO POTRUBÍ PRO  
PRISÁVANÍ VZDUCHU DO KOTELNY VE 2,40 m OD PODLAHY

PROSTUPY V 1,6 m  
OD PODLAHY


PROSTUP POTRUBÍ V 1,25 m  
OD PODLAHY

PRASKLINY NA PODLAZE

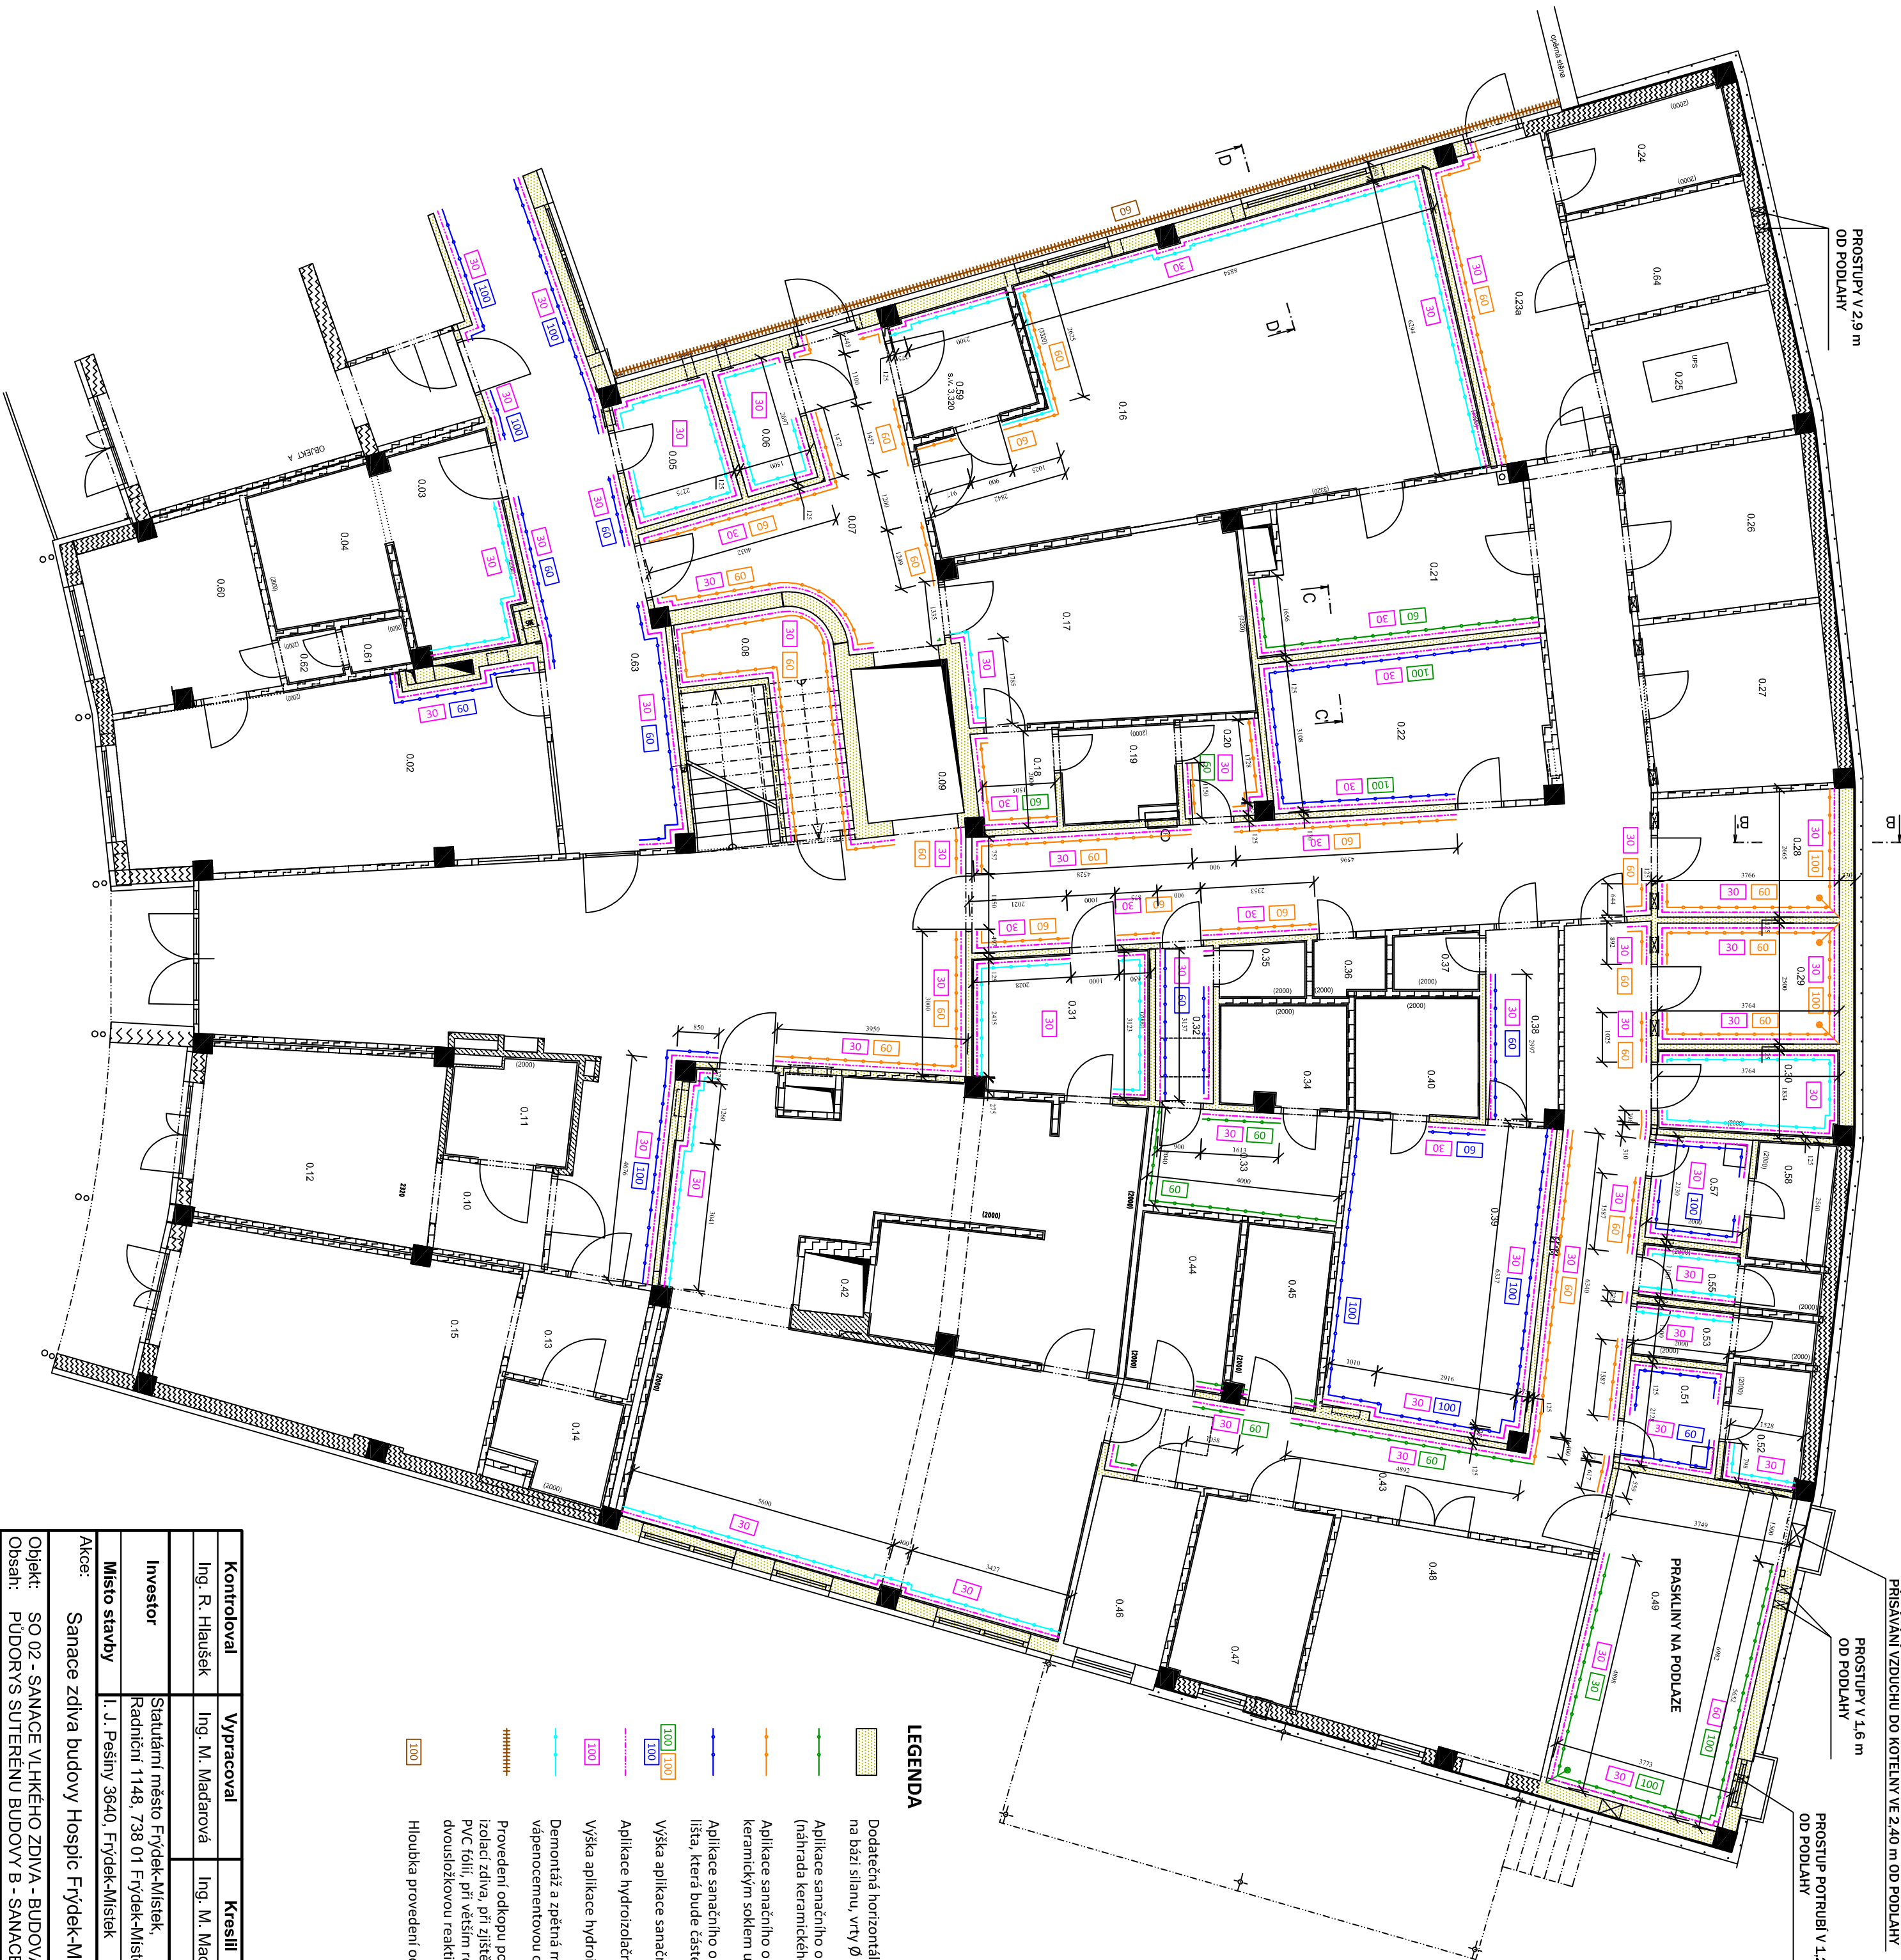

#### LEGENDA

- Dodatečná horizontální izolace zdiva technologií beztlakových injektáží, materiál na bázi silanu, vrty  $\varnothing$  12 mm, v osové vzdálenosti 60 - 100 mm
- Aplikace sanačního omítkového systému, v patě stěny umístěna vnitřní difúzní lišta (náhrada keramického soklu)
- Aplikace sanačního omítkového systému, v patě stěny umístěna keramický sokl, nad keramickým soklem umístěna vnitřní difúzní lišta
- Aplikace sanačního omítkového systému, v patě stěny umístěna vnitřní difúzní lišta, která bude částečně překryta soklovým línem z linu
- Výška aplikace sanačního omítkového systému [cm]
- Aplikace hydroizolační stěrky
- Výška aplikace hydroizolační stěrky [cm]
- Demontáž a zpětná montáž na spodní řady obkladu, podrovnání zdiva jádrou vápencementovou omítkou
- Provedení odkopu po obvodu objektu, šířka 600 mm, odkop pro stěnu rubových izolační zdiva, při zjištěné poruše rubových izolační provedení opravy pomocí záplat PVC fólií, při větším rozsahu poruch budou stávající rubové izolace nahrazeny dvousložkovou reaktivní stěrkou
- Hloubka provedení odkopu [v cm]

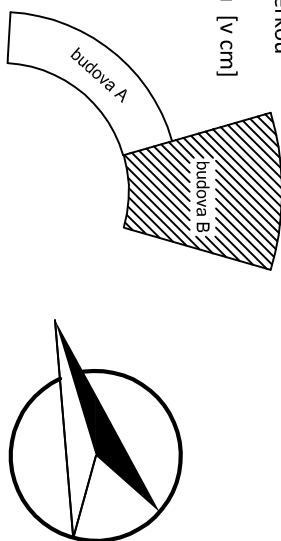

Kontroloval		Vyracoval		Kresil	
Ing. R. Hlašek		Ing. M. Madarová		Ing. M. Madarová	
Investor		Stavění místo Frydek-Místek, Radniční 1148, 738 01 Frydek-Místek		Formát	
Místo stavby		I. J. Pešíny 3640, Frydek-Místek		Datum	
Akce:		Sanace zdiva budovy Hospic Frydek-Místek		Účel	
Objekt:		SO 02 - SANACE VLHKÉHO ZDIVA - BUDOVA B		Měřítko	
Obsah:		PUDORYS SUTERÉNU BUDOVY B - SANACE		Arch. číslo	
				Číslo kopie	
				Číslo výkresu	
				D.1.1.05	