

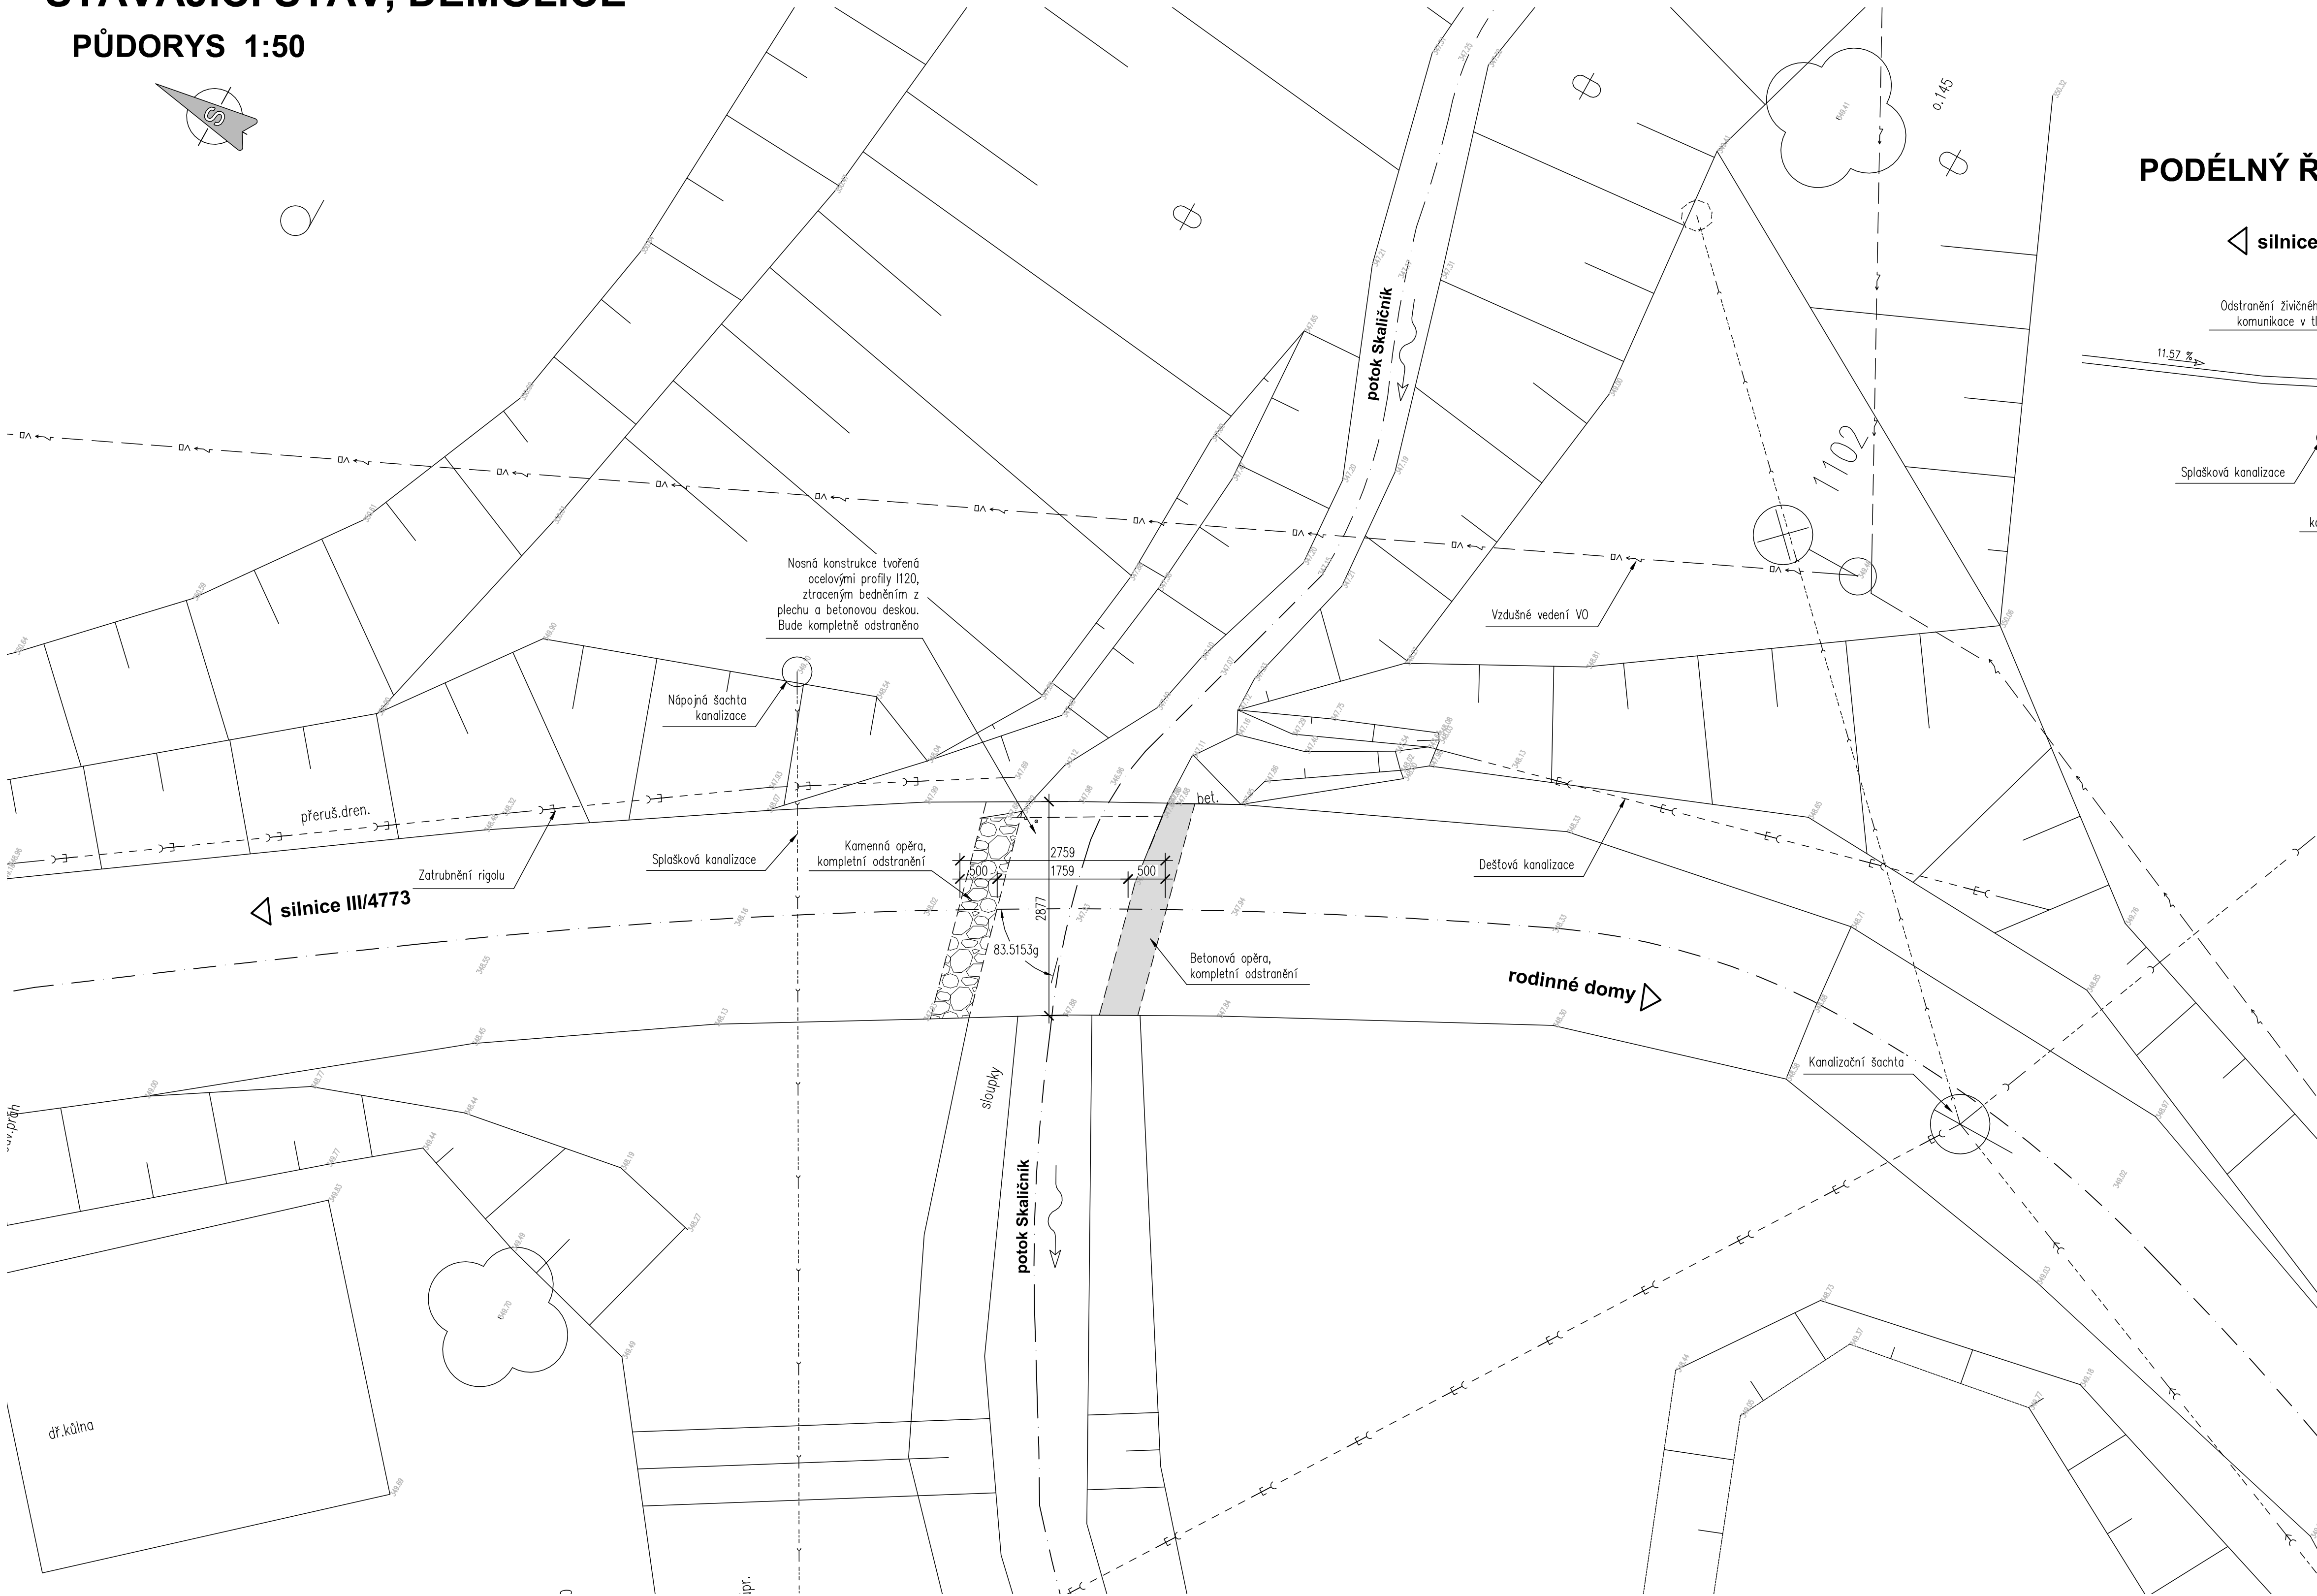


STÁVAJÍCÍ STAV, DEMOLICE


PŮDORYS 1:50

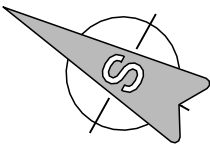

PODÉLNÝ ŘEZ 1:50

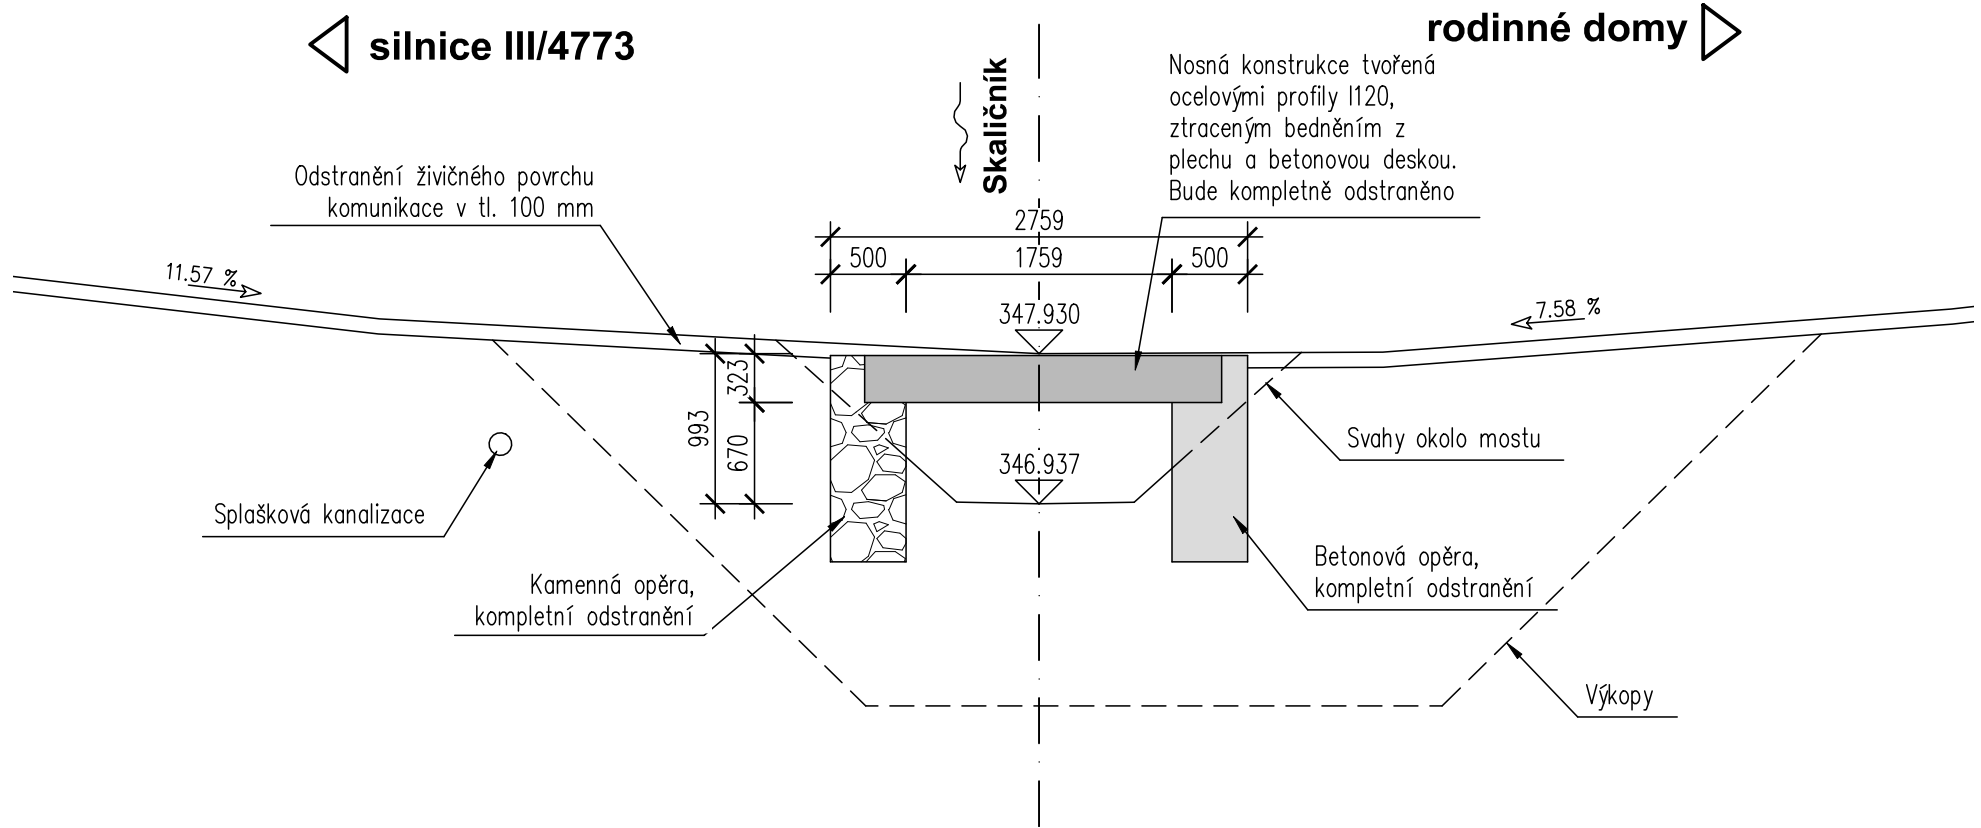


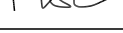


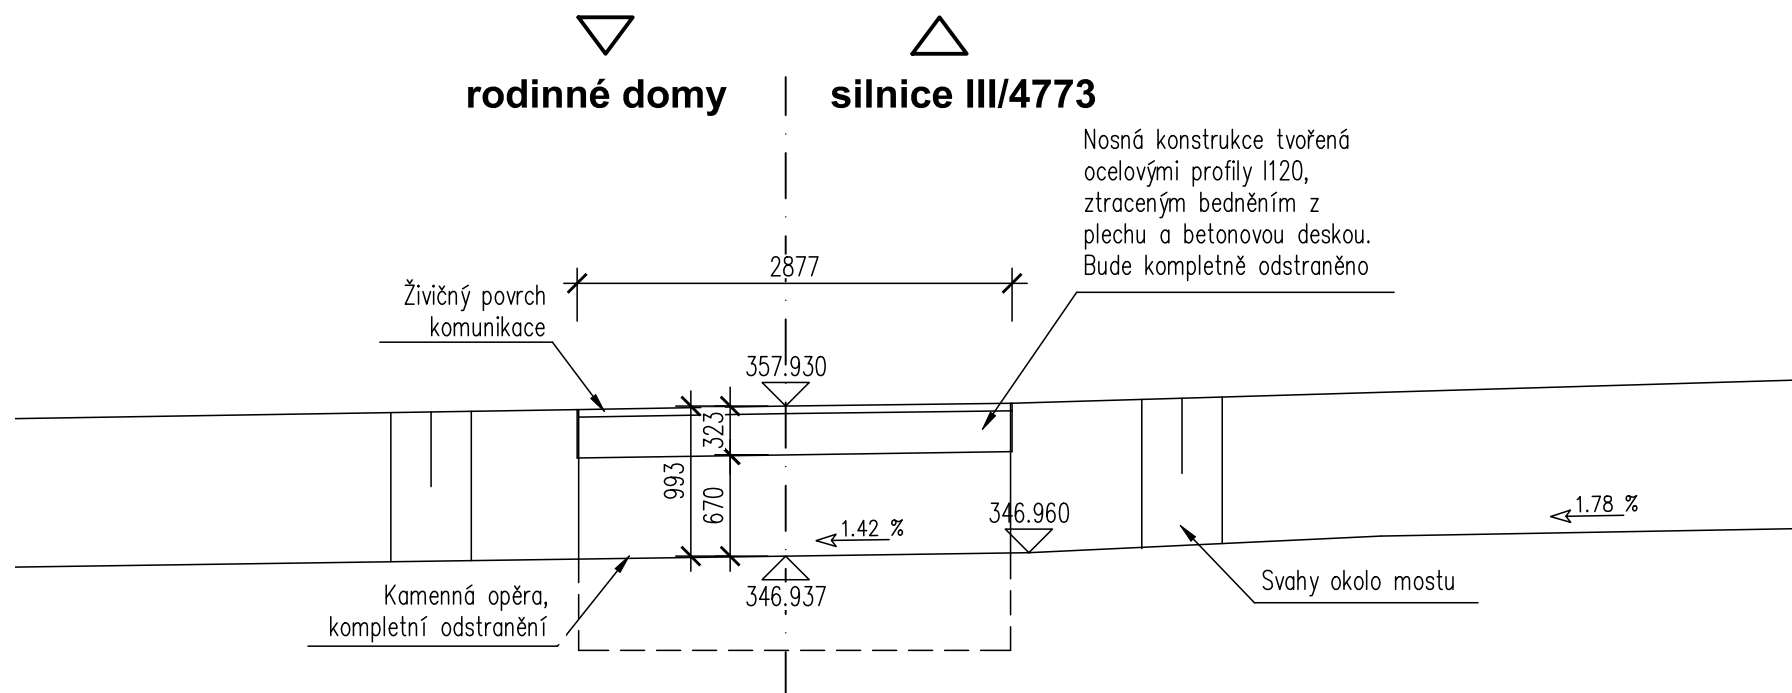PŘÍČNÝ ŘEZ 1:50



Investor:
Statutární město Frýdek-Místek
Radniční 1148
738 01 Frýdek-Místek
IČO: 00296643

D SO 001 PDPS

Zodp. projektant: Ing. David Mičák 		Kontroloval: Ing. Milan Sedlák 	Zhotovitel dokumentace:  Na Návsí 18/4, Brno, 620 00 IČO: 089 27 677, DIČ: CZ08927677 email:midakon@midakon.cz				
Vypracoval: Ing. David Mičák 							
Místo:	Frýdek-Místek, Skalice	Stupeň:	PDPS	Datum:	09/2023	Počet A4:	8 A4
Akce:	Rekonstrukce propustku P18 SO 001 - Demolice propustku P18				Měřítko:	1:50	Paré:
Objekt:					Číslo zakázky:	22 14	
Název:					Č. výkresu:	D.1.0.2	
STÁVAJÍCÍ STAV, DEMOLICE							