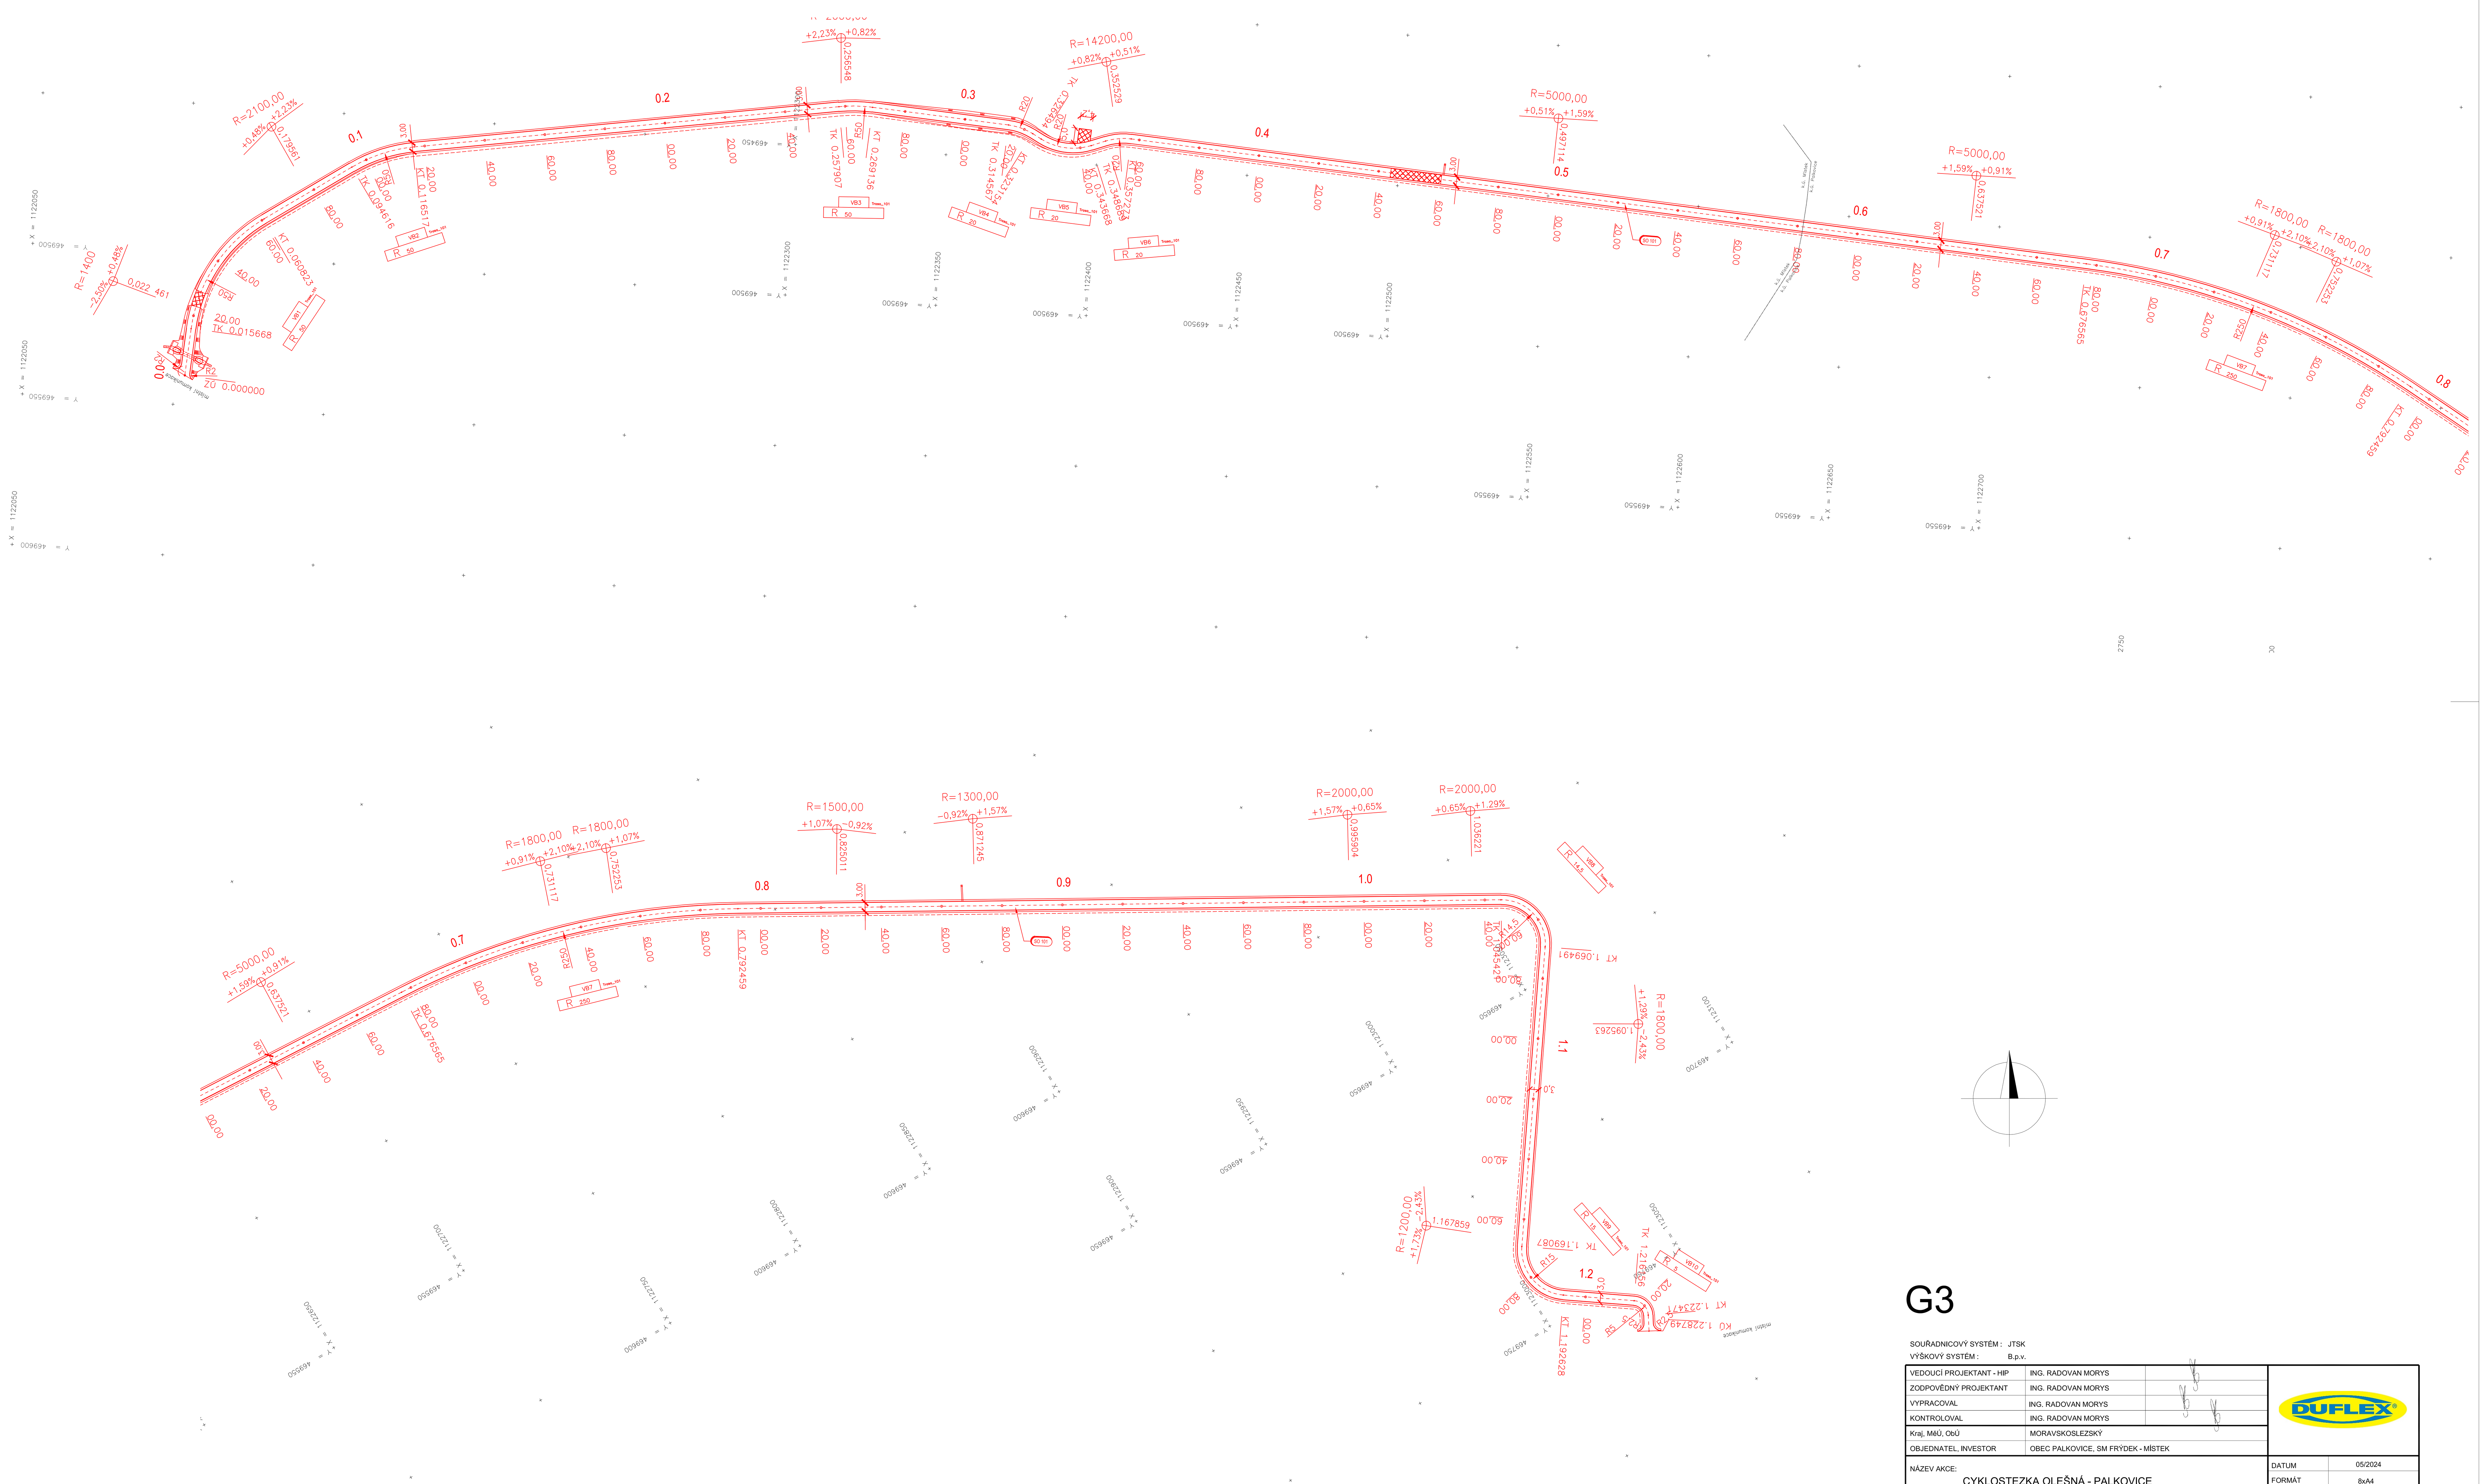

G3

SOUŘADNICOVÝ SYSTÉM : JTSK
VÝŠKOVÝ SYSTÉM : B.p.v.

VEDOUCÍ PROJEKTANT - HIP	ING. RADOVAN MORYS	
ZODPOVĚDNÝ PROJEKTANT	ING. RADOVAN MORYS	
VYPRACOVAL	ING. RADOVAN MORYS	
KONTROLOVAL	ING. RADOVAN MORYS	
Kraj, MěÚ, ObÚ	MORAVSKOSLEZSKÝ	
OBJEDNATEL, INVESTOR	OBEC PALKOVICE, SM FRÝDEK - MÍSTEK	

DUFLEX

DATUM	05/2024
FORMÁT	8xA4
MĚŘÍTKO	1:500
STUPEŇ	PDPS
ZAK. ČÍSLO	2401

NÁZEV AKCE: CYKLOSTEZKA OLEŠNÁ - PALKOVICE

NÁZEV OBJEKTU: GEODETICKÁ DOKUMENTACE

NÁZEV VÝKRESU: GEODETICKÁ DOKUMENTACE

Č. SOUPRAVY

Č. VÝKRESU: G3