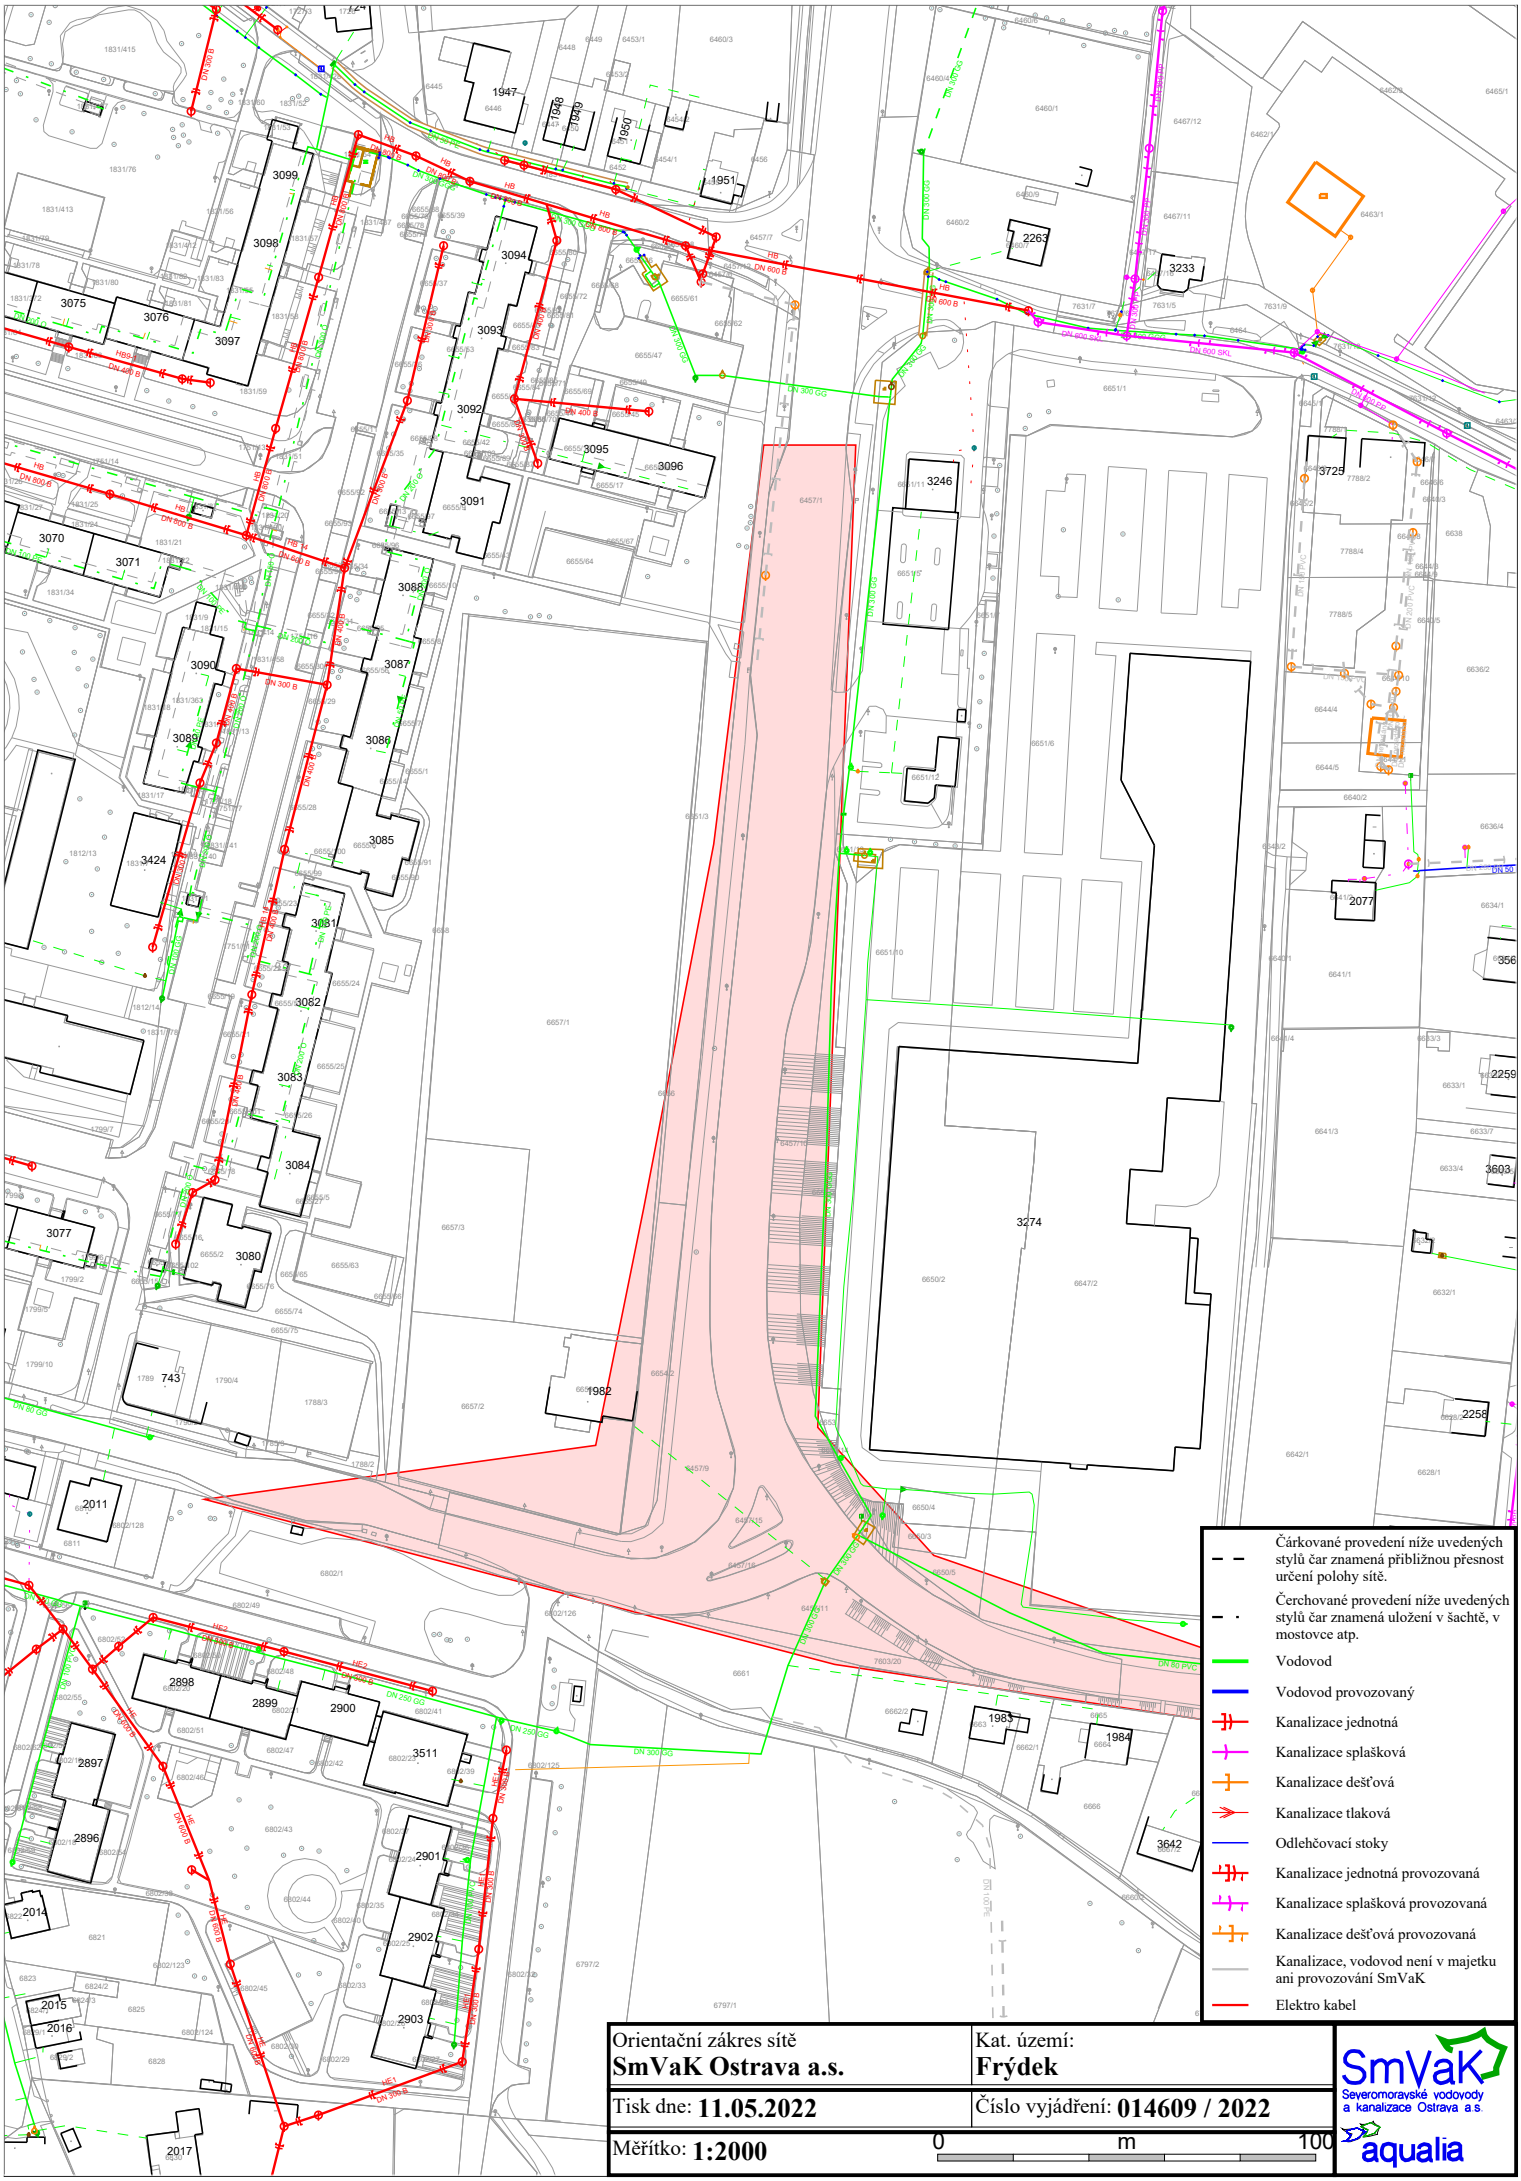

Orientační zákres sítě **SmVaK Ostrava a.s.**	Kat. území: **Frýdek**
Tisk dne: **11.05.2022**	Číslo vyjádření: **014609 / 2022**
Měřítko: **1:2000**	0 m 100

SmVaK Severomoravské vodovody a kanalizace Ostrava a.s.
aqualia