


km. Frýdek-Místek	k.ú.: Frýdek	obec : Frýdek-Místek
Vypracoval : Ing.Oldřich Ježek		Datum : 3/2023
Název: VPIC Frýdek-Místek,okružníkřižovatka		Měřítko :
Obsah :		Výkres číslo : 6
Schema přepojení-nové		

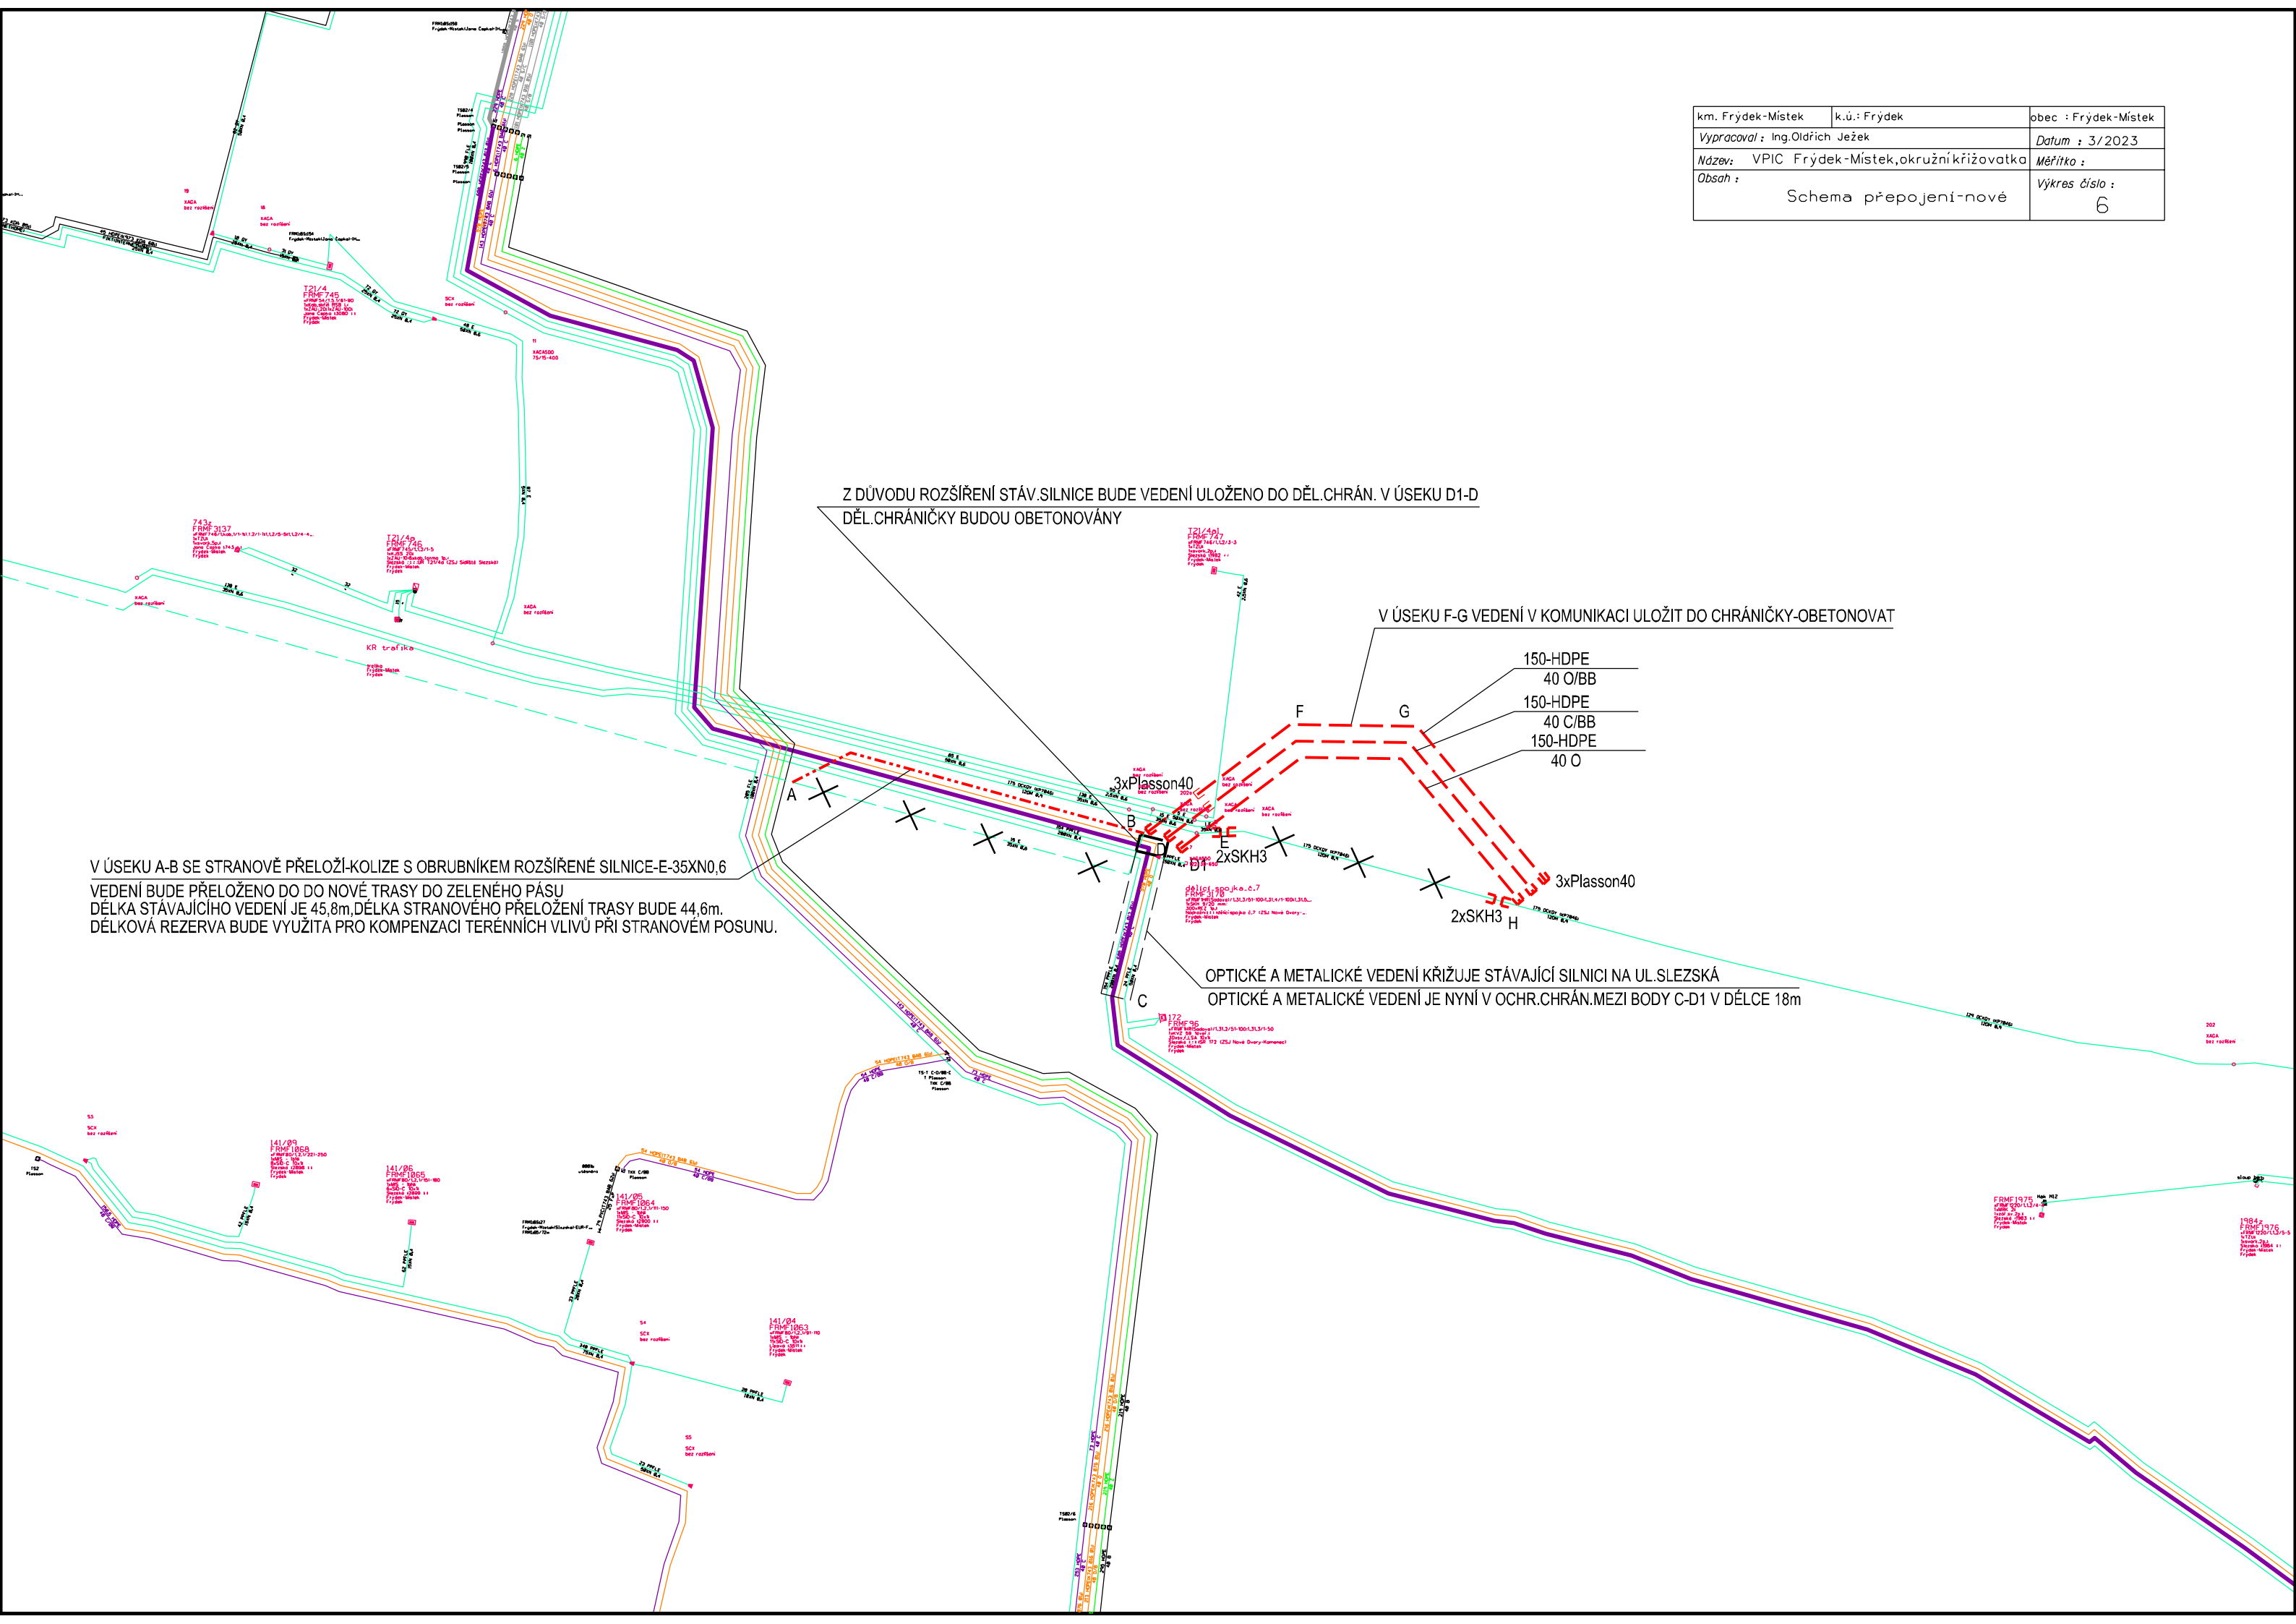

Z DŮVODU ROZŠÍŘENÍ STÁV.SILNICE BUDE VEDENÍ ULOŽENO DO DĚL.CHRÁN. V ÚSEKU D1-D  
DĚL.CHRÁNIČKY BUDOU OBETONOVÁNY

V ÚSEKU F-G VEDENÍ V KOMUNIKACI ULOŽIT DO CHRÁNIČKY-OBETONOVAT

V ÚSEKU A-B SE STRANOVĚ PŘELOŽÍ-KOLIZE S OBRUBNÍKEM ROZŠÍŘENÉ SILNICE-E-35XN0,6  
VEDENÍ BUDE PŘELOŽENO DO DO NOVÉ TRASY DO ZELENÉHO PÁSU  
DĚLKA STÁVAJÍCÍHO VEDENÍ JE 45,8m,DĚLKA STRANOVÉHO PŘELOŽENÍ TRASY BUDE 44,6m.  
DĚLKOVÁ REZERVA BUDE VYUŽITA PRO KOMPENZACI TERÉNNÍCH VLVŮ PŘI STRANOVÉM POSUNU.

OPTICKÉ A METALICKÉ VEDENÍ KŘÍŽUJE STÁVAJÍCÍ SILNICI NA UL.SLEZSKÁ  
OPTICKÉ A METALICKÉ VEDENÍ JE NYNÍ V OCHR.CHRÁN.MEZI BODY C-D1 V DĚLCE 18m

150-HDPE  
40 O/BB  
150-HDPE  
40 C/BB  
150-HDPE  
40 O

3xPlasson40  
2xSKH3  
3xPlasson40  
2xSKH3