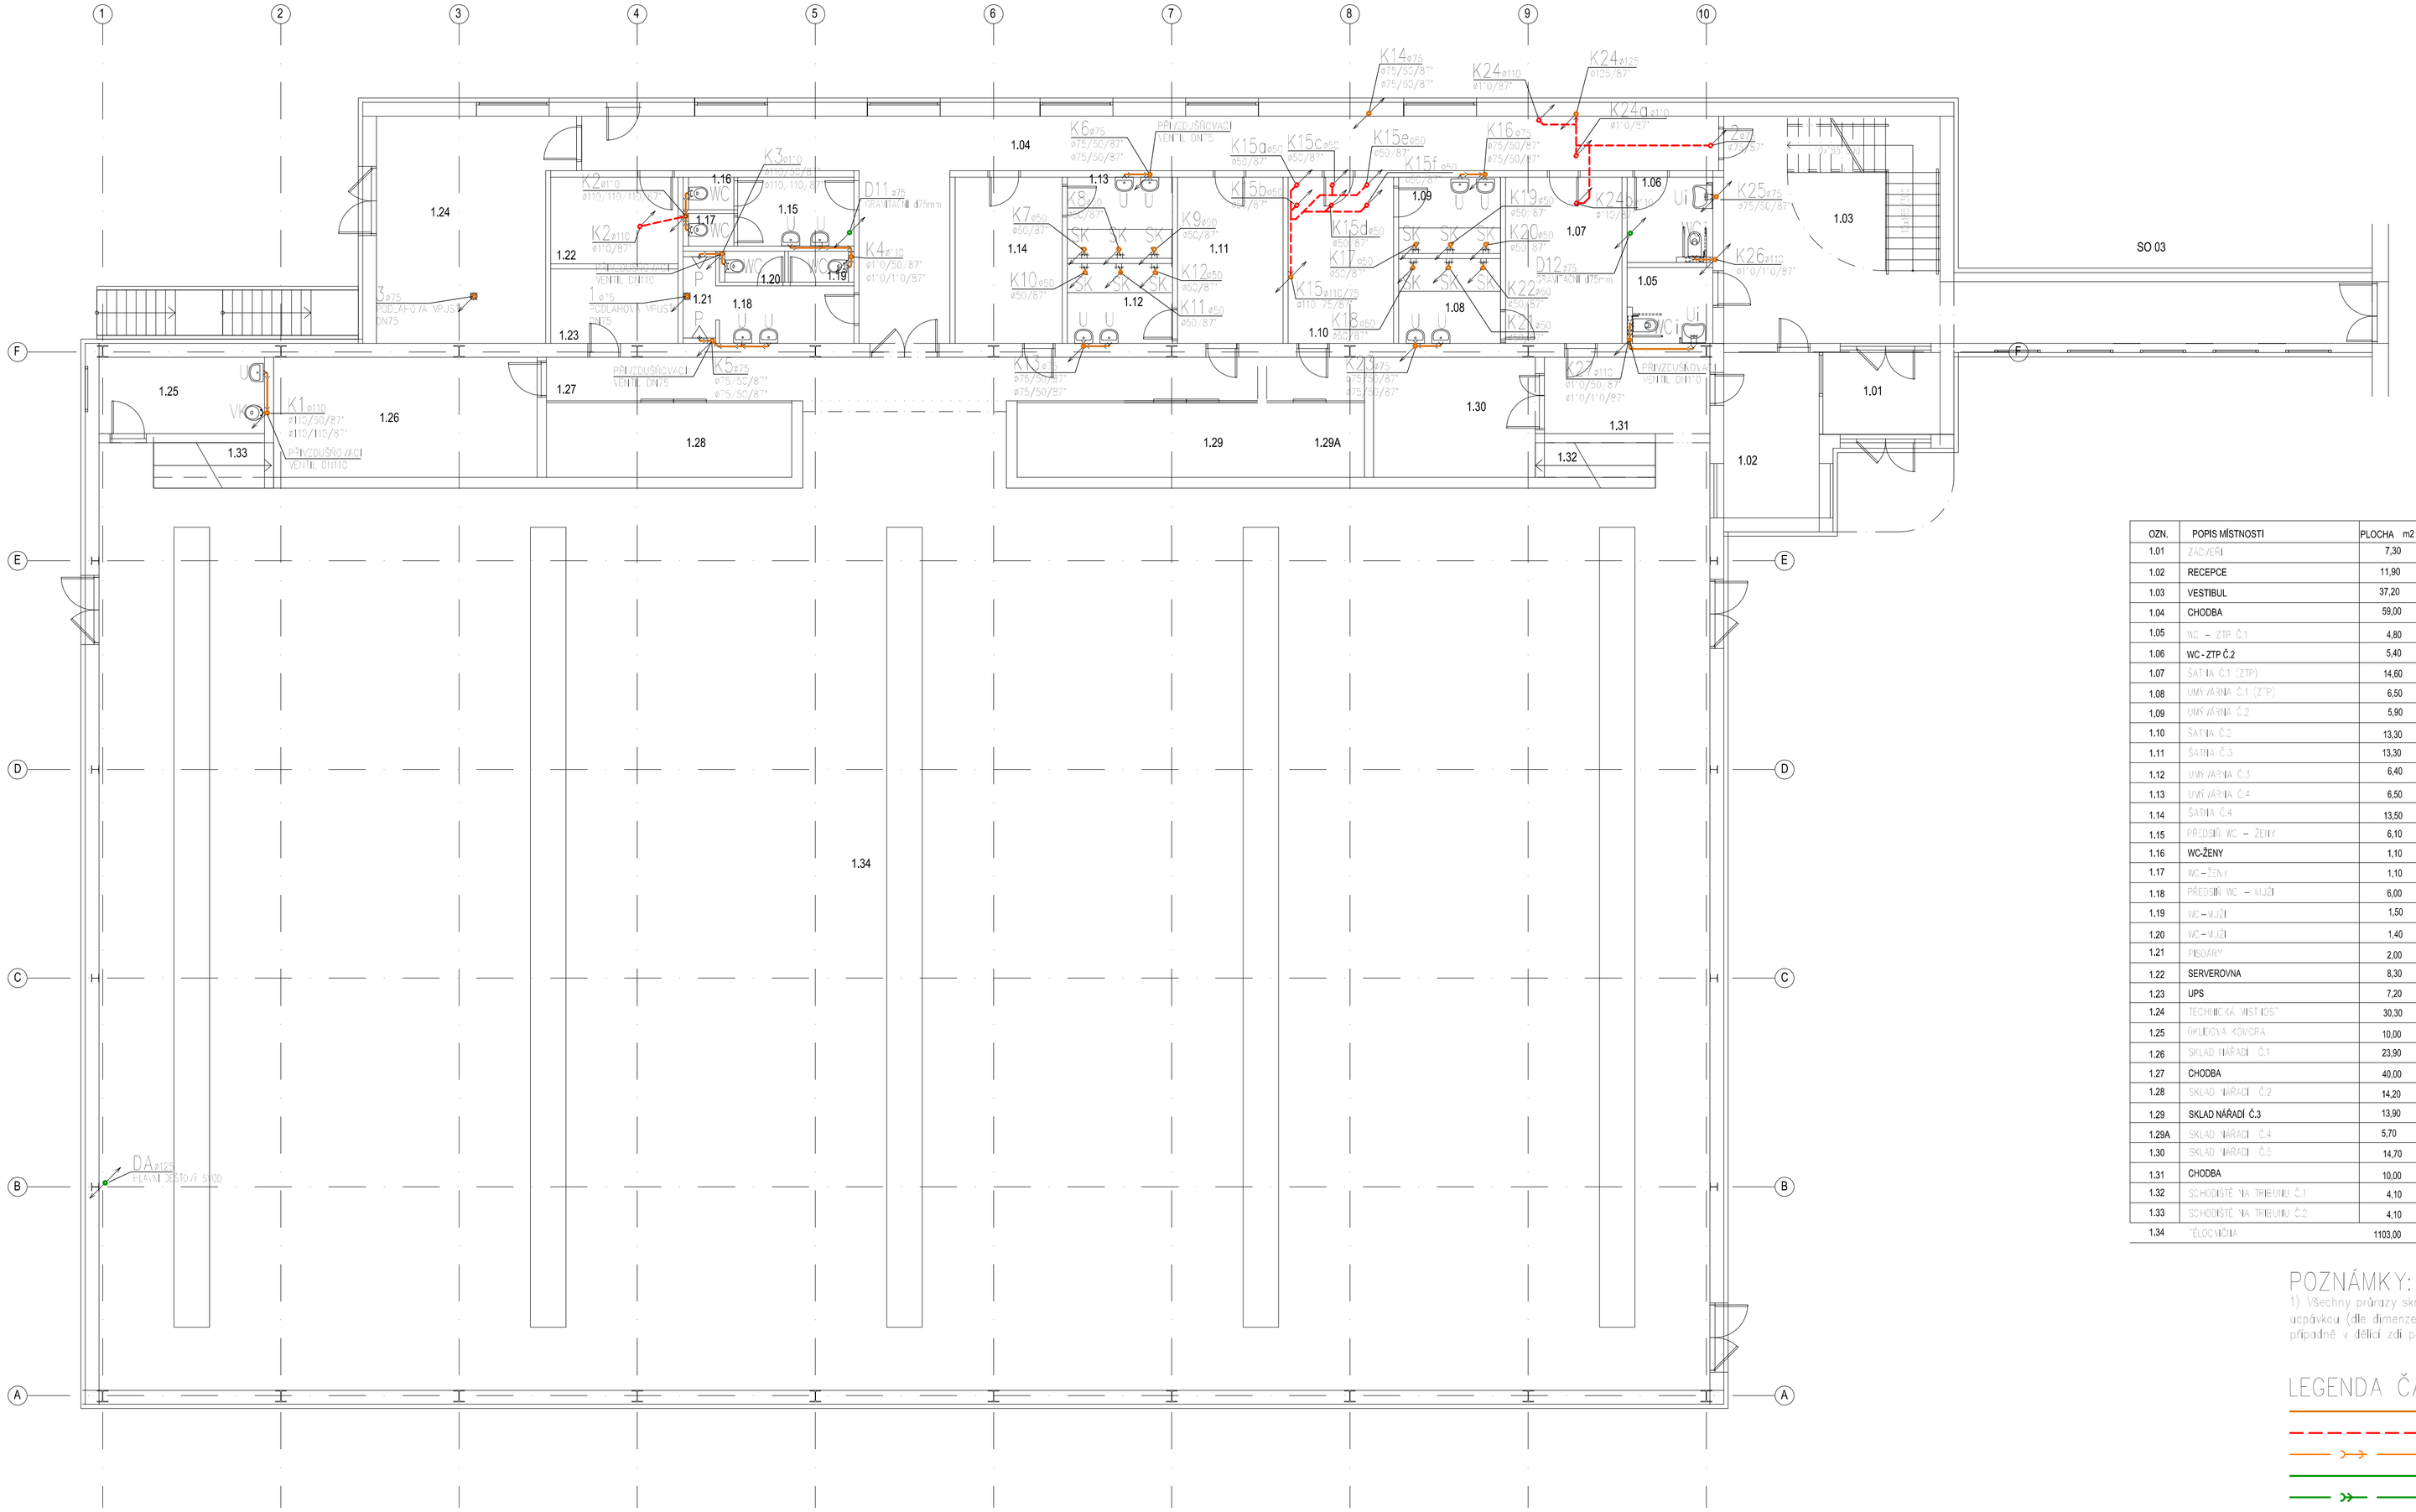
SO 03
1.01
1.02
1.03
1.04
1.05
1.06
1.07
1.08
1.09
1.10
1.11
1.12
1.13
1.14
1.15
1.16
1.17
1.18
1.19
1.20
1.21
1.22
1.23
1.24
1.25
1.26
1.27
1.28
1.29
1.29A
1.30
1.31
1.32
1.33
1.34
PŘÍVZDUŠŇOVACÍ VENTIL DN15
PŘÍVZDUŠŇOVACÍ VENTIL DN110
PŘÍVZDUŠŇOVACÍ VENTIL DN75
PŘÍVZDUŠŇOVACÍ VENTIL DN50
PŘÍVZDUŠŇOVACÍ VENTIL DN40
PODLAHOVÁ VPUSŤ PVPS
PODLAHOVÁ VPUSŤ PVPS
PODLAHOVÁ VPUSŤ PVPS
