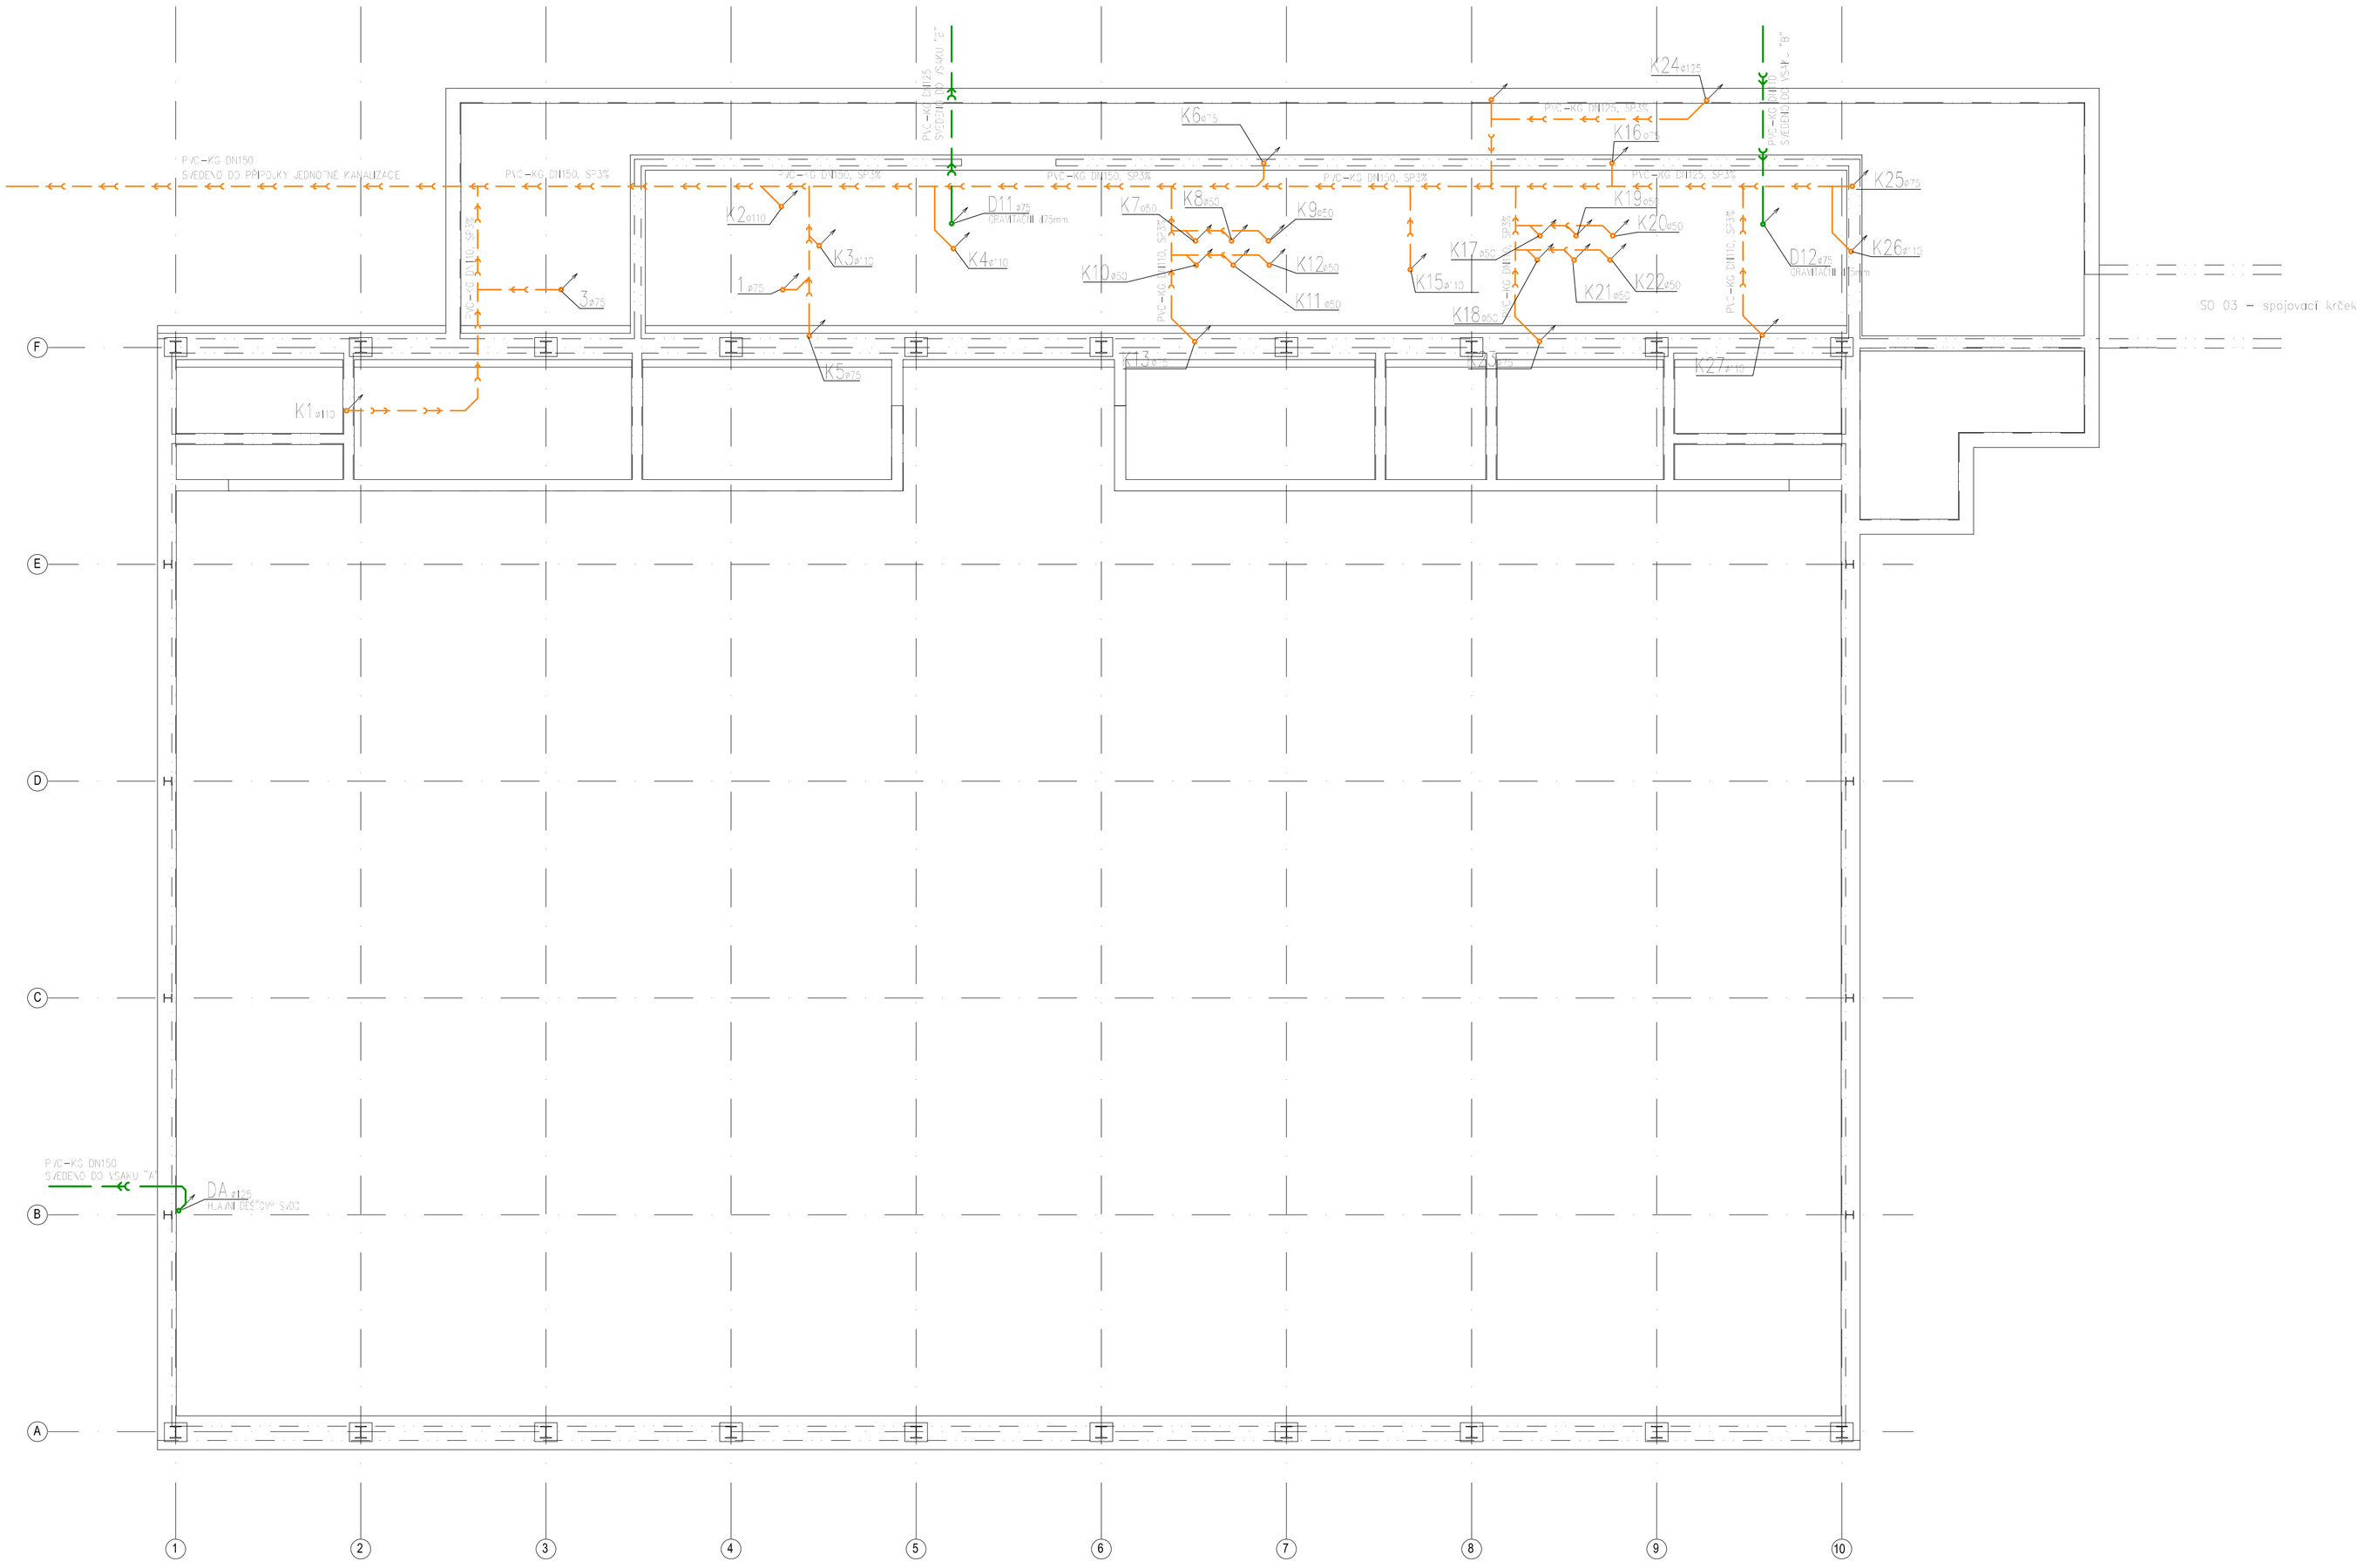
PVC-KG DN150
SVÁDĚNO DO PŘÍPOJKY JEDNOTNÉ KANALIZACE
PVC-KG DN150, S=3%
PVC-KG DN125, SN8
SVĚDENO DO "A"
PVC-KG DN150
SVEDENO DO "B"
PVC-KG DN125, S=3%
PVC-KG DN150, S=3%
PVC-KG DN150, S=3%
PVC-KG DN150, S=3%
PVC-KG DN125, S=3%
PVC-KG DN110, S=3%
PVC-KG DN110
PVC-KG DN110, S=3%
PVC-KG DN110, S=3%
PVC-KG DN110, S=3%