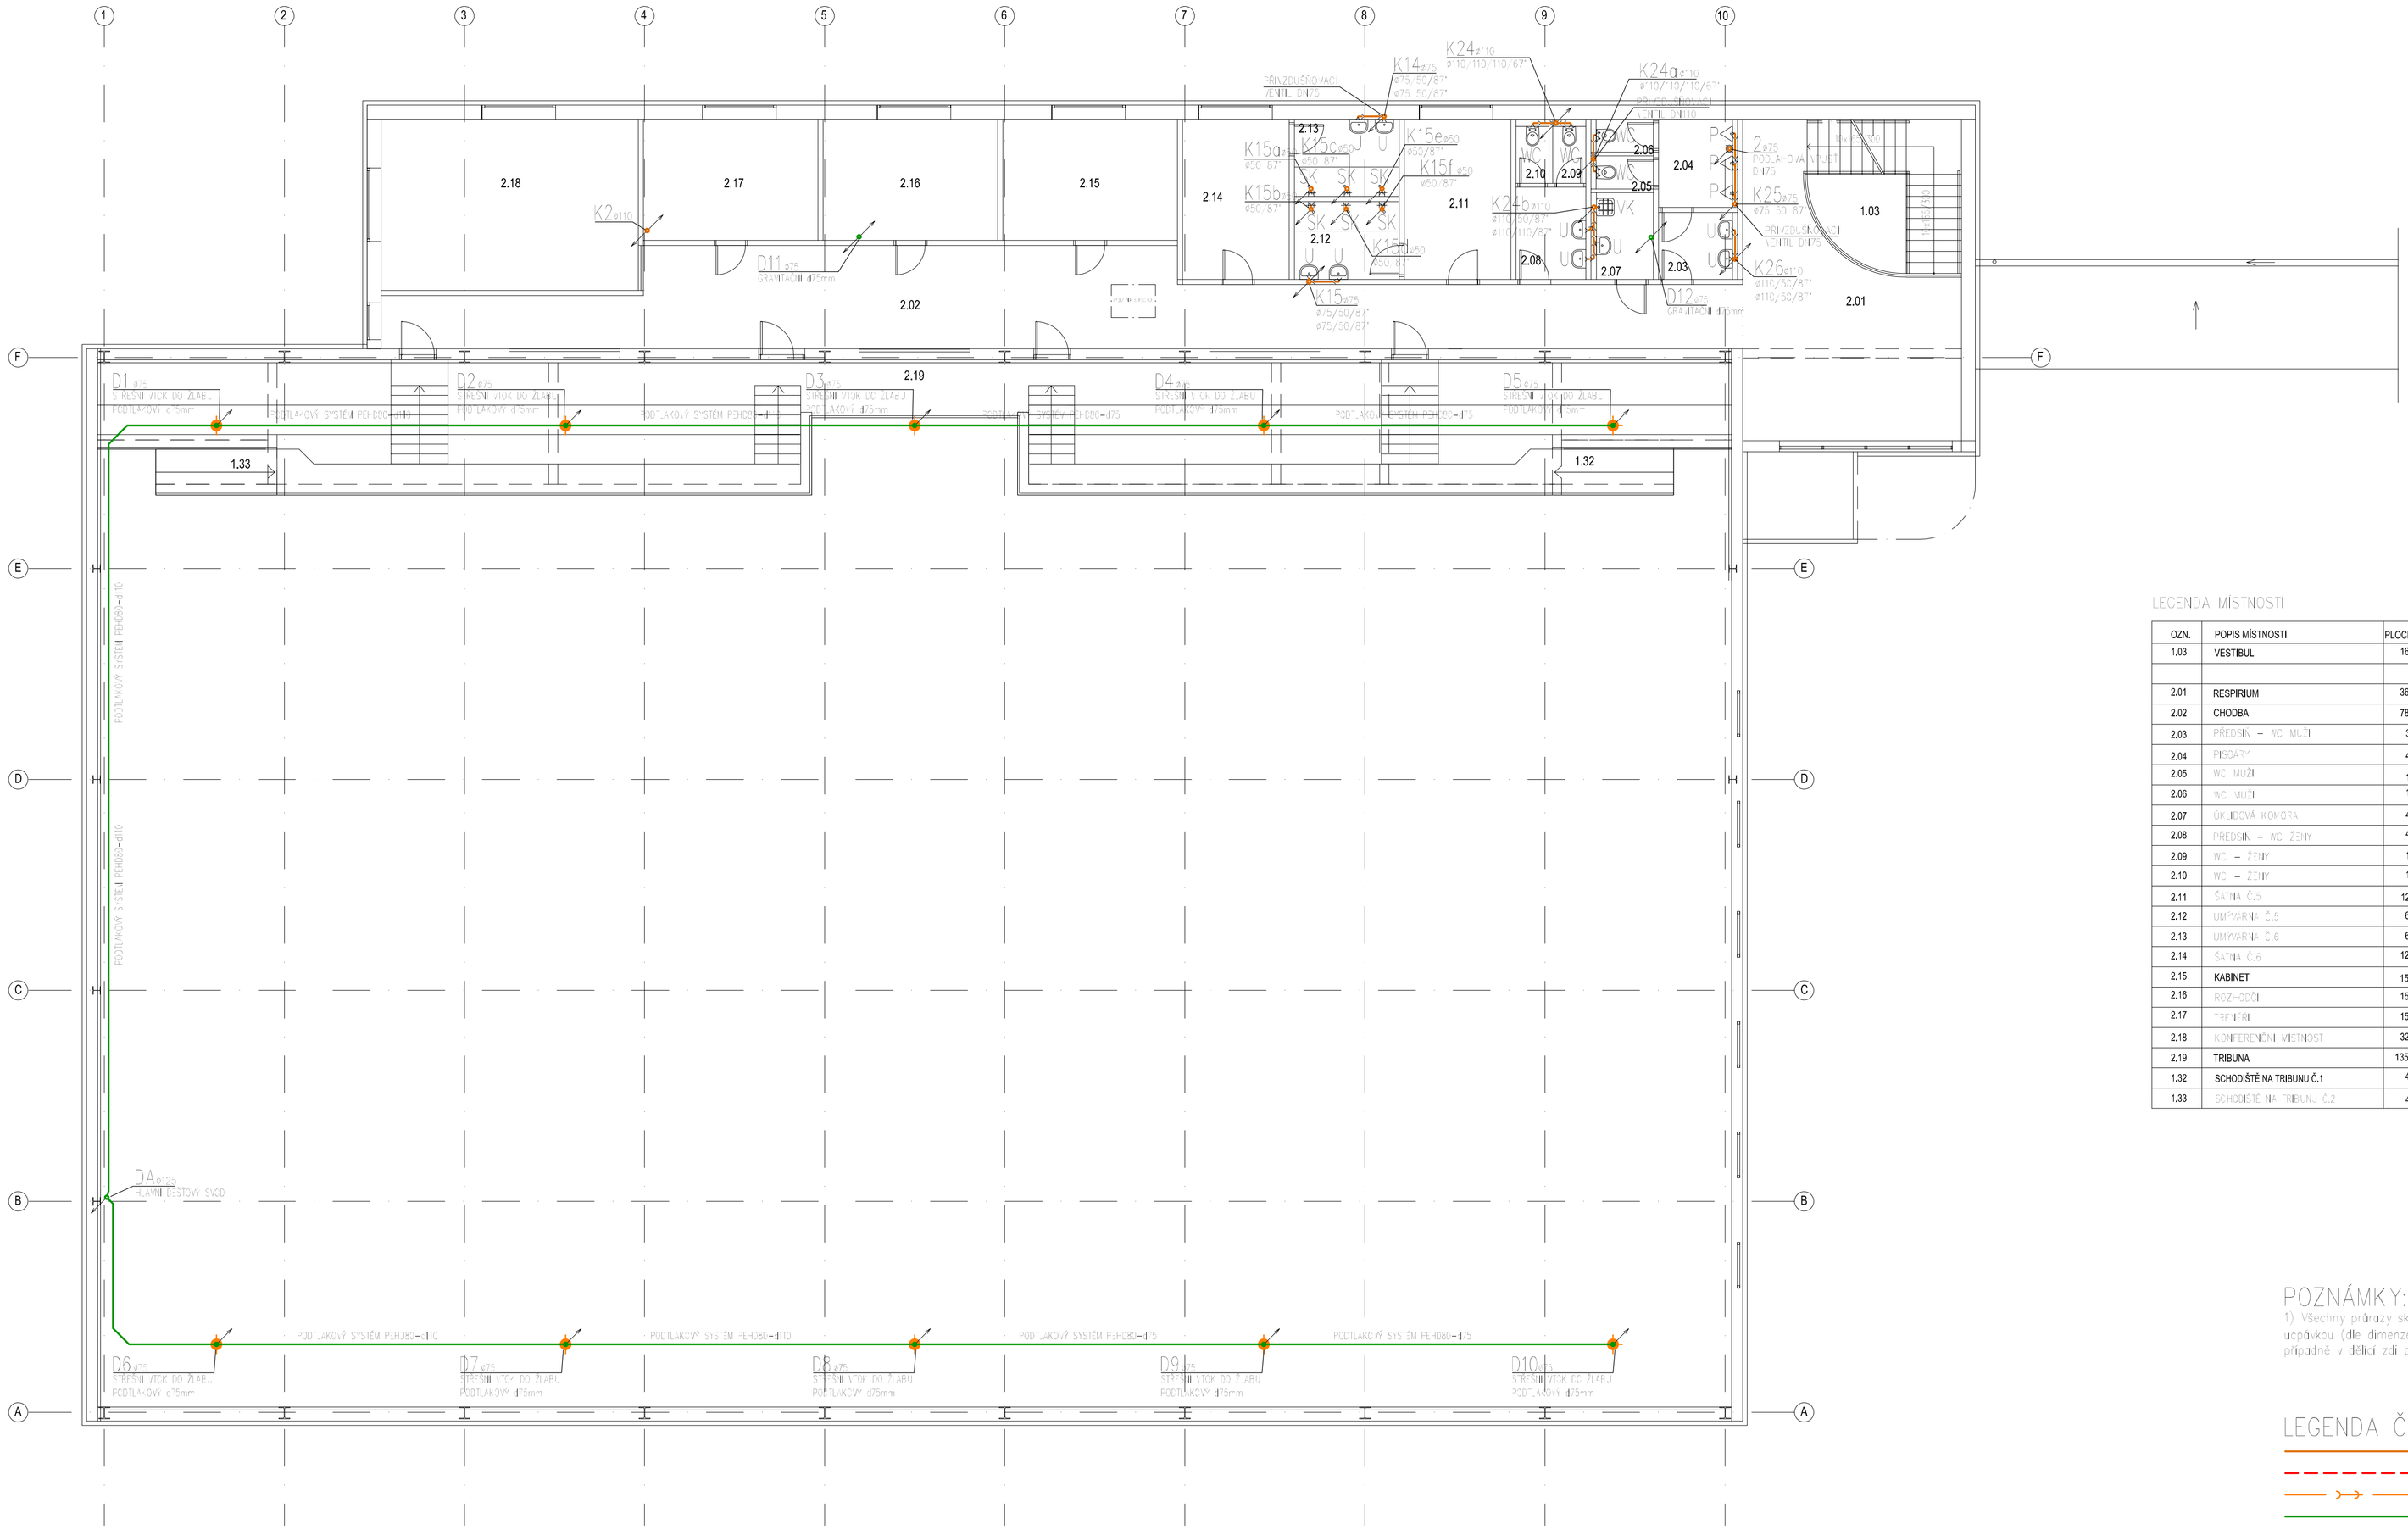
1
2
3
4
5
6
7
8
9
10
A
B
C
D
E
F
2.01
2.02
2.03
2.04
2.05
2.06
2.07
2.08
2.09
2.10
2.11
2.12
2.13
2.14
2.15
2.16
2.17
2.18
2.19
1.03
1.32
1.33
K14 ø75
K24 ø110
K24a ø110
K15a ø50
K15b ø50
K15c ø50
K15e ø50
K15f ø50
K15 ø75
K24b ø110
K24c ø110
K25 ø75
K26 ø110
K2 ø110
D11 ø75
D12 ø75
2 ø75
D1 ø75
D2 ø75
D3 ø75
D4 ø75
D5 ø75
DA ø125
D6 ø75
D7 ø75
D8 ø75
D9 ø75
D10 ø75
PODTLAKOVÝ SYSTÉM PEHD80–ø110
PODTLAKOVÝ SYSTÉM PEHD80–ø75
PODTLAKOVÝ SYSTÉM PEHD80–ø125
PODTLAKOVÝ SYSTÉM PEHD80–ø160
PODTLAKOVÝ SYSTÉM PEHD80–ø75
PODTLAKOVÝ SYSTÉM PEHD80–ø75
PODTLAKOVÝ SYSTÉM PEHD80–ø75