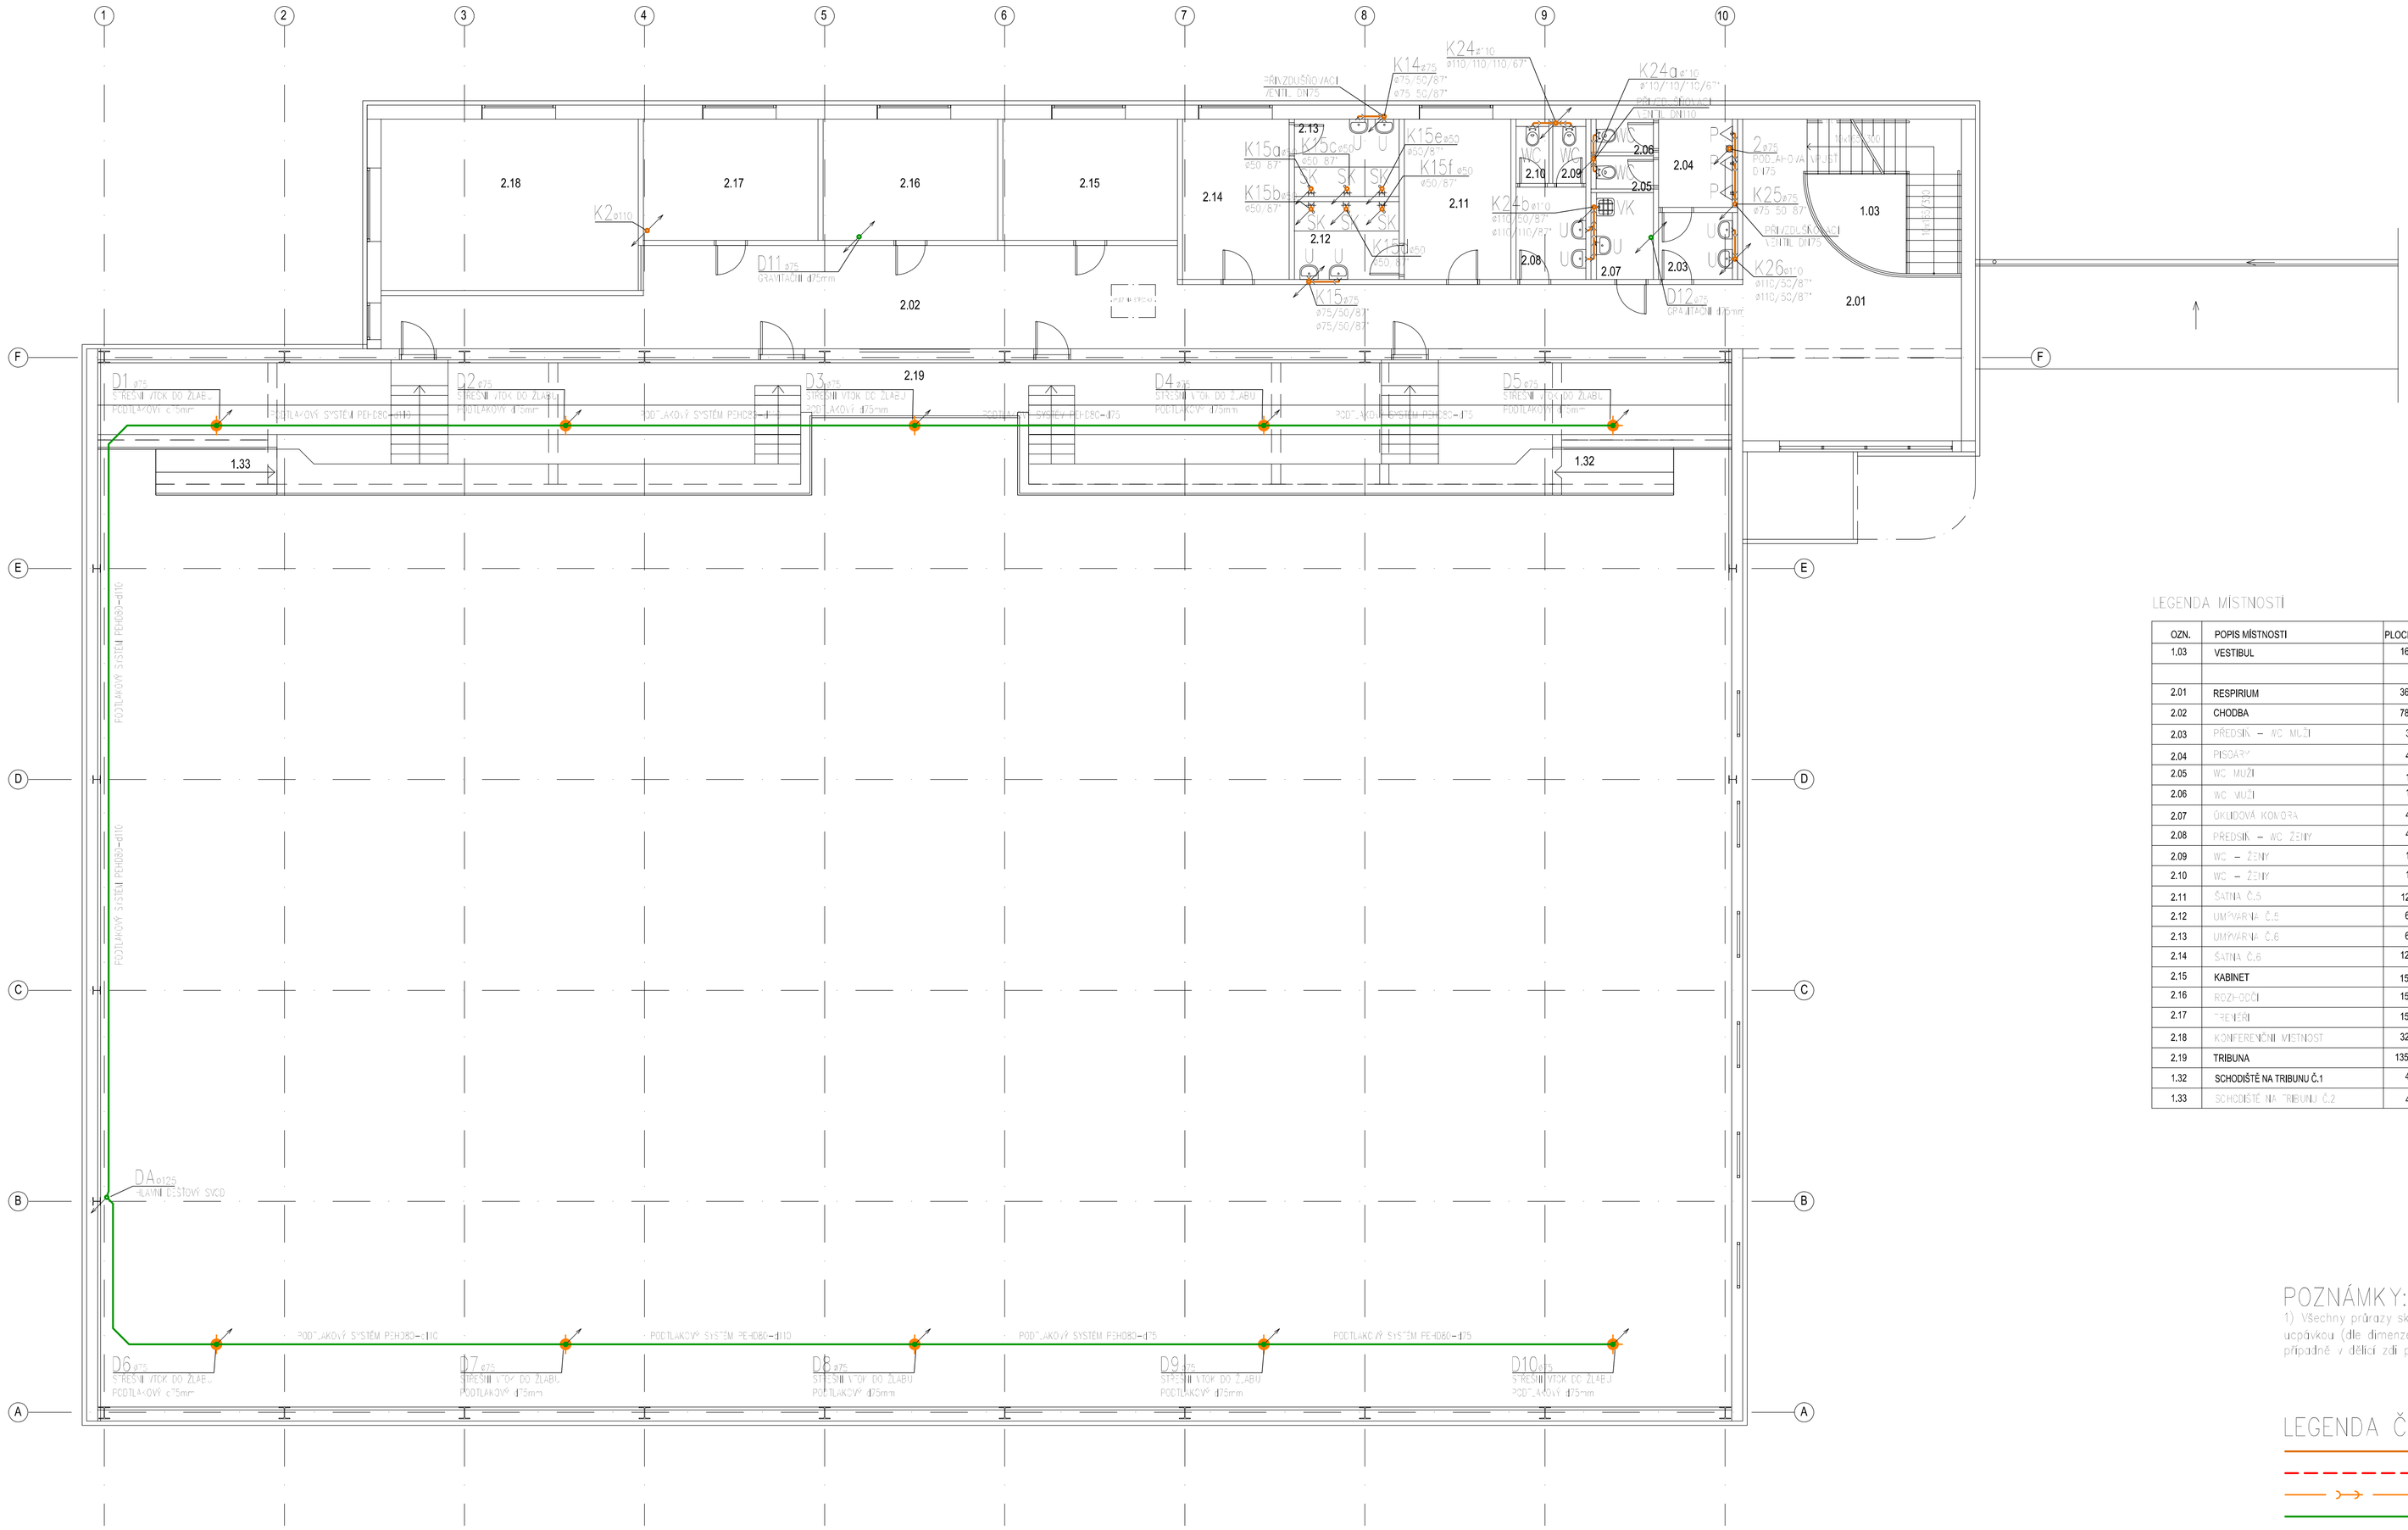
1
2
3
4
5
6
7
8
9
10
A
B
C
D
E
F
2.01
2.02
2.03
2.04
2.05
2.06
2.07
2.08
2.09
2.10
2.11
2.12
2.13
2.14
2.15
2.16
2.17
2.18
2.19
1.03
1.32
1.33
K2 ø110
K14 ø75
K24 ø110
K15a ø50/67
K15b ø50/67
K15c ø50/67
K15e ø50/67
K15f ø50/67
K15 ø75/50/67
K24a ø110/110/67
K24b ø110/110/67
K24c ø110/110/67
K25 ø75/50/67
K26 ø110/50/67
D11 ø75
D12 ø75
D1 ø75
D2 ø75
D3 ø75
D4 ø75
D5 ø75
D6 ø75
D7 ø75
D8 ø75
D9 ø75
D10 ø75
DA ø125
PŘÍVZDUŠNĚNÍ/VĚTRÁNÍ
VENTIL DN75
PŘÍVZDUŠNĚNÍ/VĚTRÁNÍ
VENTIL DN110
PŘÍVZDUŠNĚNÍ/VĚTRÁNÍ
VENTIL DN75