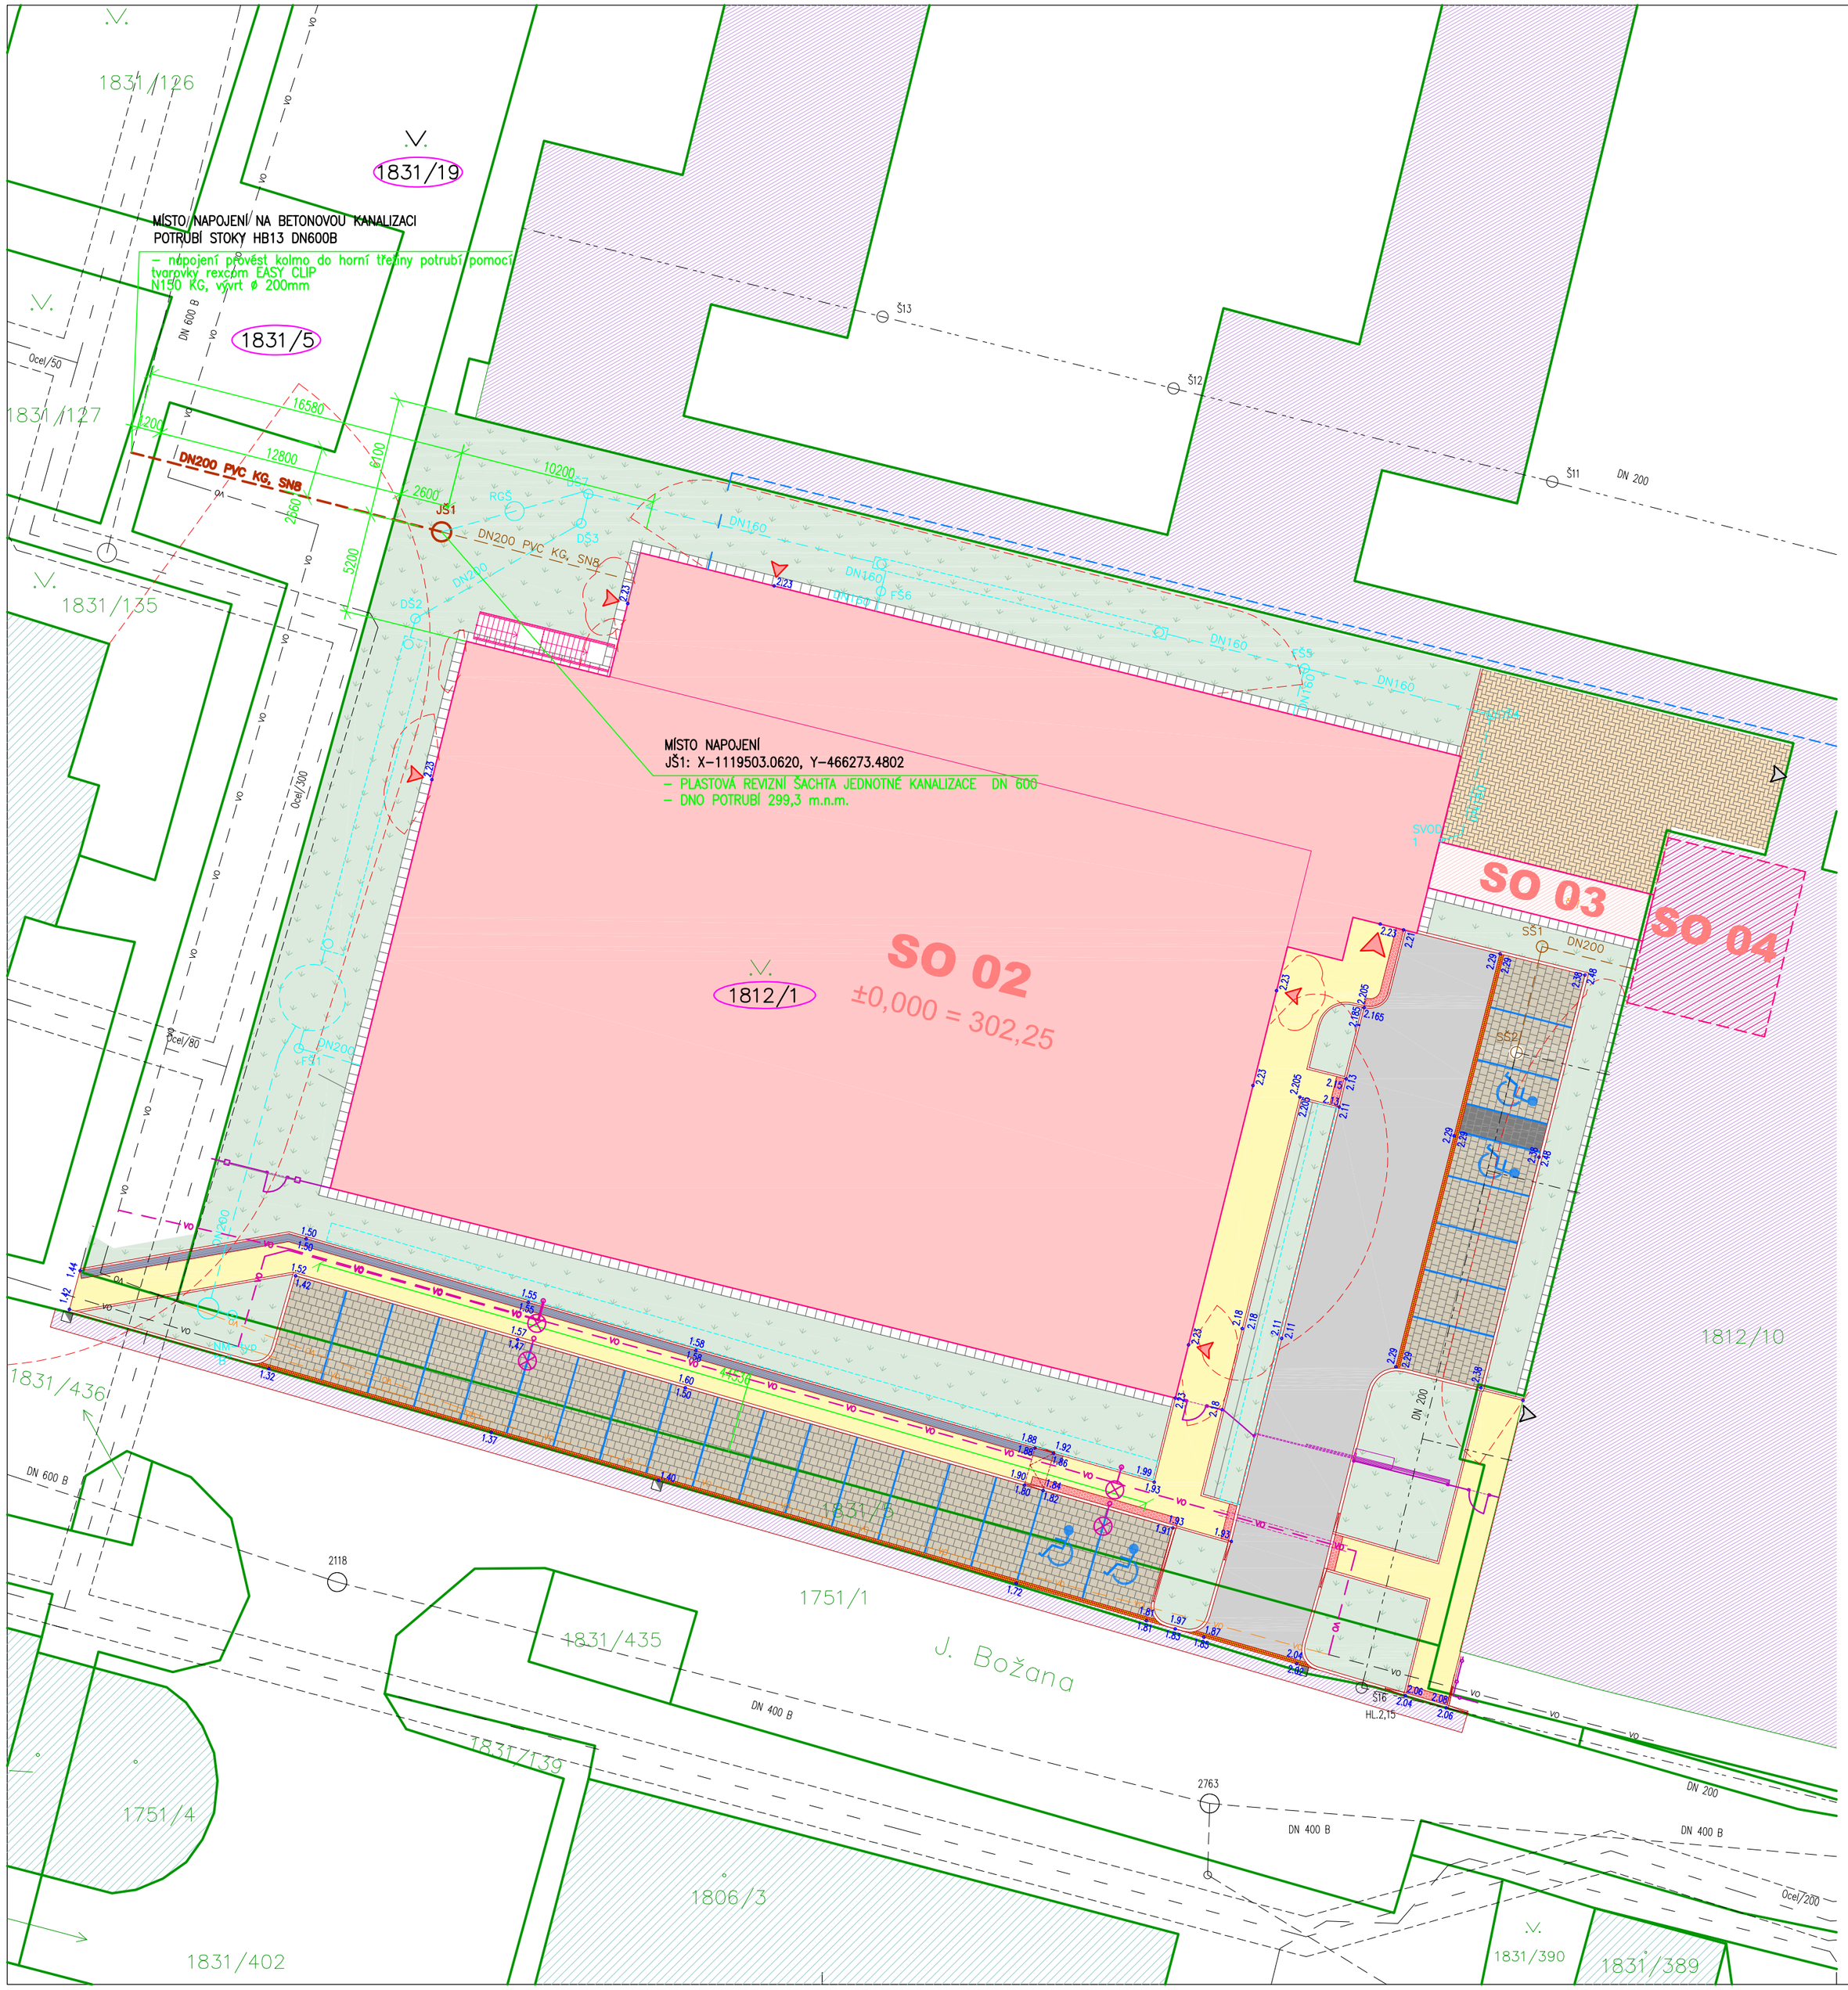

LEGENDA:

- STÁVAJÍCÍ OBJEKTY
- STÁVAJÍCÍ OBJEKTY 2.ZŠ
- NAVRŽENÉ POZEMNÍ OBJEKTY
- NAVRŽENÉ STAVEBNÍ ÚPRAVY HYGIENICKÉHO ZÁZEMÍ BLOKU "E"
- NOVÉ OBRYSY ZPEVNĚNÝCH PLOCH
- NOVÁ CHODNÍKOVÁ OBRUBA
- NOVÁ SILNIČNÍ (POPŘ.NÁJEZDOVÁ) OBRUBA
- NOVÁ ASFALTOVÁ PLOCHA
- NOVÁ POJEZDOVÁ BET.DLAŽBA – PARKOVACÍ STÁNÍ
- NOVÁ POJEZDOVÁ BET.DLAŽBA – PARKOVACÍ STÁNÍ
- NOVÁ POCHOZÍ BET.DLAŽBA – CHODNÍKY
- POCHOZÍ BET.DLAŽBA – PŘEDLÁŽDĚNÍ STÁVAJÍCÍCH PLOCH
- ŽULOVÝ DVOJŘÁDEK
- RELIÉFNÍ DLAŽBA
- UMĚLÁ VODÍCÍ LÍNIE

LEGENDA NOVÝCH INŽENÝRSKÝCH SÍTÍ:

- OPRAVA PŘÍPOJKY VODY A AREÁLOVÉ ROZVODY – IO 04
- **PŘÍPOJKA JEDNOTNÉ KANALIZACE, DN200 PVC KG SN8 – IO 01**
- AREÁLOVÁ SPLAŠKOVÁ KANALIZACE, DN200 PVC KG SN8 – IO 02
- PŘÍPOJKA HORKOVODU – ŘEŠENO SAMOSTATNĚ
- PŘELOŽKA VEŘEJNÉHO OSVĚTLENÍ
- DEŠŤOVÁ KANALIZACE, PVC KG SN8 – IO 03

AN AKUMULAČNÍ NÁDOBA
DŠ5 KANALIZAČNÍ DEŠŤOVÁ ŠACHTA
VSAK
JŠ1 KANALIZAČNÍ JEDNOTNÁ ŠACHTA

LEGENDA STÁVAJÍCÍCH INŽENÝRSKÝCH SÍTÍ:

- VODOVODNÍ ŘAD – SmVaK
- KANALIZACE JEDNOTNÁ – SmVaK
- KANALIZACE JEDNOTNÁ – areálová
- PODZEMNÍ VEDENÍ NN – ČEZ
- PODZEMNÍ VEDENÍ VN – ČEZ
- VEŘEJNÉ OSVĚTLENÍ
- NTL PLYNOVOD – GASNET
- TEPLOVOD – SEKUNDÁRNÍ – DISTEP
- TEPLOVOD – VEOLIA
- VEŘEJNÁ KOMUNIKAČNÍ SÍŤ – VODAFONE
- OPTICKÁ TRASA V KOLEKTORU/KABELOVODU – NEJ.CZ
- PODZEMNÍ SÍŤ ELEKTRONICKÝCH KOMUNIKACÍ – CETIN
- REKONSTRUOVANÉ SÍTĚ ELEKTRONICKÝCH KOMUNIKACÍ – CETIN

LEGENDA RUŠENÝCH INŽENÝRSKÝCH SÍTÍ:

- VEŘEJNÉ OSVĚTLENÍ – RUŠENÉ

±0,000 = 302,250 m n.m. Bpv

HLAVNÍ PROJEKTANT:
ENERGY BENEFIT centre
Energy Benefit Centre a.s.
Křenova 438/3, 162 00 Praha 6
tel.: +420 270 003 300
e-mail: kontakt@energy-benefit.cz
internet: www.energy-benefit.cz
Hlavní projektant: Ing. Libor Truhelka
Zástupce hlavního projektanta: Ing.arch. Jakub Konicar
Hlavní architekt: -

ZPRACOVATEL ČÁSTI:
DK projekt
DK projekt, s.r.o.
Bohumínská 94/113, Ostrava, Muglinov
tel.: 596 732 592
e-mail: www.dkprojekt.cz
internet: projekce@dkprojekt.cz
Vypracoval: Tomáš Bittner
Zodp. projektant: Ing. Dana Kožušníková

STAVEBNÍK:
Statutární město Frýdek-Místek
Radniční 1148, 738 01 Frýdek-Místek

razítko a podpis

PROJEKT:
ZŠ F-M, ul. J. Čapka 2555 - tělocvična II.

Zakázkové číslo: 240076
Datum: 07/2024
Paré:

MÍSTO STAVBY: Frýdek-Místek, pozemky parc. č.: 1812/1, st. 1812/10, 1831/400, 1831/427, 1751/1, 1831/138, 1831/3, 1831/137., 1831/135, 1831/19v k.ú. Frýdek [634956]

OBJEKT:
IO-01 PŘÍPOJKA JEDNOTNÉ KANALIZACE

Stupeň: DPS

ČÁST, PROFESE:
D.2 DOKUMENTACE TECHNICKÝCH A TECHNOLOGICKÝCH ZAŘÍZENÍ

VÝKRES:
C3. KOORDINAČNÍ SITUAČNÍ VÝKRES

Měřítko: 1:250

ID PROJEKTU_STUPEŇ_OBJEKT_ID PROFESE_PROFESE-ČÍSLO_OBSAH:
FM-ZŠ-TEL_DPS_D.2_IO 01_03_C3. KOORDINAČNÍ SITUAČNÍ VÝKRES