



POHLED JIŽNÍ - HLAVNÍ VSTUP

 

POHLED VÝCHODNÍ

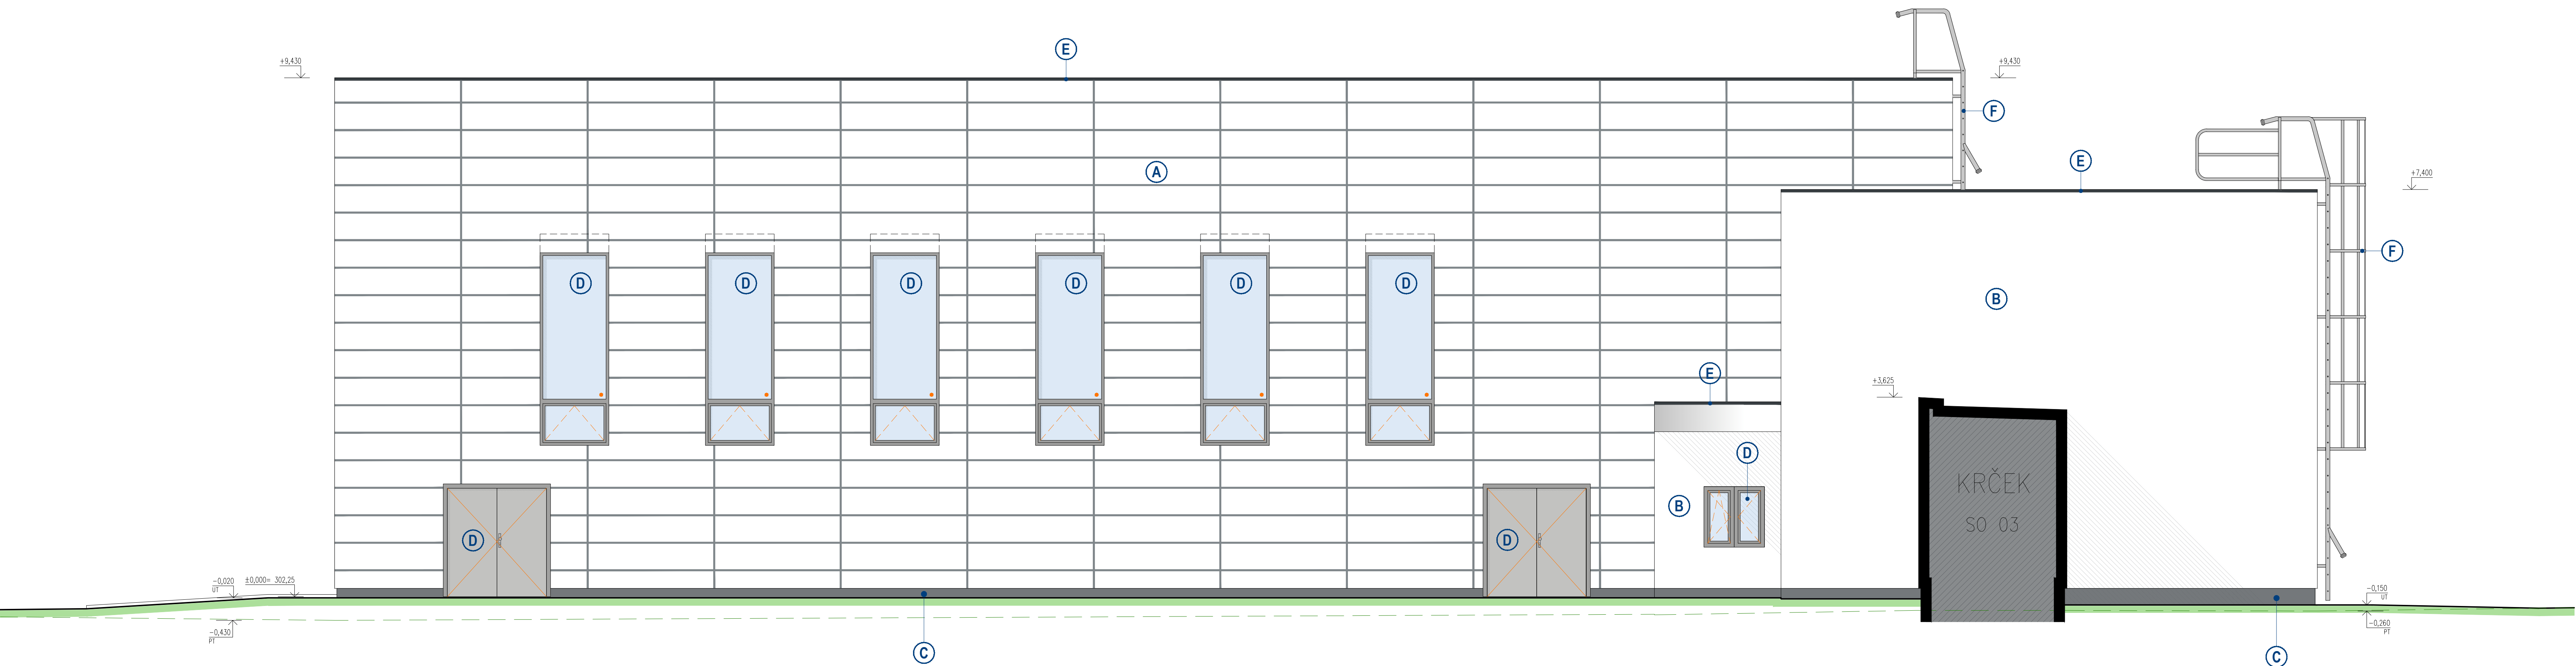

**LEGENDA:**

- A FASÁDA Z PLEDCHOVÝCH KAZET, OŠTĚN RAL 9001
- B FASÁDA ZE SILIKONOVÉ OMÍTKY, ZATŘANÁ 1,5mm, BARVA BILÁ
- C SOKLOVÁ ČÁST Z MOZAIKOVÉ OMÍTKY (MARMOLETT), OŠTĚN ANTRAKITOVÉ SEŠA
- D VÝPLNĚ OTVORŮ (OKNA, DVEŘE), OŠTĚN ANTRAKITOVÉ SEŠA
- E KLEMPŘIČKÉ VÝROBKY, OŠTĚN RAL 7016 ANTRAKITOVÁ SEŠA
- F ZÁMĚČOVÉ VÝROBKY, ŽÁDNOVÝ ZNEM

**POZNÁMKA:**

- SPORTOVNÍ MOTIV A LOGO BUDĚ PROJEVEN VE STUPNĚNÝCH VEŠKÝCH PERFORMANCÍCH S ROZMĚRY VELIKOSTI, SPORTOVNÍ MOTIV BUDĚ PROJEVEN.
- VEŠKÉ VÝROBKY, BAREVNOSTI ATO, KTERÉ MÁVÍ VLIV NA FINÁLNÍ VZHLED STAVBY BUDĚ DODATELEM VYVOZKOVÁV A PŘEDLOŽENÝ INVESTITORŮM K DOHODĚNÍ.
- VITĚLNÉ PRÁVY BUDĚ PŘED OBLIKOVÁNÍM NA STAVBY PŘEDLOŽENÝ V PODOBĚ VZORŮ ARCHITEKTONICKÝCH DLA K DOHODĚNÍ.
- V RÁMCI PROJEKTU STAVBY JE NUTNÉ KODOVÁNÍ DOKUMENTU STAVBY ČÁSTI S OŠTĚNÍM PROFESNÍM.
- V PŘÍPADĚ ROZPORU MEZI PROJEKTEM A SKUTEČNOSTÍ JE NUTNÉ KONTAKTOVAT AUTORSKÝ DOZOR, NEBO HLAVNÍHO PROJEKTANTA.

Revize č.1 - Úprava obrazce a loga na pohledu na jižní fasádu.

±0,000 = 302,250 m.n.m. Bpv

HLAVNÍ PROJEKTANT: <b>ENERGY BENEFIT centre</b> Energy Benefit Centre s.r.o. Královská 1030, 102 00 Praha 2 tel: +420 279 293 381 e-mail: info@energybenefit.cz internet: www.energybenefit.cz	Hlavní projektant: <b>Ing. Libor Truhelka</b> Zastupitel: Ing. Jakub Konciz Hlavní architekt:
STAVBA: Statutární město Frýdek-Místek Radniční 1148, 738 01 Frýdek-Místek	Výkresoval: <b>Luďka Purnanová</b> Zpracoval: <b>Ing. Libor Truhelka</b>
PROJEKT: Zpracování PD - ZŠ F-M, ul. J. Čapka 2555 - tělocvična II.	Zakázka číslo: <b>240076</b>
MÍSTO STAVBY: Frýdek-Místek, pozemky parc. č. 1812/1, st. 1812/10, v.k.ú. Frýdek (634966)	Stavba: <b>02.2025</b>
OBJEKT: SO-02 TĚLOCVIČNA, SO-03 SPOJ KRČEK, SO-04 STAV. ÚPRAVY HYG. ZÁZ. BLOKU "E"	Stavba: <b>DPS</b>
ČÁST PROJEKTU: D.1.1 ARCHITEKTONICKO STAVEBNÍ ŘEŠENÍ	Stavba: <b>1:50</b>
POHLEDY - JIŽNÍ, VÝCHODNÍ	Stavba: <b>301</b>
FM-ZS-TEL_DPS_SO-02_SO-03_SO-04_D.1.1_ASR-301_R1	