




ZÁKLAD POD SKLEPEM

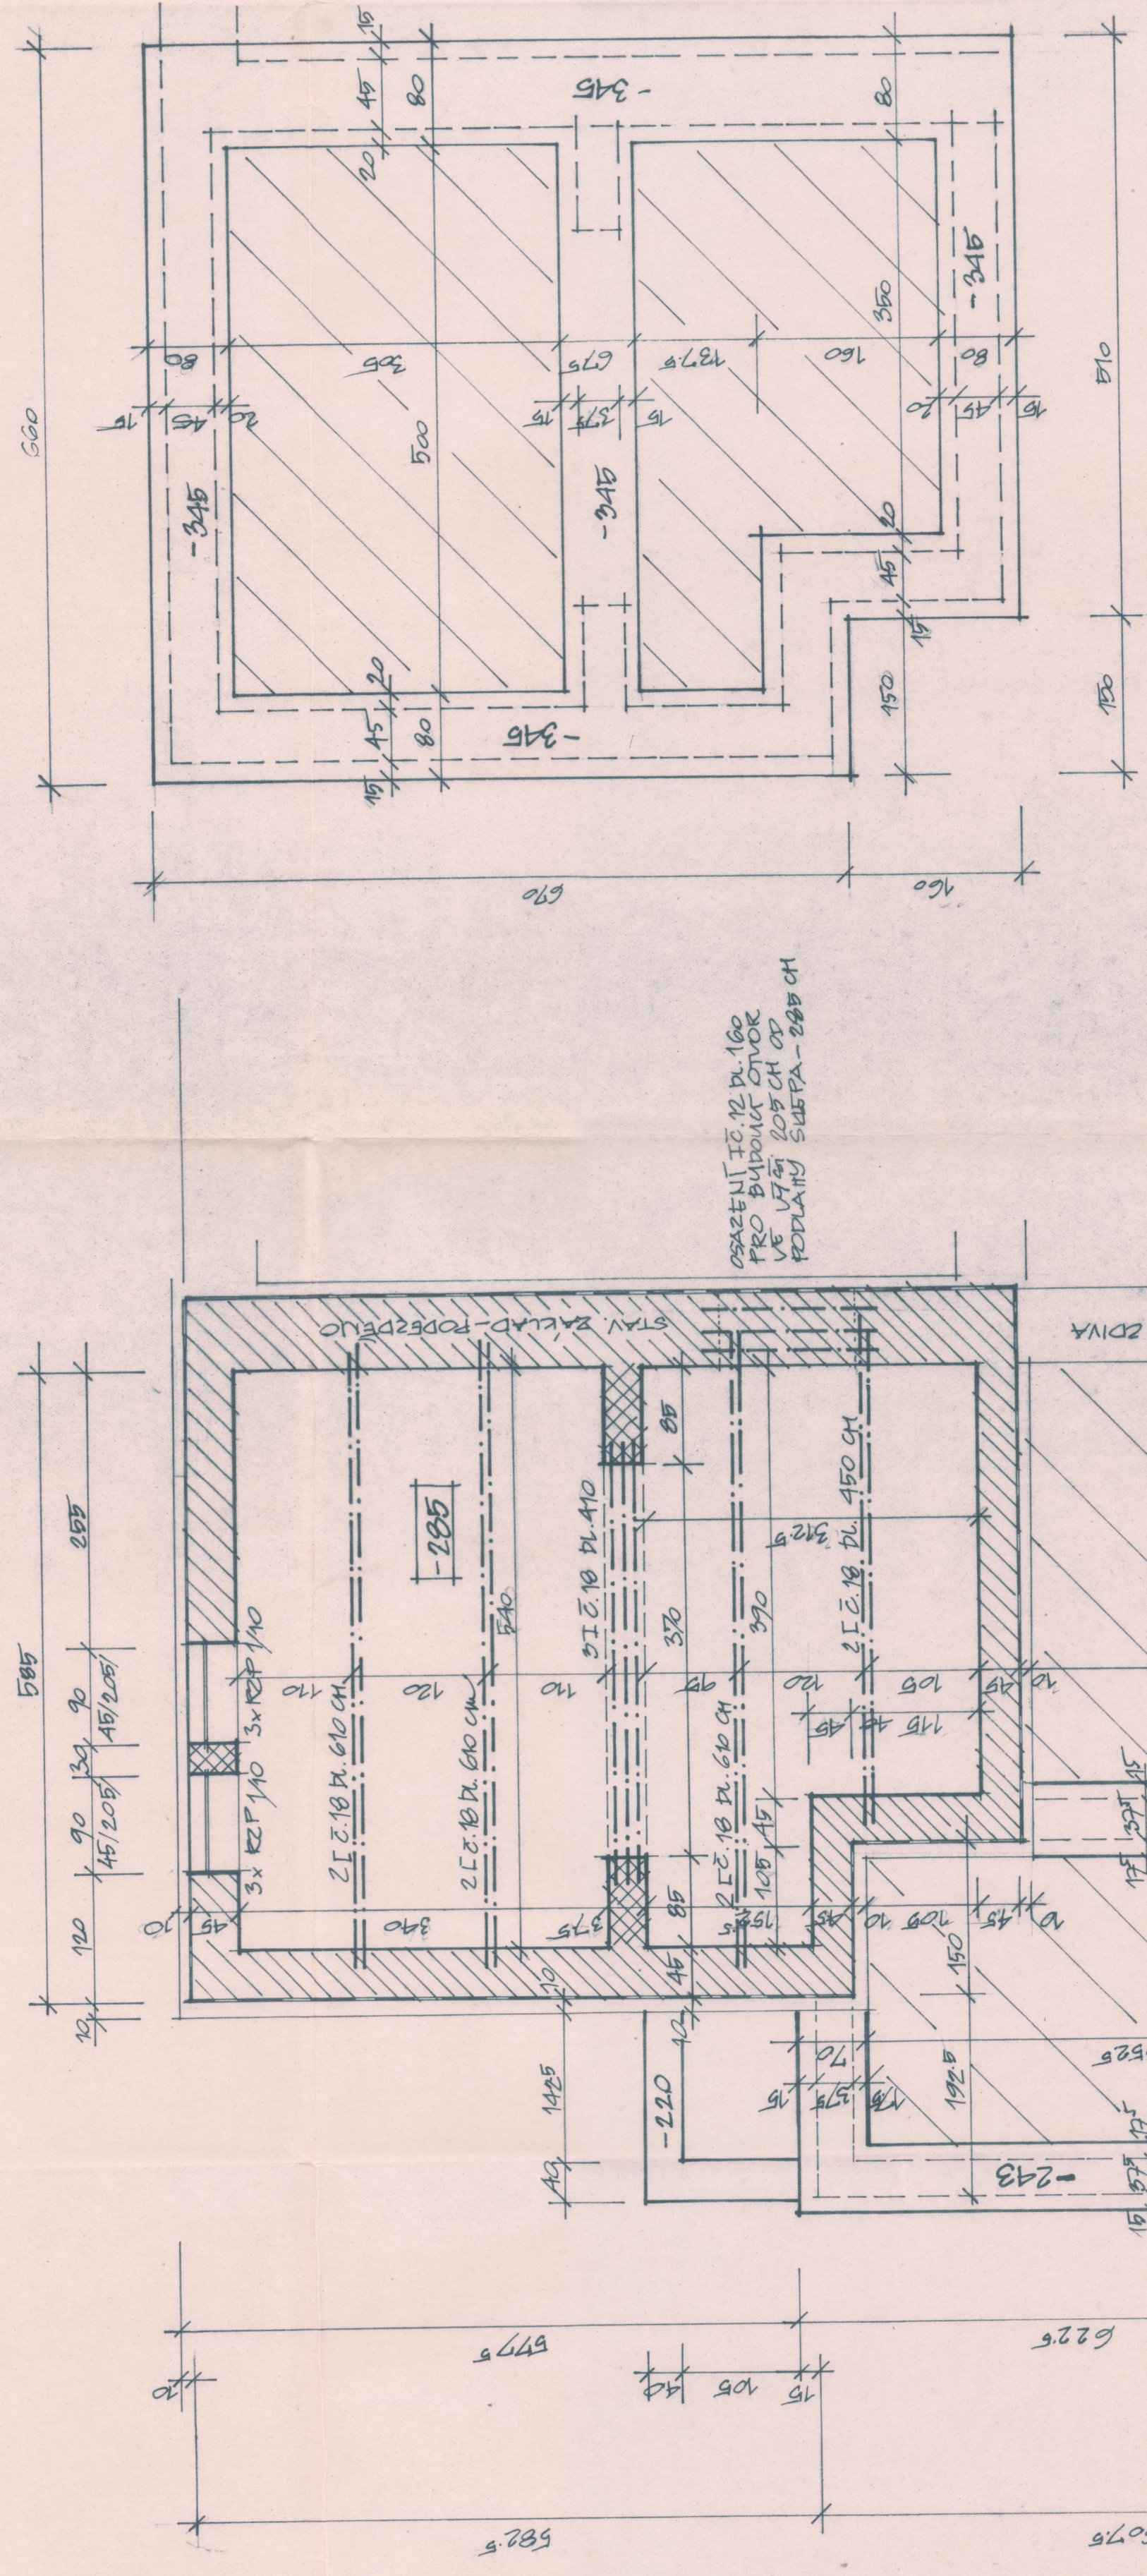

# DETAIL PATKY POD OC. SLOUPY

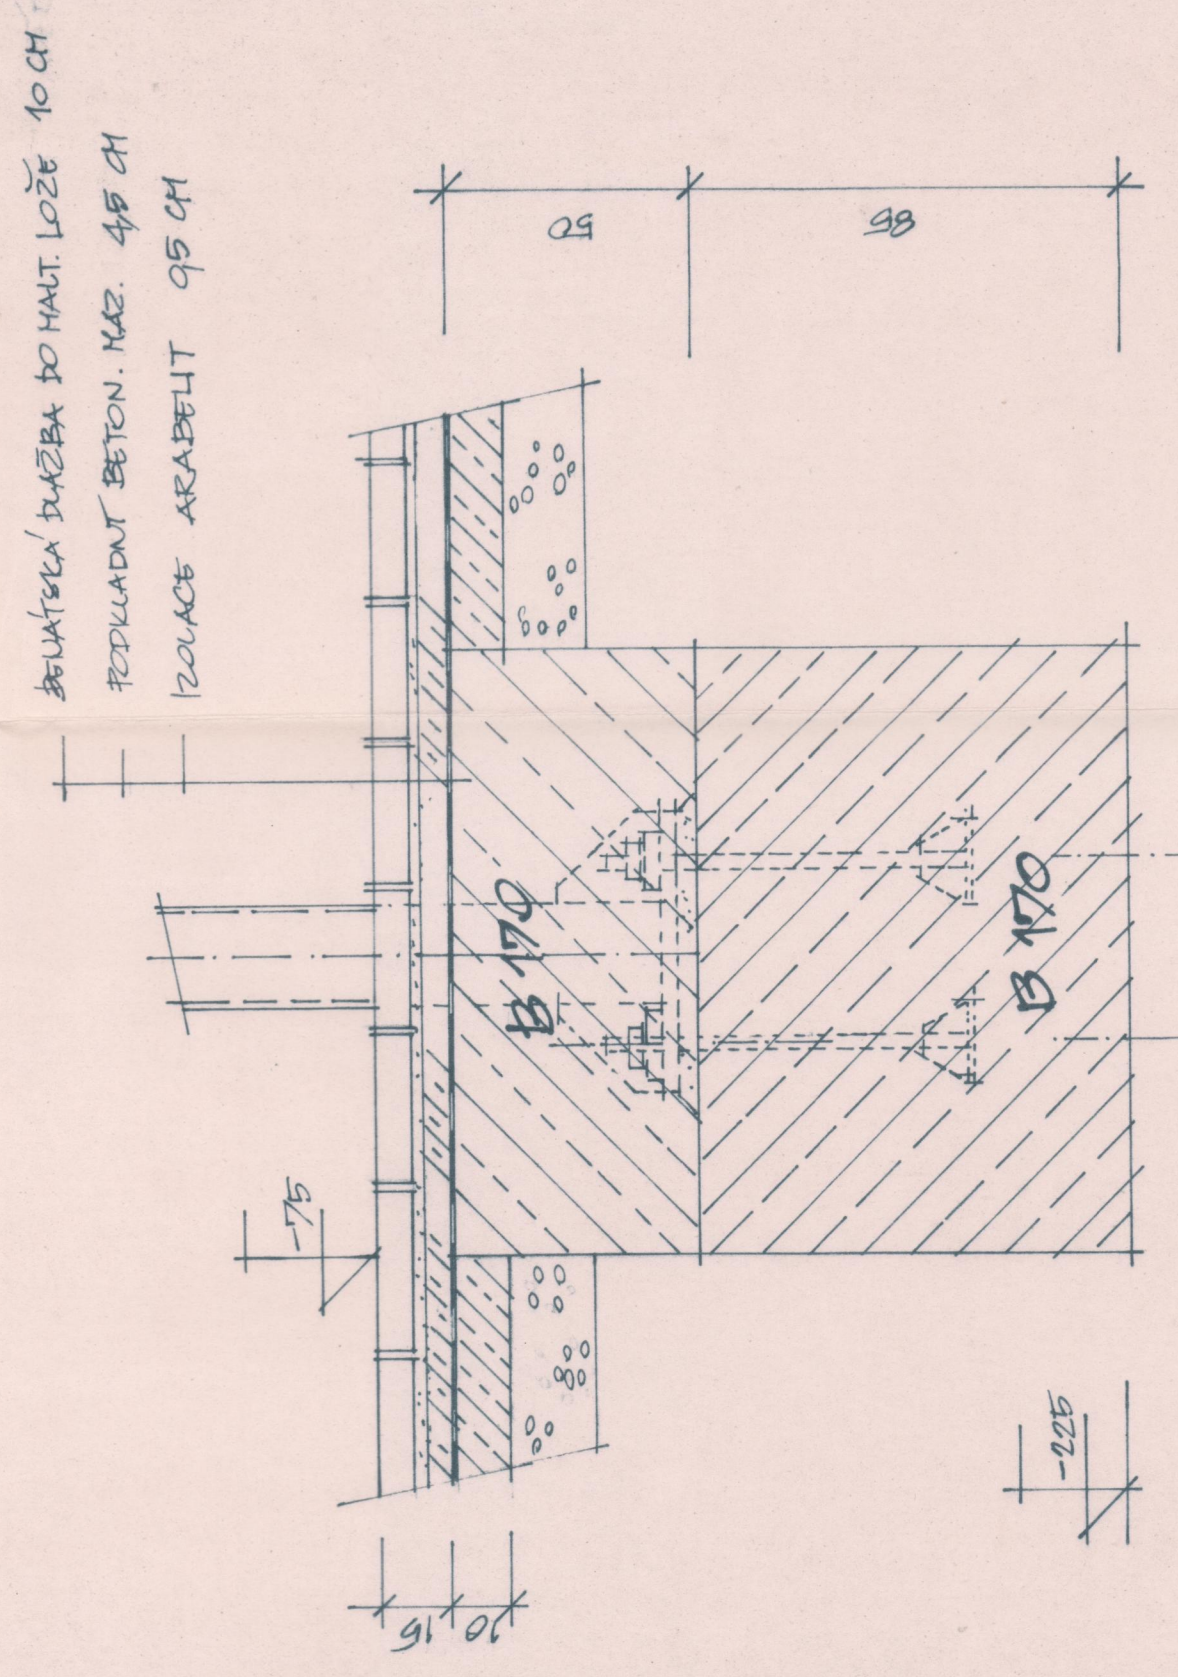

✓ REZ A-Ä

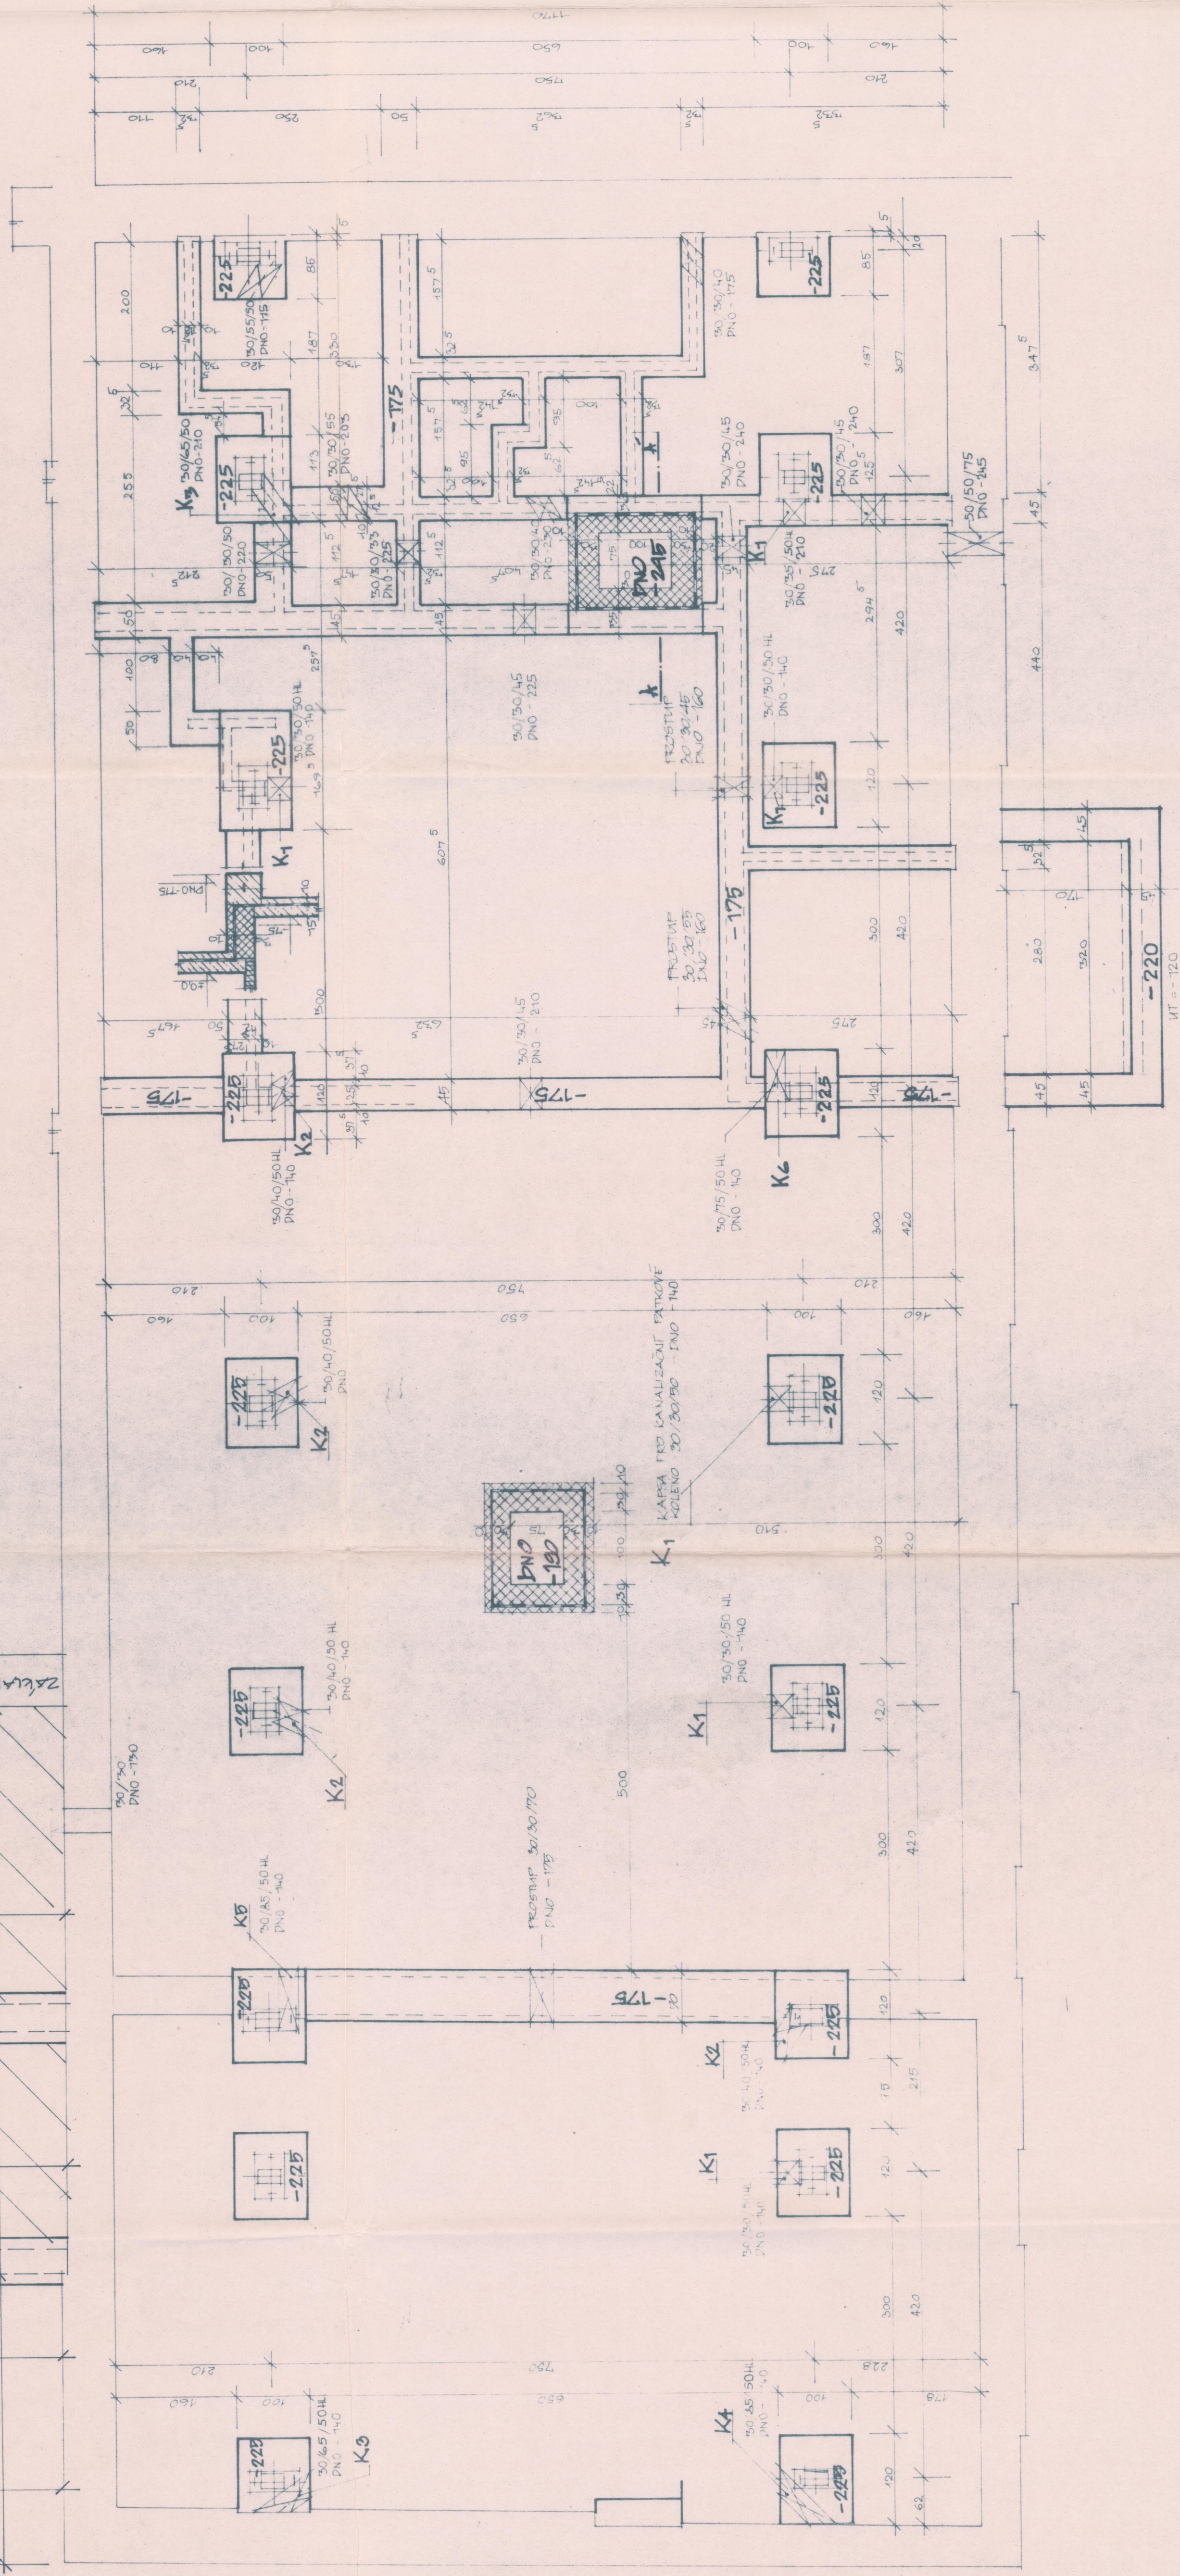

±0,00 = ÚROVEŇ PŘÍZEMÍ STAV. BUDOVY  
T.J. PODLAŽÍ ORODOBY STAV. ÚSTUPU  
DO SÁLU

OKRESNÍ STAVEBNÍ PODNIK  
FRÝDEK MÍSTEK  
projektové středisko 2

OS F	PROJEKT SPEC.	VÝPRAVOVA ZOUN ZPENEK	RESUL ZOUN ZPENEK
	TOVA PROJ ING ARCH bwl		
	MISTO JAVEN	FRIDEK-MISTEK	

PUDORYS ZAKLADU

RESTAURACE VSADECH - PIVNICE

016