










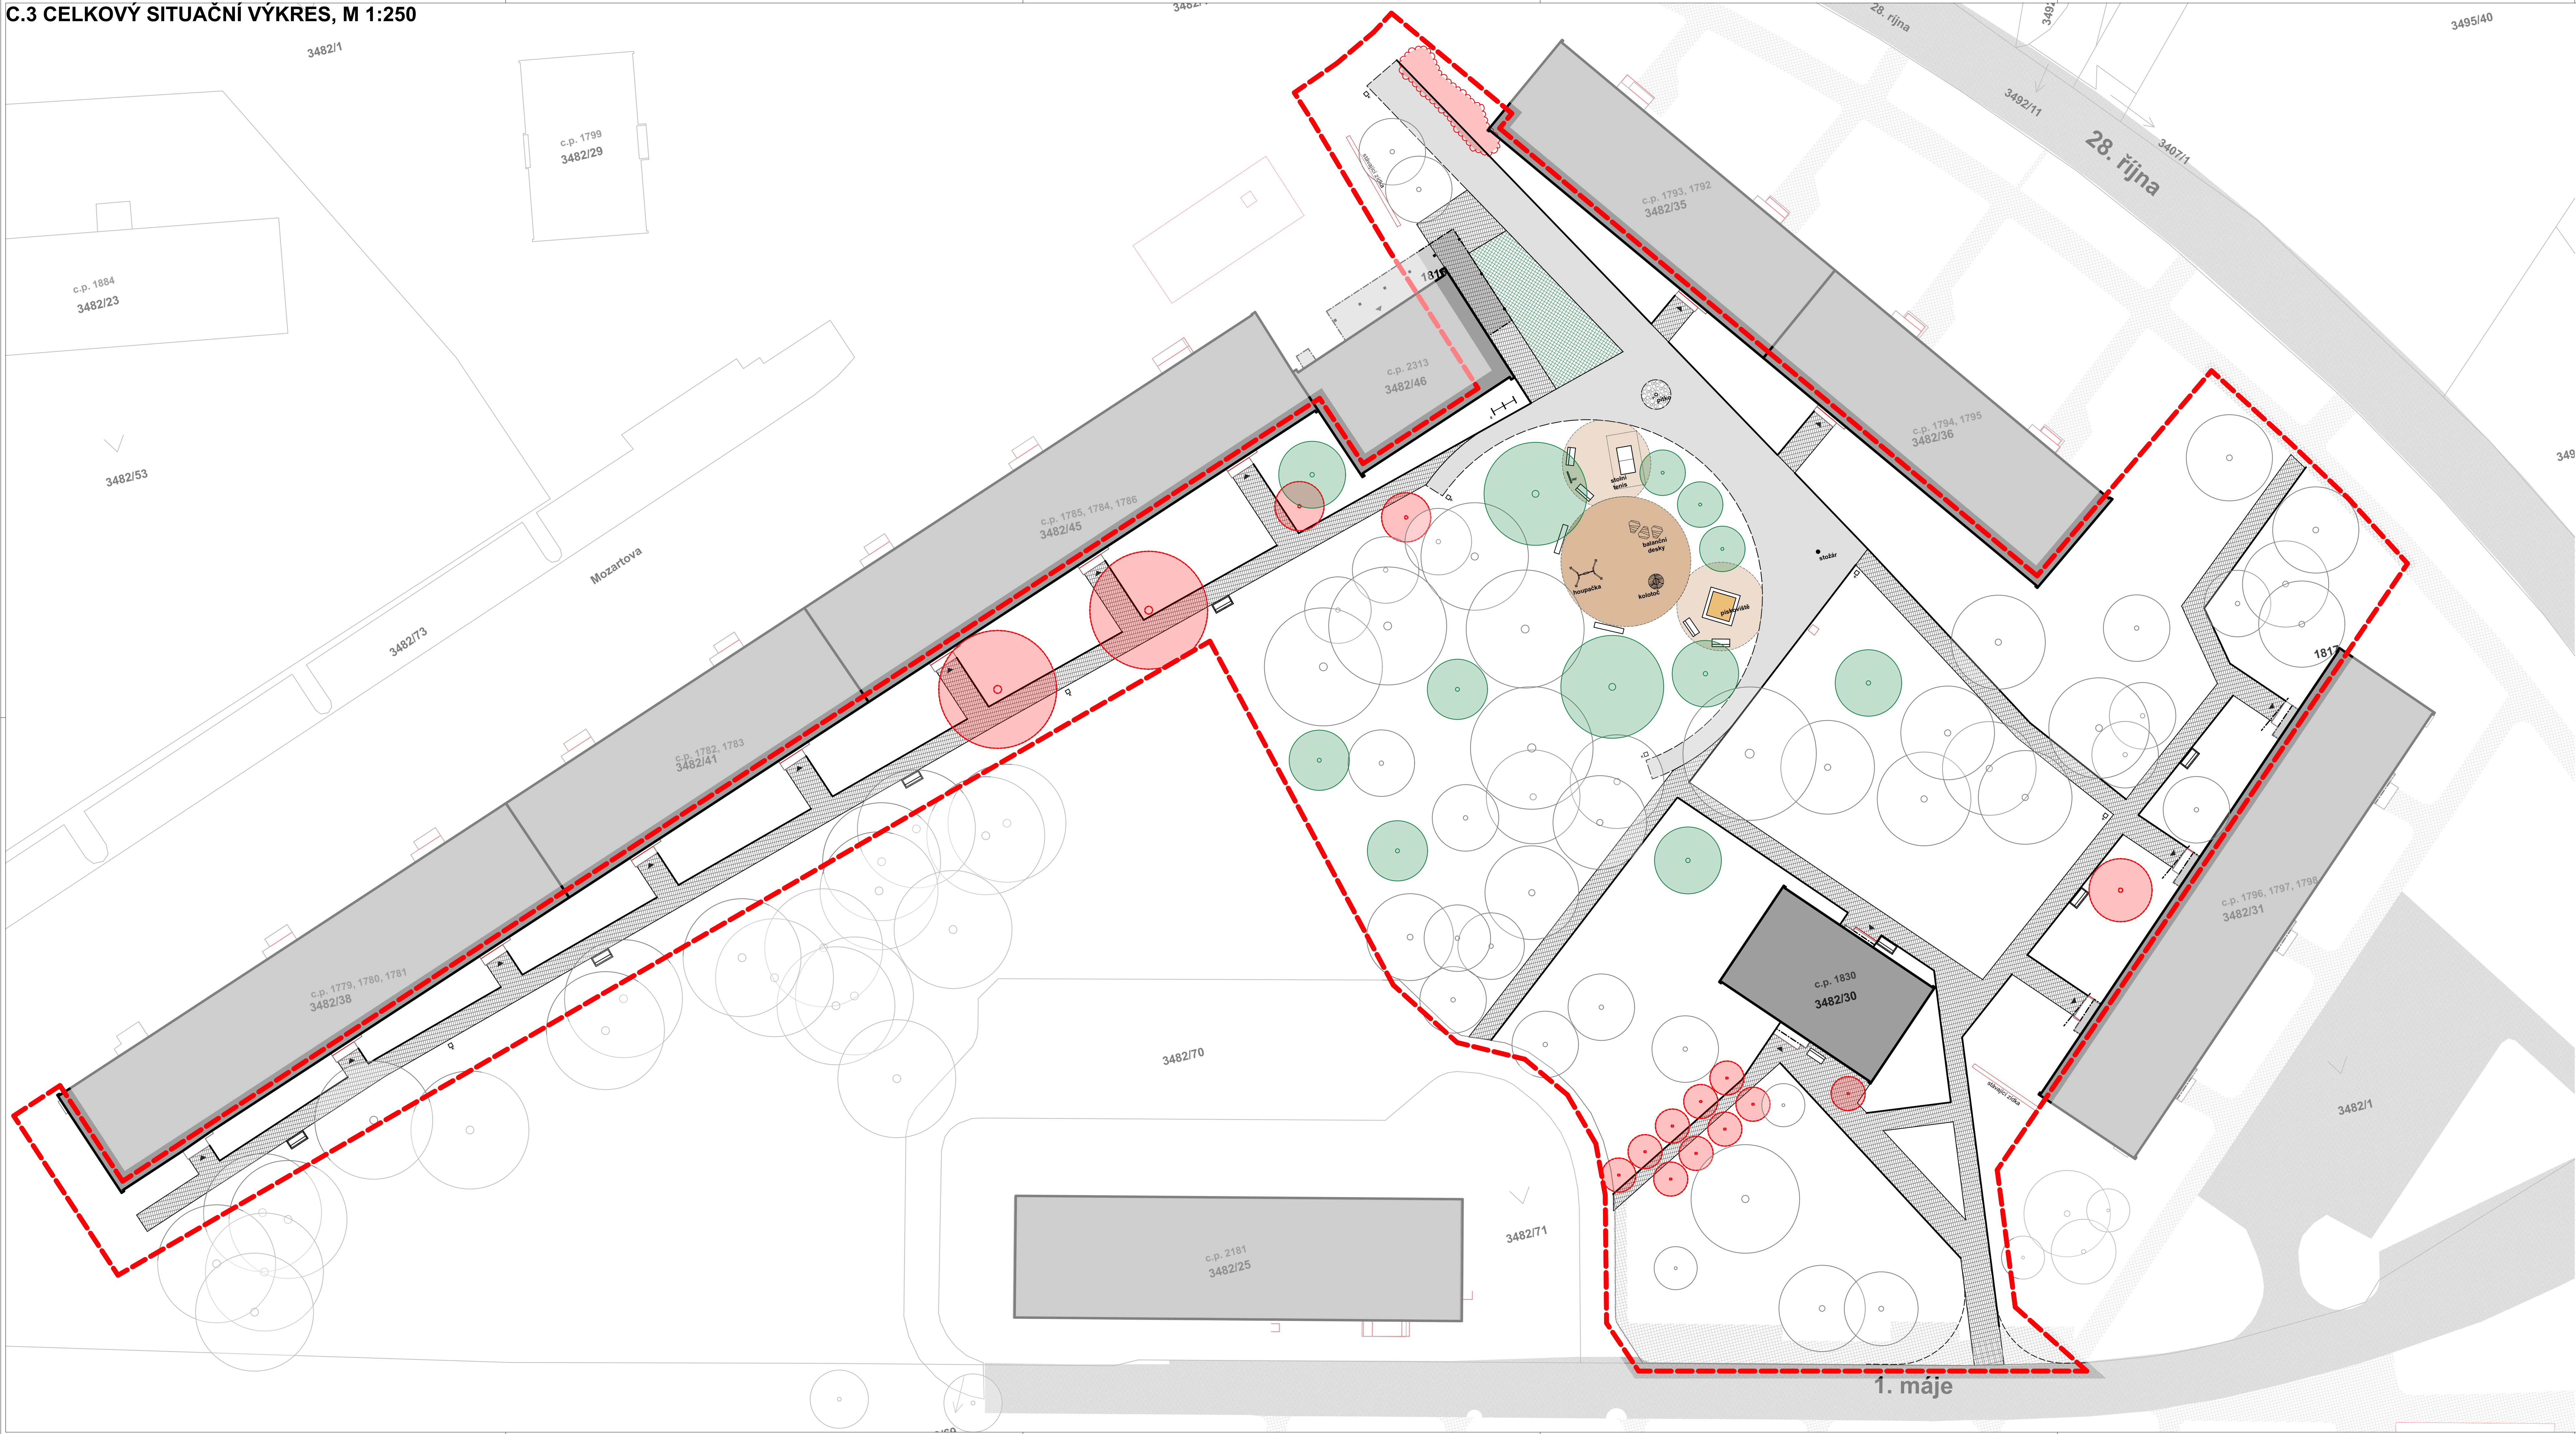


C.3 CELKOVÝ SITUAČNÍ VÝKRES, M 1:250









- ## LEGENDA
- | | |
|---|--|
|  | ŘEŠENÉ ÚZEMÍ |
|  | STÁVAJÍCÍ OBJEKTY |
|  | STÁVAJÍCÍ OBJEKTY - VYKONZOLOVANÉ KONSTRUKCE |
|  | STÁVAJÍCÍ ASFALTOVÉ PLOCHY |
|  | STÁVAJÍCÍ DLAŽDENÉ PLOCHY |
|  | NOVÁ ZPEVNĚNÁ PLOCHA - BETON KARTÁČOVANÝ |
|  | NOVÁ ZPEVNĚNÁ PLOCHA - BETONOVÁ DLAŽBA 20x100 mm |
|  | NOVÁ ZPEVNĚNÁ PLOCHA - ŠTERKOVÝ MLAT |
|  | NOVÁ ZPEVNĚNÁ PLOCHA - DOPADOVÁ PLOCHA Z DŘEVNÍ ŠTĚPKY FRAKCE 500 mm |
|  | NOVÁ ZPEVNĚNÁ PLOCHA - VSAKOVÁ DLAŽBA ZE ŽULOVÝCH PATNÍKŮ |
|  | STÁVAJÍCÍ VYSTUPY DO OBJEKTŮ |

3439/23 PARCELNÍ ČÍSLO
c.p. 1879 ČÍSLO POPIŠNÉ

LEGENDA ŘEŠENÍ VEGETACE

-  STÁVAJÍCÍ STROMY
-  STÁVAJÍCÍ STROMY DOTČENÉ
-  STÁVAJÍCÍ STROMY KÁCENÉ
-  STÁVAJÍCÍ KEŘE KÁCENÉ
-  NOVÉ STROMY

LEGENDA MOBILIÁŘE

- | | |
|---|-------------------|
|  | PÍTKO |
|  | ODPADKOVÝ KOŠ |
|  | LAVIČKA TYP 1 |
|  | LAVIČKA TYP 2 |
|  | STOJAN NA KOLA |
|  | INFORMAČNÍ TABULE |

VŠEOBECNÁ POZNÁMKA:

PRI ROZPORU V DOKUMENTACII MAJÚ PREDNOST:

- DOKUMENTY A REVIZIE S NOVŠIEŠIM DATUMOM
- TEXTOVÉ SPECIFIKÁCIE PRED GRAFICKÝMI ZNAČENÍMI
- KOTY PRED OMIERNYMI ROZMIERY
- VÝKRESY PODROBNEŠIEHO MÉRITKA

PRI JAKÝCHKOLIV NEJASNOSTIACH JE POTREBA VIEC IHNEH KONZULTOVAŤ S PROJEKTANTMI! PRI PROVÁDZANÍ JE DODAVATEL POVINNÝ ZAMERIŤ A ZOHLEDNIŤ ROZMIERY NA MIESTE PROJEKTU NIEŠO INÉ JAKO UPOVYCHENÉ DOKUMENTÁCIE. V TÝCH STAVEBNÝCH PRAVIDLÁCH CHCE DODAVATEL A PREDZIŤ SI PROJEKTANTOV!

00.00.00	m, n, m, e, p, v
Revitalizace stádlé Riviera - Lokality č. 4	
PROJECT	
STAVEBNÍK:	Stavbařiní náleží Frydák-Mistek Raduzin 1146, Frydák, 730 01 Frydák-Mistek o.s. gřevčnický podnik Petř. Koř - přímluvy IČO 00296643, stavbařiní náleží Frydák-Mistek o.s. gřevčnický podnik Petř. Koř - přímluvy tel. 558 600 111, stavbařiní náleží
ARCHITEKT:	ateliér KIELAR a.s.p. Raduzin 2460, 735 01 Frydák-Mistek ateliér@kielar.cz
PROJEKTANT:	hg, atel. Masák Václav hg, atel. Jan Poláška hg, atel. Václav Křel hg, atel. Petr Doležal
STUPEN:	DOKUMENTACE PRO POVOLENÍ STAVBY
ČÁST:	C. SITUÁČNÍ VÝKRESY
NÁZEV VÝKRESU:	CELKOVÝ SITUÁČNÍ VÝKRES
ČÍSLO VÝKRESU:	C.3
MĚRITKO:	1:250
FORMÁT:	A2, 210 x 294
DATAUM:	leden 2023