



VYPRACOVAL	VEDOUCÍ PROJEKTANT	ZODP.PROJEKTANT	CONSTRUCTUS s.r.o. constructio & sanatio Raškovice 285, 739 04 Raškovice www.constructus.cz IČ: 26847779, DIČ: CZ 26847779	
ING.BLANKA KŘÍŽKOVÁ	ING. VÁCLAV JURGA	ING.BLANKA KŘÍŽKOVÁ		
STAVEBNÍK	MĚSTO FRÝDEK-MÍSTEK, RADNIČNÍ 1, 73801 F-M		FORMÁT	02 A4
MÍSTO	FRÝDEK		DATUM	08/2024
AKCE	OPRAVA OPLOCENÍ PARC.Č 706/43,K.Ú FRÝDEK		STUPEŇ	DS
PŘÍLOHA	SITUAČNÍ VÝKRES ŠIRŠÍCH VZTAHŮ		ČÍSLO ZAKÁZKY	09/2024
			MĚŘITKO	PŘÍLOHA Č. 1:1000 C.2

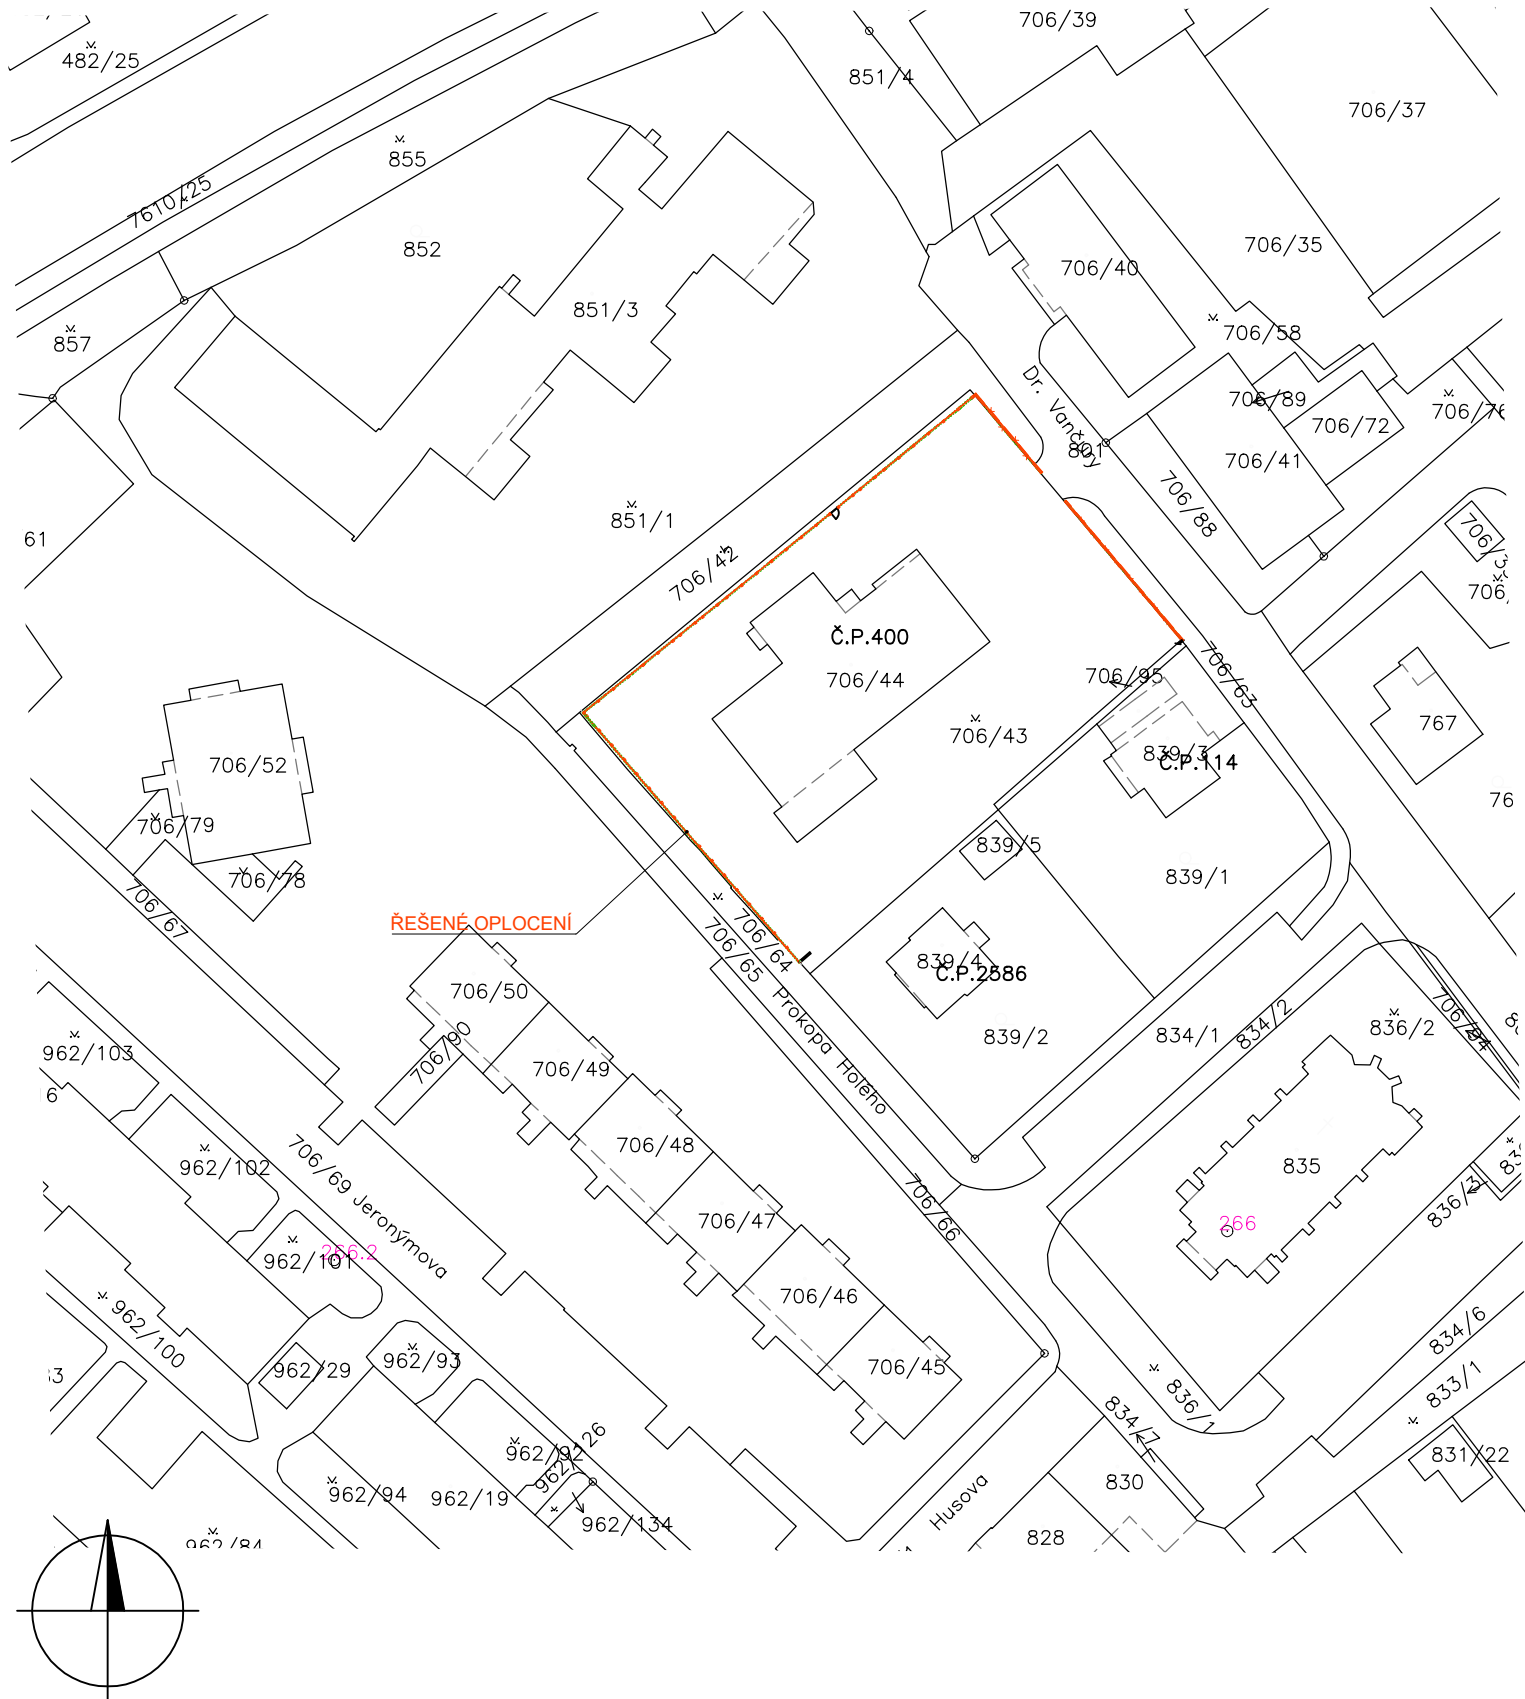

VYPRACOVAL	VEDOUcí PROJEKTANT	ZODP.PROJEKTANT	CONSTRUCTUS s.r.o. constructio & sanatio Raškovice 285, 739 04 Raškovice www.constructus.cz IČ: 26847779, DIČ: CZ 26847779	
ING.BLANKA KŘÍŽKOVÁ	ING. VÁCLAV JURGA	ING.BLANKA KŘÍŽKOVÁ		
STAVEBNÍK	MĚSTO FRÝDEK-MÍSTEK, RADNIČNÍ 1, 73801 F-M		FORMÁT	02 A4
MÍSTO	FRÝDEK		DATUM	08/2024
AKCE	OPRAVA OPLOCENÍ PARC.Č 706/43,K.Ú FRÝDEK		STUPEŇ	DS
PŘÍLOHA			ČÍSLO ZAKÁZKY	09/2024
KATASTRÁLNÍ SITUAČNÍ VÝKRES		MĚŘITKO	1:1000	PŘÍLOHA Č. C.2

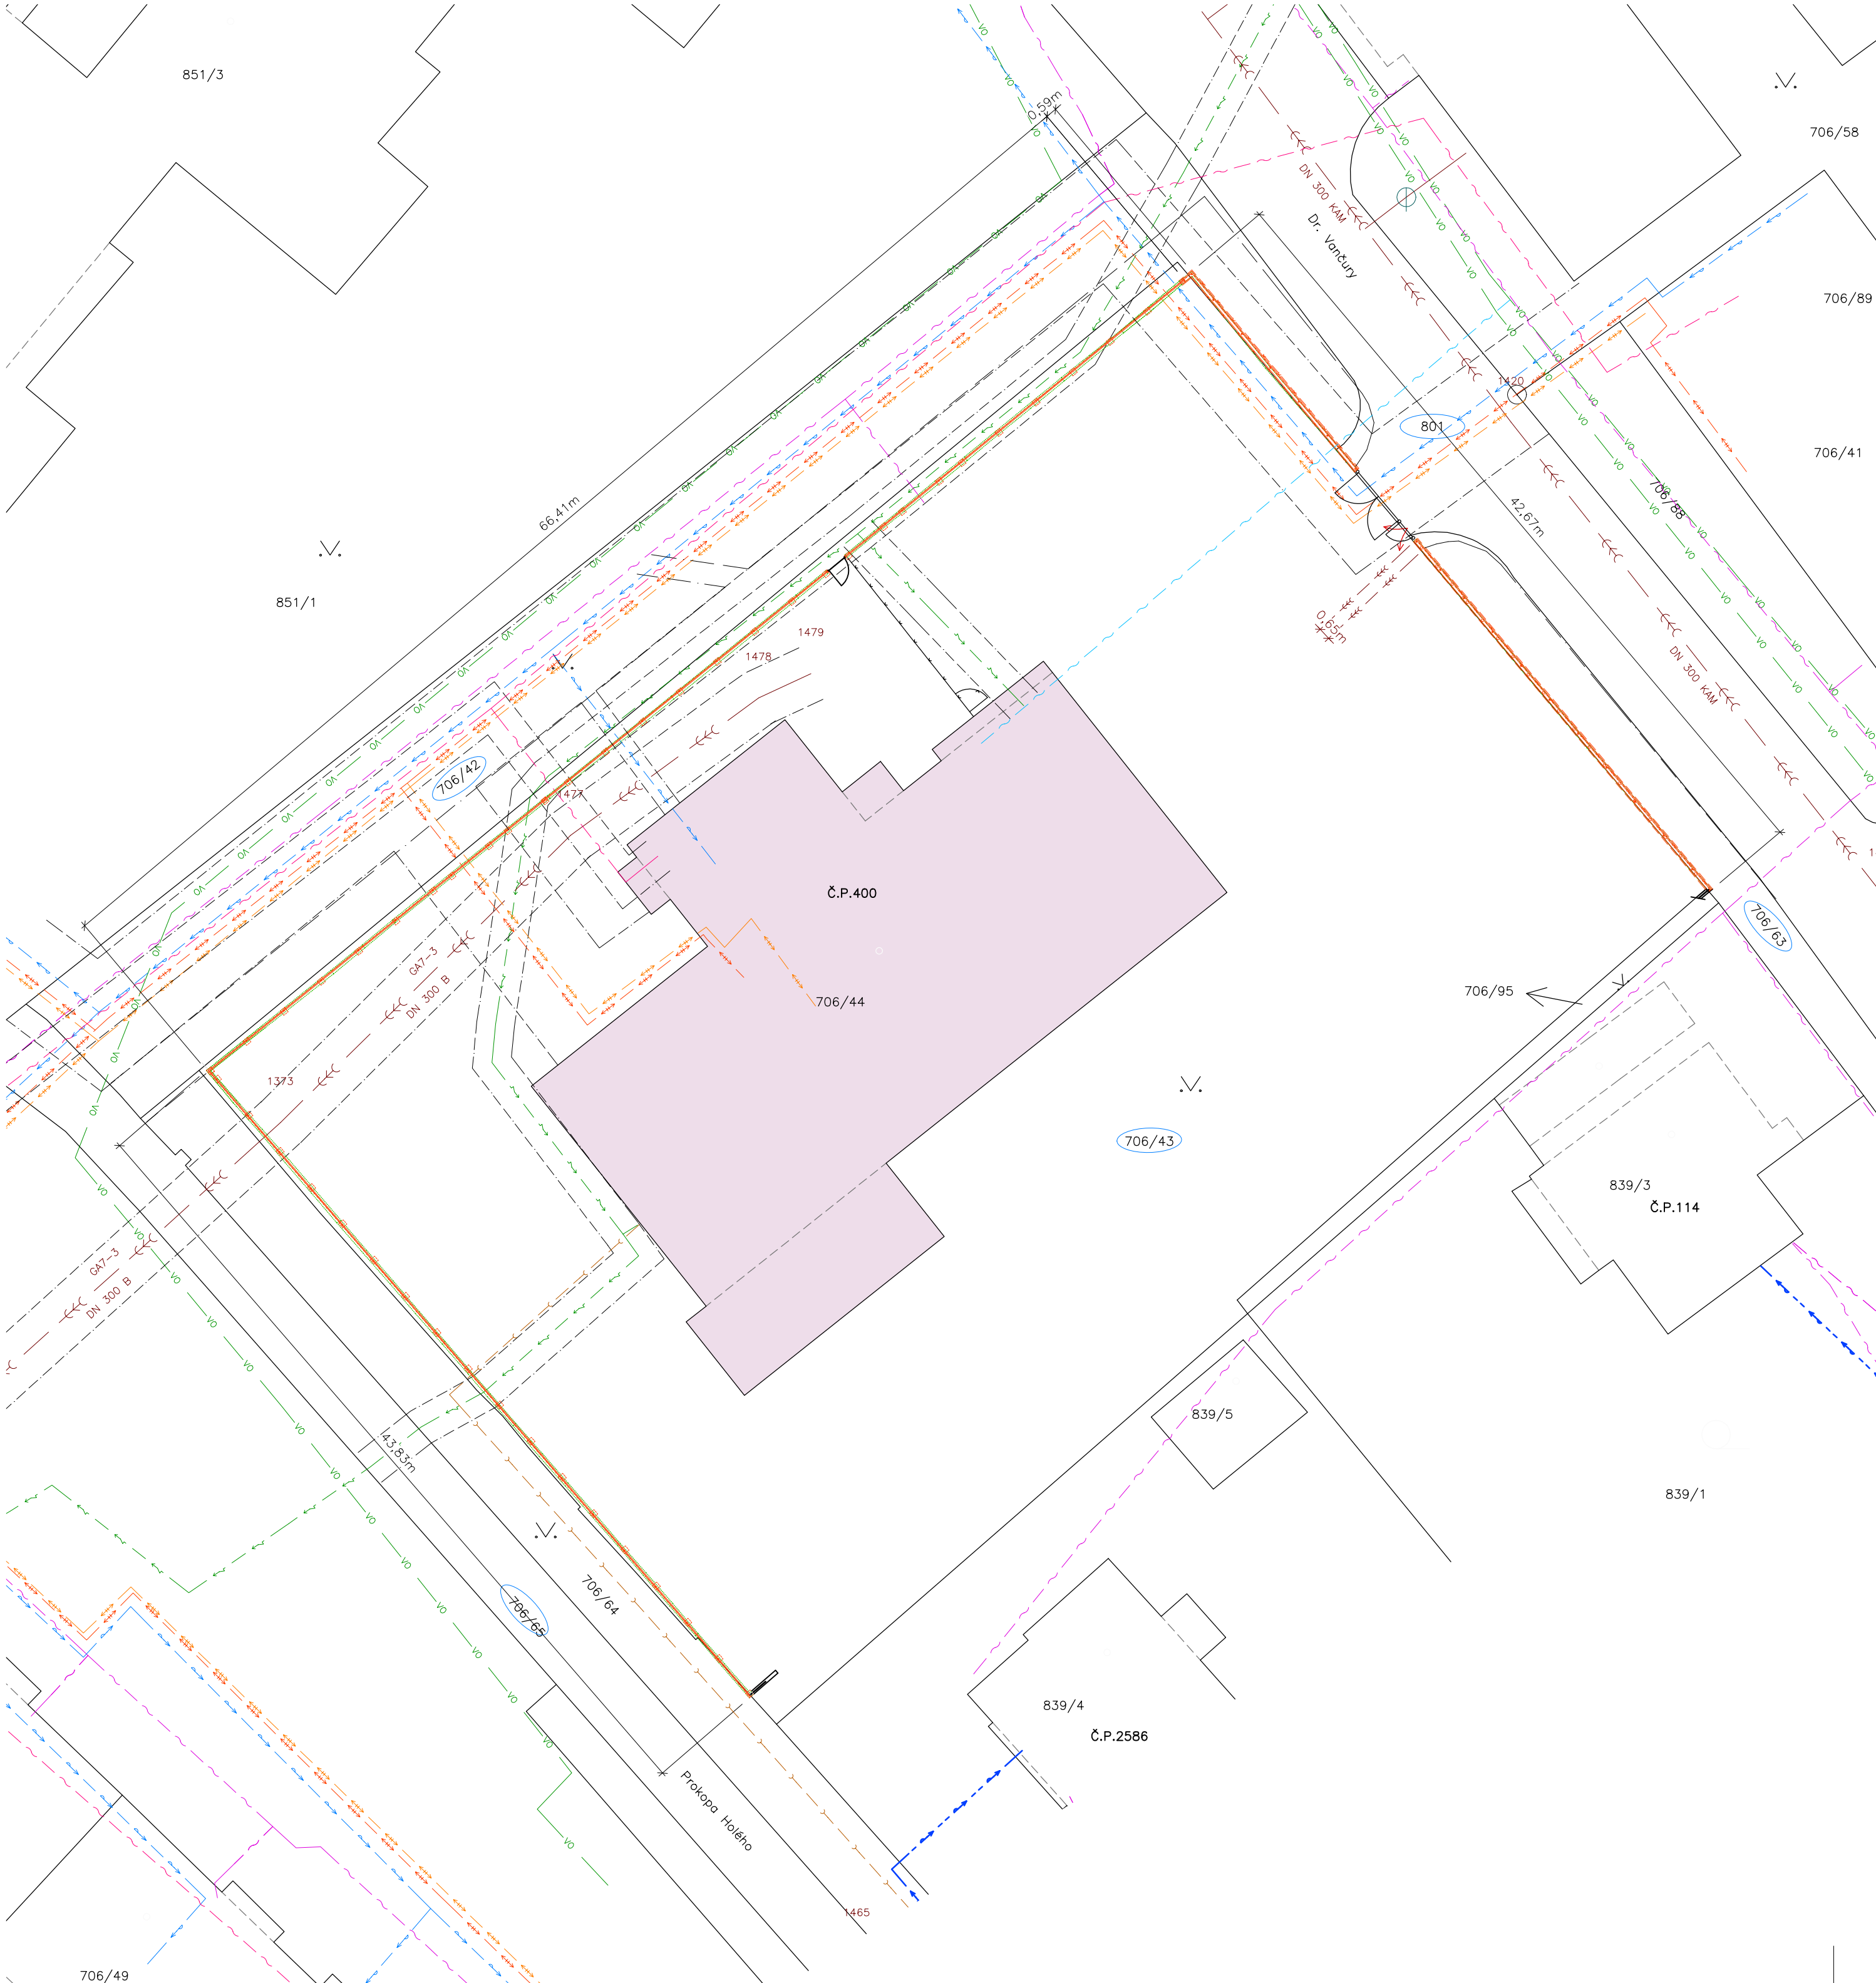

LEGENDA STÁVAJÍCÍCH SÍTÍ

- vo — PODZEMNÍ VEDENÍ VEŘEJNÉHO OSVĚTLENÍ
- vo — PODZEMNÍ VEDENÍ NN
- vo — NADZEMNÍ VEDENÍ NN
- vo — PODZEMNÍ VEDENÍ VN
- vo — KANALIZACE JEDNOTNÁ (SmVaK)
- vo — VODOVOD (SmVaK)
- vo — VODOVODNÍ PŘÍPOJKY (SmVaK)
- vo — KABELOVÉ VEDENÍ SEK (CETIN)
- vo — ÚSTŘEDNÍ VYTÁPĚNÍ (DISTEP)
- vo — VODOVOD (DISTEP)
- vo — SDĚLOVACÍ KABEL MOS (TS a.s.)
- vo — VEŘEJNÉ OSVĚTLENÍ
- vo — KANALIZAČNÍ PŘÍPOJKA ZRUŠENÁ

LEGENDA

- KATASTRÁLNÍ HRANICE
- HRANY ZPEVNĚNÝCH PLOCH
- STÁVAJÍCÍ KONSTRUKCE/BOURANÉ KONSTRUKCE
- NAVRHOVANÉ KONSTRUKCE OPLOCENÍ
- HRANY ZÁKLADOVÝCH KONSTRUKCÍ POD ÚROVNÍ TERÉNU
- NAVRHOVANÉ OPLOCENÍ SVAŘOVANÉ 3D PANELE
- STÁVAJÍCÍ OBJEKT MŠ

VYPRACOVAL	VEDOUČÍ PROJEKTANT	ZODP.PROJEKTANT	CONSTRUCTUS s.r.o. constructio & sanatio Raškovice 285, 739 04 Raškovice www.constructus.cz IČ: 26847779, DIČ: CZ 26847779	
ING.BLANKA KRŽÍKOVÁ	ING. VÁCLAV JURGA	ING.BLANKA KRŽÍKOVÁ	FORMÁT	02 A4
MÍSTO	MĚSTO FRÝDEK-MÍSTEK, RADNIČNÍ 1, 73801 F-M		DATUM	08/2024
AKCE	OPRAVA OPLOCENÍ PARC.Č 706/43,K.Ú FRÝDEK		STUPEŇ	DS
PŘÍLOHA	SITUACE		ČÍSLO ZAKÁZKY	09/2024
			MĚŘÍTKO	PŘÍLOHA Č.
			1:500	C.3