


PŮDORYS I.NP - NAVRŽENÝ STAV
M 1:100

ŘEZ C-C
M 1:100

ŘEZ B-B
M 1:100

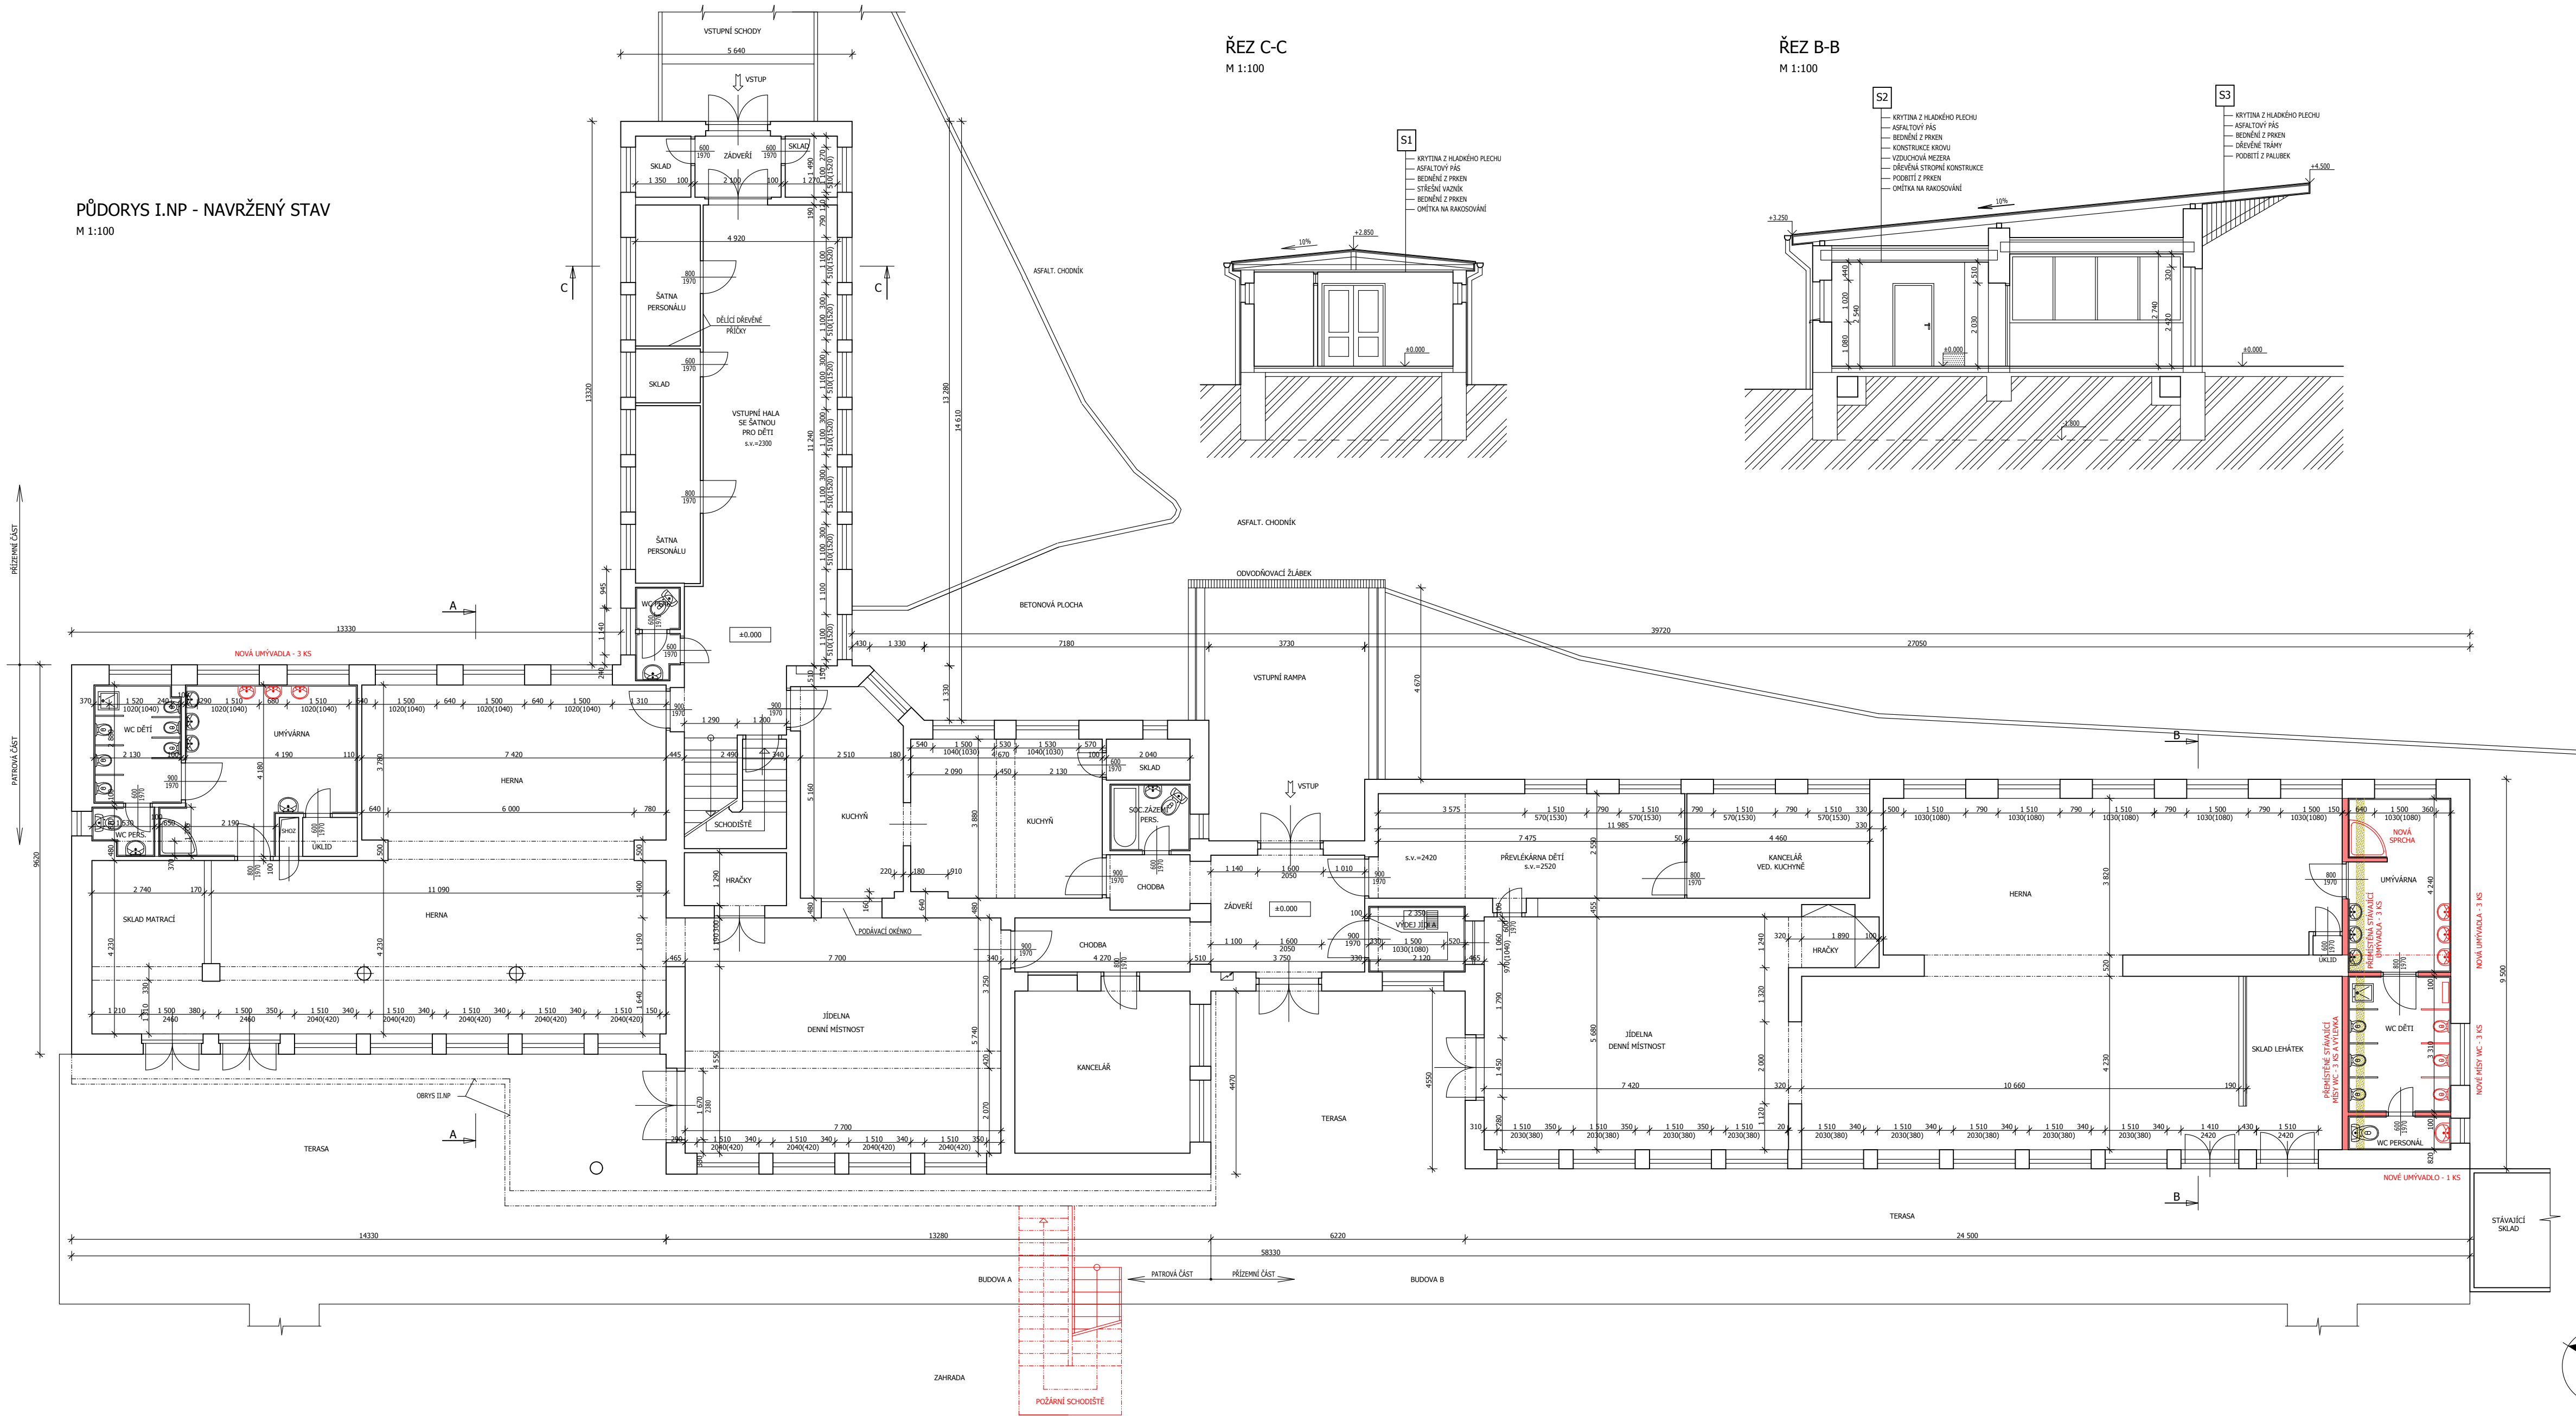

Legenda hmot

- Stávající zachované konstrukce
- Vybourané konstrukce
- Navržené konstrukce

+/- 0,000 = PODLAHA V 1.NP (vstup do mateřské školy)

Ved. projektant	Odp. projektant	Vypracoval	Software	<div>SDRUŽENÍ</div> <div>ARPIA</div> <div>4. května 217, 738 02 Frýdek-Místek</div>	
Ing.Havlásek	Ing.Havlásek	Ing.Havlásek	ArchICAD 15		
Místo: Frýdek		Okres: Frýdek-Místek			
Investor: Statutární město Frýdek-Místek, Radniční 1148, Frýdek-Místek					
Stavba:				Formát	4 A4
Mateřská škola, ul. Olbrachtova č.p. 1421, k.ú. Frýdek - stavební úpravy				Datum	03/2012
				Stupeň	Studie
				Zak. číslo	1-007-12
Výkres:		Č. paré		Měřítko:	Výkr. číslo:
Půdorys 1.NP				1:100	C.1