

MĚSTSKÝ NÁRODNÍ VÝBOR VE FRÝDKU-MÍSTKU

odbor územního plánování a architektury

č. ÚPA 478/75

dne 24.6.1975

Místní národní výbor

L í s k o v e c

okr. Frýdek-Místek

Podáním u nadepsaného odboru MěstNV ve Frýdku-Místku požádali jste dne 24.6.1975 zn.199/75-Výst II o vydání územního rozhodnutí pro stavbu "Kanalizace Gajerovec v Lískovci". K žádosti byla přiložena technická zpráva a situační plánec výše uvedené stavby.

Na tomto podkladě bylo odborem územního plánování a architektury MěstNV ve Frýdku-Místku zahájeno řízení ve smyslu zák.č. 84/58 Sb.

Šetřením bylo zjištěno, že stavba řeší odvodnění sčonitého terénu obce Lískovec, místní části Gajerovice, a to odvedení splašků stávajících rodinných domků a případné odvedení povrchových vod z místních komunikací. Konstrukce jednotlivých větví je z rour betonových drážkových. Větev A a B je 300mm, větev C a F je 400 mm, větev D a E je 500 mm. Kanalizační potrubí pod vozovkami je obetonováno betonem B 135 v tl.10 cm. Revizní šachty budou provedeny prefabrikované ze skruží VBP 5-100, VBP 6-100, zakrytí kruhovými poklopy ø 600.

Celý systém je navržen na odvod splašků, a to přes šachty č.3 na stoce E do biologického septiku. V případě většího přívalu vody bude odpad těchto dešťových vod odtékat pomocí odlehčovací stoky E do potoka. Celková délka kanalizační sítě je 703 m.

Návrh stavby byl projednán a byla předložena vyjádření těchto orgánů: ONV-okresní hygienik Frýdek-Místek.

Na základě těchto podkladů vydává odbor územního plánování a architektury MěstNV ve Frýdku-Místku ve smyslu § 11 zák.č. 84/58 Sb. a na základě § 15 vyhl.č. 153/59 Ú.l.

n á v r h ú z e m n í h o r o z h o d n u t í

pro stavbu kanalizace Gajerovec v Lískovci. Územní rozhodnutí bude vydáno po projednání návrhu územního rozhodnutí a bude platné při splnění následujících podmínek:

- 1/ Stavba bude umístěna přesně tak, jak je zakresleno v přiloženém situačním plánu, který je nedílnou součástí tohoto rozhodnutí.
- 2/ Před vydáním územního rozhodnutí je nutno předložit doklady o projednání s ONV - OIPO Frýdek-Místek, SME Frýdek-Místek, OVAK F-M, OSS-SI F-M, SMP F-M.
- 3/ Před zahájením stavby nutno požádat ONV odbor VLHZ o provedení vodoprávního řízení a vydání rozhodnutí k přípustnosti stavby.

4/ Další podmínky budou stanoveny po projednání návrhu územního rozhodnutí.

Ve smyslu odst. 1 § 19 vyhl.č. 153/59 Ú.l. budou dotčené organizace a občané seznámeni s tímto návrhem územního rozhodnutí vyvěšením v místě obvyklém a bude jim umožněno do 8.7.1975 uplatnit své připomínky.



Vedoucí odboru:
akad.ing.arch. Jan Friedl

Vyřizuje: Otipka Ivan

vodního a lesního hospodářství a zemědělství

VLNZ/voda/1746/75/S-405

16.9.1975

Městský národní výbor

Frýdek - Místek

Věc: Kanalizace Gajerovice v Lískovci - povolení stavby.

R o z h o d n u t í

Okresní národní výbor ve Frýdku - Místku, odbor vodního a lesního hospodářství a zemědělství podle § 9 zák.č. 136/73 sb.

p o v o l a j e

stavbu "kanalizace Gajerovice v Lískovci", okr. Frýdek - Místek za předpokladu splnění těchto podmínek:

- 1) Stavba bude provedena podle vodohospodářsky projednané a schválené PL a přihlášením k podmínkám uvedeným v tomto rozhodnutí
- 2) Škody způsobené stavbou nebo v souvislosti s ní budou investorem uhrazeny dle platných předpisů a směrnic; pozemky a zařízení poškozené stavbou budou uvedeny do původního provozuschopného stavu.
- 3) Z příslušných státních řízení je rozhodnuto takto:
 - a) Okresní správa spoji - vyhovět
 - b) OHS ve Frýdku - Místku - vyhovět
 - c) OHS závazný posudek - vyhovět
 - d) občané dr. Bláhovský, Čížek, Stibor, Žitniak - vyhovět.
 - e) občan, rozt. se stavbou neshlasi - byla provedena oprava RD tak, aby jeho pozemek byl dotčen minimálně.
 - f) obč. Ing. Jozef, Lískovec by omluili podepsat souhlas s odesláním z veřejnoprávního projednání stavby - nevyhovět.
- 4) Při stavbě bude dbáno bezpečnostních předpisů a nariadení.
- 5) Stavba bude provedena v r. 1975 - 1976 a po dokončení bude ve správě a údržbě léštní Frýdek - Místek.
- 6) Po dokončení požádá Míst. Frýdek - Místek OHS odbor VLNZ o provedení řízení o uvedení stavby do trvalého provozu.

O d a v o c n ě n í

Projektová dokumentace rábí odvedení odpadních vod z místní zástavby rodinnými domky v lokalitě Lískovec - Gajerovice. Průhy se dělí na několik větví. Větve A je dlouhá 186 m, větve B 137 m; větve C 70 m; větve D 141 m a větve E 126 m. Jako materiál bude použito trub TEB 1 s obetonováním o profilu 30 - 40 cm. Vzhledem k tomu, že se společné čištění odpadních vod v biol. septiku bylo při vodoprávním jevnosti zrušeno, bude se čištění provádět biologickými septiky u každého rodinného domku. Vyústění kanalizace je do toku Podčajarka výustním objektem.

Revizní šachtičky budou provedeny ze skruží v LP 5 - 100, 6 - 100 a zakryty kruhovými poklopy s 300.

Vyjádření dotčených zájemců:

1) Okrasní správa spojů - Státní inspekce Frýdek - Místek

- uvažovaná akce se nedotýká zájmů spojů ve věci styku s dlouhými kabely. Stavbou nemají být porušena stabilita sloupů a zemění vzdušného vedení. V zájmovém území se mohou nacházet dálkové kabely.

Dne 10.6.1975

Podpis nečitelný v.r.

2) Český rybářský svaz - MO Frýdek - Místek

- ke stavbě kanalizace Gajdovice v blízkosti přírodních, aby odpadní vody z této kanalizace, které mají být vypouštěny do potoka Podlajarka byly předčištěny u domku situovaného v blízkosti kanalizace septiky tak, aby jakost vody v potoku Podlajarka nebyla nikterak narušena, a aby bylo vyhověno zákonům předloženým zákonem o vodě, a nebylo narušeno, nebo znečištěno rybářské hospodářství.

V případě, že by se u Č. S. ve Frýdku - Místku vznikla nějaká škoda na rybářském hospodářství, bude organizace rybářů tuto škodu na znečišťovateli uplatňovat. Upozorňujeme na toxicitu odpadkových odpadních vod z pracoven a koupelen.

Zároveň v.r.

3) ČS Frýdek - Místek

- závazný posudek č.j. HK 212.3 v1/2/3348/75 ze dne 13.6.1975 souhlas se stavbou; posudek je k dispozici u MěstNV Frýdek-Místek.

4) Dotčení majitelé pozemků

- souhlasí se provedením kanalizace potrubí přes uvedený pozemek a sloupce, aby po skončení stavby byly pozemky uvedeny do původního stavu.

Dr. Blažovský v.r., Siedlar Jindřich v.r.; Štikor Čestmír v.r.; Žitník Pavel v.r.

5) Šebesta František v.r.

- s dotčením svého pozemku při stavbě kanalizace nesouhlasím.

Městský národní výbor ve Frýdku - Místku, odbor územního plánování vydal pod č.j. ÚP 474/75 ze dne 28.6.1975 návrh územního rozhodnutí na stavbu.

O přípočinkách účastníků řízení bylo rozhodnuto jak výše uvedeno. Vzhledem k tomu, že stavba je ve veřejném zájmu, nebylo vyhověno nesouhlasu obc. sdružení Šebesta, který souhlasí podepsat souhlas s provedením stavby na jeho pozemku.

Poučení o odvolání:

Proti tomuto rozhodnutí lze odvolat do 15 dnů ode dne doručení k M. KNV Frýdek-Místek, podáním u zdejšího odboru.

Rozhodnutí obdrží:

MěstNV Frýdek - Místek 3 x
OHS Frýdek - Místek, ČS MO F-M,
Okr. správa spojů F-M,



vedoucí odboru VMZ

bynek m e r

[Handwritten signature]

1796

Místní národní výbor LÍSKOVEC
okres Frýdek Místek

Lískovec 19.6.1974

Kanalizace G a j e r o v e c v Lískovci.

Dotčené pozemky při stavbě kanalizace .

Souhlasíme s vedením kanalizačního potrubí přes uvedený pozemek a žádáme, aby po ukončení stavby byly pozemky uvedeny do původního stavu.

Poř. č.	Parc. č.	Majitel pozemku	Podpis .
1/	5007,5004	Ochmann Frant. Lískovec 121	
2/	5005,5138	MNV Lískovec	
3/	5016/1	dr. Plašovský, Ostrava - Poruba Mongolská 1474	<i>Plašovský</i>
4/	5016/1	Cieslar Emil, Lískovec 32	<i>Cieslar Emil</i>
5/	5014/1	Kočvara Josef, " 129	<i>Kočvara Josef</i>
6/	5018/4	Stibor Čestmír " 367	<i>Stibor Čestmír</i>
7/	5019,5020/1	Žitniák Pavel " 33	<i>Žitniák Pavel</i>
8/		JZD Bruzovice	
9/		ing. Roman Bret, Místek, Mozartova 1783	
10/			
11/	za MO ČRS FM - s. Zámečník - dle vyjádření		
12/	t. Zámečník		
13/			

Ochmann Frant., - s dotčením svého pozemku při stavbě kanalizace
ne souhlasí - dle 13.6.75
Za MNV:

[Signature]
tajemník

[Signature]
předseda





ČESKÁ INSPEKCE
ŽIVOTNÍHO PROSTŘEDÍ

Oblastní inspektorát Ostrava
Adresa 702 00 Ostrava, Valchařská 15
tel.: 595134111
IČ: 41 69 32 05
Email: public_ov@cizp.cz, www.cizp.cz
ID DS: fmwdzsv



Č.j. ČIŽP/49/OOV/1514393.012/16/VMG

Protokol o kontrole

Kontrola je prováděna na základě ust. § 112 odst. 1 a § 114 zákona č. 254/2001 Sb., o vodách a o změně některých zákonů, ve znění pozdějších předpisů (dále jen vodní zákon) a procesně se řídí zákonem č. 255/2012 Sb., o kontrole (kontrolním řádem), nestanoví-li jiný právní předpis jinak.

Kontrolní orgán: Česká inspekce životního prostředí, oblastní inspektorát Ostrava, oddělení ochrany vod

Kontrolující:

Ing. Marcela Götzingerová - vedoucí kontrolní skupiny, č. průkazu 1348, tel. 595 134 126
marcela.gotzingerova@cizp.cz

Ing. Alena Hrubá – č. průkazu 2131, alena.hrubac@cizp.cz

Kontrolovaná osoba:

Název: Statutární město Frýdek-Místek
Sídlo: Radniční 1148, 738 01 Frýdek-Místek
IČ: 00296643

Fyzická osoba přítomná na místě kontroly za kontrolovanou osobu nebo povinnou osobu podle § 5 odst. 2 zákona č. 255/2012 Sb.:

Mgr. Ludmila Potášová – odbor správy obecního majetku města Frýdek-Místek

Předmět kontroly:

Likvidace odpadních vod z oblasti zástavby rodinných domů jižně od vodního toku Podšajárka v k.ú. Lískovec u Frýdku-Místku za období od 1.1.2015 do 30.8.2016, a to v souvislosti s řešením podnětu ve věci znečištění vodního toku Podšajárka u pozemku parc. č. 4912 k.ú. Lískovec u Frýdku-Místku.

Všechna parcelní čísla pozemků a budov v následujícím textu přísluší ke k.ú. Lískovec u Frýdku-Místku

Kontrolní úkon, jímž byla kontrola zahájena: doručení oznámení o zahájení kontroly č.j. ČIŽP/49/OOV/1514393.004/15/VMG ze dne 11.11.2015

Den provedení zahajovacího kontrolního úkonu: 13.11.2015

Datum a čas provedení kontroly na místě: k.ú. Lískovec u Frýdku-Místku, 3.12.2015 od 9:15 hod. do 11:00 hod. Kontrolující při zahájení kontroly na místě předložili kontrolované osobě nebo povinné osobě pověření ke kontrole formou průkazu inspektora ČIŽP

Poslední kontrolní úkon: opatření kontrolních podkladů

Den provedení posledního kontrolního úkonu: 11.8.2016

Kontrolní zjištění:

Za účelem opatření podkladů pro posouzení, zda zahájit kontrolu podle ust. § 5 zákona č. 255/2012 Sb., o kontrole provedla ČIŽP dne 23.10.2015 předem neohlášené šetření na pozemku parc. č. 4912. Podnětem pro provedení inspekčního šetření bylo podání ve věci znečišťování vodního toku Podšajárka (ID 10103997) ve správě Povodí Odry, státní podnik. Inspekčním šetřením bylo zjištěno, že do předmětného vodního toku v blízkosti silničního mostku jsou zaústěna dvě kanalizační potrubí. Do pravého břehu vodního toku (pozemek parc. č. 4912) ve vzdálenosti cca 5 m za silničním mostkem je zaústěno kanalizační betonové potrubí DN 400, ze kterého v době šetření dne 23.10.2015 odtékala do vodního toku voda v množství cca 0,01 l/s. Bezprostředně pod výpustí byla zjištěna přítomnost bílé pěny, která se v toku rychle rozpadala. V levém břehu vodního toku je cca 10 m pod silničním mostkem (pozemek parc. č. 5006) ve směru toku vybudován betonový výpustní objekt s potrubím DN 500. V době šetření dne 23.10.2015 z této výpusti odtékaly do vodního toku komunální odpadní vody v množství cca 0,2 l/s. Odpadní vody vykazovaly zákal a zápach typický pro splaškové vody. Na dně vodního toku od místa výpusti po směru toku v úseku délky minimálně 100 m byl usazen kal černé barvy, který dokladuje dlouhodobé vypouštění odpadních vod s vysokým obsahem organického znečištění. Tato část vodního toku byla v době šetření významně negativně ovlivněna vypouštěním odpadních vod. Výsledky místního šetření dne 23.10.2015 byly sepsány v Záznamu o úkonech předcházejících kontrole č.j. ČIŽP/49/OOV/1514393.002/15/VMG.

Dopisem č.j. ČIŽP/49/OOV/1514393.004/15/VMG ze dne 11.11.2015 oznámila ČIŽP kontrolované osobě zahájení kontroly zaměřené na plnění povinností při nakládání s povrchovými vodami v místní části Lískovec u Frýdku – Místku. Fyzickou kontrolu ve věci kontroly provedla ČIŽP za účasti zástupce kontrolované osoby dne 3.12.2015.

Na místě bylo zjištěno, že ve vzdálenosti cca 150 až 300 m jižně od výpusti umístěné na pozemku parc. č. 5006 se nachází zástavba cca třiceti rodinných domů. Dle existence kanalizace a spádu terénu v zájmové lokalitě možno předpokládat, že srážkové a odpadní vody z této zástavby jsou odvedeny do vodního toku prostřednictvím této výpusti. Stav vypouštění odpadních vod z kanalizační výpusti zaústěné do levého břehu vodního toku Podšajárka dne 3.12.2015 byl obdobný jako při šetření dne 23.10.2015. Kanalizační výpustí odtékaly do vodního toku odpadní vody splaškového charakteru, pod výpustí byl vodní tok vypouštěnými odpadními vodami zjevně negativně ovlivněn. Na dně vodního toku byl usazen kal černé barvy organického charakteru, v okolí výpusti byl zjištěn zřetelný zápach typický pro splaškové vody. Na místě byla pořízena fotodokumentace.

Kanalizace v oblasti zástavby rodinných domů vede mimo jiné přes pozemky parc. č. 5015/4, 5017/1 a 5019/1, které jsou ve vlastnictví Statutárního města Frýdek–Místek. Místním šetřením za účasti zástupce kontrolované osoby byla přítomnost kanalizačních šachtic ověřena mimo jiné u nemovitostí č.p. 251, 382 a 387. Výsledky kontroly dne 3.12.2015 byly sepsány v Dílčím protokolu o průběhu kontroly č.j. ČIŽP/49/OOV/1514393.005/15/VMG. V závěru tohoto protokolu požadovala ČIŽP předložit ve lhůtě do 1.2.2016 dokumentaci skutečného provedení stavby kanalizace, povolení na vypouštění odpadních vod dle § 8 odst. 1) vodního zákona a výsledky rozborů vzorků odpadních vod na výpusti do vodního toku Podšajárka.

Dne 14.3.2016 obdržela ČIŽP v projednávané věci podání Statutárního města Frýdek–Místek, Odboru správy obecního majetku, které je ve spisu vedeno pod č.j. ČIŽP/49/OOV/1514393.006/16/VMG. V závěru svého vyjádření sděluje, že (začátek citace) „...stávající odvodnění v zájmovém území není zařízením v majetku nebo ve správě statutárního města Frýdek – Místek“. (konec citace) Podklady, které požadovala ČIŽP předložit dle Dílčího protokolu o průběhu kontroly č.j. ČIŽP/49/OOV/1514393.005/VMG, kontrolovaná osoba nedoložila.

Dopisem č.j. ČIŽP/49/OOV/1514393.007/16/VAH ze dne 6.6.2016 požádala ČIŽP Odbor územního rozvoje a stavebního řádu Magistrátu města Frýdku – Místku o podání informací týkajících se způsobu likvidace odpadních vod a odvádění vod dešťových z vybraných nemovitostí v předmětné oblasti. Ze sdělení místně a věcně příslušného stavebního úřadu vyplynulo, že u převážné většiny rodinných domů se projektová dokumentace nedochovala, přičemž odpadní vody měly být likvidovány v žumpách, případně septicích umístěných u konkrétních nemovitostí.

V souvislosti s šetřením způsobu odkanalizování předmětné oblasti provedla ČIŽP v průběhu první poloviny roku 2016 kontrolu likvidace odpadních vod z vybraných nemovitostí č.p. 33, 129, 264 a 374 k.ú. Lískovec u Frýdku–Místku. Zkouškou fluoresceinem bylo prokázáno, že odpadní vody z předmětných nemovitostí jsou z jímek u jednotlivých rodinných domů odvedeny prostřednictvím jednotné kanalizace do vodního toku Podšajárka. Vypouštění odpadních vod je realizováno výpustním objektem na pozemku parc. č. 5006. Z ústní informace kontrolovaných subjektů při kontrole mimo jiné vyplynulo, že stavba kanalizace byla realizována v 70. letech 20. století ze státních prostředků. Proto ČIŽP dopisem č.j. ČIŽP/49/OOV/1514393.010/16/VAH ze dne 19.7.2016 požádala Státní okresní archiv ve Frýdku – Místku o dohledání související dokumentace.

Z odpovědi Státního okresního archivu ve Frýdku – Místku ze dne 19.7.2016 ve věci kanalizace v kat. úz. Lískovec, části Gajerovice vyplynulo, že po provedeném archivním šetření byl dohledán Návrh územního rozhodnutí pro stavbu „kanalizace Gajerovice v Lískovci“ vydaný Městským národním výborem ve Frýdku–Místku pod č.j. ÚPA 478/75 ze dne 24.6.1975 a Rozhodnutí č.j. VLHZ/voda/1746/75/R-405 ze dne 16.8.1975, kterým povolil Odbor vodního a lesního hospodářství a zemědělství Okresního národního výboru ve Frýdku – Místku stavbu „kanalizace Gajerovice v Lískovci“ (dále jen „stavební povolení“). Adresátem tohoto rozhodnutí je Městský národní výbor ve Frýdku – Místku. V bodech 5) a 6) podmínek tohoto rozhodnutí je stanoveno:

- 5) Stavba bude provedena v r. 1975 – 1976 a po dokončení bude ve správě a údržbě MěstNV Frýdek – Místek.
- 6) Po dokončení požádá MěstNV Frýdek – Místek ONV odbor VLHZ o provedení řízení o uvedení stavby do trvalého provozu.

Z odůvodnění stavebního povolení mimo jiné vyplývá, že (začátek citace): „projektová dokumentace řeší odvedení odpadních vod z místní zástavby rodinnými domky v lokalitě Lískovec - Gajerovice. Trasy se dělí na několik větví.....Vzhledem k tomu, že společné čištění odpadních vod v biol. septiku bylo při vodoprávním jednání zrušeno, bude se čištění provádět biologickými septiky u každého rodinného domku. Vyústění kanalizace je do toku Podšajárka výpustním objektem“. (konec citace)

Z dokumentace dohledané ve Státním okresním archivu ve Frýdku – Místku je zřejmé, že stavba kanalizace v zájmové oblasti byla příslušným úřadem povolena se záměrem

centrálně řešit odvedení odpadních a srážkových vod z předmětné oblasti do vodního toku Podšajárka. Místním šetřením ČIŽP bylo zjištěno, že stavba kanalizace odpovídá schválenému projektu. Kolaudační rozhodnutí stavby nebylo ve Státním okresním archivu ve Frýdku-Místku dohledáno, dá se však předpokládat (viz podmínky stavebního povolení), že kanalizace byla vybudována v 70. letech 20. století. Ve shodě s právními předpisy té doby byla kanalizace státním majetkem a jeho správou byl pověřen Městský národní výbor ve Frýdku – Místku. Dle zákona č. 172/1991 Sb. o přechodu některých věcí z majetku České republiky do vlastnictví obcí přešla předmětná kanalizace dnem účinnosti tohoto zákona, tj. 4.5. 1991 z majetku státu do vlastnictví města Frýdek – Místek. Město Frýdek – Místek je tedy vlastníkem vodního díla – kanalizace v oblasti Gajerovice, které slouží k odvádění odpadních vod do vodního toku Podšajárka. Dle sdělení kontrolované osoby ze dne 9.3.2016 povolení k vypouštění odpadních vod do vod povrchových nebylo místně a věcně příslušným vodoprávním úřadem vydáno.

Kontrolní zjištění – závěr:

Skutečnost, že kontrolovaná osoba vypouštěla v kontrolovaném období odpadní vody prostřednictvím kanalizační výpusti umístěné na pozemku parc. č. 5006 k.ú. Lískovec u Frýdku – Místku do vodního toku Podšajárka bez povolení kvalifikuje ČIŽP jako porušení § 8 odst. 1 písm. c) vodního zákona.

Byla pořízena fotodokumentace: ano

Byly odebrány vzorky: ne

Podklady, z kterých kontrolní zjištění vycházejí:

- Návrh územního rozhodnutí pro stavbu „kanalizace Gajerovec v Lískovci“ vydaný Městským národním výborem ve Frýdku-Místku pod č.j. ÚPA 478/75 ze dne 24.6.1975.
- Rozhodnutí č.j. VLHZ/voda/1746/75/R-405 ze dne 16.8.1975, kterým povolil Odbor vodního a lesního hospodářství a zemědělství Okresního národního výboru ve Frýdku – Místku stavbu „kanalizace Gajerovice v Lískovci“ (dále jen „stavební povolení“).
- Projektová dokumentace stavby „kanalizace Gajerovice v Lískovci“, květen 1974.

Kontrolovaná osoba má podle ust. § 13 zákona č. 255/2012 Sb. právo podat námitky proti kontrolním zjištěním uvedeným v protokolu o kontrole ve lhůtě 15 dnů ode dne doručení protokolu o kontrole, a to podáním učiněným u České inspekce životního prostředí, Oblastního inspektorátu Ostrava. Námitky se podávají písemně nebo v elektronické podobě podepsané zaručeným elektronickým podpisem nebo prostřednictvím veřejné datové sítě do datové schránky. Z námitek musí být zřejmé, proti jakému kontrolnímu zjištění směřují, a musí obsahovat odůvodnění nesouhlasu s tímto kontrolním zjištěním.

Datum vyhotovení: 30.8.2016

Podpisy kontrolujících:

.....
Ing. Marcela Götzingerová

.....
Ing. Alena Hrubá

Tento protokol byl vyhotoven v počtu 2 stejnopisů, čítá 4 stránky.

Stejnopis č. 1 – ČIŽP

Stejnopis č. 2 – kontrolovaná osoba



Statutární město Frýdek-Místek
Radniční 1148
738 01 Frýdek-Místek

Ministerstvo životního prostředí ČR
prostřednictvím
České inspekce životního prostředí
oblastního inspektorátu Ostrava,
oddělení ochrany vod
Valchařská 15
702 00 Ostrava

Frýdek-Místek dne 25.10.2016
MMFM 134143/2016

**Odvolání proti rozhodnutí České inspekce životního prostředí ze dne 10. 10. 2016,
č.j. ČIŽP/49/OOV/SR01/1612538.003/16/VMG, sp. zn. 1612538**

I.

Statutárnímu městu Frýdek-Místek bylo dne 12. 10. 2016 doručeno rozhodnutí České inspekce životního prostředí (dále jen „správní orgán“) ze dne 10. 10. 2016, č.j. ČIŽP/49/OOV/SR01/1612538.003/16/VMG, sp. zn. 1612538, kterým byla městu uložena

- I. dle § 125a odst. 3 vodního zákona pokuta ve výši 80.000,-Kč za správní delikt dle § 125a odst. 1 písm. b) vodního zákona za porušení § 8 odst. 1 písm. c) vodního zákona, kterého se město dopustilo tím, že v období do 1. 1. 2015 do 11. 8. 2016, prokazatelně pak ve dnech 13. 10. 2015, 3. 12. 2015, 3. 6. 2016, 12. 7. 2016 a 21. 7. 2016 vypouštělo prostřednictvím kanalizace DN 500 zaústěné na pozemku parc. č. 5006 k.ú. Lískovec u Frýdku-Místku do vodního toku Podšajárka ID 10103997 nečištěné odpadní vody bez povolení k nakládání s povrchovými vodami,
- II. dle § 79 odst. 2 a 5 správního řádu a v souladu s § 6 vyhlášky č. 520/2005 Sb., o rozsahu hotových výdajů a ušlého výdělku, které správní orgán hradí jiným osobám, a o výši paušální částky nákladů řízení, povinnost uhradit náklady řízení paušální částkou ve výši 1.000,-Kč, neboť řízení ve věci bylo vyvoláno porušením právní povinnosti účastníkem řízení ve smyslu výroku I. uvedeného rozhodnutí.

Statutární město Frýdek-Místek (dále jen „město“) podává proti výše uvedenému rozhodnutí **odvolání, do celého jeho rozsahu, neboť dle jeho názoru je uvedené rozhodnutí v rozporu s právními předpisy**, a to z následujících důvodů.

II.

Z rozhodnutí je patrné, že správní orgán vycházel při provádění a hodnocení důkazů především ze skutečností zjištěných z vlastní činnosti, tedy z kontrol provedených na místě samém. Na základě provedených šetření zjistil, že na levém břehu vodního toku Podšajárka je cca 10 m pod silničním mostkem ve směru toku na pozemku parc. č. 5006 vybudován betonový výpustní objekt, kterým je zakončeno betonové potrubí DN 500, kdy v době šetření z této výpusti do vodního toku odtékaly odpadní vody, které tento tok znečišťovaly. Z umístění kanalizačních šachtic v zájmové lokalitě a přirozeného spádu území k vodnímu toku usoudil, že by bylo možné předpokládat, že prostřednictvím uvedené výpusti jsou

odváděny do vodního toku srážkové a odpadní vody ze zástavby rodinných domů, nacházející se ve vzdálenosti cca 150 až 300 m od výpusti.

Následně správní orgán určil, že kontrolovanou osobou a poté i účastníkem řízení je město, přestože město na šetření dne 3. 12. 2015 i ve svém vyjádření ze dne 14. 3. 2016 tvrdilo, že vlastníkem potrubí a výpustního objektu není. Rovněž po městu požadoval předložení skutečného provedení stavby předmětné kanalizace a povolení na vypouštění odpadních vod dle § 8 odst. 1 vodního zákona. Tuto dokumentaci však město správnímu orgánu nepředložilo a ani nemohlo, když tuto dokumentaci nikdy nemělo v dispozici.

Poté správní orgán požádal příslušný stavební úřad o podání informací týkajících se způsobu likvidace odpadních vod a odvádění vod dešťových z vybraných nemovitostí v předmětné oblasti, přičemž ze sdělení stavebního úřadu vyplynulo, že u většiny rodinných domů se projektová dokumentace nedochovala, odpadní vody měly být likvidovány v žumpách, případně septicích u konkrétních nemovitostí, tedy ne jednotnou kanalizací, jak tomu ve skutečnosti je, což vyplynulo z šetření správního orgánu provedeného v první polovině roku 2016.

Na základě ústní informace vlastníků vybraných kontrolovaných rodinných domů v předmětné lokalitě ohledně realizace stavby kanalizace požádal správní orgán o součinnost Státní okresní archiv ve Frýdku-Místku, který dohledal Návrh územního rozhodnutí pro stavbu „kanalizace Gajerovec v Lískovci“ vydaný Městským národním výborem ve Frýdku-Místku pod č.j. ÚPA 478/75 ze dne 24. 6. 1975 a rozhodnutí č.j. VLHZ/voda/1746/75/R-405 ze dne 16. 9. 1975, kterým povolil Odbor vodního a lesního hospodářství a zemědělství Okresního národního výboru ve Frýdku-Místku stavbu „kanalizace Gajerovice v Lískovci“.

Kolaudační rozhodnutí ke stavbě kanalizace Gajerovice, souhlasy s napojením okolních rodinných domů na tuto kanalizaci ani povolení k nakládání s odpadními vodami ohledně kanalizace i přípojek na kanalizaci nebylo dohledáno.

Správní orgán z existence výše uvedených listin (tedy návrhu územního rozhodnutí pro stavbu kanalizace a stavebního povolení) dovodil, že stavba kanalizace Gajerovice byla povolena se záměrem centrálně řešit odvedení odpadních a srážkových vod z předmětné oblasti do vodního toku Podšajárka. Dále správní orgán kontrolou zjistil, že stavba kanalizace odpovídá schválenému projektu, z čehož pak dovodil, že kanalizace uvedená ve stavebním povolení (stavba kanalizace Gajerovice) a kanalizace zjištěná na základě kontroly správního orgánu (tj. potrubí a výpustní objekt na pozemku parc. č. 5006 v k.ú. Lískovec u Frýdku-Místku) je totožná, z čehož pak dovodil, přestože nebylo dohledáno kolaudační rozhodnutí ani další dokumentace ohledně užívání kanalizace Gajerovice, že se jedná o stavbu, která byla v majetku státu a posléze přešla do vlastnictví města na základě zákona č. 172/1991 Sb., o přechodu některých věcí z majetku ČR do vlastnictví obcí a tudíž, že se město dopustilo výše uvedeného správního deliktu nakládání s odpadními vodami bez příslušného povolení.

III.

Správní orgán však neuvedl, jakým způsobem zjistil, že stavba kanalizace na pozemku parc. č. 5006 odpovídá stavbě kanalizace Gajerovice. Dle názoru města pouhým ohledáním na místě samém bez provedení sond či vrtů tuto skutečnost zjistit nelze. Zde je nutno upozornit i na rozpor mezi stavebním povolením kanalizace Gajerovice, jehož součástí je i projektová dokumentace, a umístěním výpustního objektu, zjištěného kontrolou správního orgánu. Ve stavebním povolení je uvedeno, že projektová dokumentace byla z důvodu nesouhlasu pana Ochmana se stavbou kanalizace opravena tak, aby jeho pozemek byl dotčen minimálně (i v projektu je tato oprava patrná přeškrtnutím stoky F). Vyústění do vodního toku tedy mělo být mimo jeho pozemek (dnes pozemek parc. č. 5006, který je ve vlastnictví jeho právních

nástupců), tedy na dnešním pozemku parc. č. 5007/2. Výpustní objekt, zjištěný kontrolou správního orgánu, se však nachází právě na pozemku parc. č. 5006.

Rovněž nelze dovozovat totožnost kanalizace Gajerovice s kanalizací zjištěnou kontrolou správního orgánu pouze z existence dokumentace návrhu na územní rozhodnutí a stavebního povolení bez příslušného kolaudačního rozhodnutí a dalších listin dokládajících užívání stavby kanalizace (především povolení k nakládání s odpadními vodami jak v případě kanalizace, tak přípojek rodinných domů), neboť z těchto existujících dokumentů je možné pouze dovodit, že zde byl záměr v daném území vybudovat stavbu kanalizace, a že tato stavba byla povolena. I kdyby byla tato stavba realizována, jak vyplývá z ústní informace některých vlastníků rodinných domů v dané lokalitě, správní orgán v tomto řízení neprokázal, že tato stavba byla způsobilá užívání, a že skutečně byla ve vlastnictví státu a ve správě Městského národního výboru Frýdek-Místek, a že tedy její vlastnictví přešlo na město.

Z absence kolaudačního rozhodnutí a dalších dokumentů by naopak bylo možno usuzovat na skutečnost, že stavba byla postavena, ale nebyla zkolaudována, tedy nebyla vůbec uvedena do provozu. Z toho důvodu se ani nestala samostatnou věcí a nemohla být převedena z majetku státu do vlastnictví města dle zákona č. 172/1991 Sb.

Správní orgán se tedy v případě dokazování dopustil chyby v odvozování, neboť vyvodil z důkazního prostředku (existence některých výše uvedených listin) závěr, který sám o sobě z takového důkazního prostředku neplyne. Jde tedy o nesprávnou argumentaci, jež má vliv na zákonnost rozhodnutí.

Město nemá žádnou dokumentaci ani ke kanalizaci Gajerovice ani ke kanalizaci, která byla zjištěna kontrolou provedenou na pozemku parc. č. 5006. Po celou dobu od roku 1992 o této kanalizaci nevědělo (není ani na pozemcích v jeho vlastnictví), nenakládalo s ní, nespravovalo ji, neuzavřelo s vlastníky okolních rodinných domů žádné smlouvy, nevybíralo od nich žádné stočné a žádný z vlastníků okolních rodinných domů se na město nikdy neobrátil s potřebou jakýchkoli oprav či údržby kanalizace. Město všechny dřívější kanalizace, které nabylo od státu dle zák. č. 172/1991 Sb., převedlo do vlastnictví společnosti Severomoravské vodovody a kanalizace, a.s., správu nově realizovaných kanalizací, které jsou ve vlastnictví města, zajišťuje prostřednictvím uvedené společnosti. Avšak ani tato společnost městu nepotvrdila existenci jakékoli kanalizace v dotčeném území.

Správní orgán vůbec v řízení nezkoumal, kdo je správcem kanalizace, případně zda se protiprávního jednání dle zákona o vodách nedopouští jiné osoby (např. vlastníci okolních rodinných domů, připojení na kanalizaci zjištěnou kontrolou správního orgánu, když tito dle sdělení stavebního úřadu měli mít zajištěnou likvidaci odpadních vod vlastními žumpami či septiky).

Nutno rovněž podotknout, že i při určení výše pokuty vycházel správní orgán pouze z domněnky, že v daném případě byly kanalizací zjištěnou správním orgánem do vodního toku dlouhodobě vypouštěny odpadní vody ze zástavby cca třiceti rodinných domů, což však nepodložil relevantním důkazem, když kontrolu provedl pouze u čtyř rodinných domů v dané lokalitě. Neprokázal tak jednoznačně množství vypouštěné odpadní vody, neboť jiné množství bude u čtyř rodinných domů a jiné (samozřejmě vyšší) množství bude u třiceti rodinných domů. Z této domněnky pak správní orgán vycházel i při hodnocení míry ovlivnění jakosti dotčeného povrchového toku, tedy zejména při výpočtu produkce organického znečištění vodního toku, když správní orgán vycházel při výpočtu z organického znečištění od cca 100 ekvivalentních obyvatel, ve skutečnosti však může být množství mnohem nižší. Protože zjištěný počet rodinných domů (a následně od toho odvozený počet ekvivalentních obyvatel) má vliv na stanovení výše pokuty, nemůže správní orgán vycházet pouze ze svého

předpokladu či domněnky počtu rodinných domů napojených na kanalizace, nýbrž je povinen tento stav zjistit přesně.

IV.

Dle názoru města tedy správní orgán postavil své rozhodnutí na domněnkách a nesprávném odvozování závěrů, plynoucích z jím v řízení prováděných důkazních prostředků, některé důkazní prostředky neprovedl (např. výslech svědků – vlastníků okolních rodinných domů, kdy pouze vycházel z jejich ústní informace) a nezjišťoval všechny rozhodné okolnosti, které svědčí i ve prospěch města jako účastníka řízení. Správní orgán tedy při rozhodování provedl chybně dokazování, v rozporu s ustanovením § 50 odst. 3 a 4 správního řádu, nezjistil skutkový stav potřebný k prokázání deliktů odpovědnosti účastníka řízení i ke stanovení výše pokuty, tak, aby o něm nebyly důvodné pochybnosti, jak mu ukládá ustanovení § 3 správního řádu, naopak při hodnocení důkazů a provádění dokazování se opíral o vlastní hypotézy, čímž porušil zásadu materiální pravdy správního řízení. Odvoláním napadené rozhodnutí je tedy v rozporu s právními předpisy.


Město se tedy nedopustilo správního deliktu dle ustanovení § 125a odst. 1 písm. b) vodního zákona porušením ustanovení § 8 odst. 1 písm. c) vodního zákona, neboť nevypouštělo prostřednictvím kanalizace DN 500 zaústěné na pozemku parc. č. 5006, k. ú. Lískovec u Frýdku-Místku, obec Frýdek-Místek, do vodního toku Podšajárka nečištěné odpadní vody bez povolení k nakládání s povrchovými vodami, když není vlastníkem ani správcem předmětné kanalizace a nedalo souhlas s napojením okolních rodinných domů na předmětnou kanalizaci.

Ke skutečnosti, že město v řízení neuplatnilo žádné návrhy, připomínky ani námitky, lze pouze uvést, že se tak stalo nedopatřením, neboť osoba oprávněná jednat ve věci jménem města se vinou vnitřního pochybení nedozvěděla o zahájení správního řízení (vnitřní pochybení spočívá v tom, že zaměstnanec města nesprávně vyhodnotil doručený dokument o zahájení správního řízení a tento nepředal osobě oprávněné jednat ve věci jménem města). V současné době jsou přijímána taková opatření, aby se do budoucna podobným pochybením předešlo.


S ohledem na výše uvedené město navrhuje, aby odvolací správní orgán výše uvedené rozhodnutí zrušil a řízení zastavil.

Ing. Bc. Hana Kalužová

vedoucí odboru správy obecního majetku
Magistrátu města Frýdku-Místku

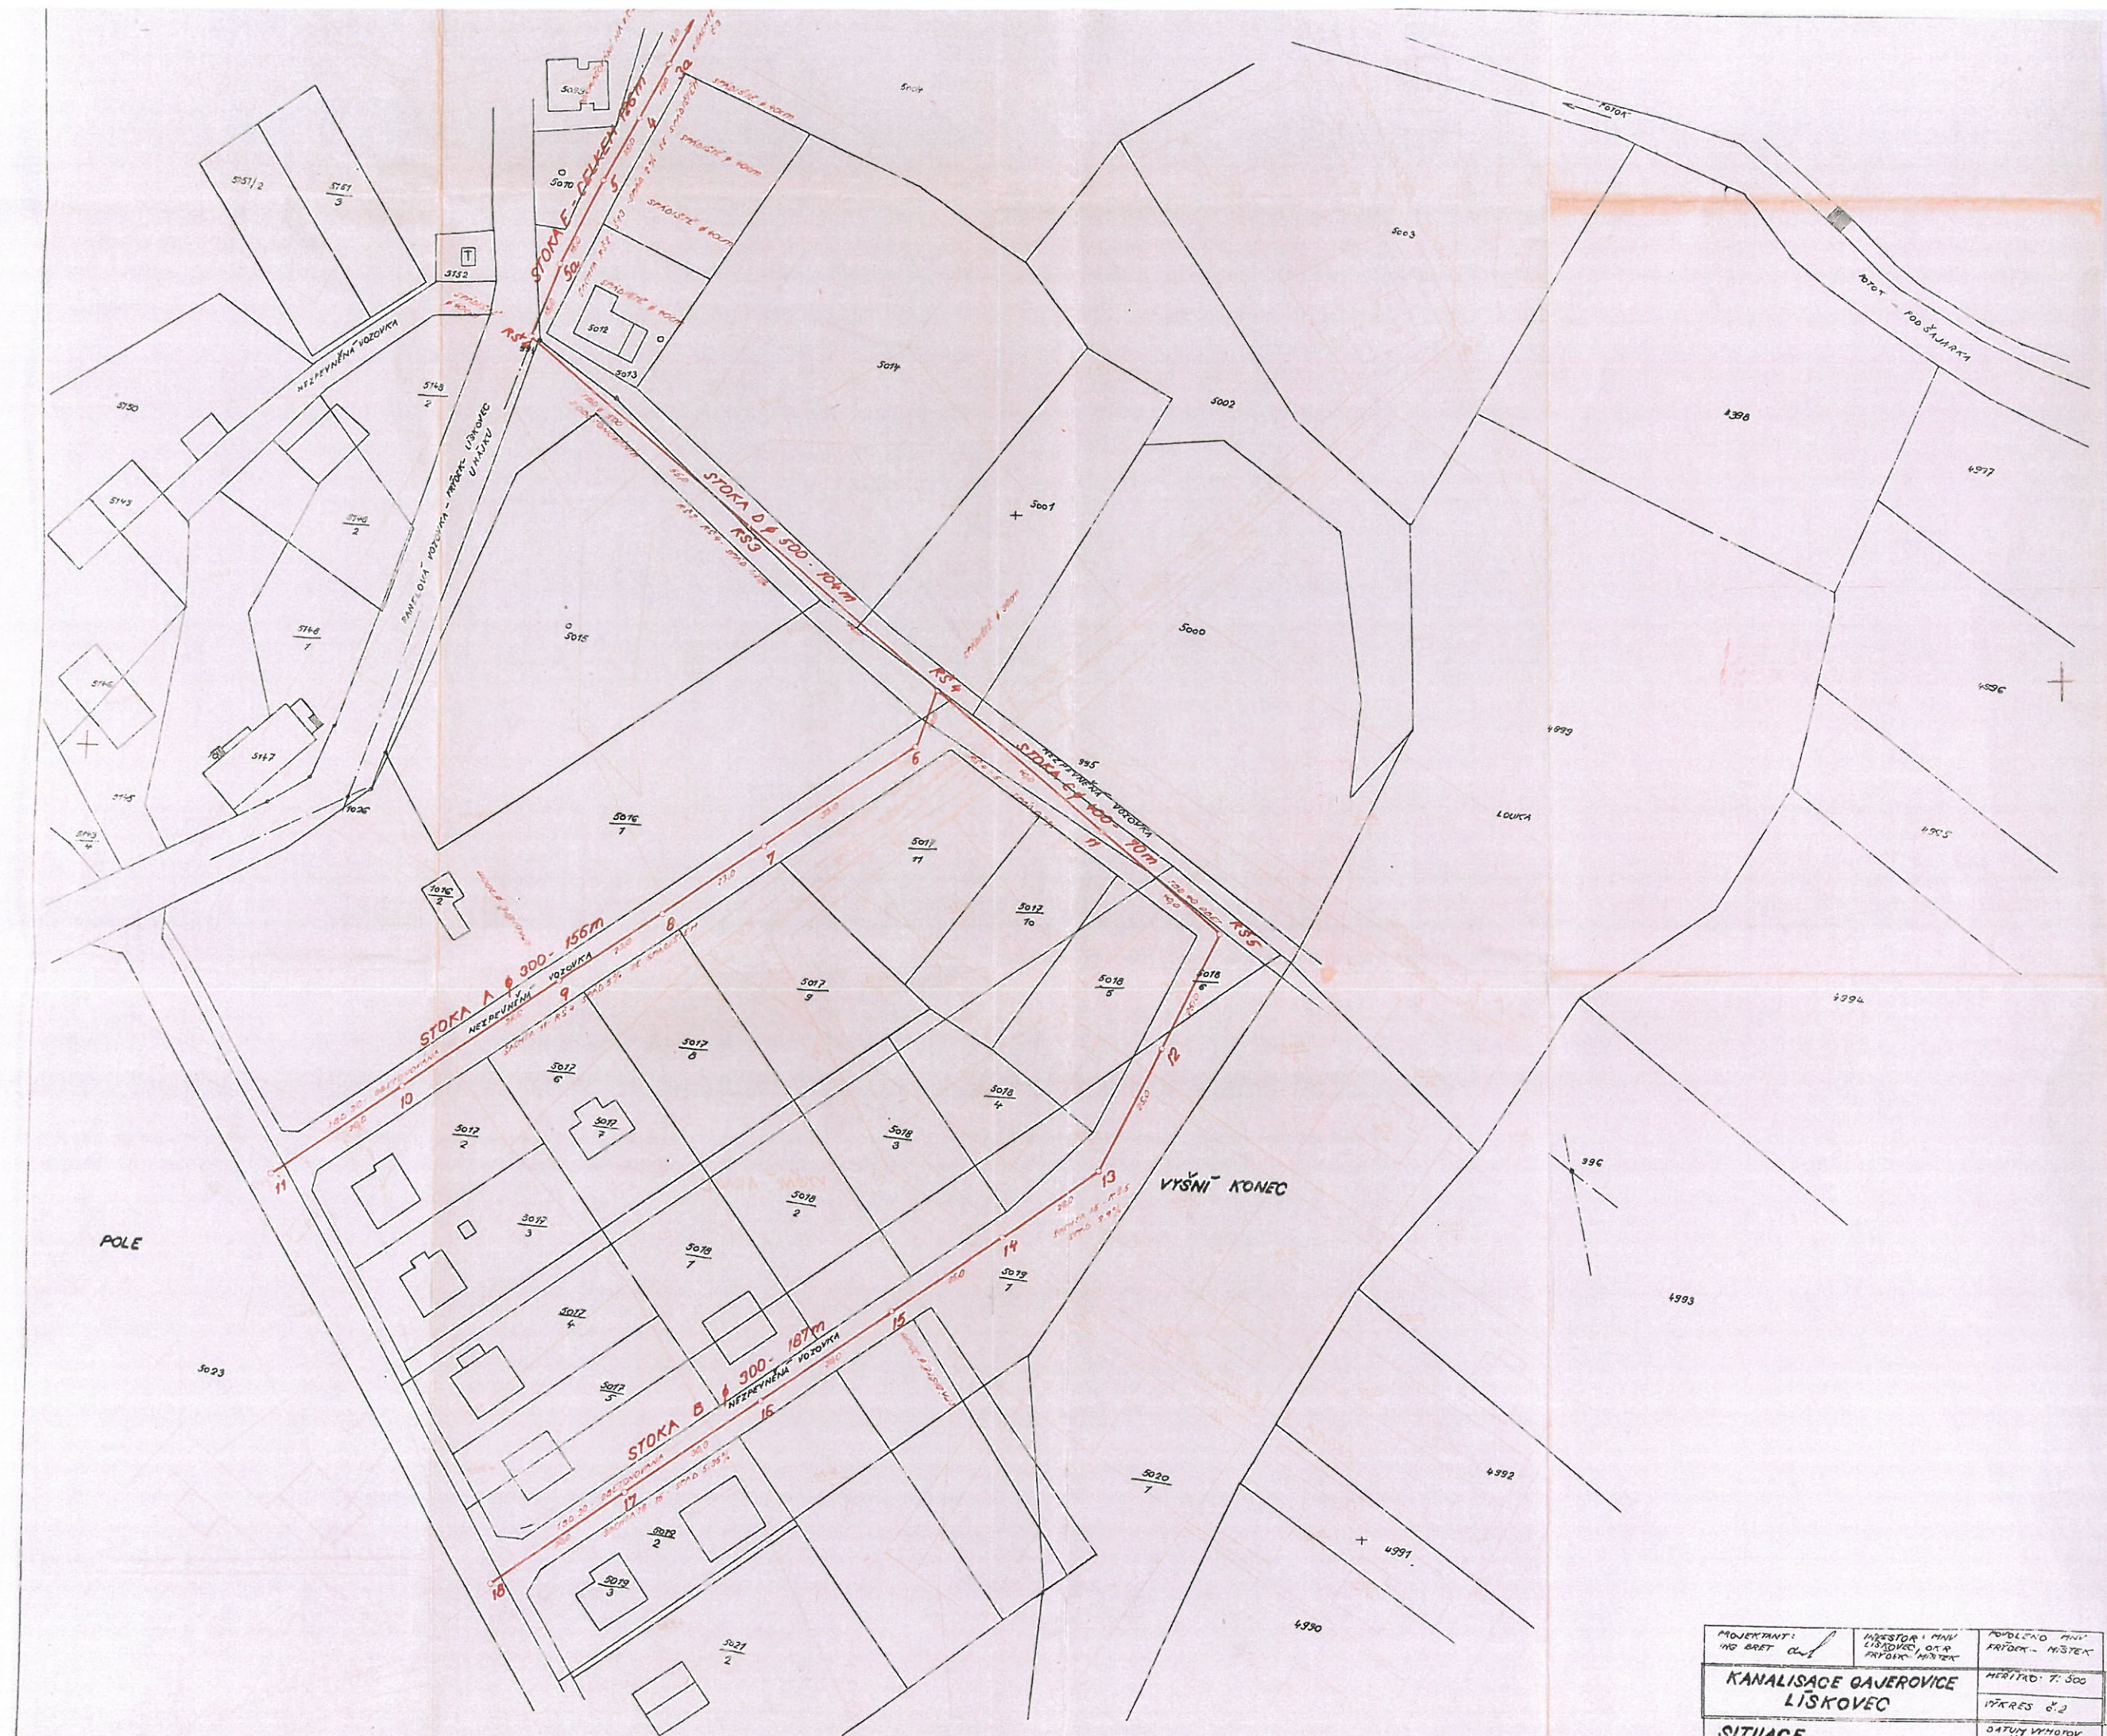

PROJEKTANT: ING. BRAT. ČUŠ	INVESTOR: MĚSTO LISKOVEC, OTA. PRYDEK. MĚSTEK	PODLEHOVÁ MĚŘ. PRYDEK. MĚSTEK
KANALISACE GAJEROVICE LISKOVEC		MĚŘITRO: 1:500
SITUACE		17.12.1953
		DATA VÝKROJ. MĚSTEK

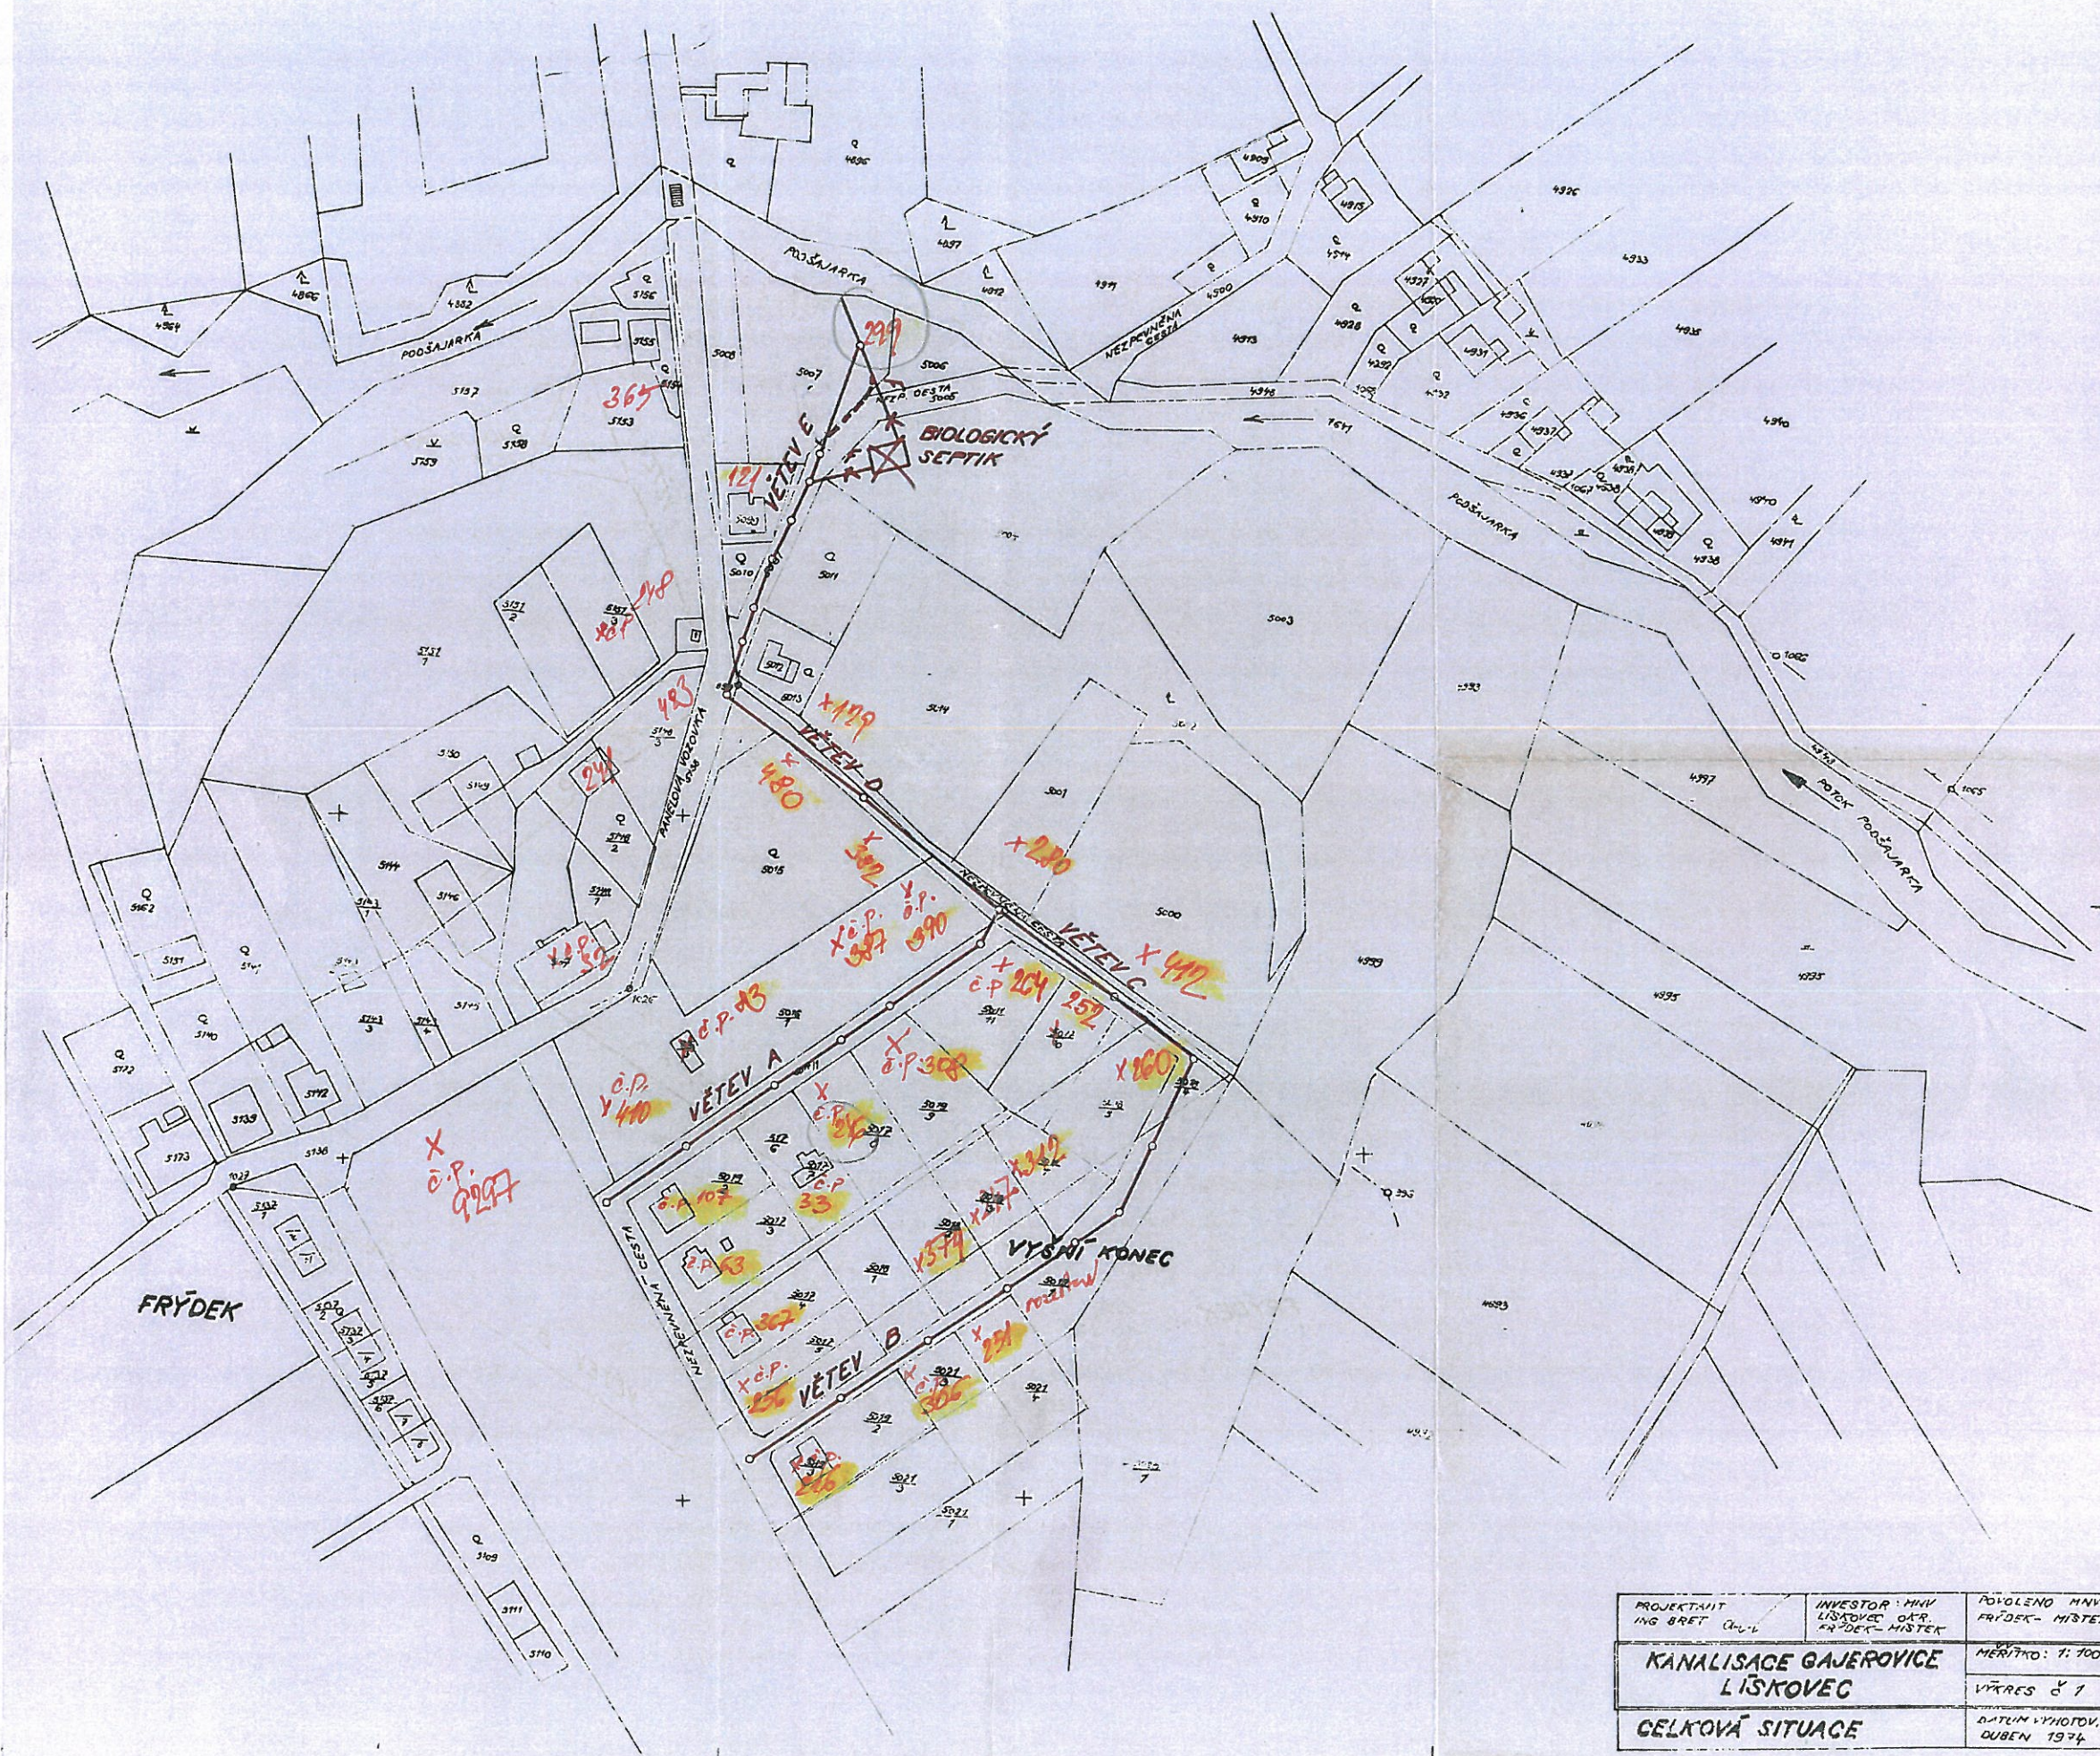

PROJEKTANT ING. BŘET. ČERNÝ	INVESTOR: MUV LÍSKOVEC, O.Ř. FRÝDEK - MÍSTEK	POVOLENO MUV FRÝDEK - MÍSTEK
KANALISACE GAJEROVICE LÍSKOVEC		MĚRÍTKO: 1:1000
CELKOVÁ SITUACE		VÝKRES č. 1
		DATUM VÝKROV: DUBEN 1974

B1

B1

B1

D0

D0

AG