


PŘÍČNÝ ŘEZ - STÁVAJÍCÍ STAV 1:50

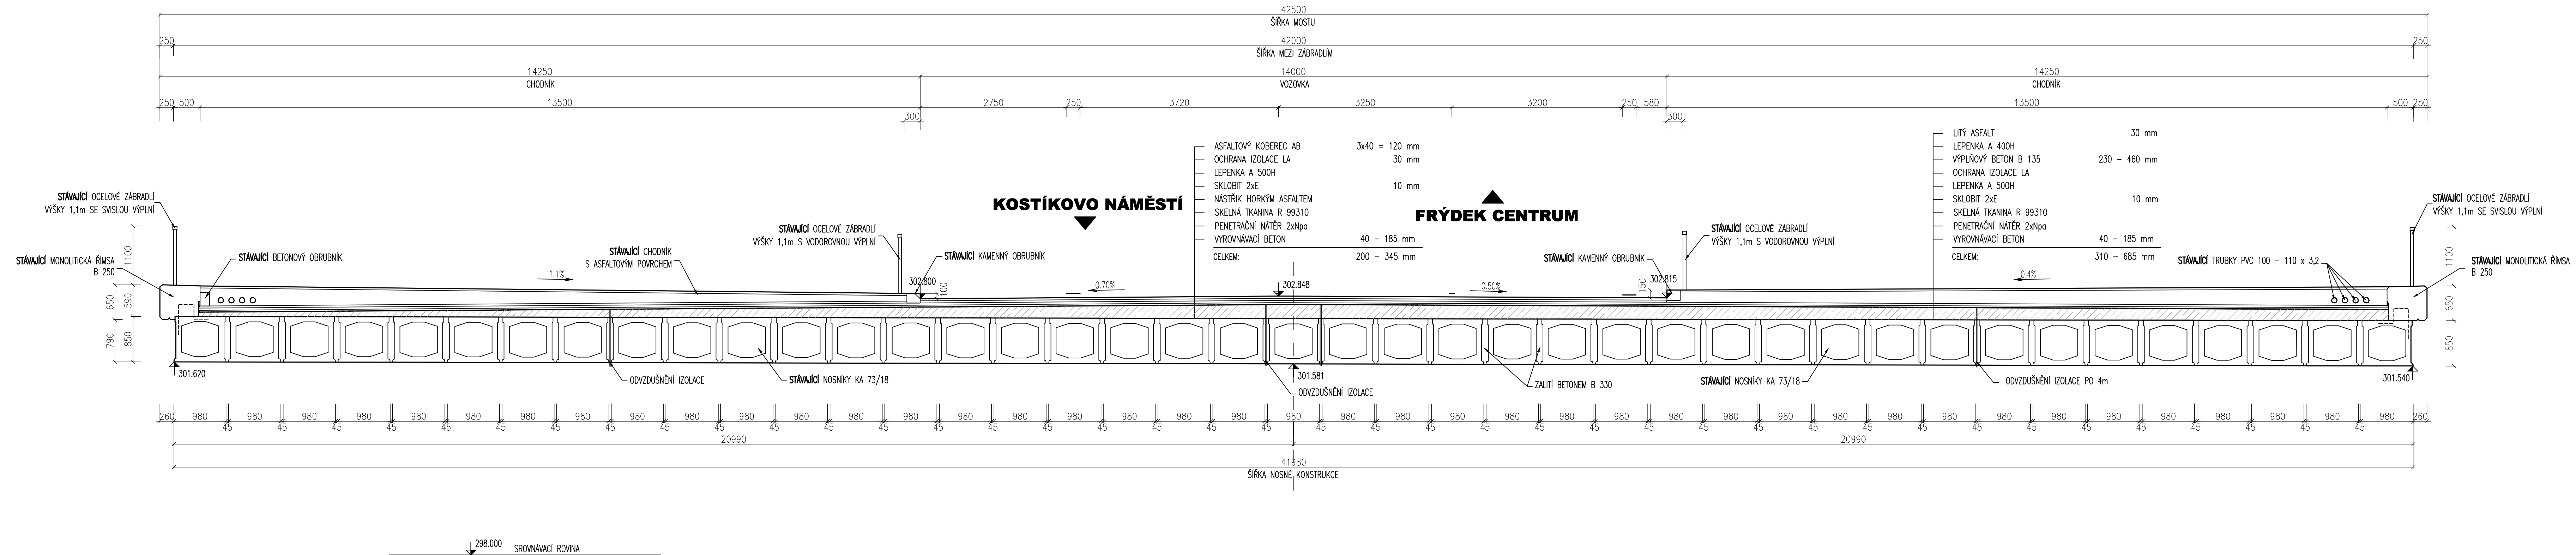

DSP+DZS

VEDOUČÍ PROJEKTANT	ING. R. PACHL		PROJEKTANT OBJEKTU DOŠING Dopravní projekt Brno group, spol. s r.o. Kounicova 13, 602 00 Brno e-mail: dosing@dosing.cz tel:041218956, fax:041218958	
ZODPOVĚDNÝ PROJEKTANT	ING. R. PACHL			
VYPRACOVAL	P. MACEK			
KONTROLOVAL	ING. R. MENŠÍK			
KRAJ: MORAVSKOSLEZSKÝ		OBEC: FRÝDEK – MÍSTEK	DATUM	11/2010
INVESTOR (ZADAVATEL): STATUTÁRNÍ MĚSTO FRÝDEK–MÍSTEK, RADNIČNI 1148, FRÝDEK–MÍSTEK			ČÍS. ZAKAZKY	2010–16
OPRAVA MOSTU M-7, ř. T.G.Masaryka - nadezd ulice Hlavní			FORMÁT	6 A4
			MĚŘITKO	1:50
			STUPEŇ	DSP+DZS
PŘÍLOHA			ČÍS. SOUPRAVY	ČÍS. VÝKRESU
PŘÍČNÝ ŘEZ - STÁVAJÍCÍ STAV				03