
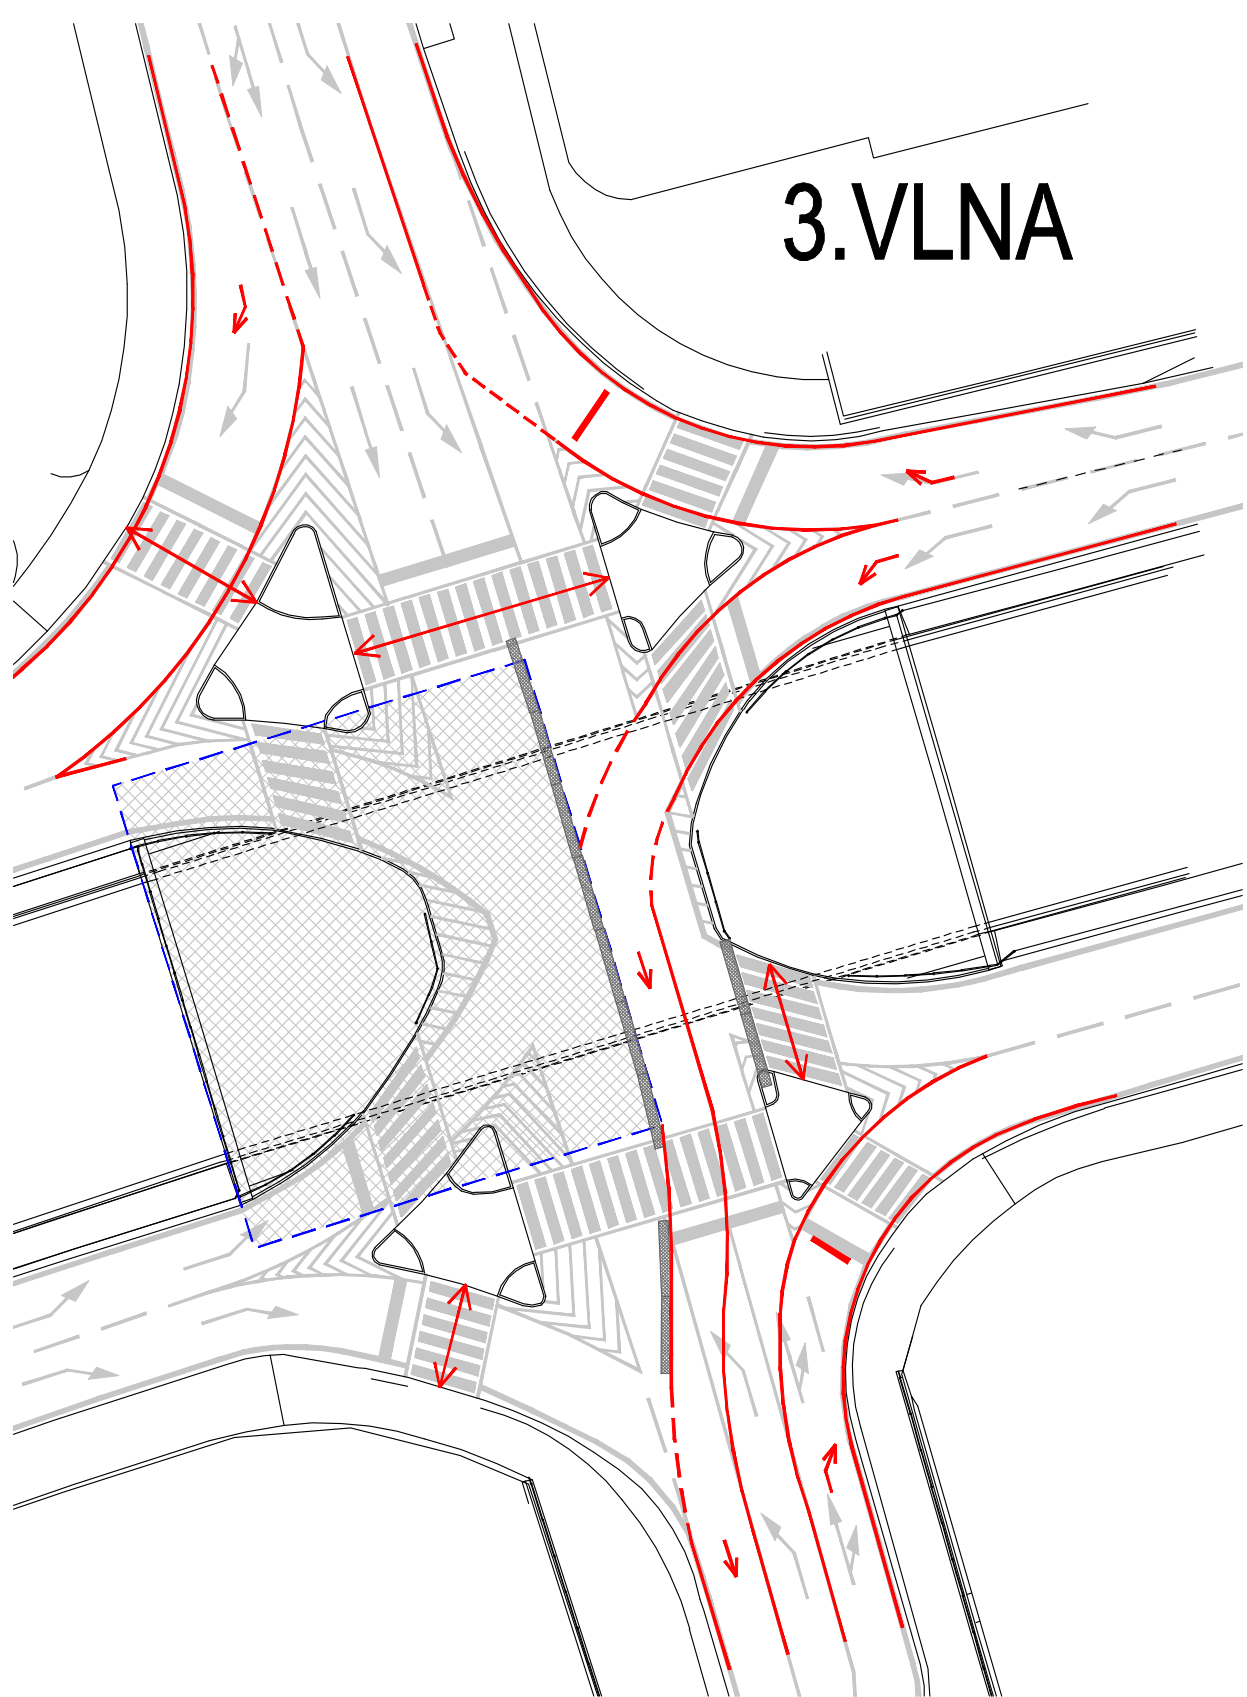
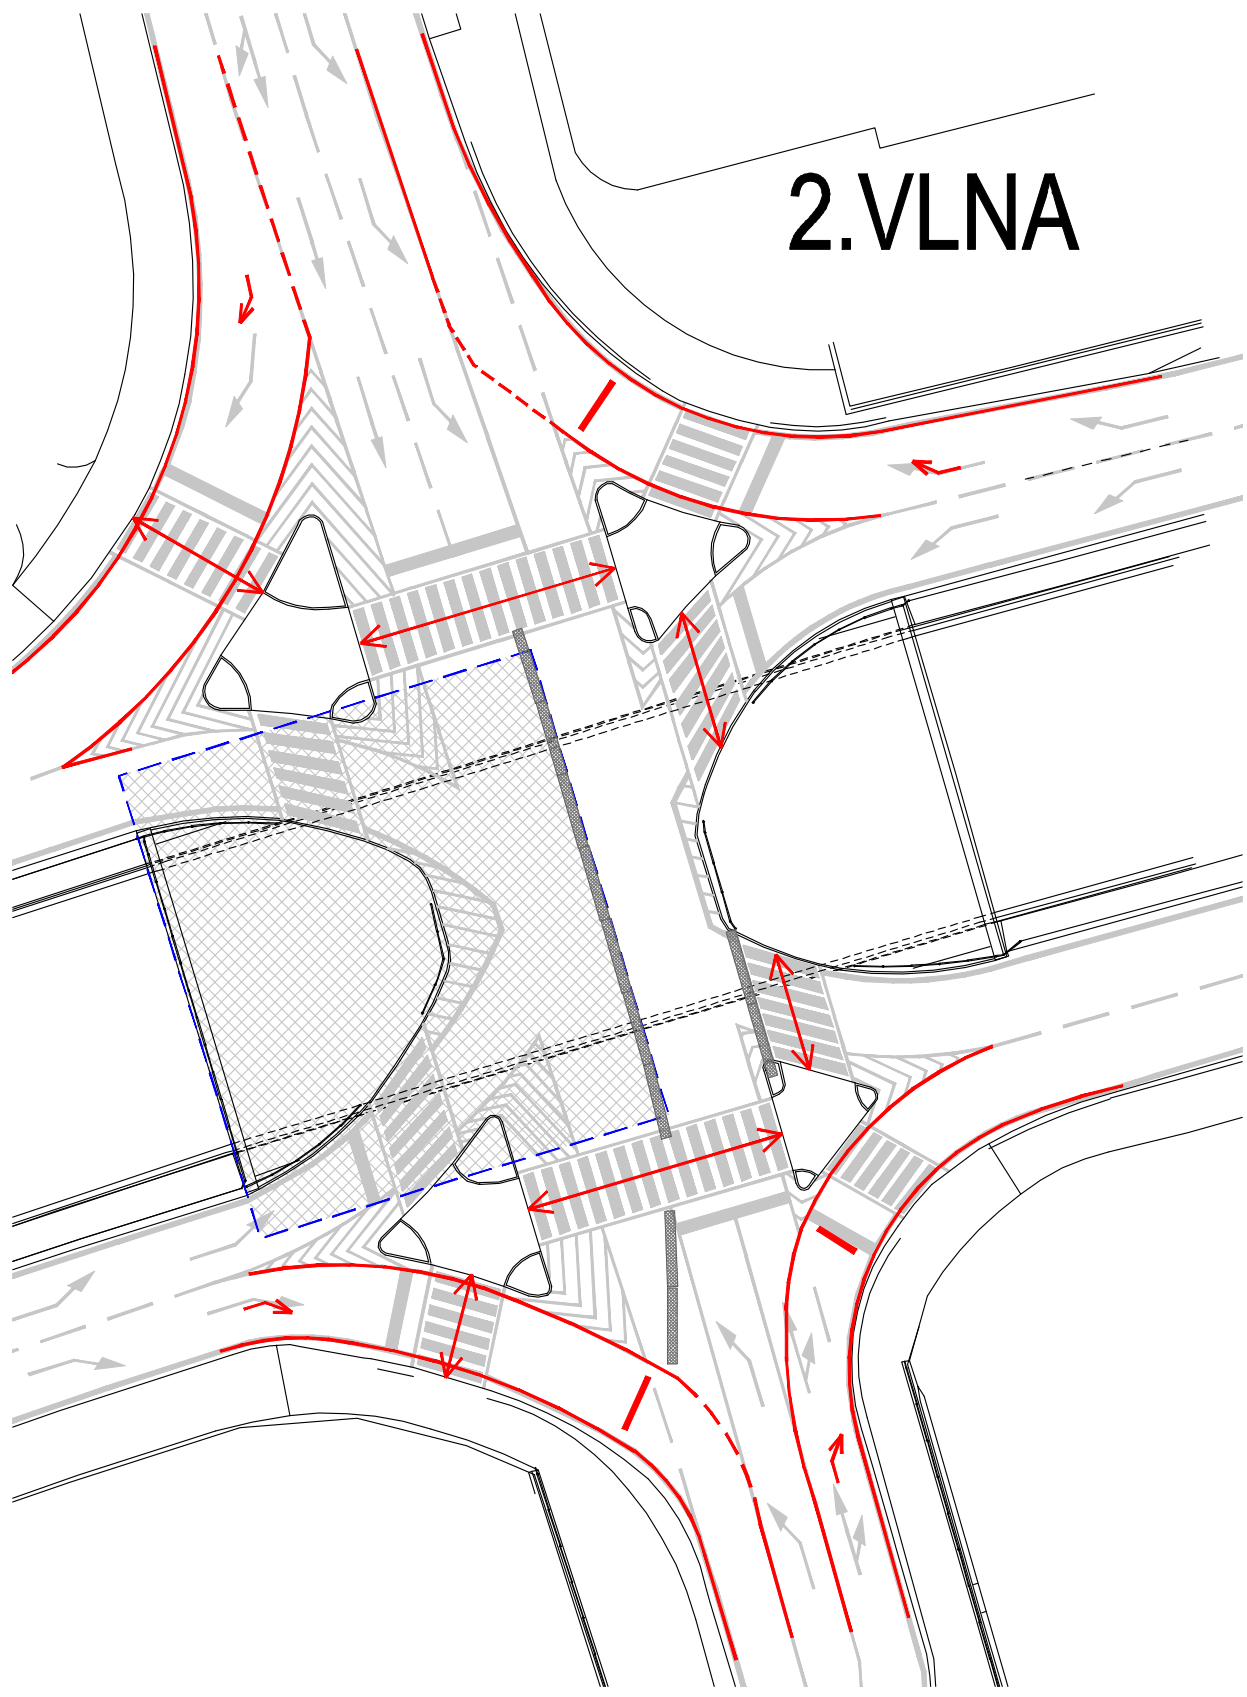
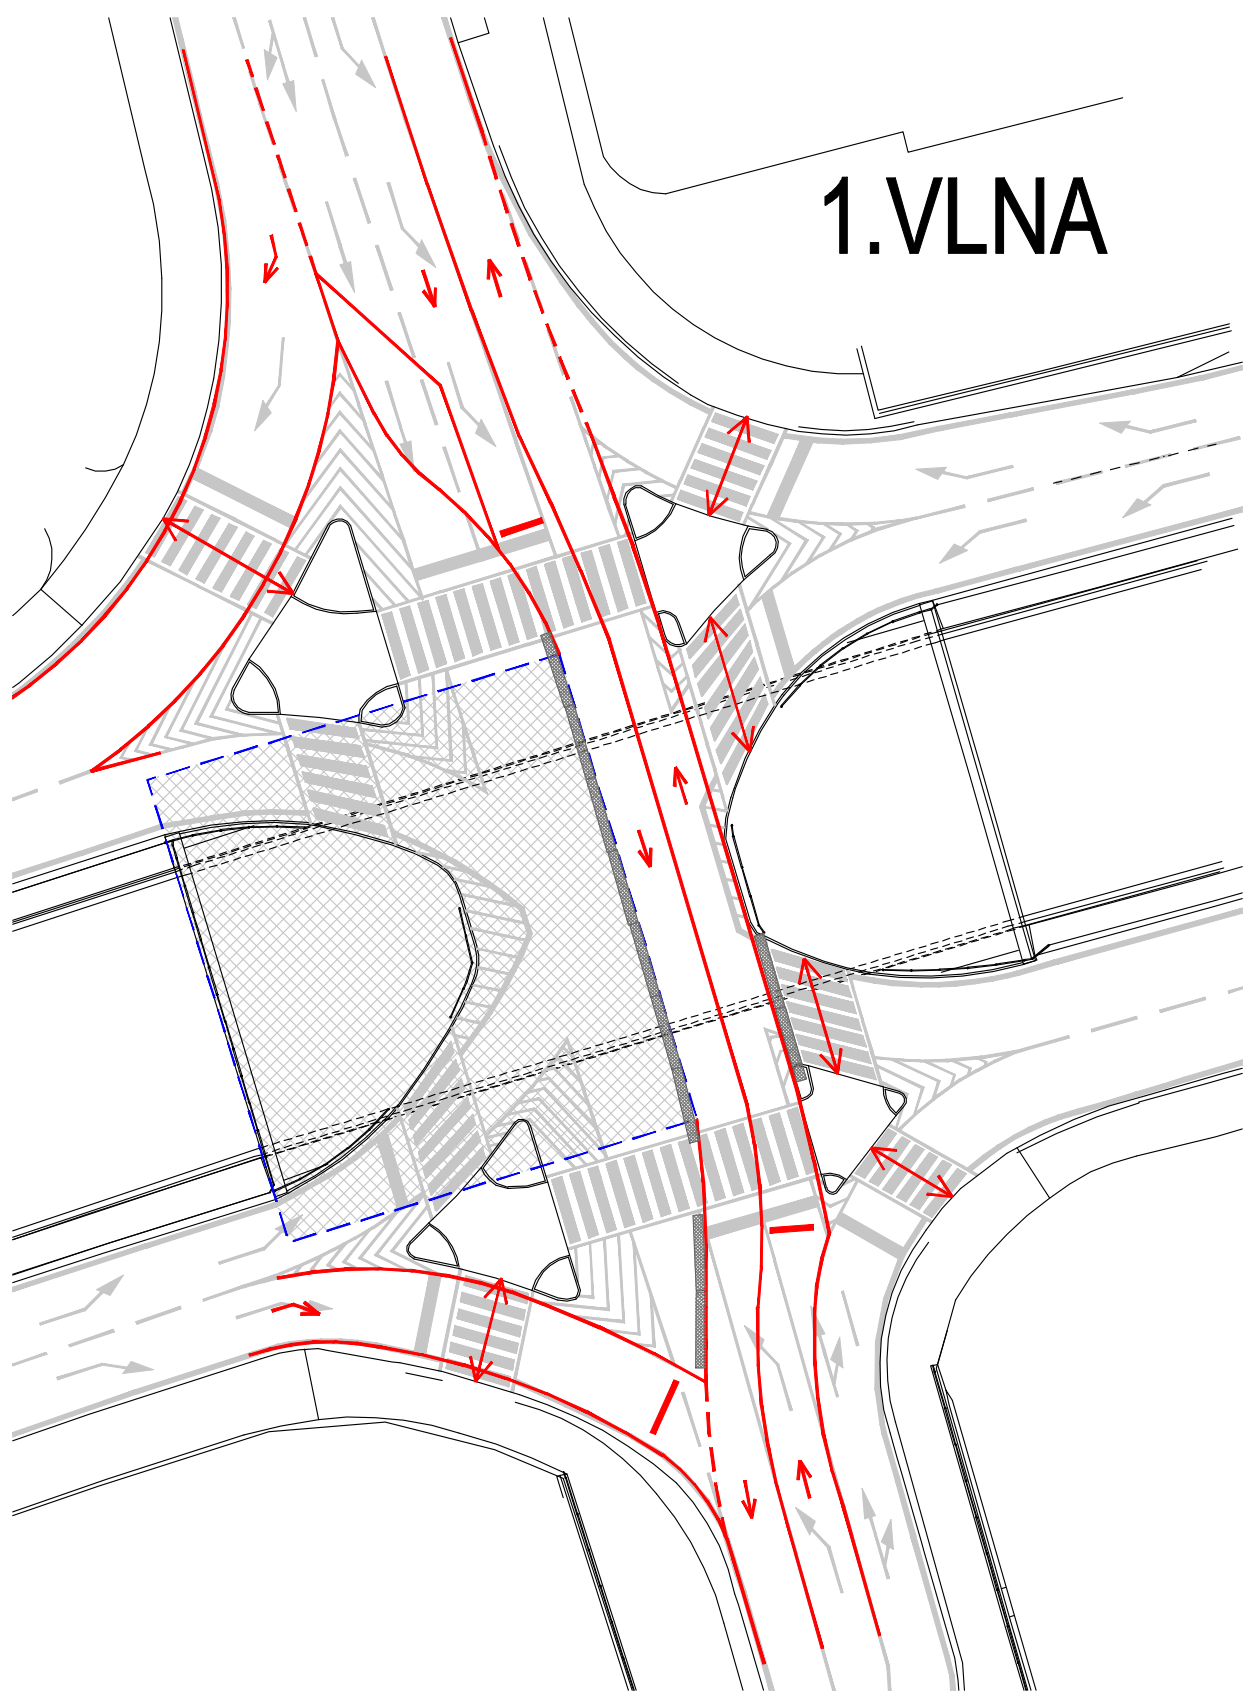


SCHEMA ŘÍZENÍ PROVOZU
II. FÁZE VÝSTAVBY

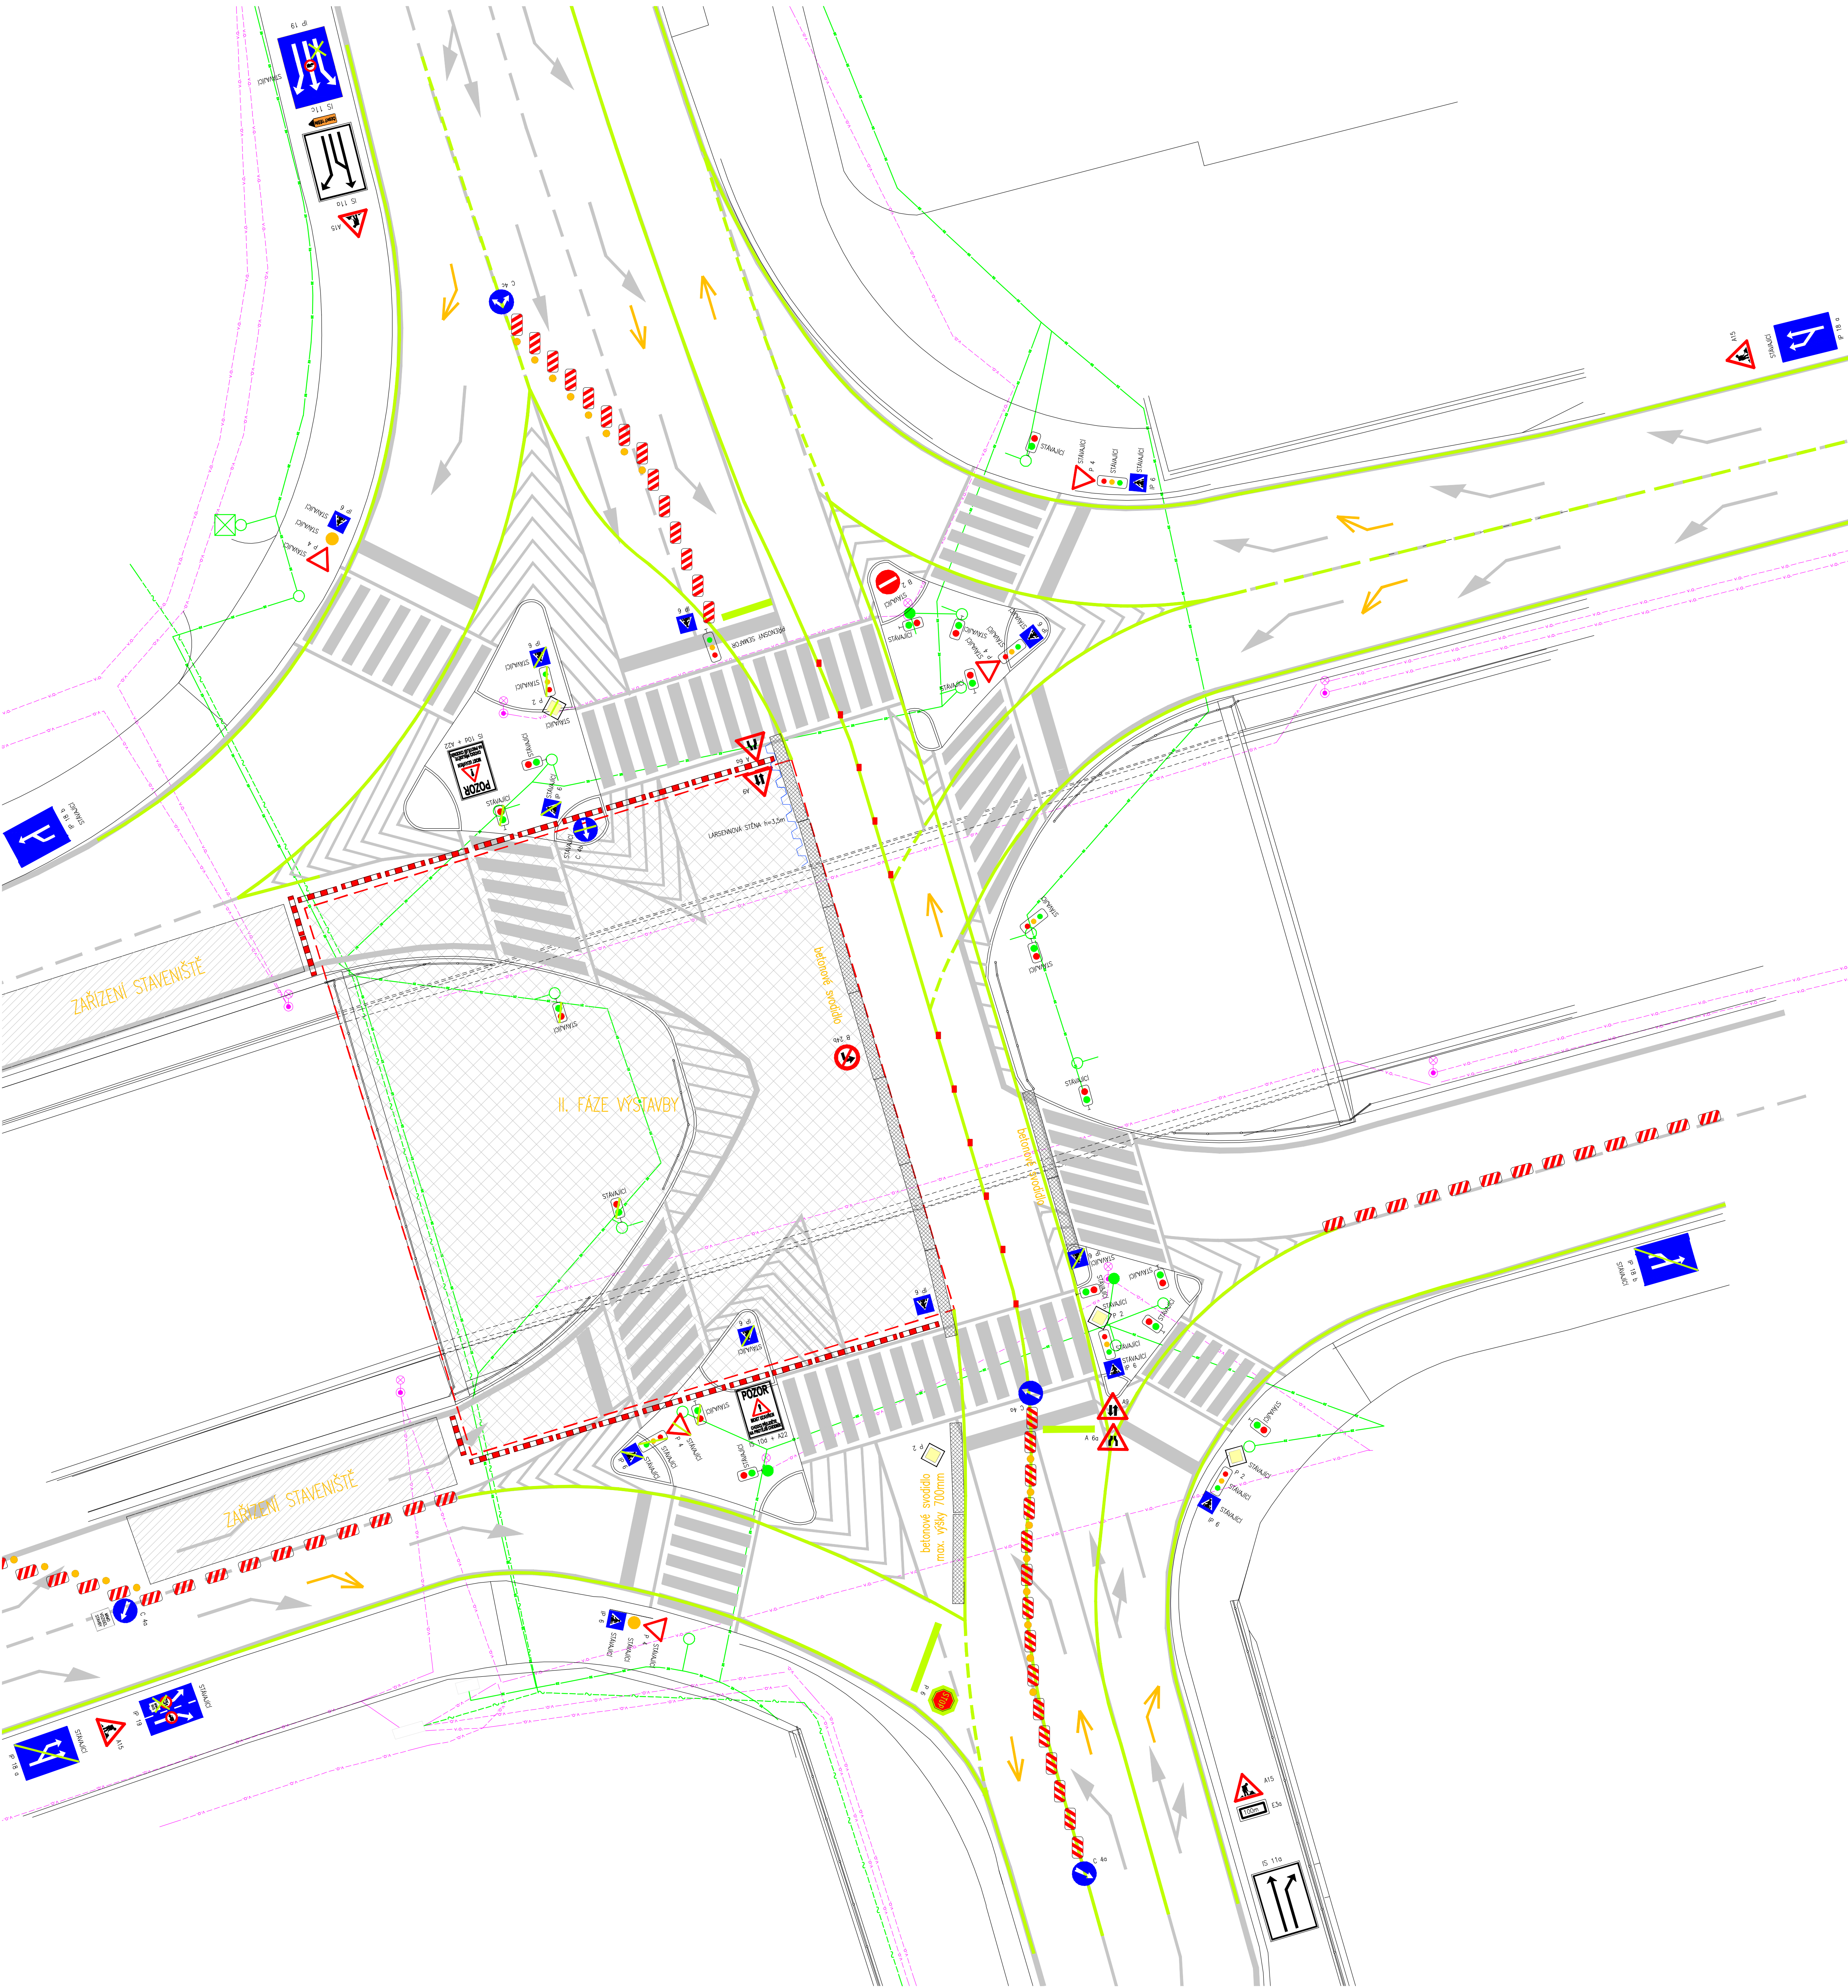

DSP+DZS

VEDOUcí PROJEKTANT	ING. R. PACHL		
ZODPOVĚDNÝ PROJEKTANT	ING. R. PACHL		
VYPRACOVAL	P. MACEK		
KONTROLOVAL	ING. R. MENŠIK		
KRAJ: MORAVSKOSLEZSKÝ	OBEC: FRYŠEK MÍSTEK	DATUM	11/2010
INVESTOR (ZADAVATEL): STATUTÁRNÍ MĚSTO FRYŠEK-MÍSTEK, RADNÍČNÍ 1148, FRYŠEK-MÍSTEK		ČÍS. ZAKÁZKY	2010-16
NAZEV AKCE		FORMÁT	15 A4
		MĚŘÍTKO	
		STUPEŇ	DSP+DZS
OPRAVA MOSTU M-7, tř. T.G.Masaryka - nadjezd ulice Hlavní			
SCHEMA ŘÍZENÍ PROVOZU - II. FÁZE VÝSTAVBY		ČÍS. SOUPRAVY	ČÍS. VÝKRESU
			11b