

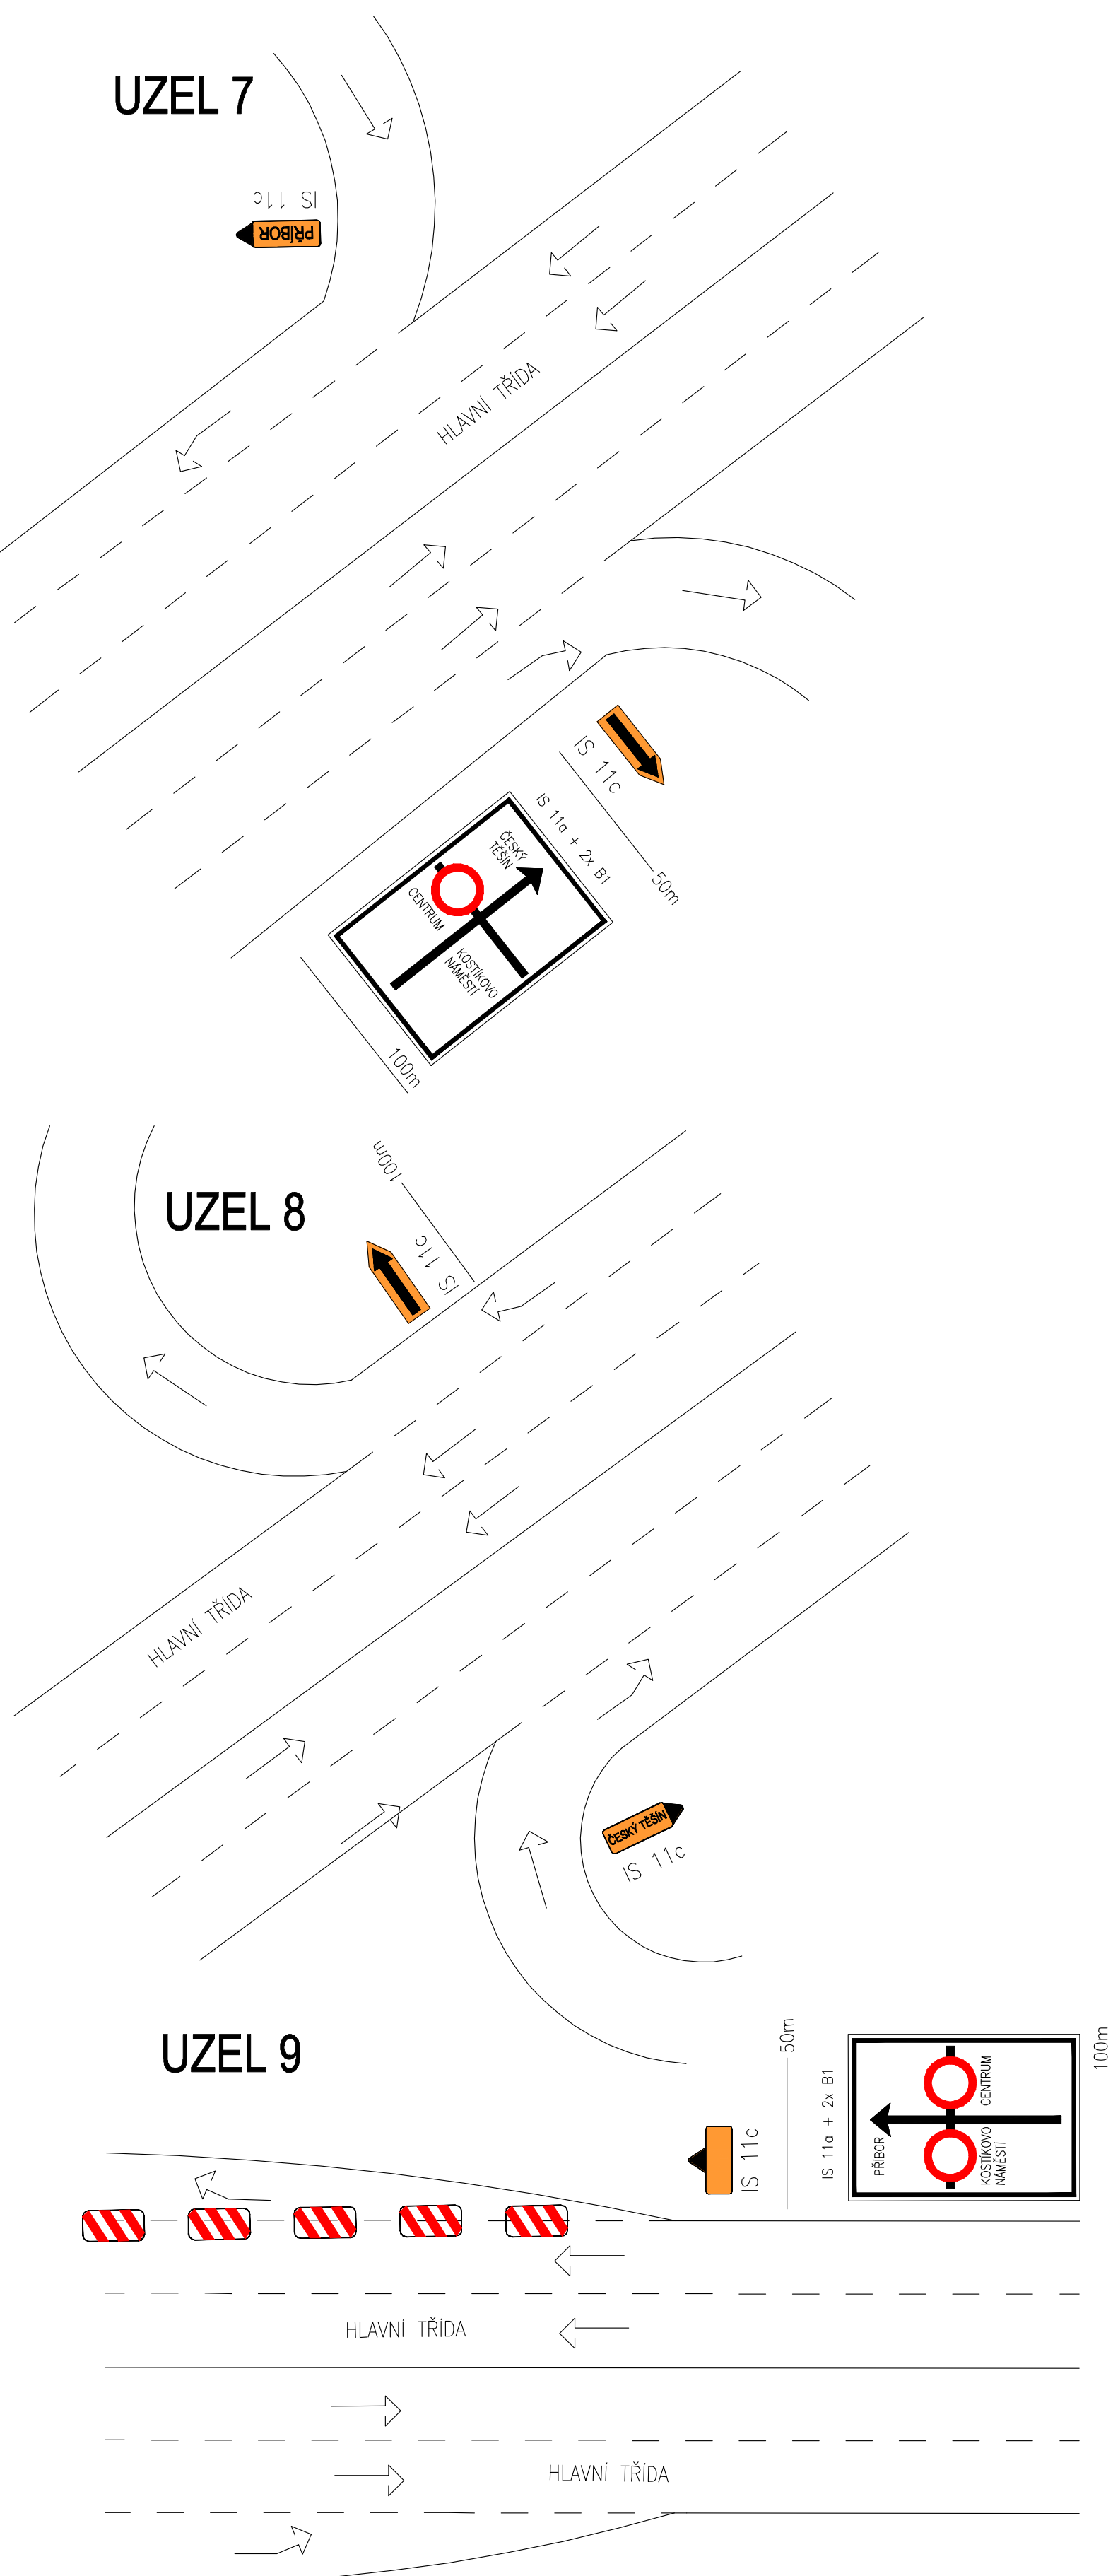
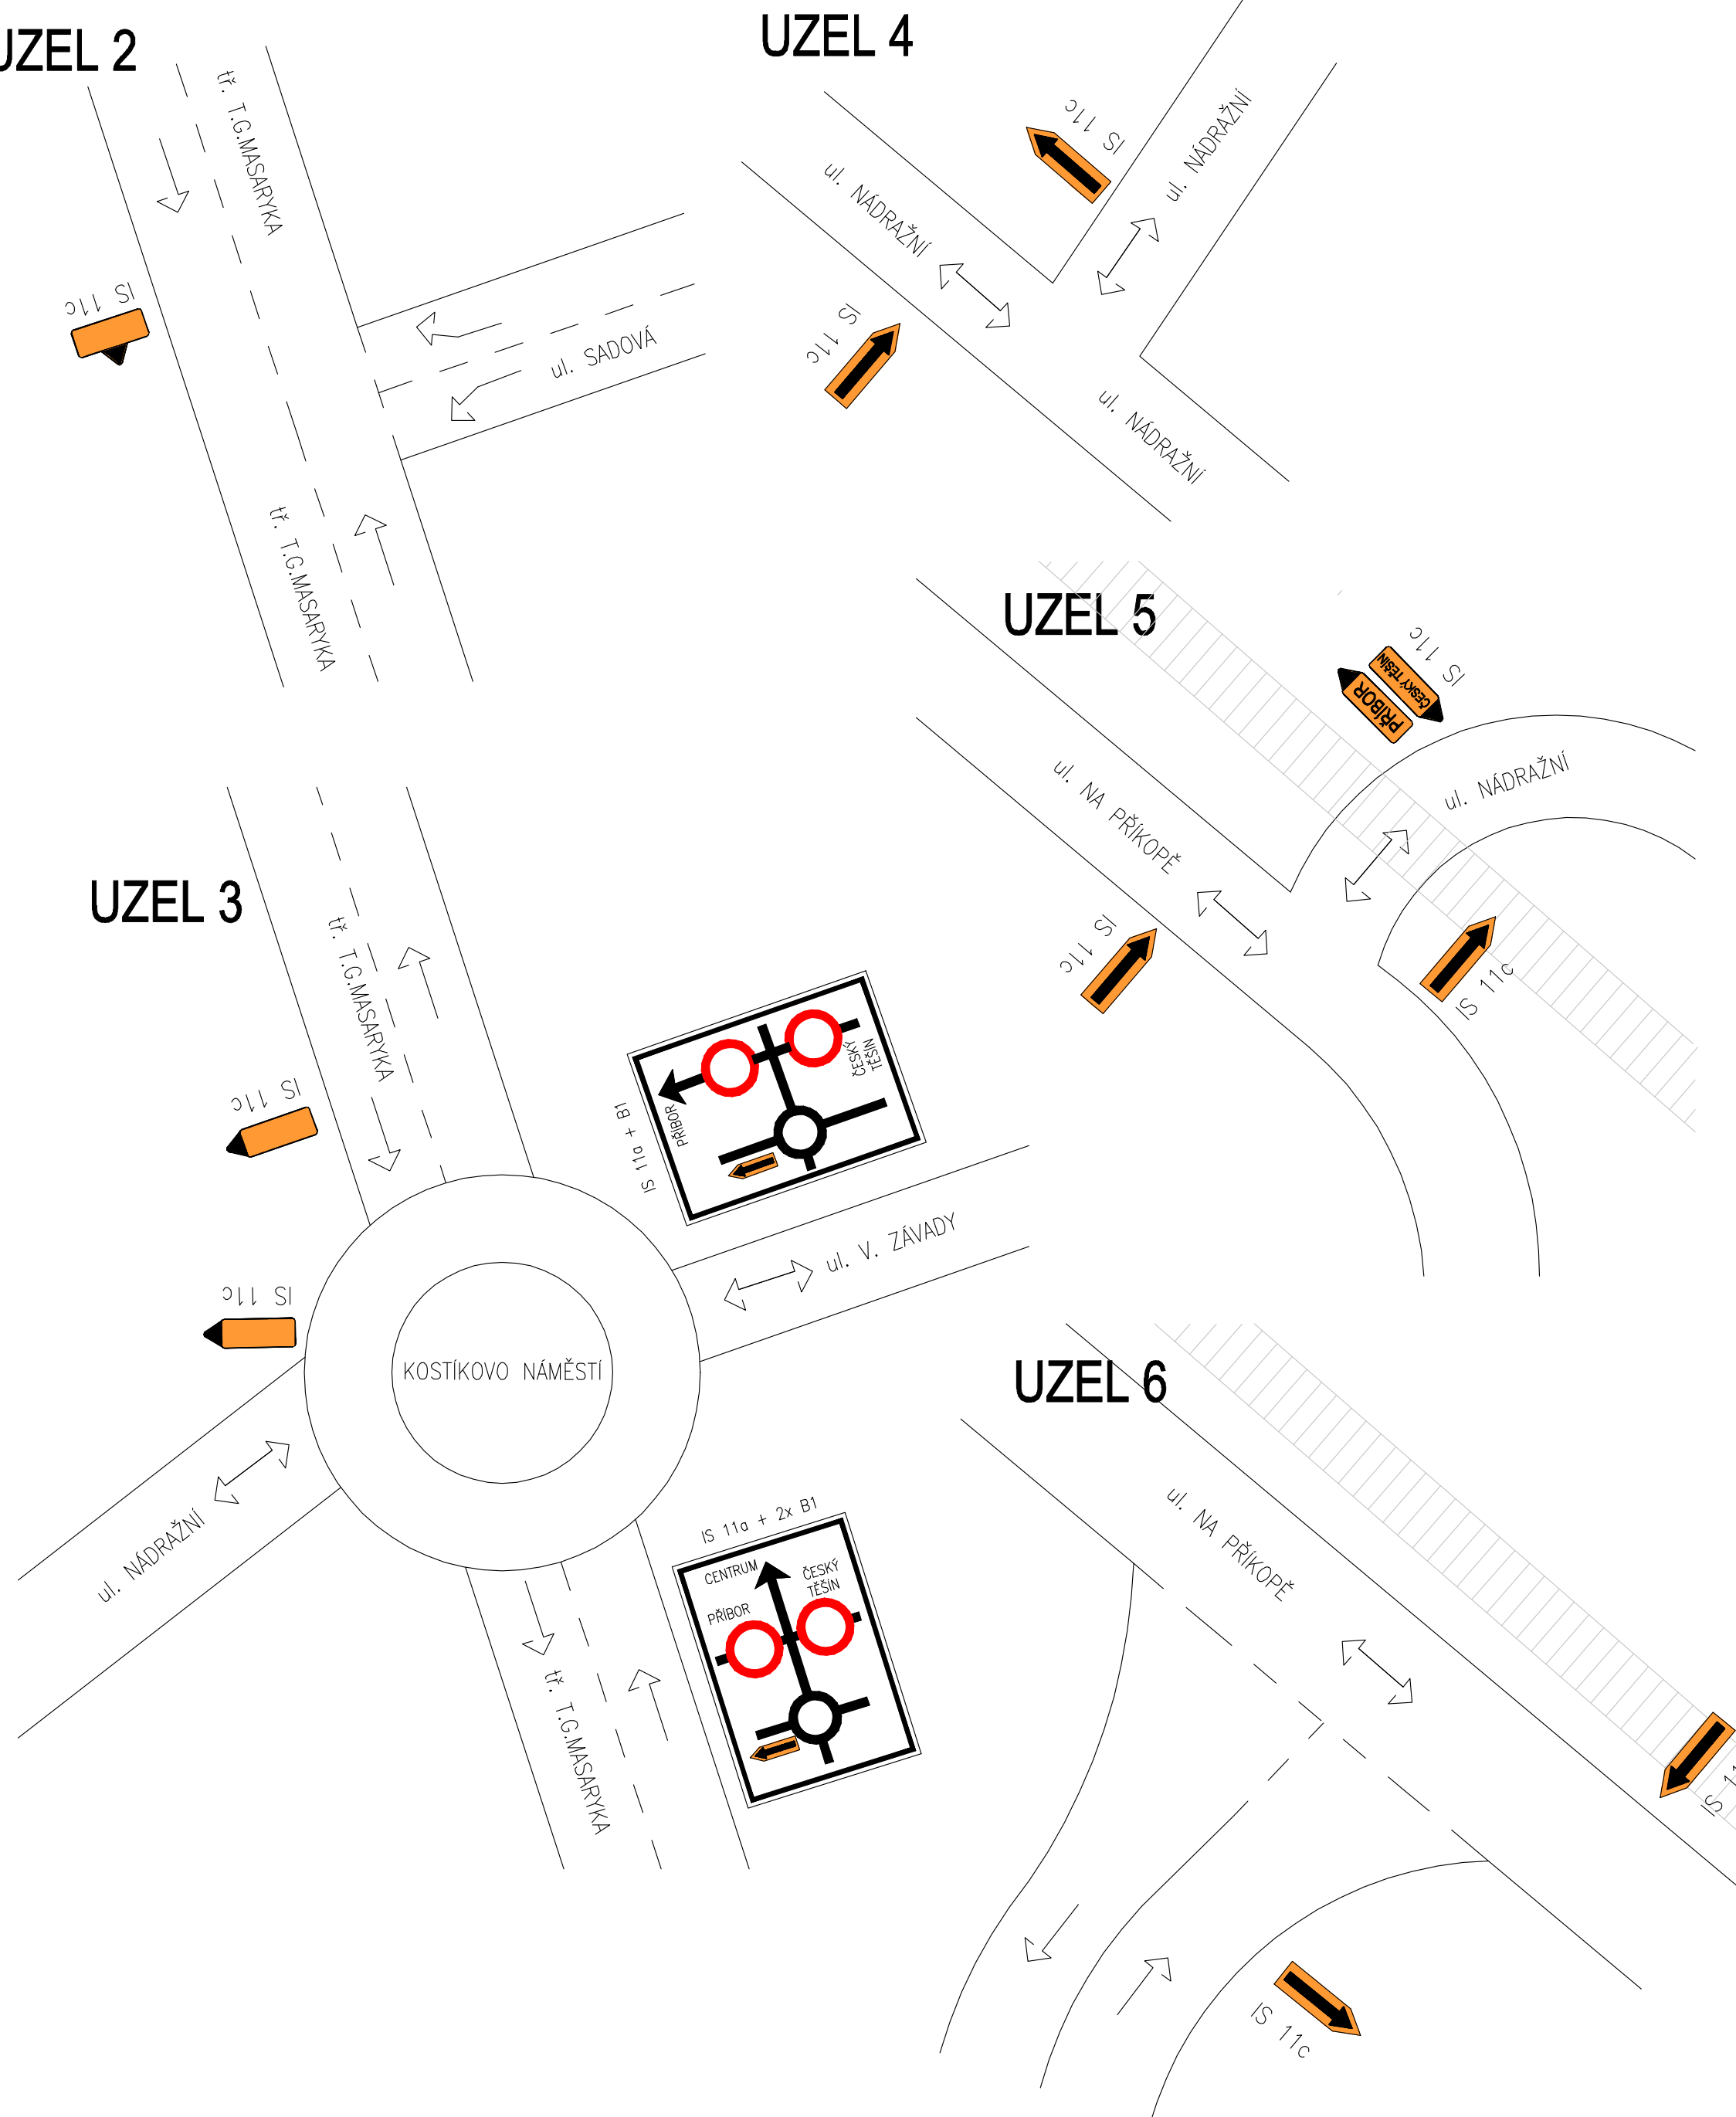
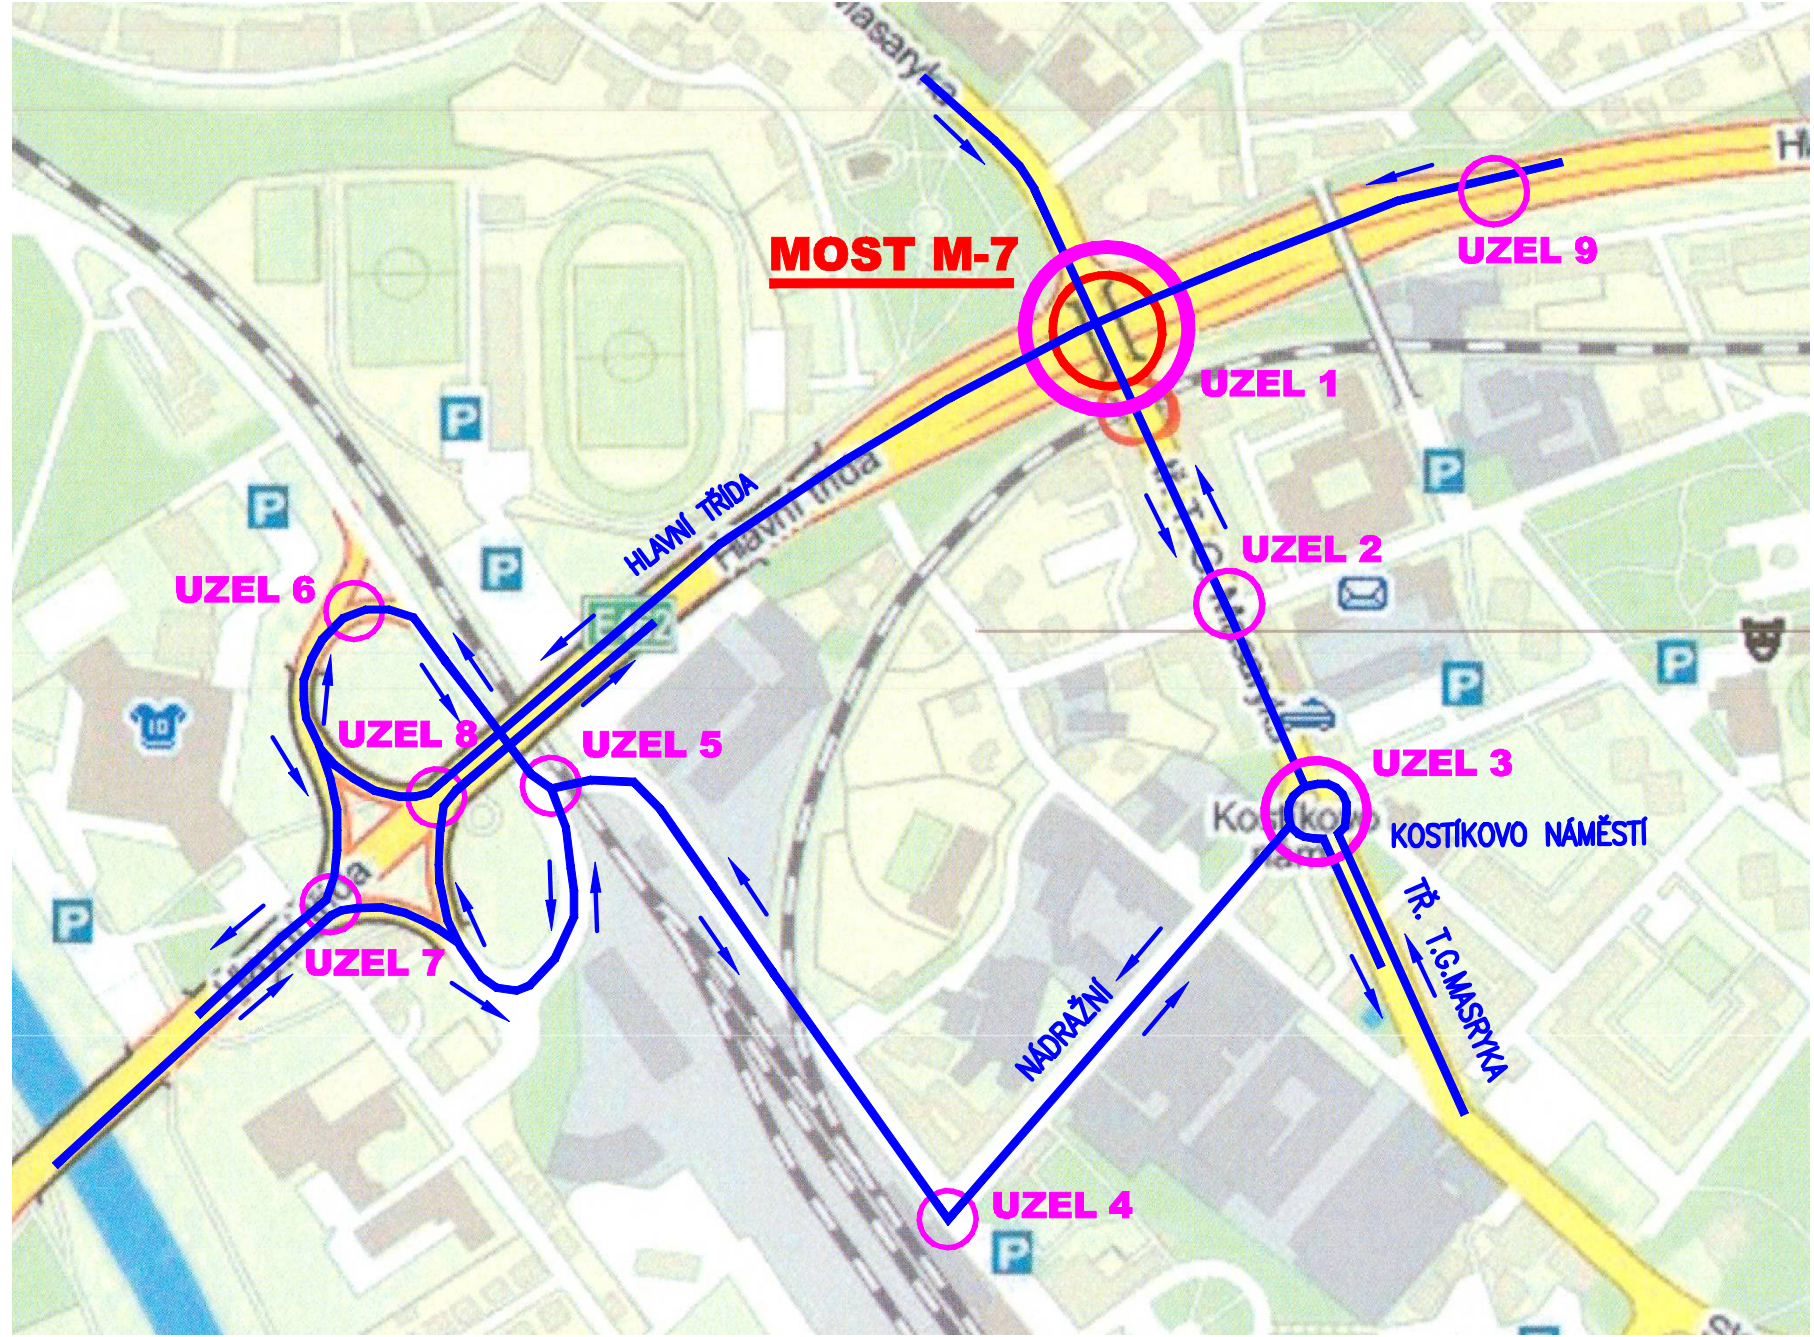


SITUACE ÚPRAVY VOZOVKY - I.FÁZE

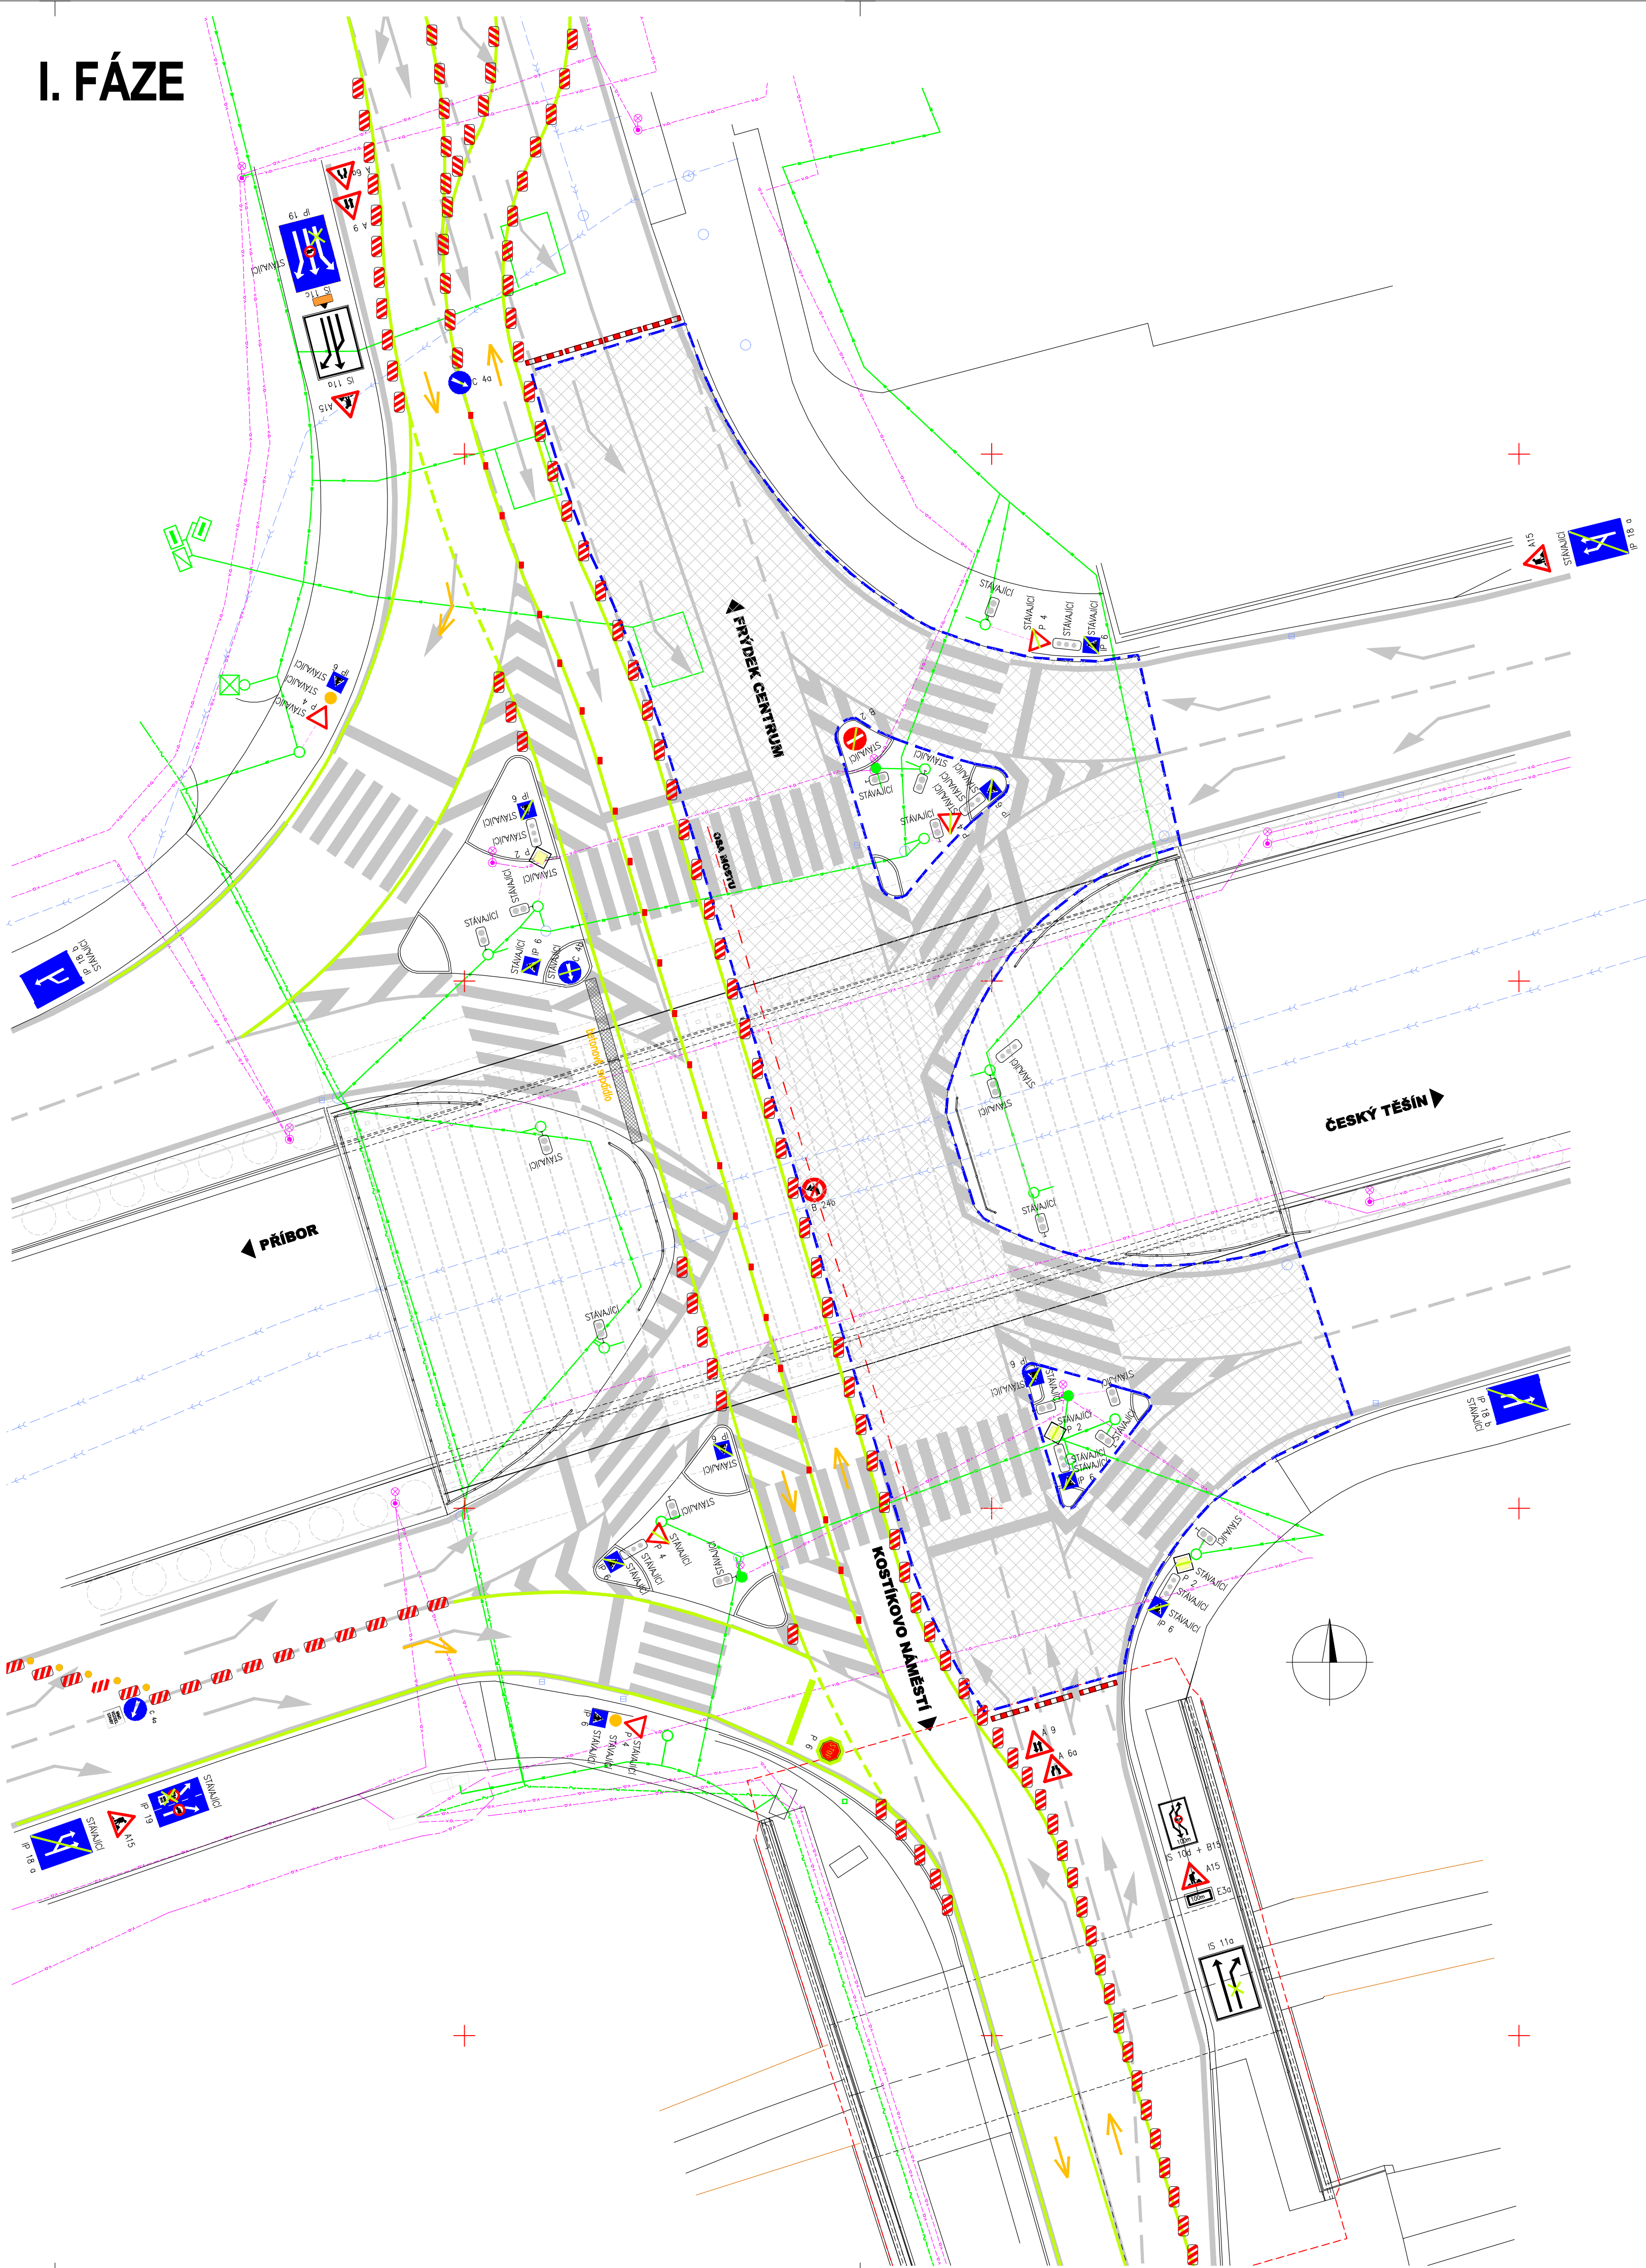

I. FÁZE

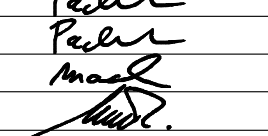

VEDOUcí PROJEKTANT	ING. R. PACHL		PROJEKTOVÁ FIRMA	
ZODPOVĚDNÝ PROJEKTANT	ING. R. PACHL		DOPROVODNÝ PROJEKT	
VYPRACOVAL	P. MACEK		DOPROVODNÝ PROJEKT	
KONTROLOVAL	ING. R. MENŠK		DOPROVODNÝ PROJEKT	
KRAJ: MORAVSKOSLEZSKÝ	OBEC: FRYDĚK - MĚSTEK		DATUM	11/2010
INVESTOR (ZADAVATEL): STATUTÁRNÍ MĚSTO FRYDĚK-MĚSTEK, RADNIČNÍ 1148, FRYDĚK-MĚSTEK			ČÍS. ZAKÁZKY	2010-16
NÁZEV AKCE			FORMAT	12.44
<b>OPRAVA MOSTU M-7, tř. T.G.Masaryka - nadejdze ulice Hlavní</b>			MĚŘÍTKO	
			STUPEŇ	DSP+DZS
PŘÍLOHA			ČÍS. SOUPRAVY	ČÍS. VÝKRESU
<b>SITUACE ÚPRAVY VOZOVKY - I. FÁZE</b>				<b>14a</b>

DSP+DZS