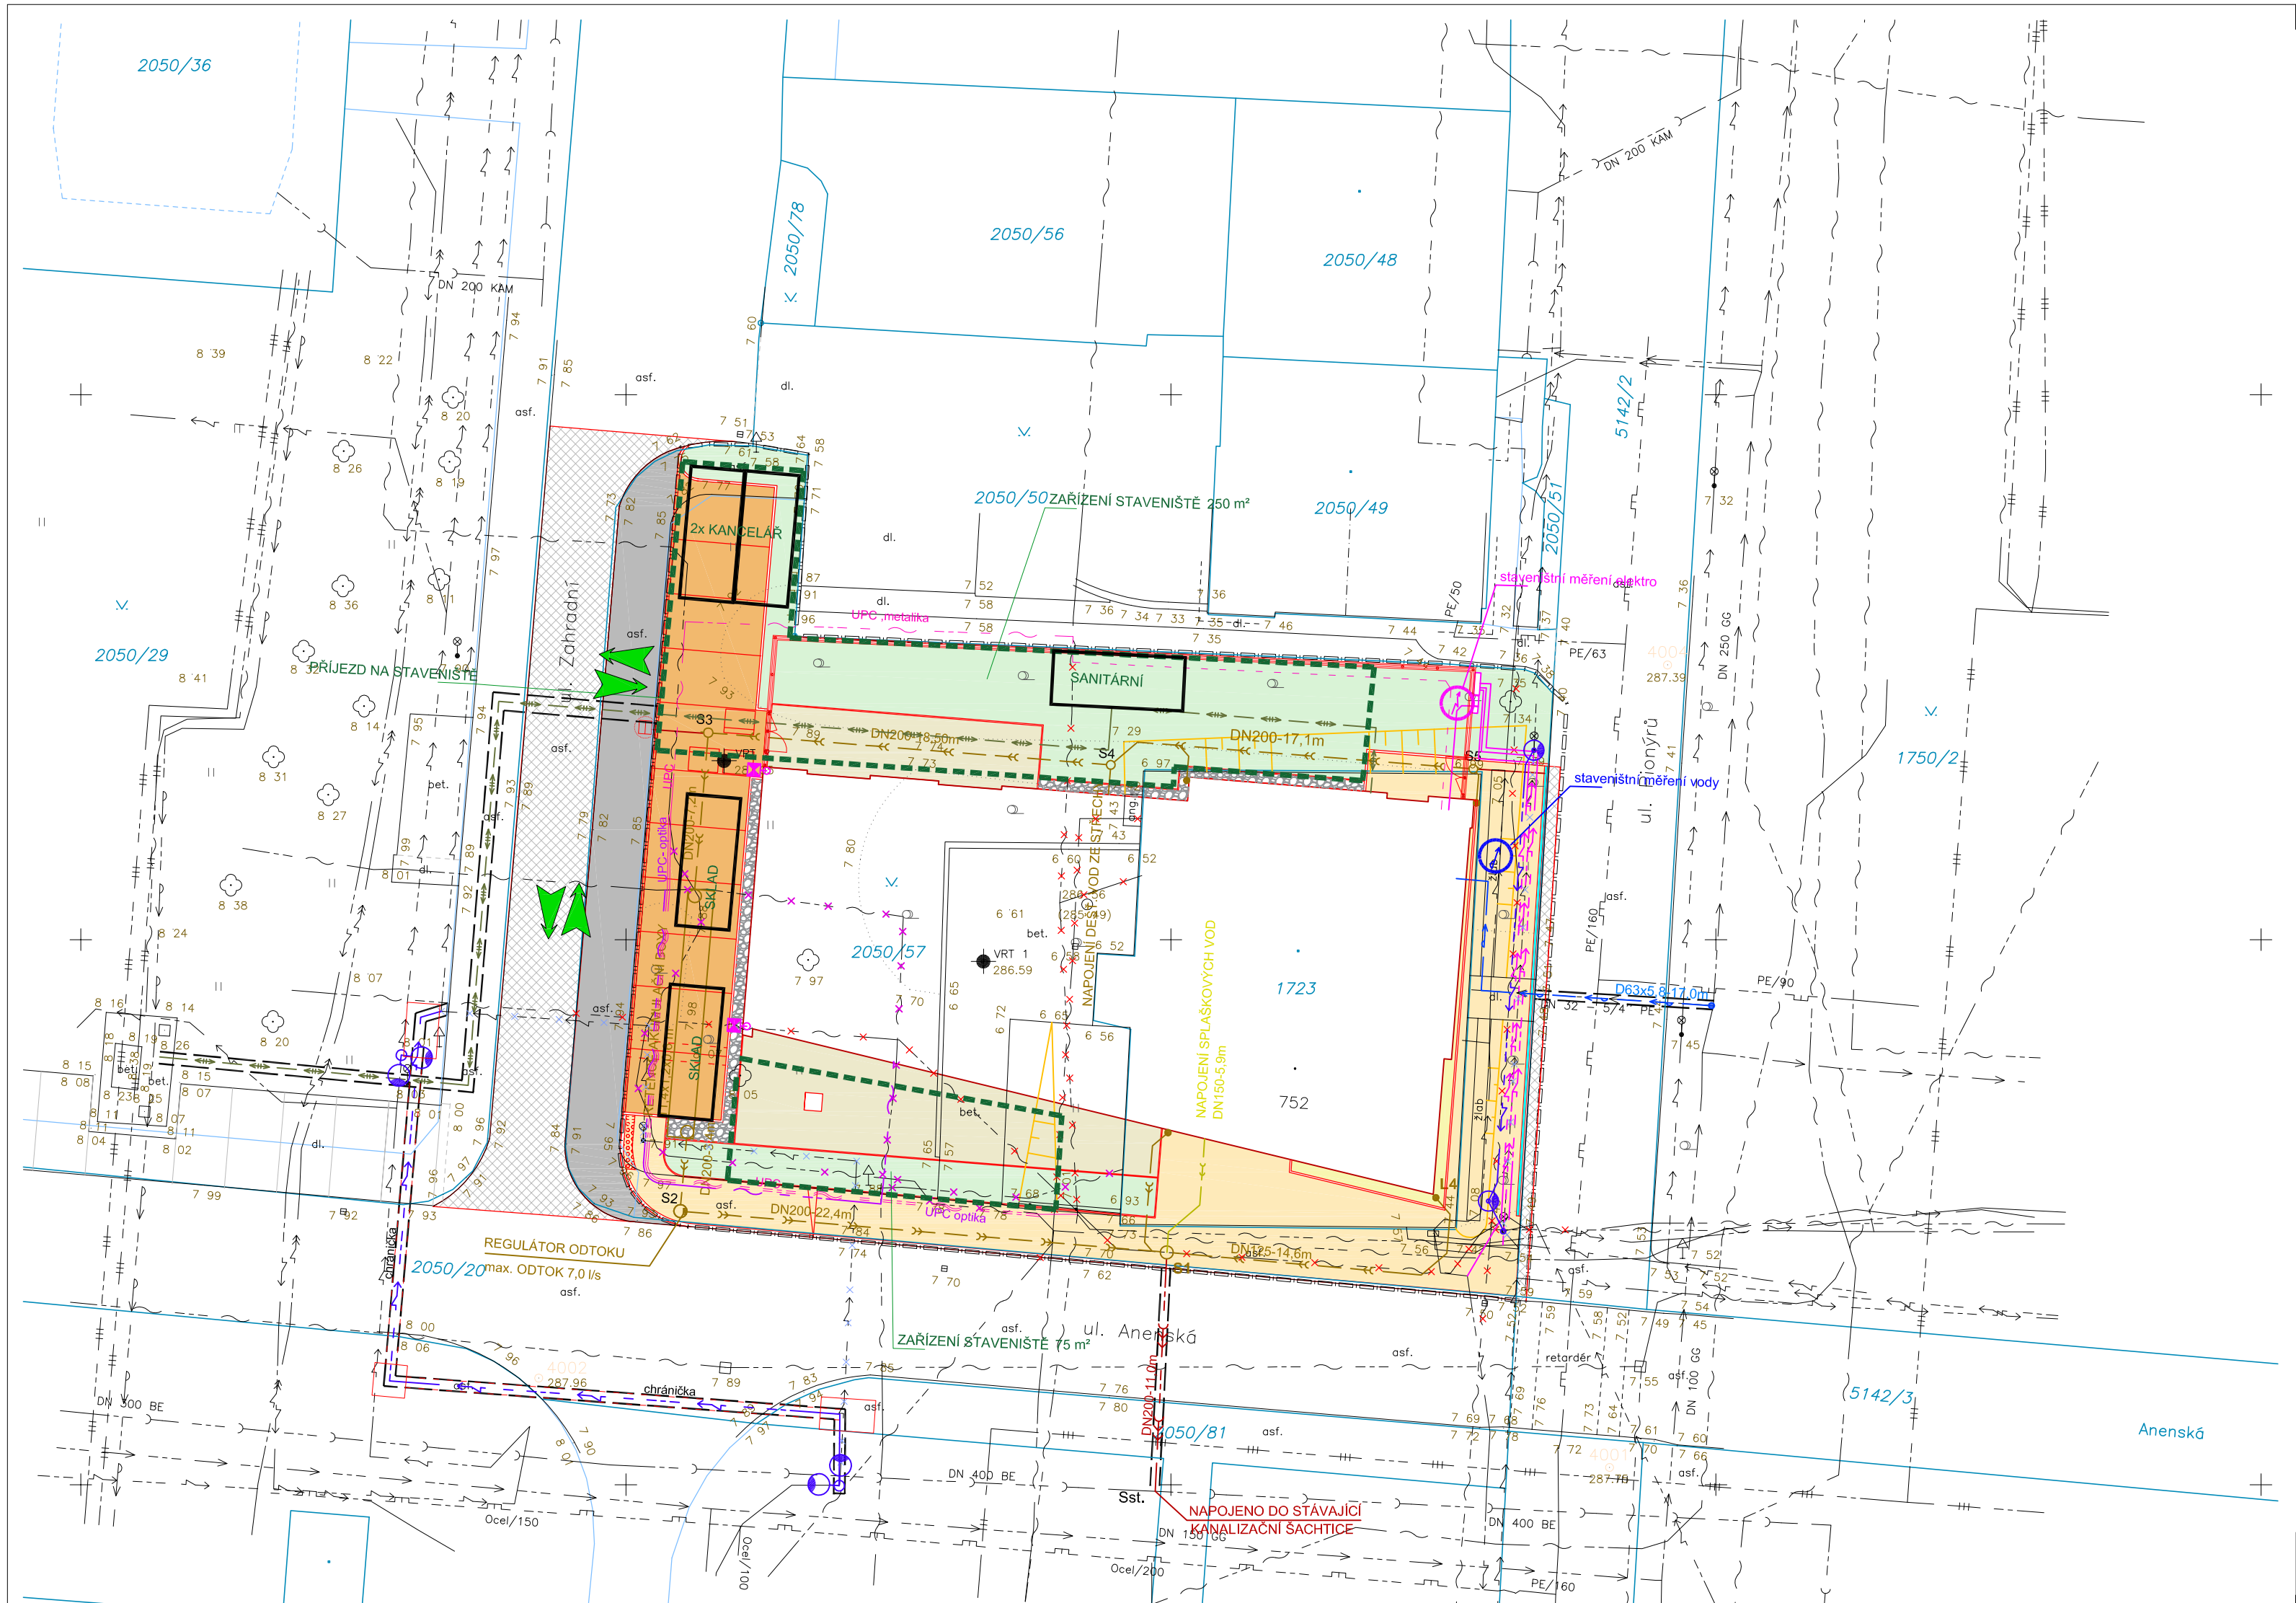

STÁVAJÍCÍ INŽENÝRSKÉ SÍTĚ

- VODOVOD - DISTEP
- VODOVOD - SmVaK
- KANALIZACE JEDNOTNÁ SmVaK
- PŘÍPOJKY KANALIZACE JEDNOTNÉ
- PŘÍPOJKY KANALIZACE DEŠŤOVÉ
- PŘÍPOJKY KANALIZACE SPLAŠKOVÉ
- KANALIZAČNÍ PŘÍPOJKY O VPUSTI
- SDĚLOVACÍ VEDENÍ CETIN
- SDĚLOVACÍ VEDENÍ CETIN - NEPROVOZOVANÉ
- SDĚLOVACÍ VEDENÍ T-MOBILE
- SDĚLOVACÍ VEDENÍ Čra
- PAPRSEK SPOJŮ Čra
- SDĚLOVACÍ VEDENÍ UPC
- PŘÍPOJKA KABEL. TELEVIZE
- SDĚLOVACÍ VEDENÍ DISTEP
- SILOVÉ VEDENÉ VN
- SILOVÉ VEDENÍ VO
- SILOVÉ VEDENÍ NN
- PLYNOVOD NTL
- TEPLOVOD - DISTEP
- RUŠENÉ SÍTĚ NN, SLP
- HRANICE STAVBY - OPLOCENÍ
- DOČASNÝ ZÁBOR STAVBY
- HRANICE PARCEL
- SLUČKOVÉ HRANICE PARCEL
- ZAŘÍZENÍ STAVENIŠTĚ

PROJEKTOVANÉ INŽ.SÍTĚ

- UPC
- chránička

POZNÁMKA :

INŽENÝRSKÉ SÍTĚ JSOU V SITUACI ZAKRESLENY POUZE ORIENTAČNĚ , DLE ZAMĚŘENÝCH VIDITELNÝCH ZNAKŮ V TERÉNU A PŘEDANÝCH PODKLADŮ SPRÁVCŮ SÍTÍ. PŘED ZAHÁJENÍM ZEMNÍCH PRACÍ MUSÍ BÝT PROVEDENO JEJICH PŘESNÉ VYTÝČENÍ V TERÉNU JEDNOTLIVÝMI SPRÁVCI SÍTÍ.

S

SOUŘAD. SYSTÉM : JTSK

VÝŠKOVÝ SYSTÉM : BALT p.v.

± 0,000 =287,80 m n.m. Bpv

NÁZEV STAVBY

CENTRUM AKTIVNÍCH SENIORŮ

CHVÁLEK ATELIÉR

HLAVNÍ PROJEKTANT: Ing. arch. Tomáš JANČA	ARCHITEKT: Ing. arch. Tomáš JANČA	PROJEKTANT: Anna JUREČKOVÁ	VYPRACOVAL: Anna JUREČKOVÁ	CHVÁLEK ATELIÉR s.r.o. Kafkova 1064/12 702 00 OSTRAVA; IČO: 05725674 tel.: 595 693 250 email:info@chvalekatelier.cz
OBJEDNATEL: Statutární město Frýdek-Místek, Radniční 1148, 738 01 Frýdek-Místek				STUPEŇ: DPS; DATUM: 11/2017
STAVEBNÍ OBJEKT	ČÁST: C. SITUAČNÍ VÝKRESY			MĚŘÍTKO: 1:250; FORMÁT A4: 3x A4

NÁZEV VÝKRESU: **SITUACE ZOV**

ARCHIVNÍ ČÍSLO; ČÍSLO ZAKÁZKY: 16-122-5

ČÍSLO VÝKRESU: C 5; REVIZE:

TENTO DOKUMENT JE MAJETKEM SPOLEČNOSTI CHVÁLEK ATELIÉR s.r.o. , BEZ PÍSEMNÉHO SVOLENÍ ODPOVĚDNÉHO ZÁSTUPCE FIRMY ATELIÉR CHVÁLEK s.r.o. NESMÍ BÝT DOKUMENT KOPÍROVÁN, POUŽÍT NEBO PŘEDÁN TŘETÍ OSOBOU K DALŠÍMU POUŽITÍ!