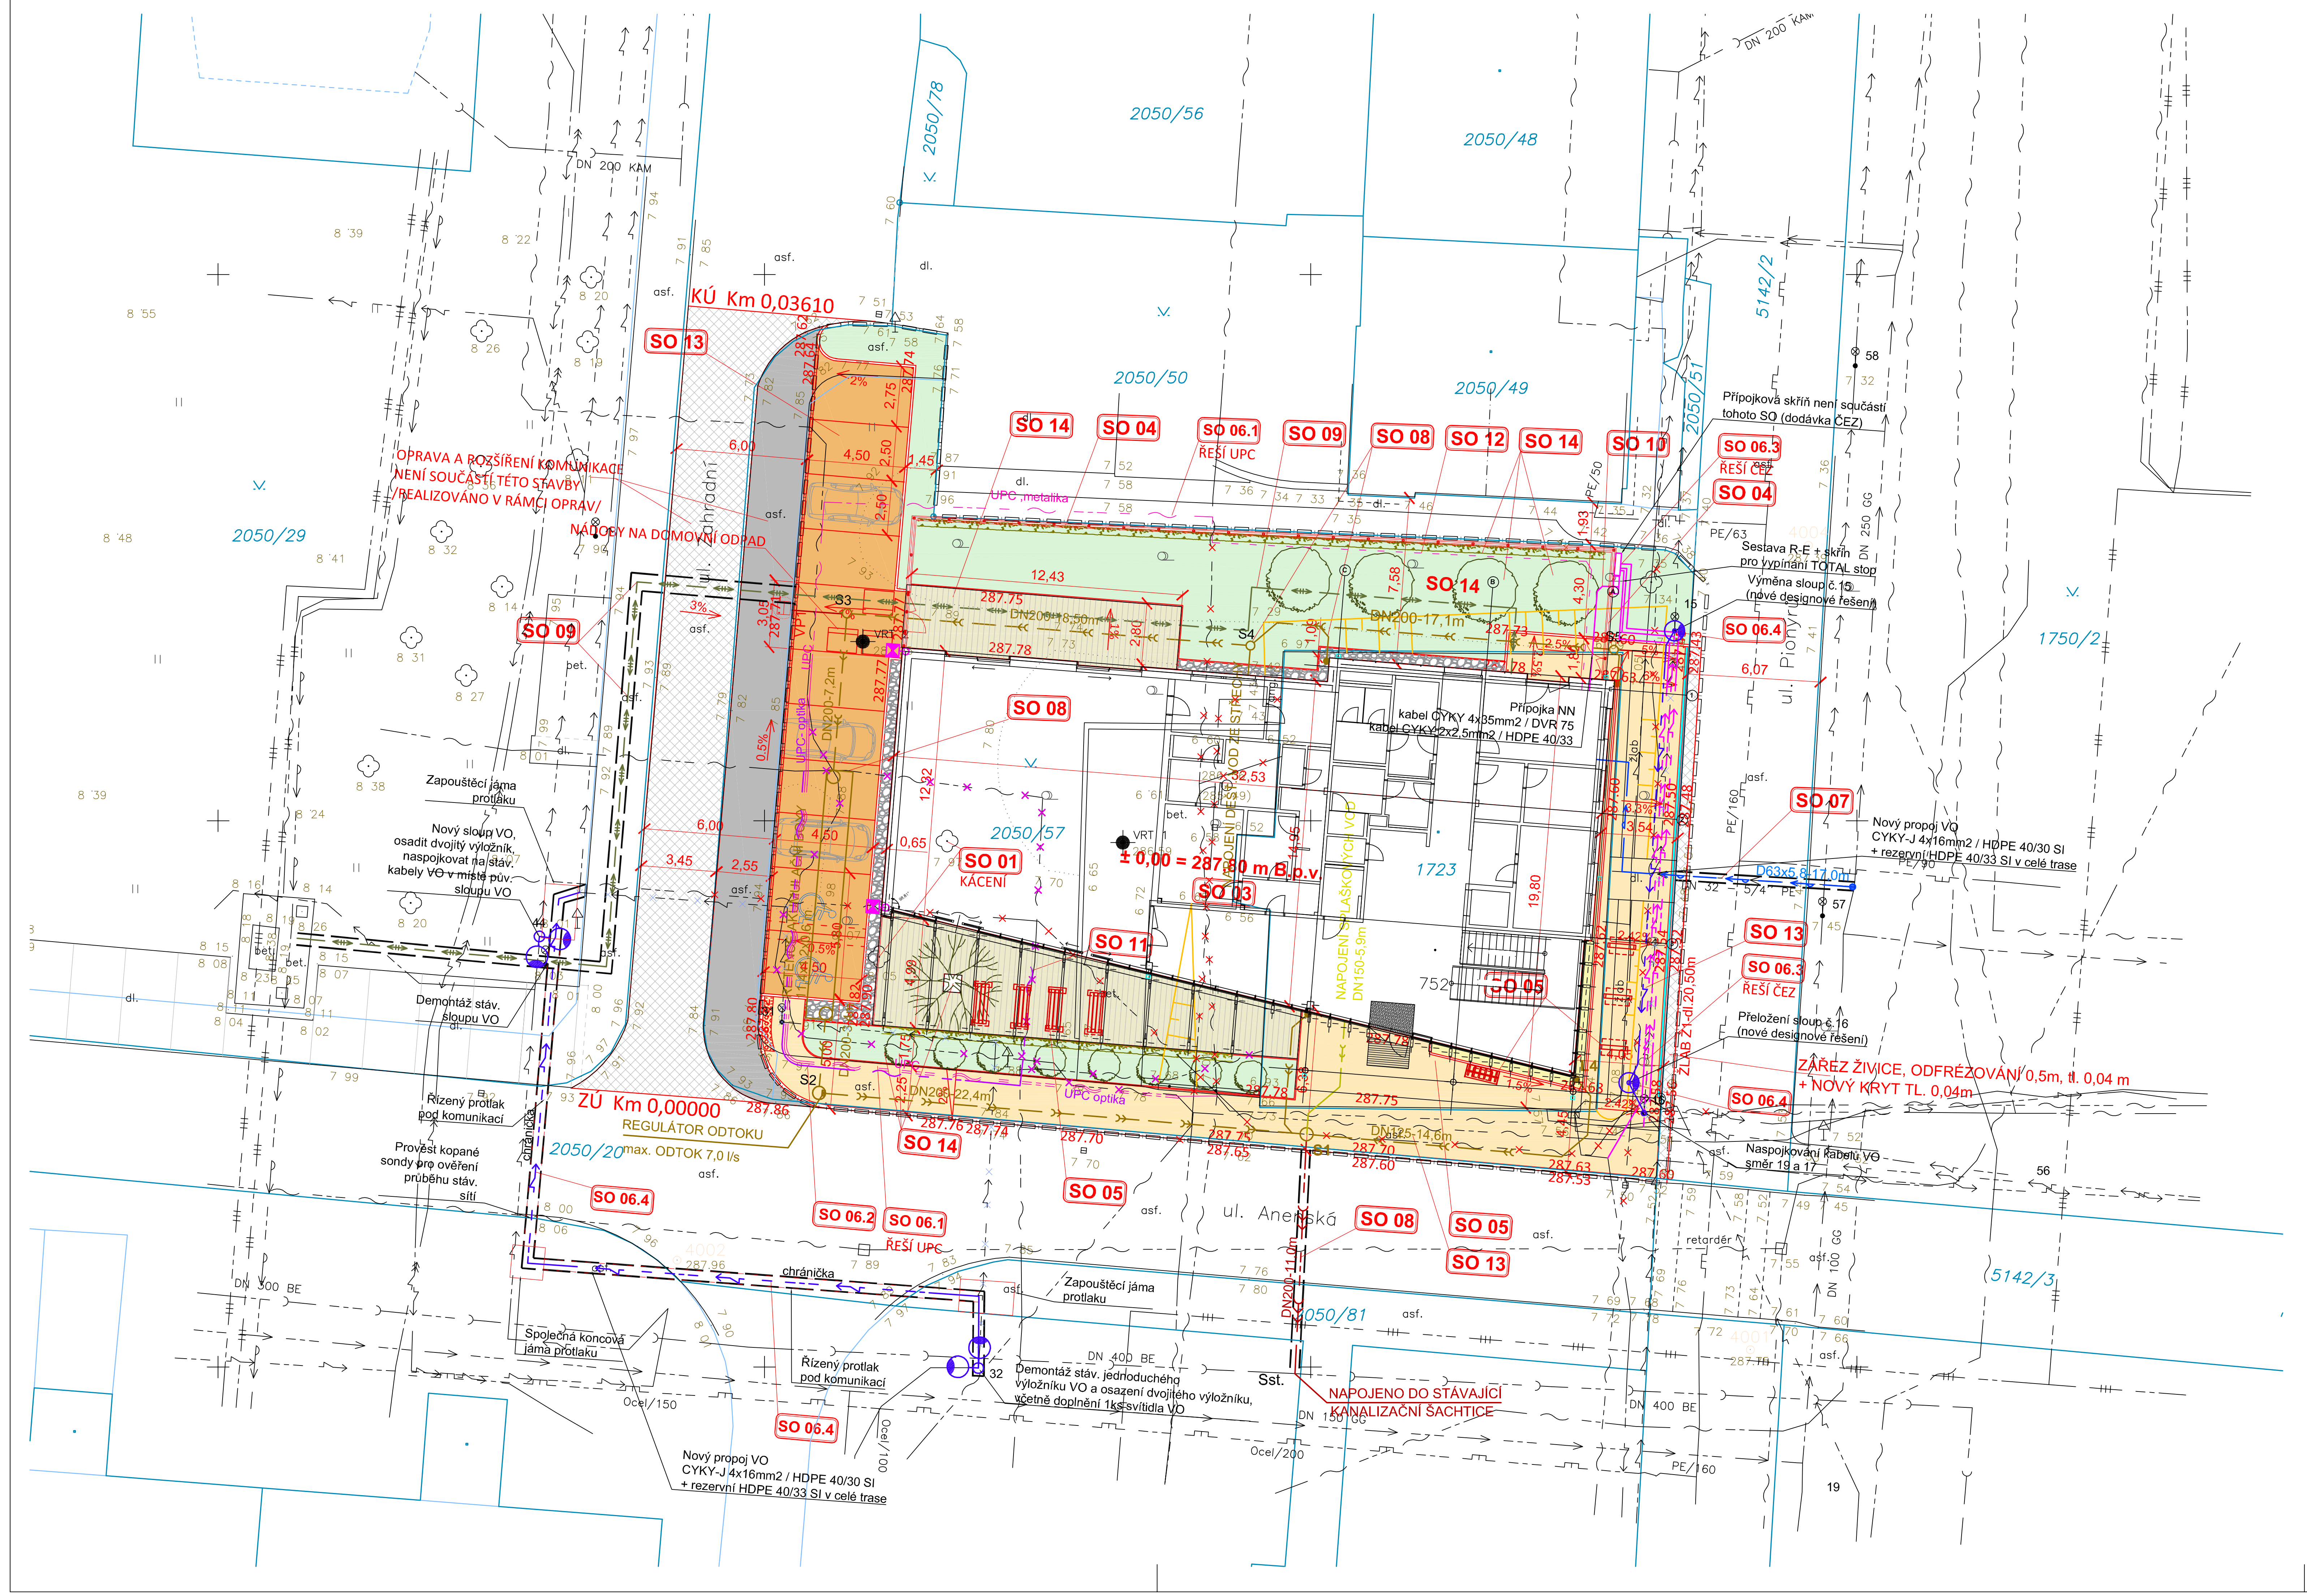

SEZNAM STAVEBNÍCH OBJEKTŮ

PŘÍPRAVA ÚZEMÍ

SO 01 KÁCENÍ ZELENĚ A TERÉNNÍ ÚPRAVY (NENÍ PŘEDMĚTEM PD - JE V REALIZACI)
SO 02 DEMOLICE STÁVAJÍCÍHO OBJEKTU VČ PŘÍPOJKY PLYNU (JEN VV DEMOLICE)

POZEMNÍ STAVEBNÍ OBJEKTY

SO 03 CENTRUM AKTIVNÍCH SENIORŮ
SO 04 OPLOCENÍ
SO 05 ULIČNÍ MOBILIÁŘ

TECHNICKÁ INFRASTRUKTURA - PŘELOŽKY A PŘÍPOJKY

SO 06 PŘELOŽKY
SO 06.1 PŘELOŽKY KABELŮ UPC - (PROJ.DOKUMENTACI ŘEŠÍ UPC- NENÍ PŘEDMĚTEM PD))
SO 06.2 PŘELOŽKA KABELŮ CETIN (NENÍ PŘEDMĚTEM PD)
SO 06.3 PŘELOŽKA KABELŮ ČEZ (PROJ. DOKUMENTACI ŘEŠÍ ČEZ - NENÍ PŘEDMĚTEM PD)
SO 06.4 PŘELOŽKA A ÚPRAVA VO
SO 07 PŘÍPOJKA VODY
SO 08 KANALIZAČNÍ PŘÍPOJKA
SO 09 PŘÍPOJKA TEPLA A TEPLÉ VODY (NENÍ PŘEDMĚTEM PD)
SO 10 PŘÍPOJKA NN (NENÍ PŘEDMĚTEM ŽÁDOSTI)
SO 11 TELEKOMUNIKAČNÍ PŘÍPOJKA (ENÍ PŘEDMĚTEM PD)
SO 12 PŘÍPOJKA KABELOVÉ TELEVIZE (NENÍ PŘEDMĚTEM PD)

DOPRAVNÍ INFRASTRUKTURA - KOMUNIKACE A CHODNÍKY

SO 13 ZPEVNĚNÉ PLOCHY

TERÉNNÍ A VEGETAČNÍ ÚPRAVY

SO 14 KONEČNÉ TERÉNNÍ A SADOVÉ ÚPRAVY

POZNÁMKA :

INŽENÝRSKÉ SÍTĚ, KTERÉ NEJSOU SOUČÁSTÍ DPS, JSOU V SITUACI ZAKRESLENY DLE PŘEDCHOZÍHO STUPNĚ PROJEKTOVÉ DOKUMENTACE S OHLEDEM NA KOORDINACI CELÉ STAVBY.

CHODNÍKOVÉ KRABICE 200x200x105 mm UMÍSTĚNY V DLAŽBĚ BEZPROSTŘEDNĚ U MÍSTA SVODU. KRABICE A JEJICH PŘESNÉ UMÍSTĚNÍ JSOU SOUČÁSTI SO 03 - D03-5 ELEKTROINSTALACE SILNOPROUDU

LEGENDA

CHODNÍK DLÁŽDĚNÝ - bet. dlažba	206,40 m^2	
TERASA - dřevěná	111,50 m^2	
NOVÝ ŽIVIČNÝ KRYT /12,50m^2 /	148,00 m^2 - 135,50 m^2	NENÍ PŘEDMĚTEM TÉTO STAVBY
ŽIVIČNÁ KOMUNIKACE	87,25 m^2 -	NENÍ PŘEDMĚTEM TÉTO STAVBY
PARKOVACÍ PLOCHA	133,75 m^2	
ZELEŇ	210,00 m^2	
PODOKAPNÍ CHODNÍK	18,50 m^2	
PODOKAPNÍ CHODNÍK- bet.dlažba	10,60 m^2	

STÁVAJÍCÍ INŽENÝRSKÉ SÍTĚ / **PROJEKTOVANÉ INŽ.SÍTĚ**

- VODOVOD - DISTEP
- VODOVOD - SmVaK
- KANALIZACE JEDNOTNÁ SmVaK
- PŘÍPOJKY KANALIZACE JEDNOTNÉ
- PŘÍPOJKY KANALIZACE DEŠŤOVÉ
- PŘÍPOJKY KANALIZACE SPLAŠKOVÉ
- KANALIZAČNÍ PŘÍPOJKY O VPUSTI
- SDĚLOVACÍ VEDENÍ CETIN
- SDĚLOVACÍ VEDENÍ CETIN - NEPROVOZOVANÉ
- SDĚLOVACÍ VEDENÍ T-MOBILE (T-Mobile)
- SDĚLOVACÍ VEDENÍ Čra (Čra)
- PAPRSEK SPOJŮ Čra (Čra)
- SDĚLOVACÍ VEDENÍ UPC (UPC)
- PŘÍPOJKA KABEL. TELEVIZE
- SDĚLOVACÍ VEDENÍ DISTEP (DISTEP)
- SILOVÉ VEDENÉ VN
- SILOVÉ VEDENÍ VO (chránička)
- SILOVÉ VEDENÍ NN
- PLYNOVOD NTL
- TEPLOVOD - DISTEP
- RUŠENÉ SÍTĚ NN, SLP
- HRANICE STAVBY
- DOČASNÝ ZÁBOR STAVBY
- HRANICE PARCEL
- SLUČKOVÉ HRANICE PARCEL
- ZAŘÍZENÍ STAVENIŠTĚ

POZNÁMKA :

INŽENÝRSKÉ SÍTĚ JSOU V SITUACI ZAKRESLENY POUZE ORIENTAČNĚ , DLE ZAMĚŘENÝCH VIDITELNÝCH ZNAKŮ V TERÉNU A PŘEDANÝCH PODKLADŮ SPRÁVCŮ SÍTÍ. PŘED ZAHÁJENÍM ZEMNÍCH PRACÍ MUSÍ BÝT PROVEDENO JEJICH PŘESNÉ VYTÝČENÍ V TERÉNU JEDNOTLIVÝMI SPRÁVCI SÍTÍ.

S

SOUŘAD. SYSTÉM : JTSK
VÝŠKOVÝ SYSTÉM : BALT p.v.

± 0,000 =287,80 m n.m. Bpv

NÁZEV STAVBY: **CENTRUM AKTIVNÍCH SENIORŮ**			CHVÁLEK ATELIÉR
HLAVNÍ PROJEKTANT: Ing. arch. Tomáš JANČA	ARCHITEKT: Ing. arch. Tomáš JANČA	PROJEKTANT: Anna JUREČKOVÁ	VYPRACOVAL: Anna JUREČKOVÁ
OBJEDNATEL: Statutární město Frýdek-Místek, Radniční 1148, 738 01 Frýdek-Místek		STUPEŇ: DPS	DATUM: 11/2017
STAVEBNÍ OBJEKT:	ČÁST: C. SITUAČNÍ VÝKRESY	MĚŘÍTKO: 1:250	FORMÁT A4: 4x A4
NÁZEV VÝKRESU: **KOORDINAČNÍ SITUAČNÍ VÝKRES**		ARCHIVNÍ ČÍSLO: / ČÍSLO VÝKRESU: C 3	ČÍSLO ZAKÁZKY: 16-122-5 / REVIZE:

CHVÁLEK ATELIÉR s.r.o.
Kafkova 1064/12
702 00 OSTRAVA
IČO: 05725674
tel.: 595 693 250
email:info@chvalekatelier.cz

TENTO DOKUMENT JE MAJETKEM SPOLEČNOSTI CHVÁLEK ATELIÉR s.r.o. , BEZ PÍSEMNÉHO SVOLENÍ ODPOVĚDNÉHO ZÁSTUPCE FIRMY ATELIÉR CHVÁLEK s.r.o. NESMÍ BÝT DOKUMENT KOPÍROVÁN, POUŽIT NEBO PŘEDÁN TŘETÍ OSOBOU K DALŠÍMU POUŽITÍ