




1.15

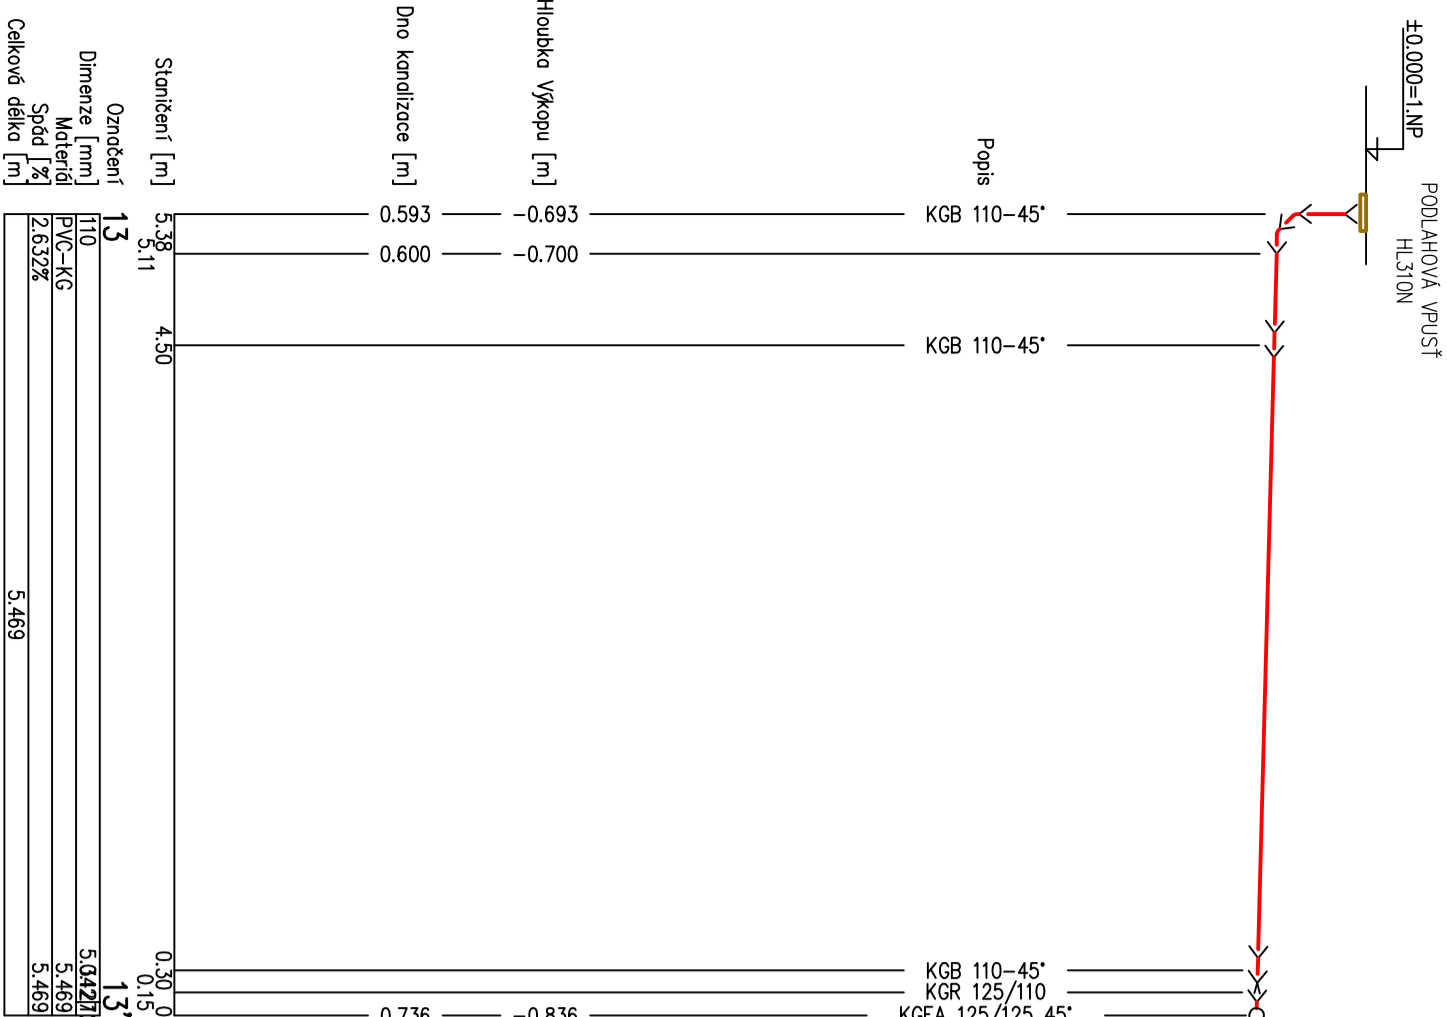

1.10

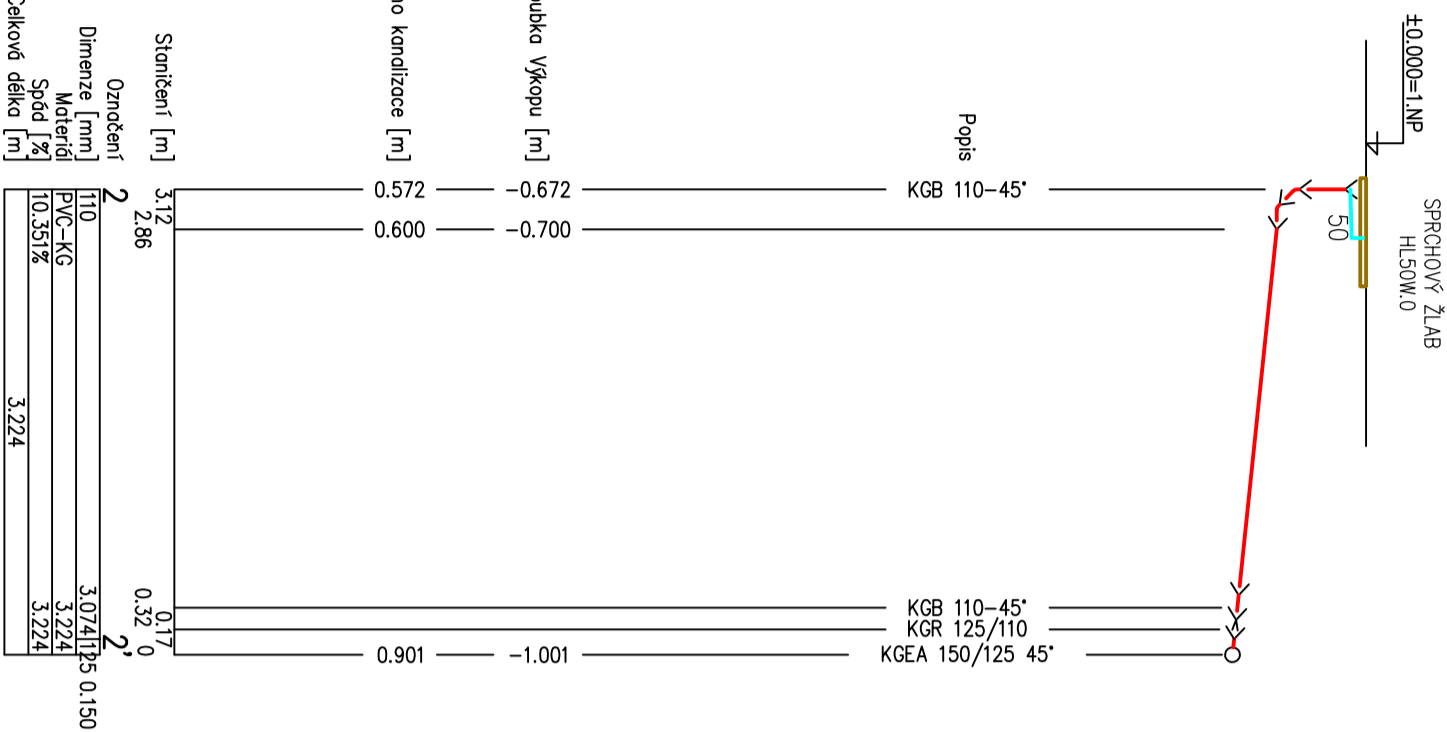


VEDENO DO 1.NP VIZ VÝKRES Č. D-03.4-10

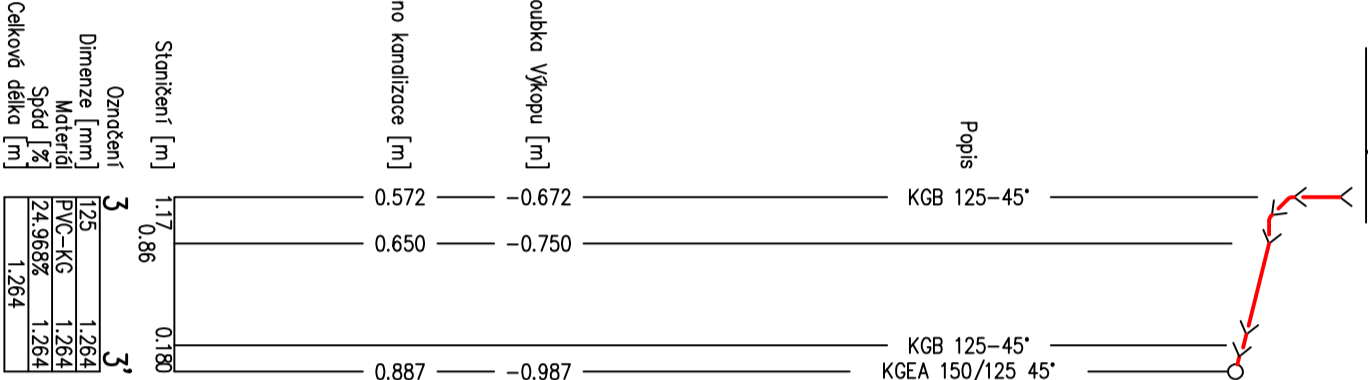


1.10A

1.08



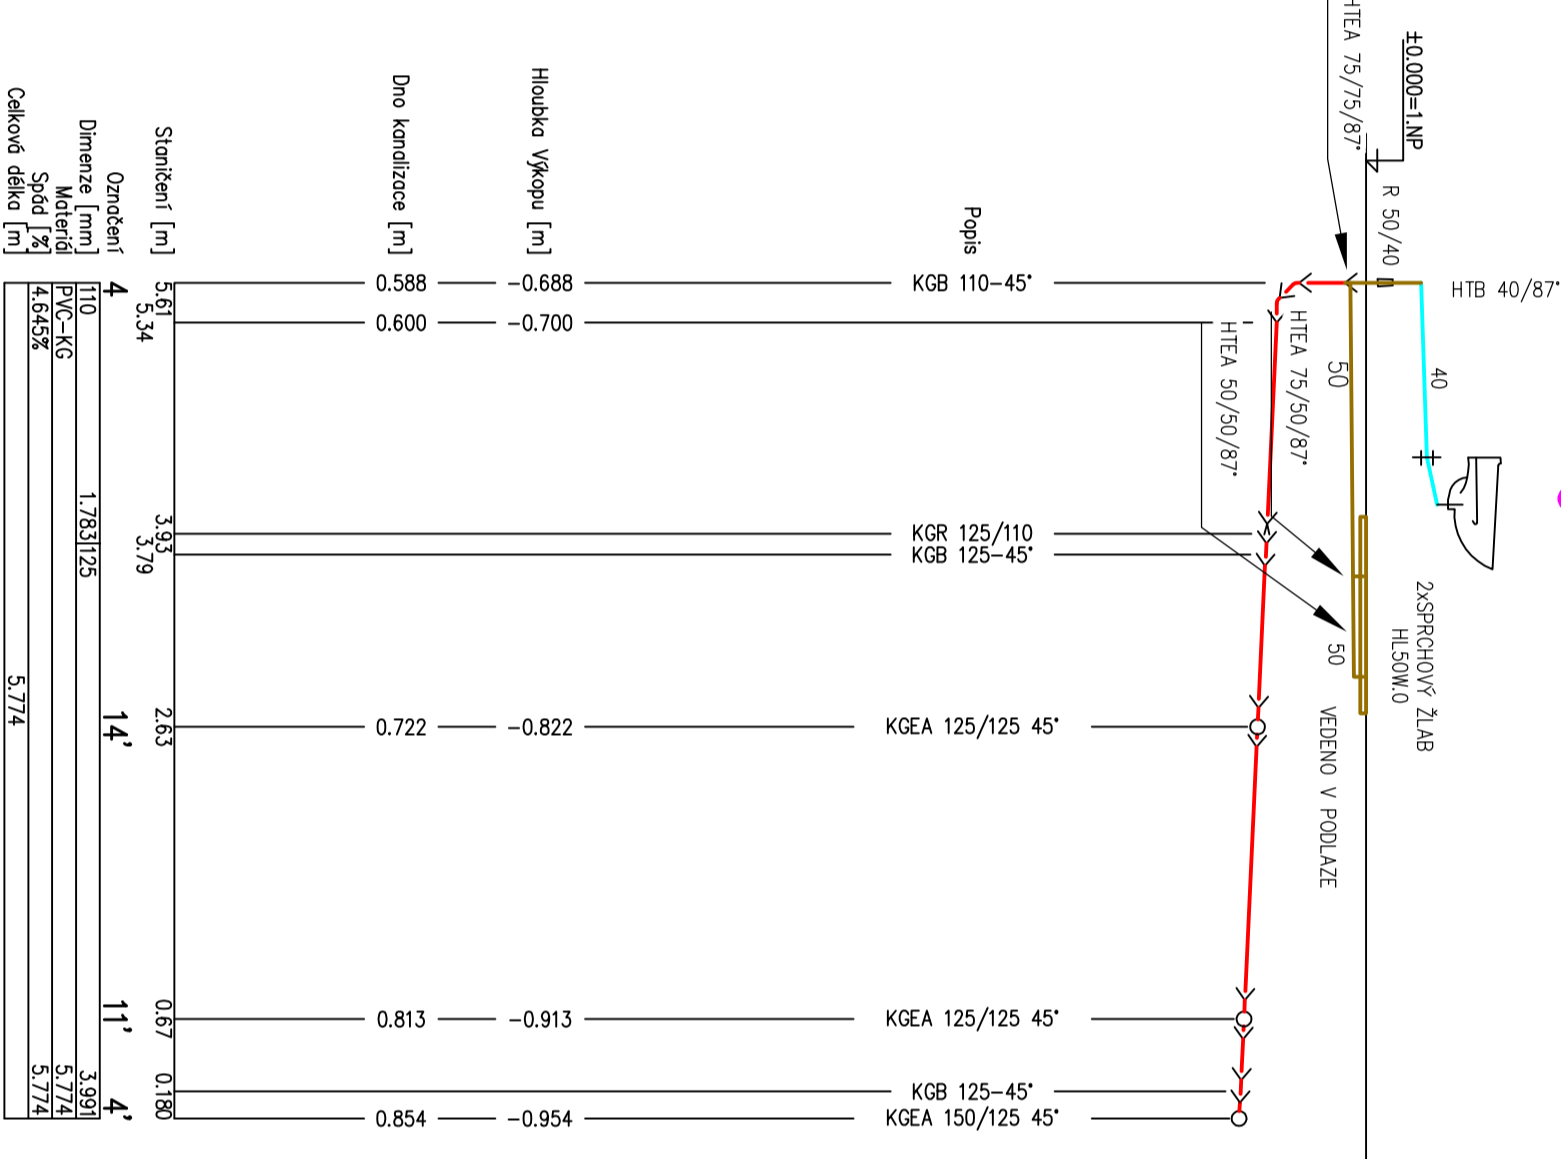


2.19

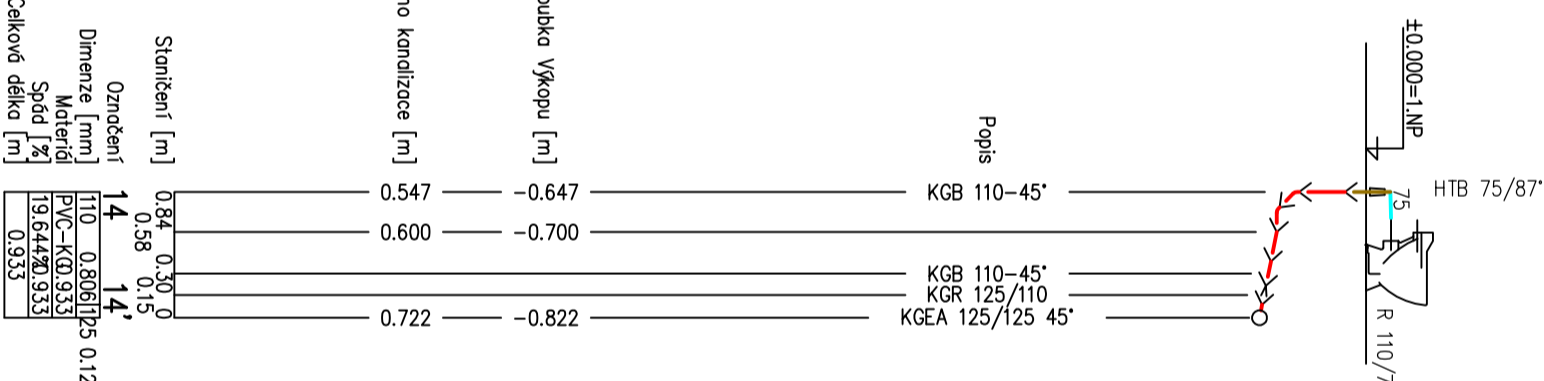

1.04

1.08

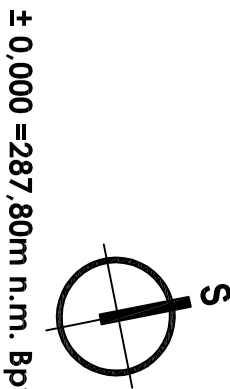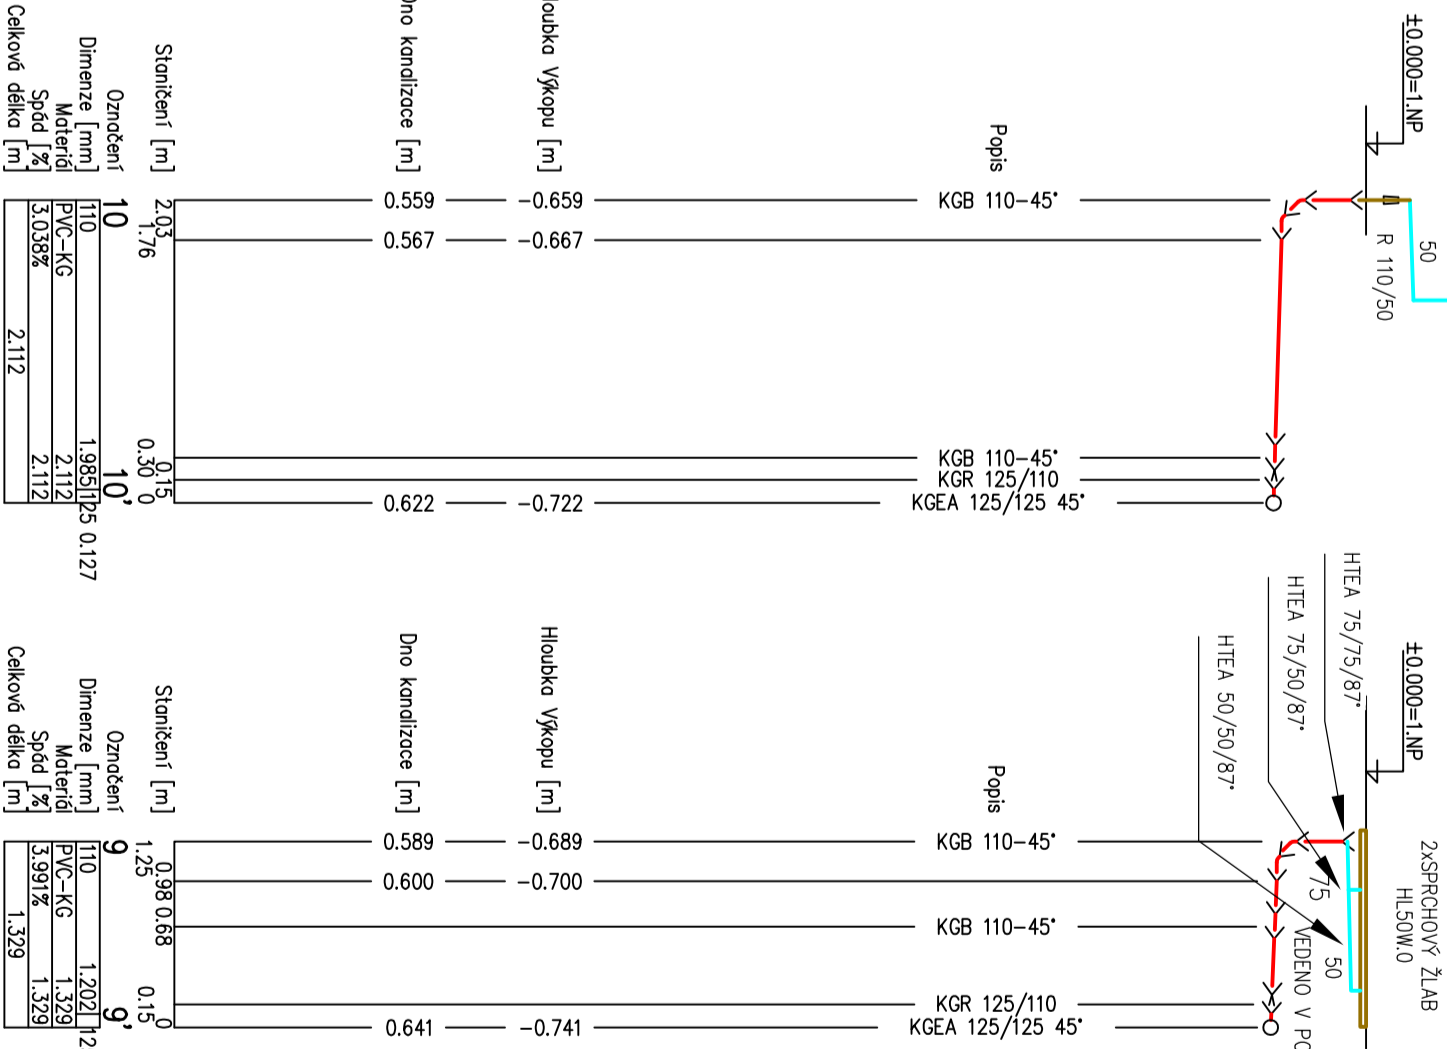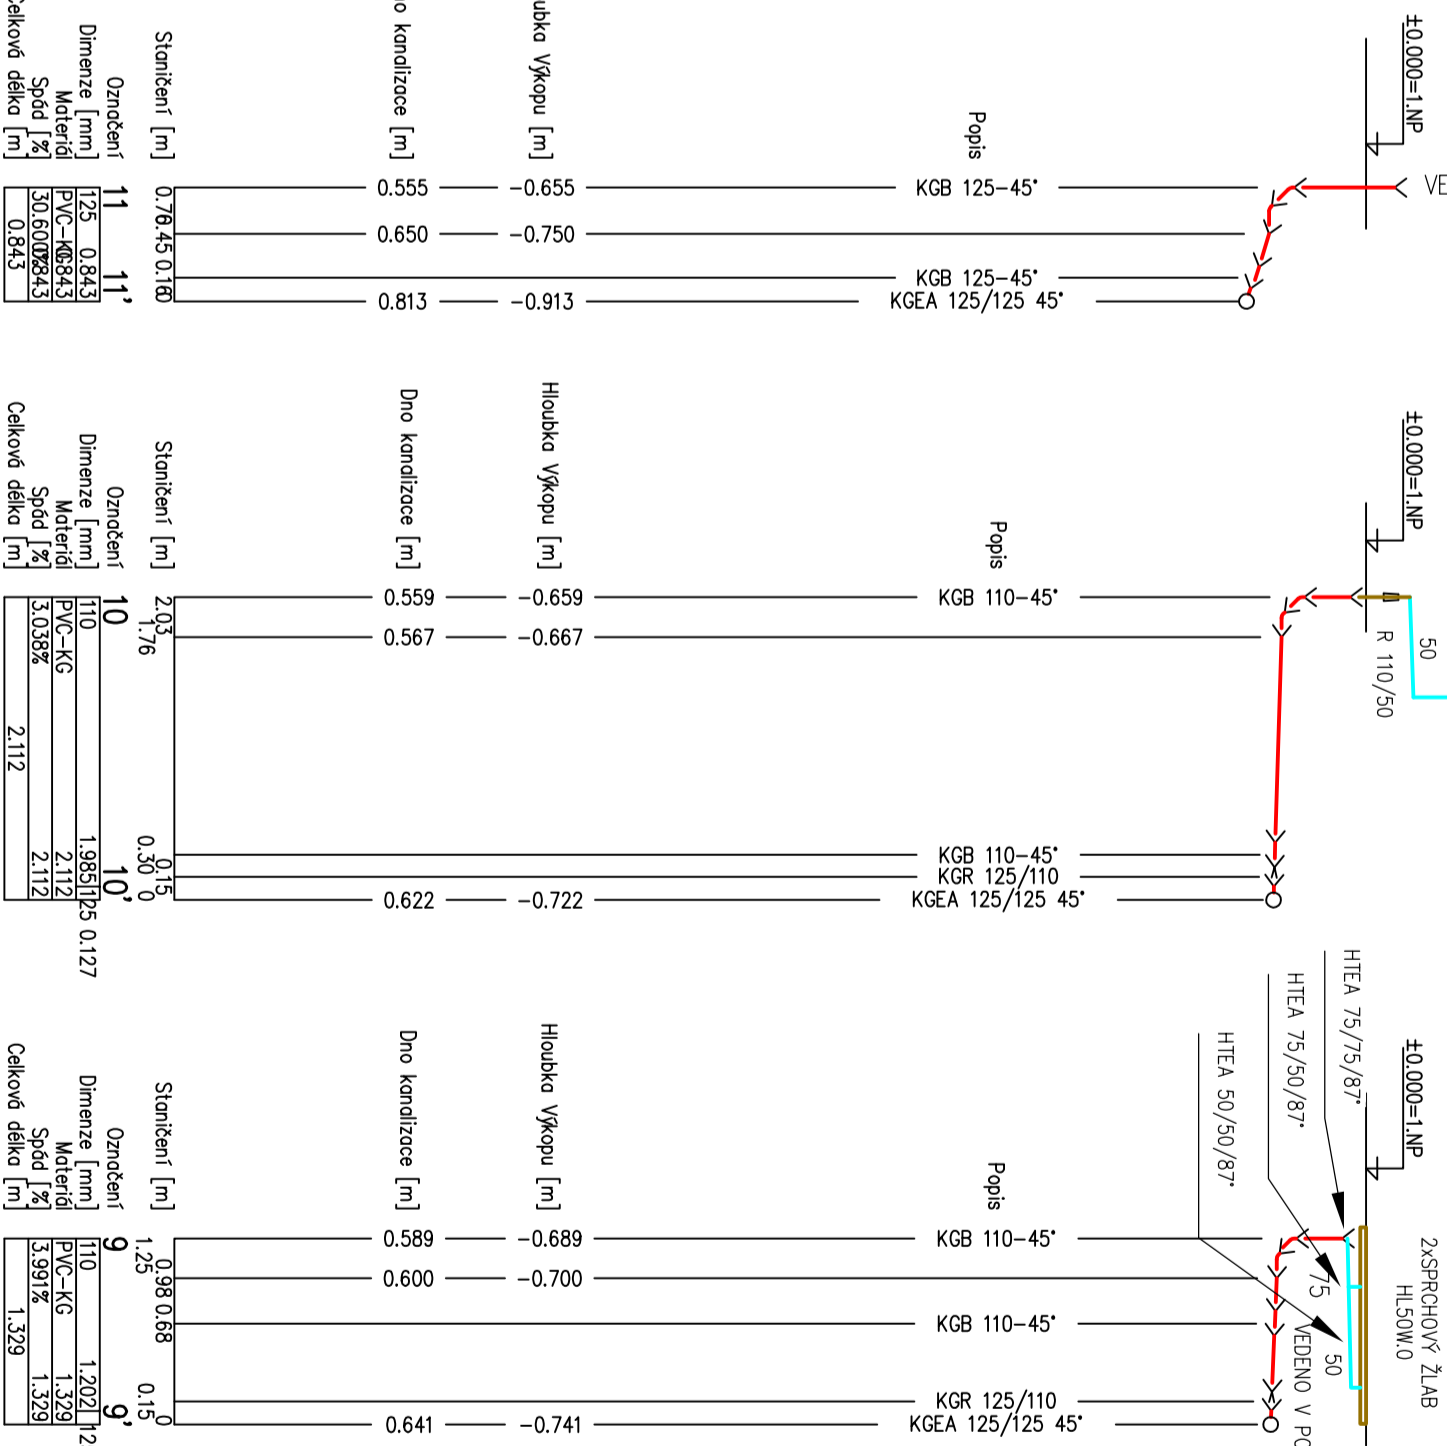

± 0,000 =287,80m n.m. BpV

TABULKA ZMĚN

ZMĚNA	POPIS ZMĚNY	DATA	VYBRACOVAN
1	POPIS ZMĚNY	1.1.2017	
2	POPIS ZMĚNY	DATA	VYBRACOVAN
3	POPIS ZMĚNY	DATA	VYBRACOVAN

## CENTRUM AKTIVNÍCH SENIORŮ

HLAVNÍ PROJEKTANT	ARCHITEKT	PROJEKTANT	VYBRACOVAN	CHVÁLEK ATELIER s.r.o.
Ing. arch. Tomáš JANČA	Ing. arch. Tomáš JANČA	Ing. Petr KUDR	Ing. Luboš TURČOVSKÝ	Ing. arch. Tomáš JANČA
OBJEDAVATEL	Stavby pro město Frydek-Místek, Rodičtí 1148, 738 01 Frydek - Místek	STUPEŇ	DRS	1.1.2017
SVYENÍ OBJEKT	SO 03 CENTRUM AKTIVNÍCH SENIORŮ	ČÁST	D-03.4 Zdrojovotechnika	1.1.2017
NÁZEV VÝKRESU	ROZVINNUTÝ ŘEZ 5 - SPLAŠKOVÉ KANALIZACE	ARCHIT. ZNAČKA	16-122-5	16-122-5

