


## STARÝ STAV - POHLED NA LÁVKU VE SMĚRU TOKU, M. 1:100

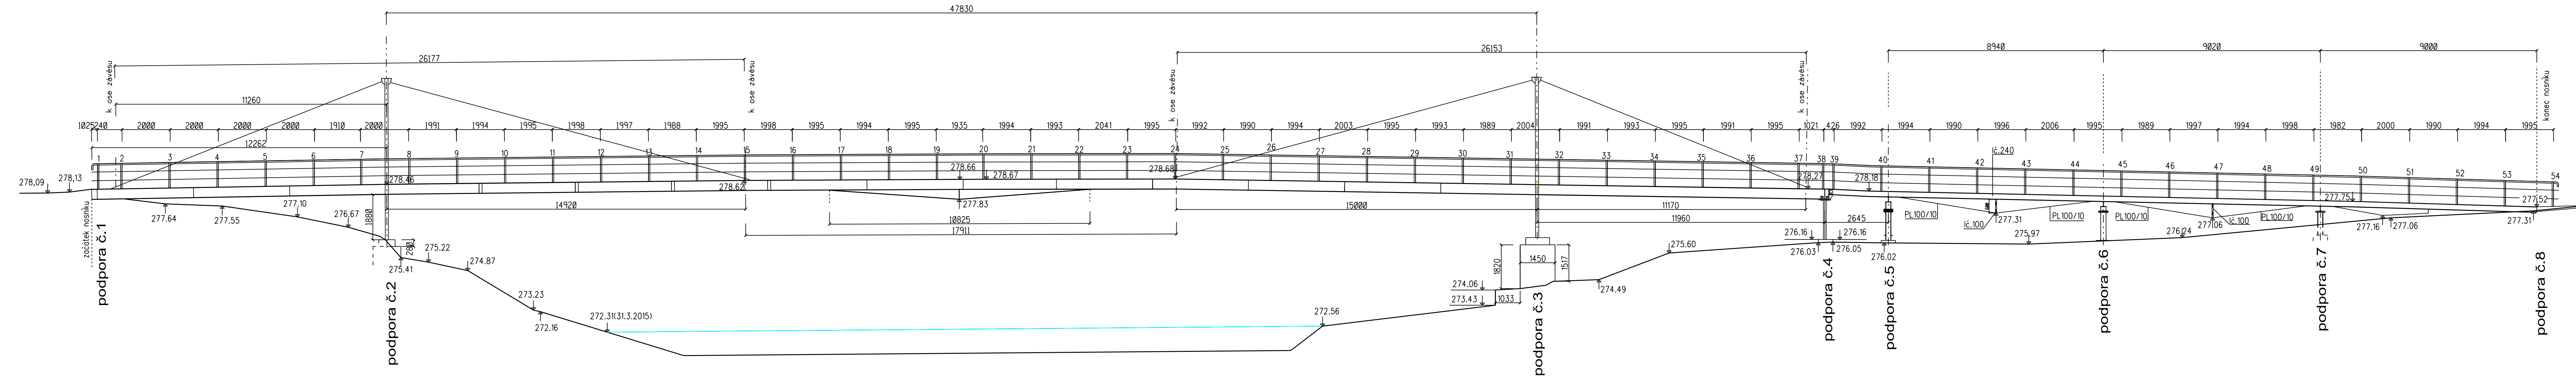

Zodp. projektant:	Vypracoval:	Kreslil:	ING. JIŘÍ VÍTEK STAVEBNÍ PROJEKCE OLOMOUC, Hněvotinská 50	
Ing. JIŘÍ Vítek	Ing. JIŘÍ Vítek	Ing. JIŘÍ Vítek		
MĚÚ: Frýdek - Místek	KRÚ: Moravskoslezský		Formát:	6,5 x A4
Objednatel: Statutární město Frýdek - Místek			Datum:	IV.2015
AKCE:  REKONSTRUKCE LÁVKY  MEZI FRÝDKEM A SVIADNOVEM U VP			Číslo zakázky:	JVH042015
			Měřítko:	1 : 100
			Stupeň dokumentace:	Ytisk číslo:
Příloha:  STARÝ STAV - POHLED VE SMĚRU TOKU			DSP	
			Příloha číslo:	