


- 1.1) ČÁSTEČNÝ VÝKOP TĚLESA HLAVNÍ TRASY (SO 101, SO 102)
- 1.2) PŘELOŽKY SOUVISEJÍCÍCH INŽENÝRSKÝCH SÍTÍ VČETNĚ JEJICH OCHRANY

- 2.1) VRTÁNÍ A ZHOTOVENÍ PILOT

- 3.1) ZHOTOVENÍ VÝKOPU PRO ZÁKLADY PILÍŘŮ A OPĚR
- 3.2) ZHOTOVENÍ SPODNÍ STAVBY (ZÁKLADY, PILÍŘE)
- 3.3) ZASYPÁNÍ VÝKOPŮ PRO ZÁKLADY PILÍŘŮ

- 4.1) ZHOTOVENÍ SKRUŽE
- 4.2) BETONÁŽ NK
- 4.3) PŘEDEPNUTÍ KABELŮ
- 4.4) ODSTRANĚNÍ SKRUŽE

- 5.1) DOKONČOVACÍ PRÁCE
- 5.2) MOSTNÍ PŘÍSLUŠENSTVÍ
- 5.3) UVEDENÍ DO PROVOZU

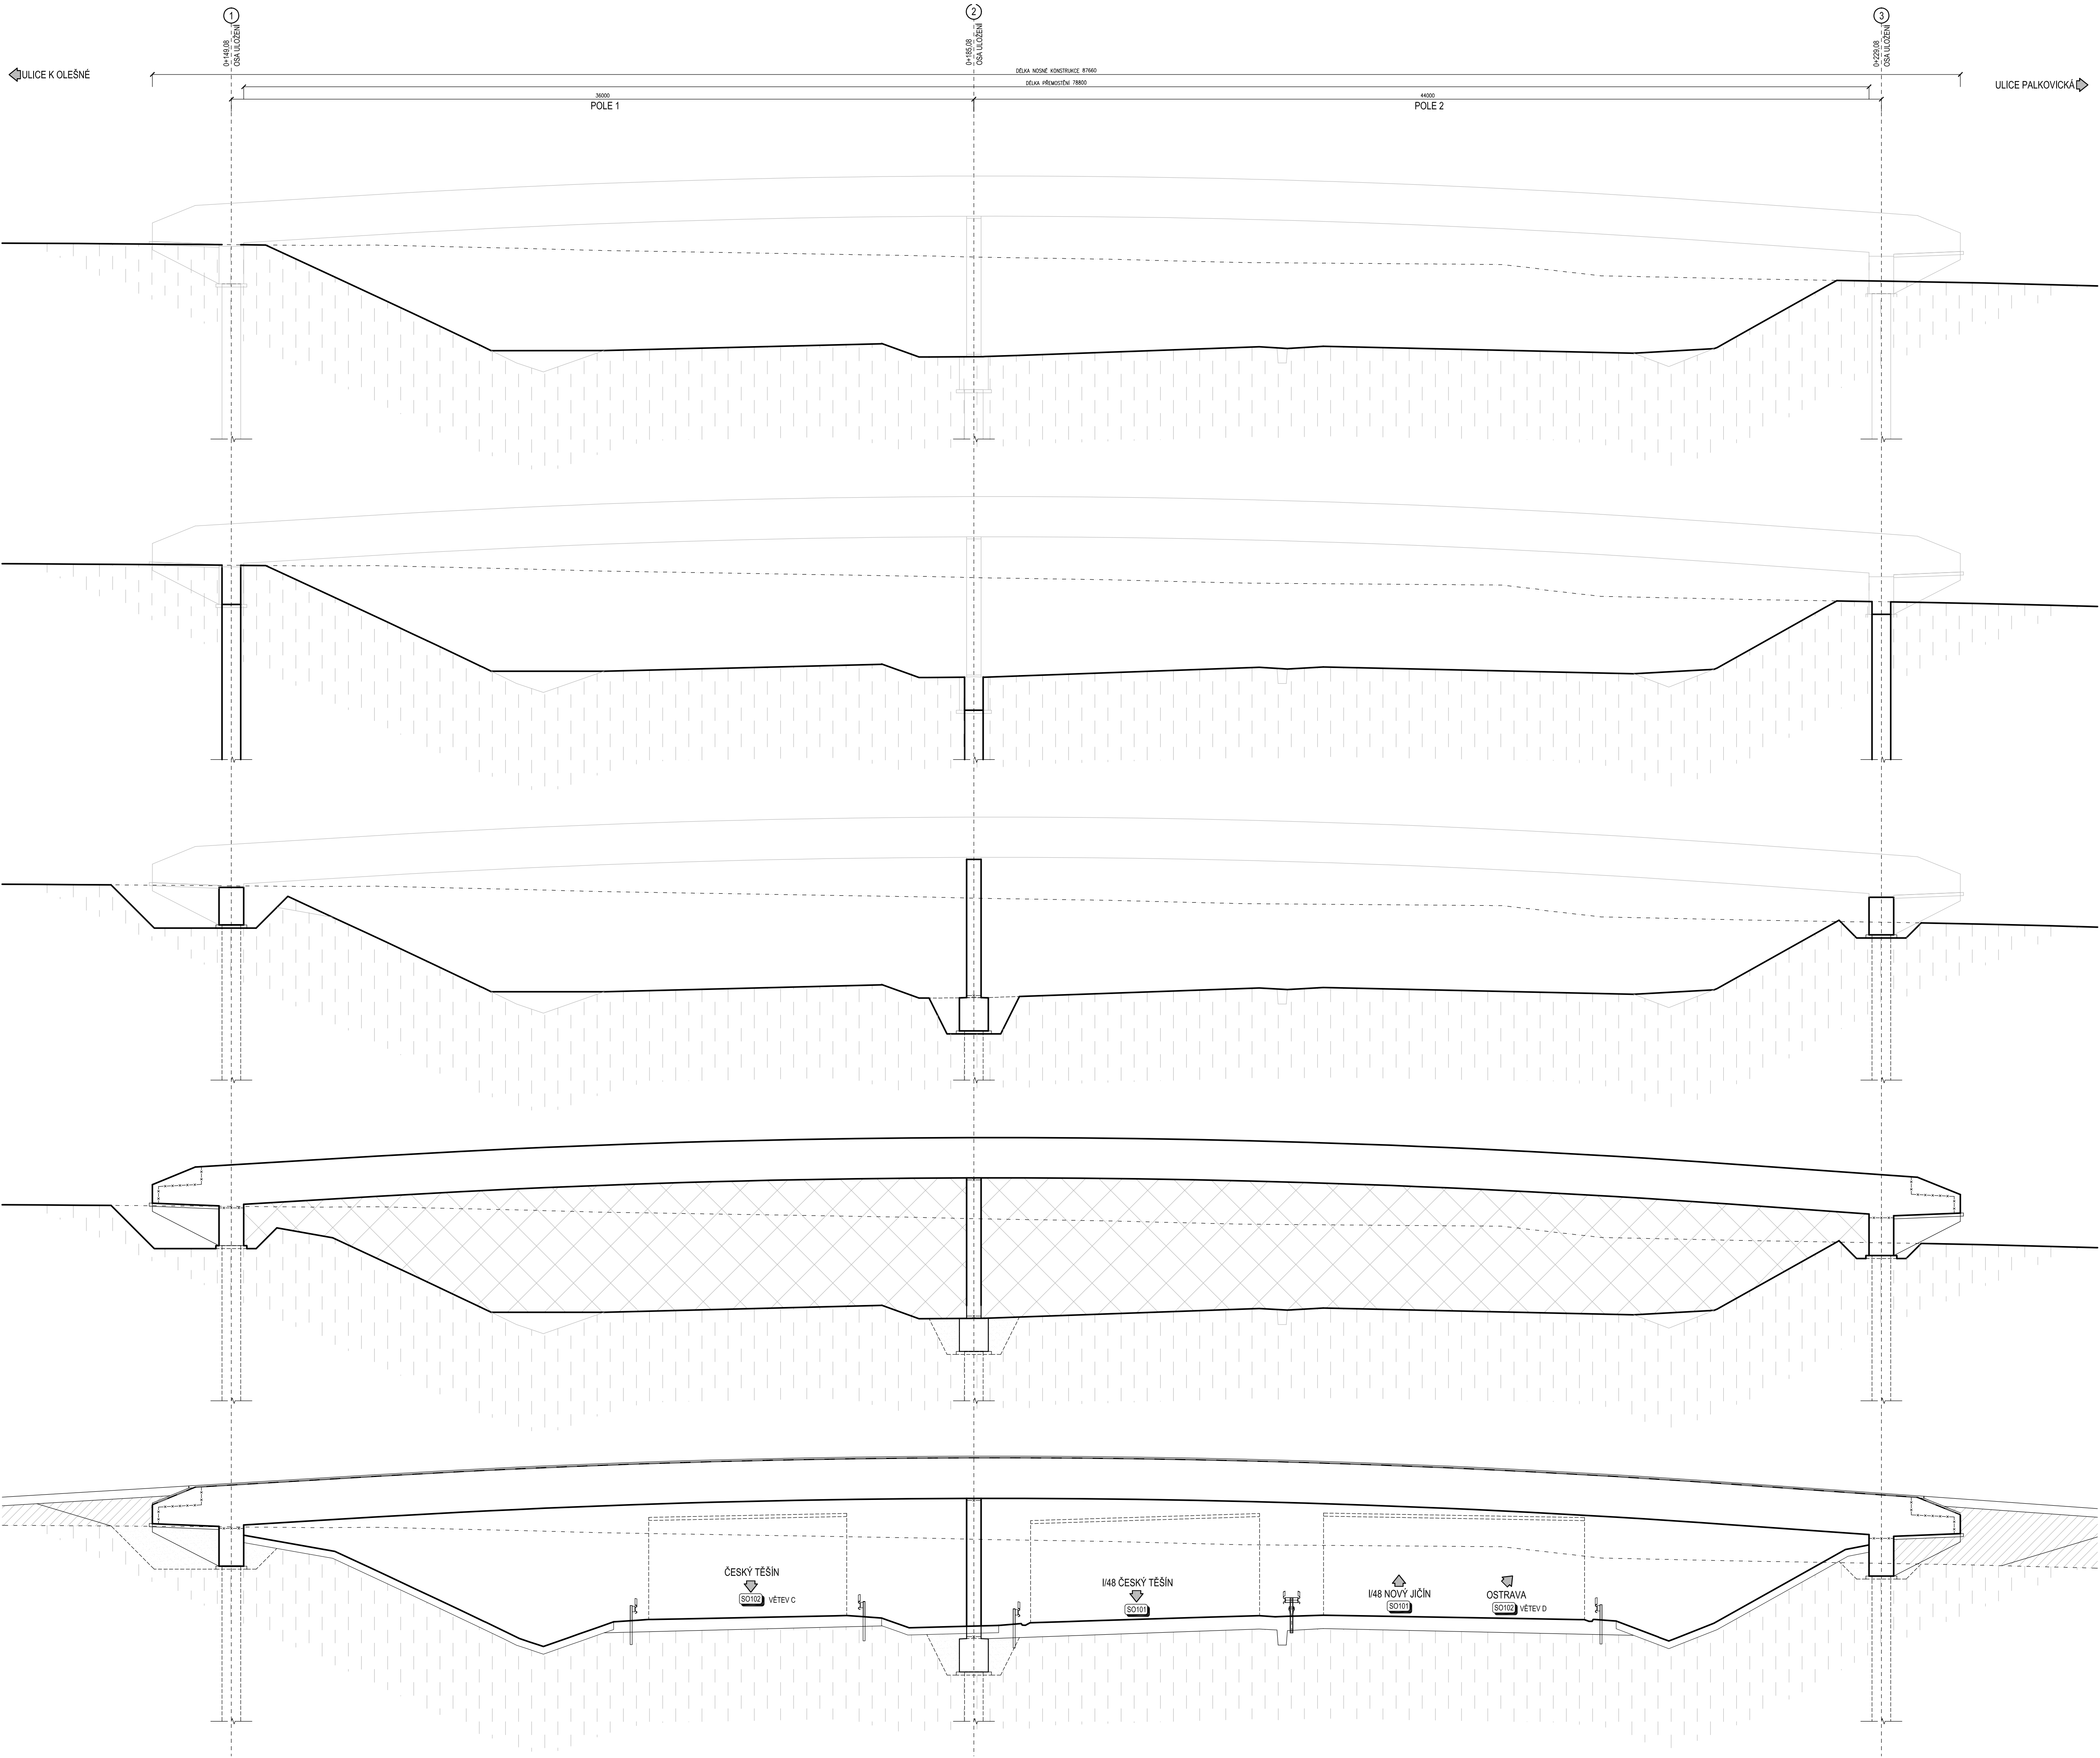

AKCE	D48 FRÝDEK - MÍSTEK, OBCHVAT - MIMOÚROVNŮVÁ KŘÍŽENÍ MÍSTNÍCH KOMUNIKACÍ	
	ISPROFOND: 5612510001	
INVESTOR	FRÝDEK MÍSTEK	STATUTÁRNÍ MĚSTO FRÝDEK - MÍSTEK
	RADNIČNÍ 1148, FRÝDEK, 738 01 FRÝDEK - MÍSTEK	
ZHOTOVITEL	DOPRAVOPROJEKT OSTRAVA a. s.	
	Masarykovo náměstí 5/5, 702 00 Ostrava Ing. Róbert Lenčúcha Hlavní inženýr projektu	

SO 206		B.4	
SOUŘADNICOVÝ SYSTÉM : JTSK			
VÝŠKOVÝ SYSTÉM : B.p.v.			
VEDOUcí PROJEKTANT - HIP	ING. LENČUCHA ROBERT		
ZODPOVĚDNÝ PROJEKTANT	ING. ZÁVADA RENÉ		
VYPRACOVAL	ING. TOŠENOVJAN MAREK		
KONTROLOVAL	ING. PAPEŠCHOVÁ MARTINA		
KRAJ, MĚÚ, OBÚ	MORAVSKOSLEZSKÝ, FRÝDEK-MÍSTEK, FRÝDEK-MÍSTEK		
NÁZEV AKCE: D48 FRÝDEK - MÍSTEK, OBCHVAT - MIMOÚROVNŮVÁ KŘÍŽENÍ MÍSTNÍCH KOMUNIKACÍ		DATUM	12/2017
NÁZEV OBJEKTU: SO 206 MOST NA PŘELOŽCE MK V KM 1,416		FORMÁT	5x2 A4
		MĚŘÍTKO	1:150
		STUPEŇ	PDPS
NÁZEV VÝKRESU: POSTUP VÝSTAVBY		ZAK. ČÍSLO	170148
		Č. SOUPRAVY	Č. VÝKRESU 18