


PŮDORYS STROPNÍ KONSTRUKCE NAD MÍSTNOSTI 2.07 - 2.NP

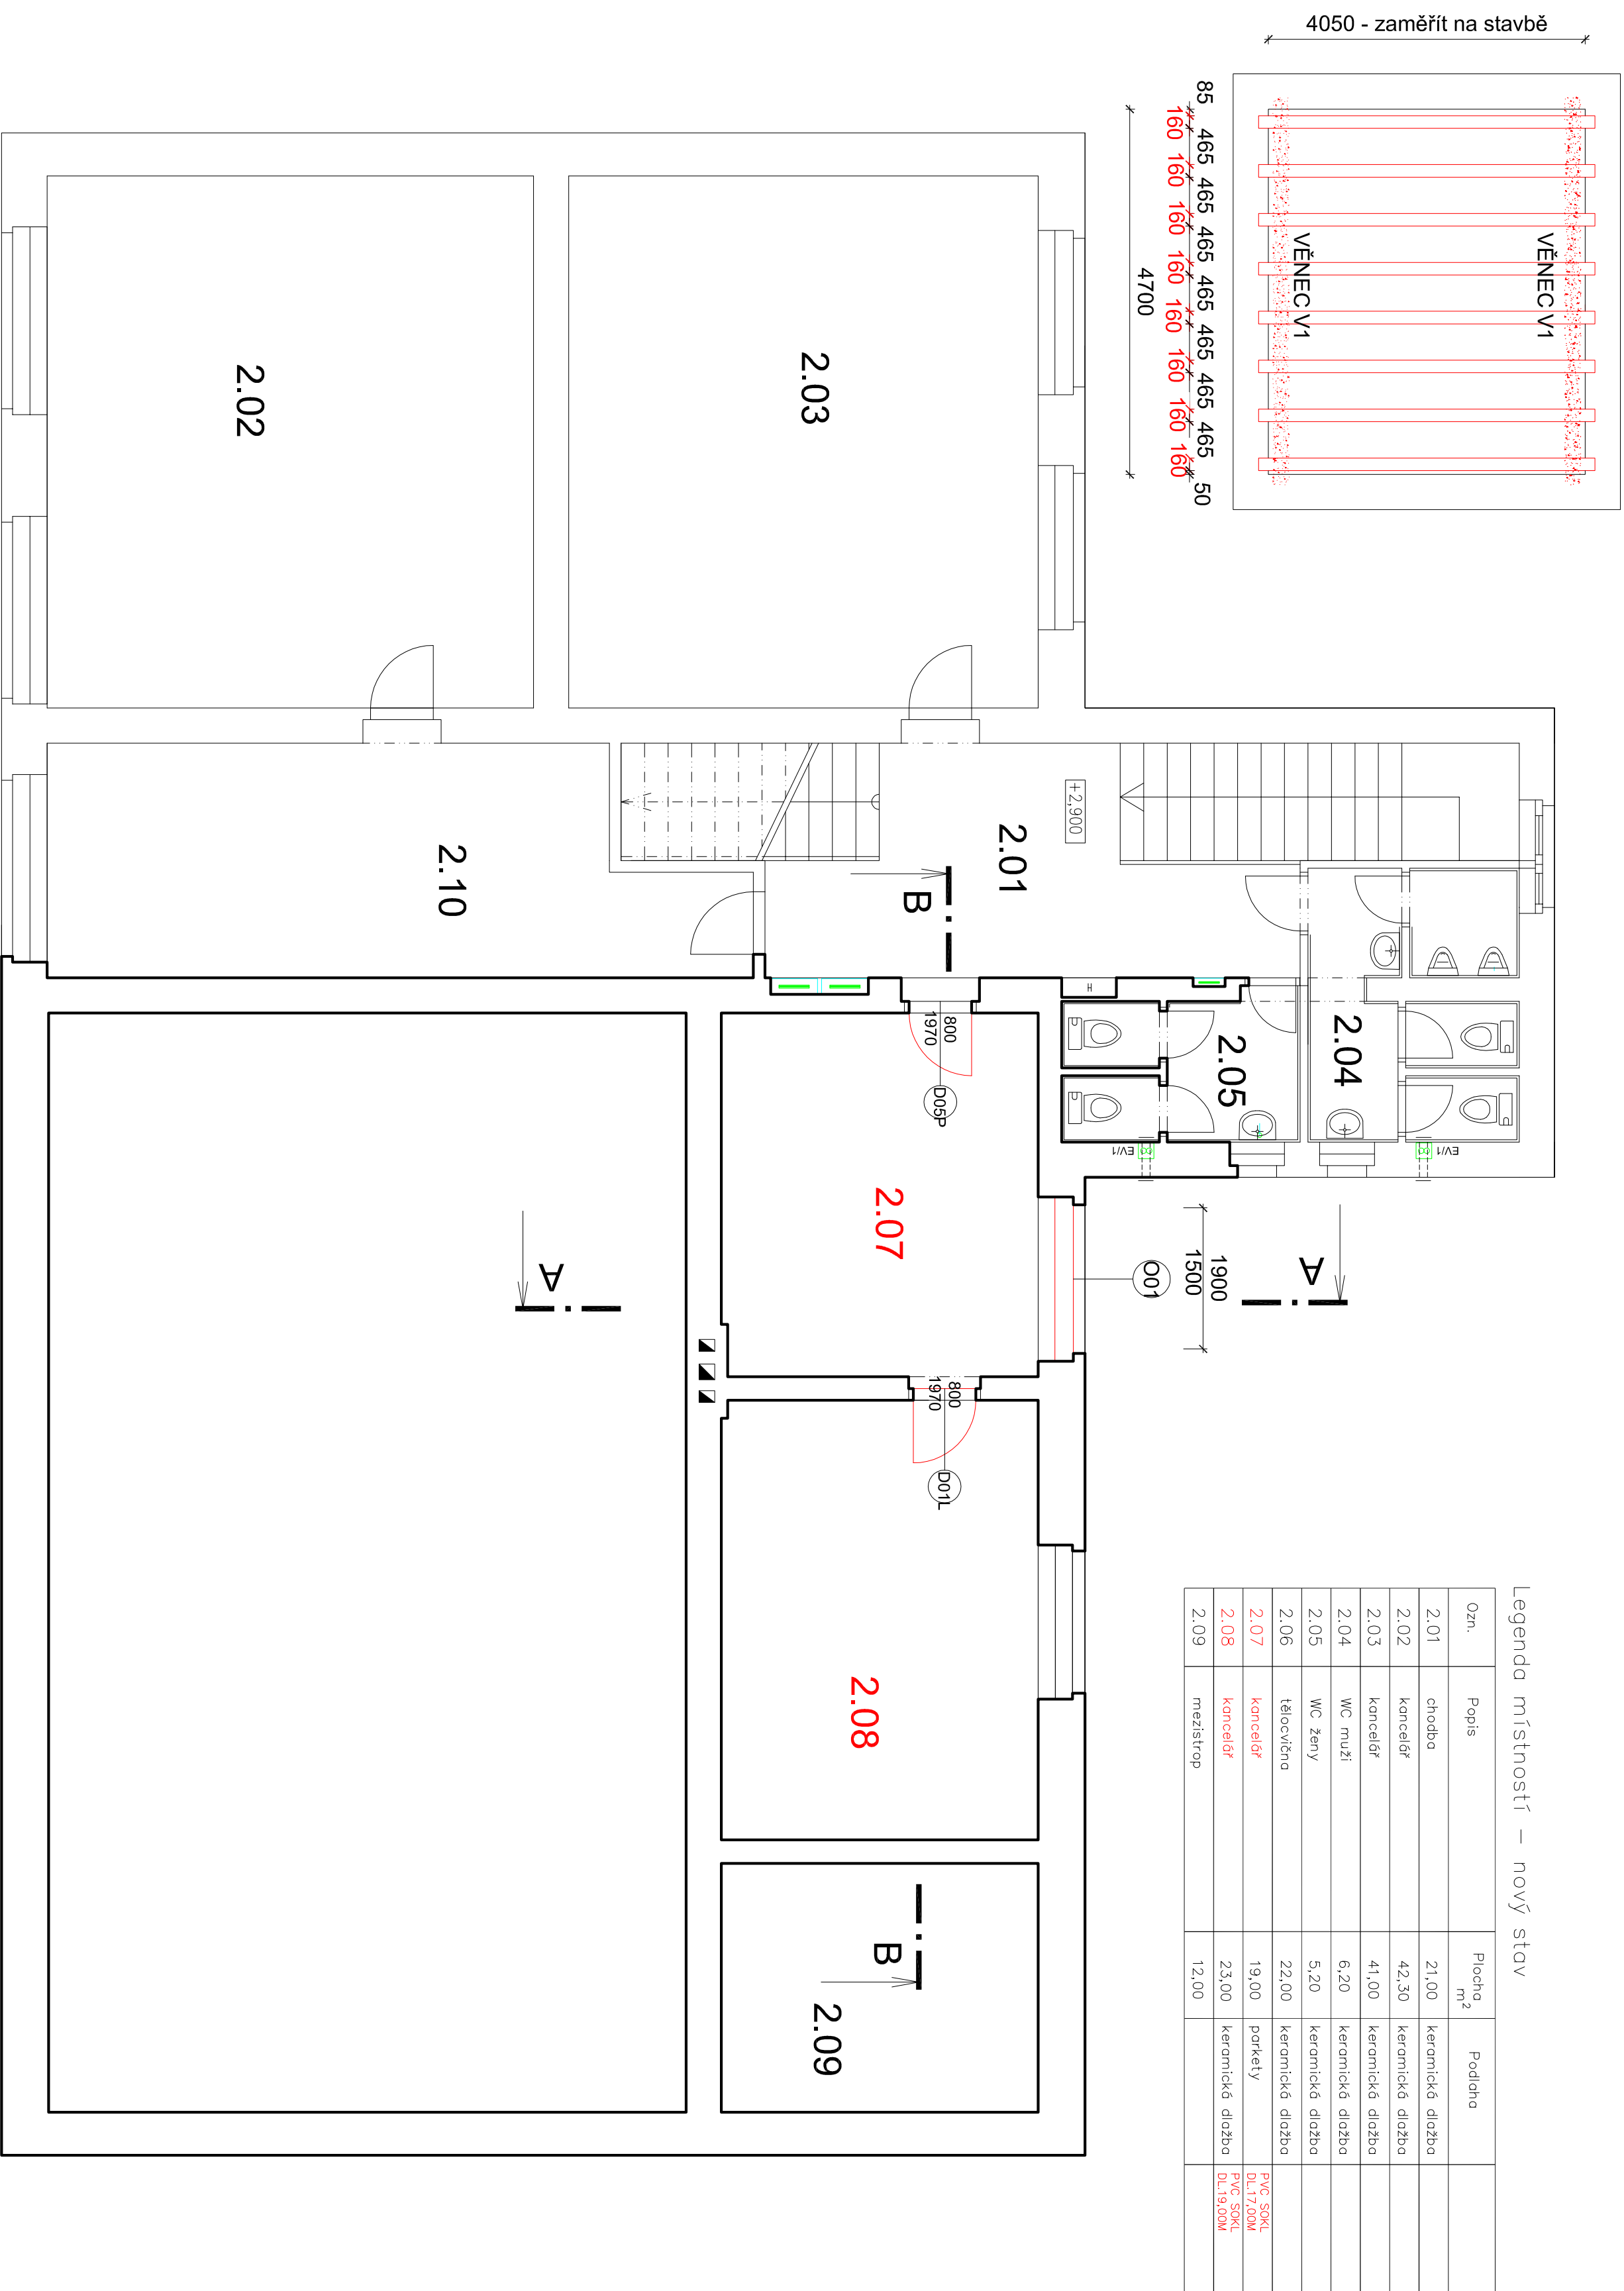

Zod. projektant		Vypracoval	Kreslil
Ing. Frdřich Pavel		Ing. Frdřich Pavel	
Místo stavby: SKALICE U FRYDKU			
Investor: STATUTÁRNÍ MĚSTO FRYDEK-MÍSTEK			
Obsah výkresu: RADNIČNÍ 1148, FRYDEK-MÍSTEK			
PŮDORYS 2.NP			
Název akce: OBNOVA KD SKALICE PO POŽÁRU			
Číslo výkresu		D1.1 - 03	